

תכנית מס' ג/20019

משרד הפנים  
מחוז הצפון ועדה מחוזית  
18-06-2014  
נתקבל  
מצד המועצה


חוות לולים אשדות יעקב איחוד

תכנית בינוי


ק.נ.מ. 1:1250

משרד הפנים מחוז צפון  
חוק התכנון והבניה תשכ"ח-95  
אישור תכנית מס' 20019  
הועדה המחוזית לתכנון ובניה תת"מ  
ביום 11.2.2014 לאשר את התוכנית  
מנהל מינהל התכנון אורי אילן - י"ר מועצה הפני  
הודעה על אישור תכנית מס' 20019  
פורסמה בילקוט הפרסומים מס' 844  
מיום

מקום גוש חלקות רוכן עבור קני"מ  
אשדות יעקב איחוד 15106 : 15112  
42,36,35 : 20-21  
אשדות יעקב איחוד 1 : 500

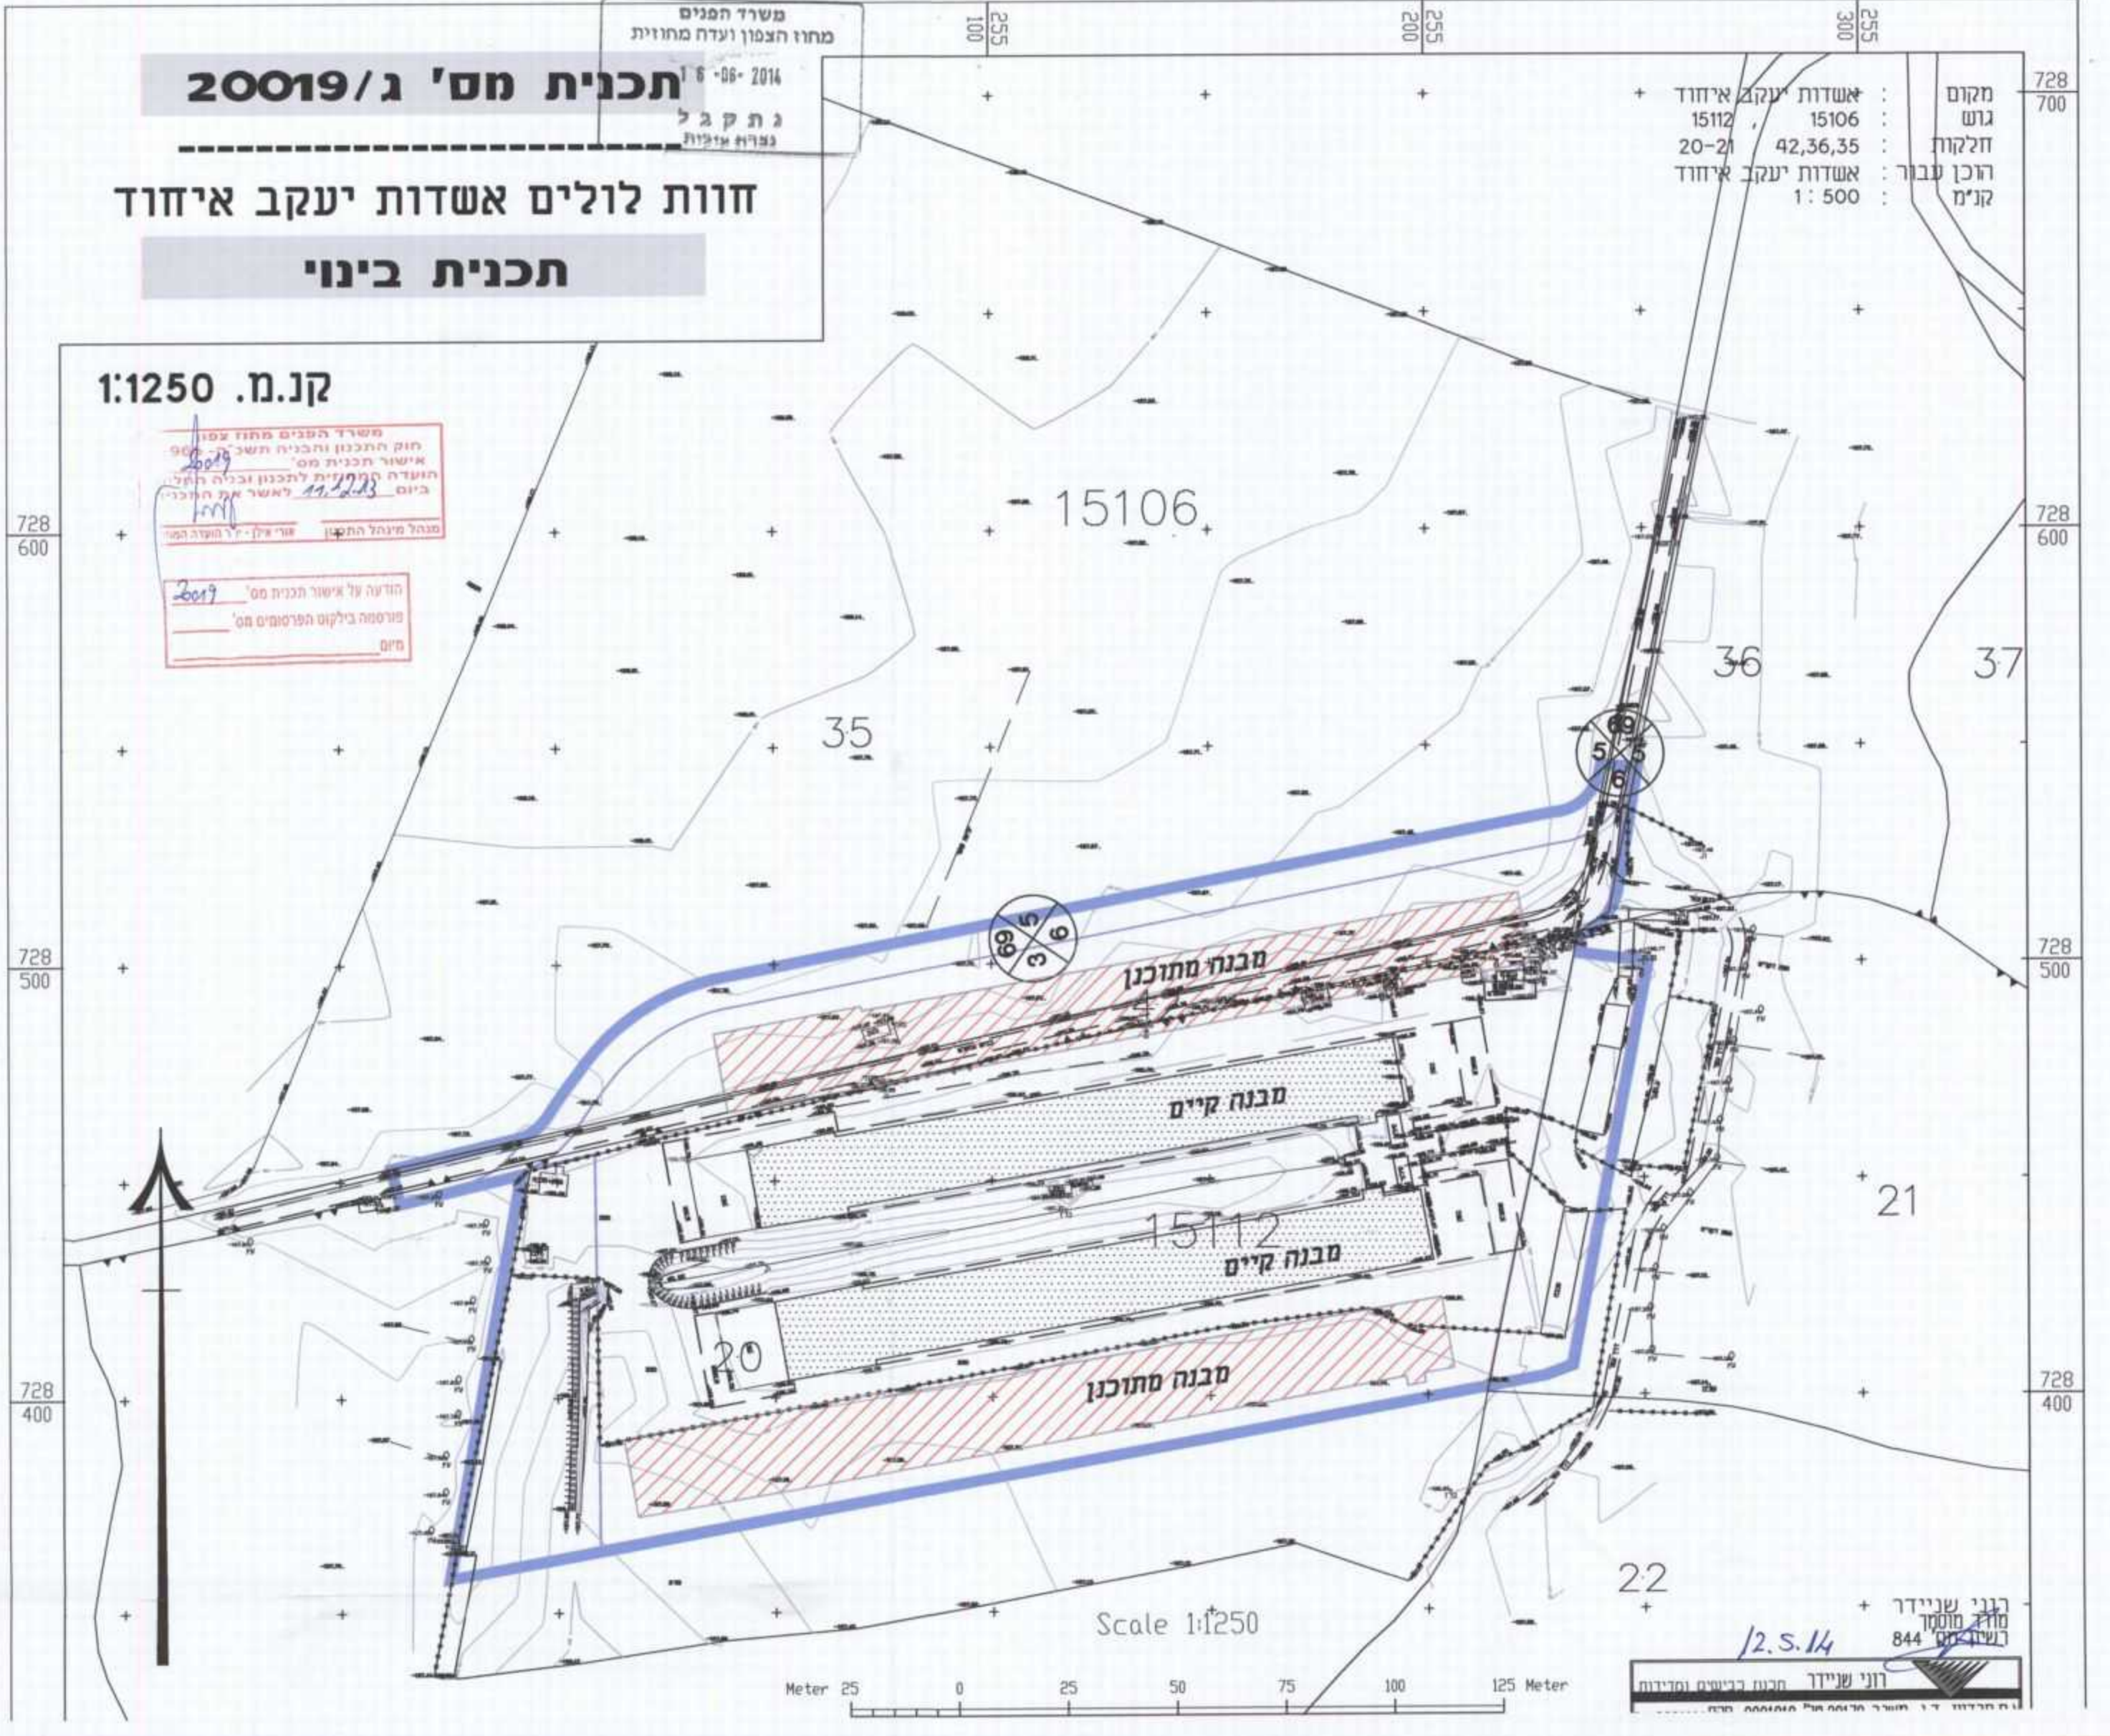

Scale 1:1250

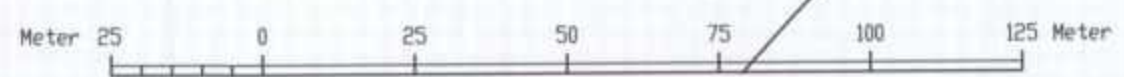

רונן שניידר  
מנהל מחוז  
כש"מ 844  
12.5.14  
רונן שניידר  
מנהל ברישים ומדידות