תפוצה

מס.	הנמען ל -	כמות	תאריך

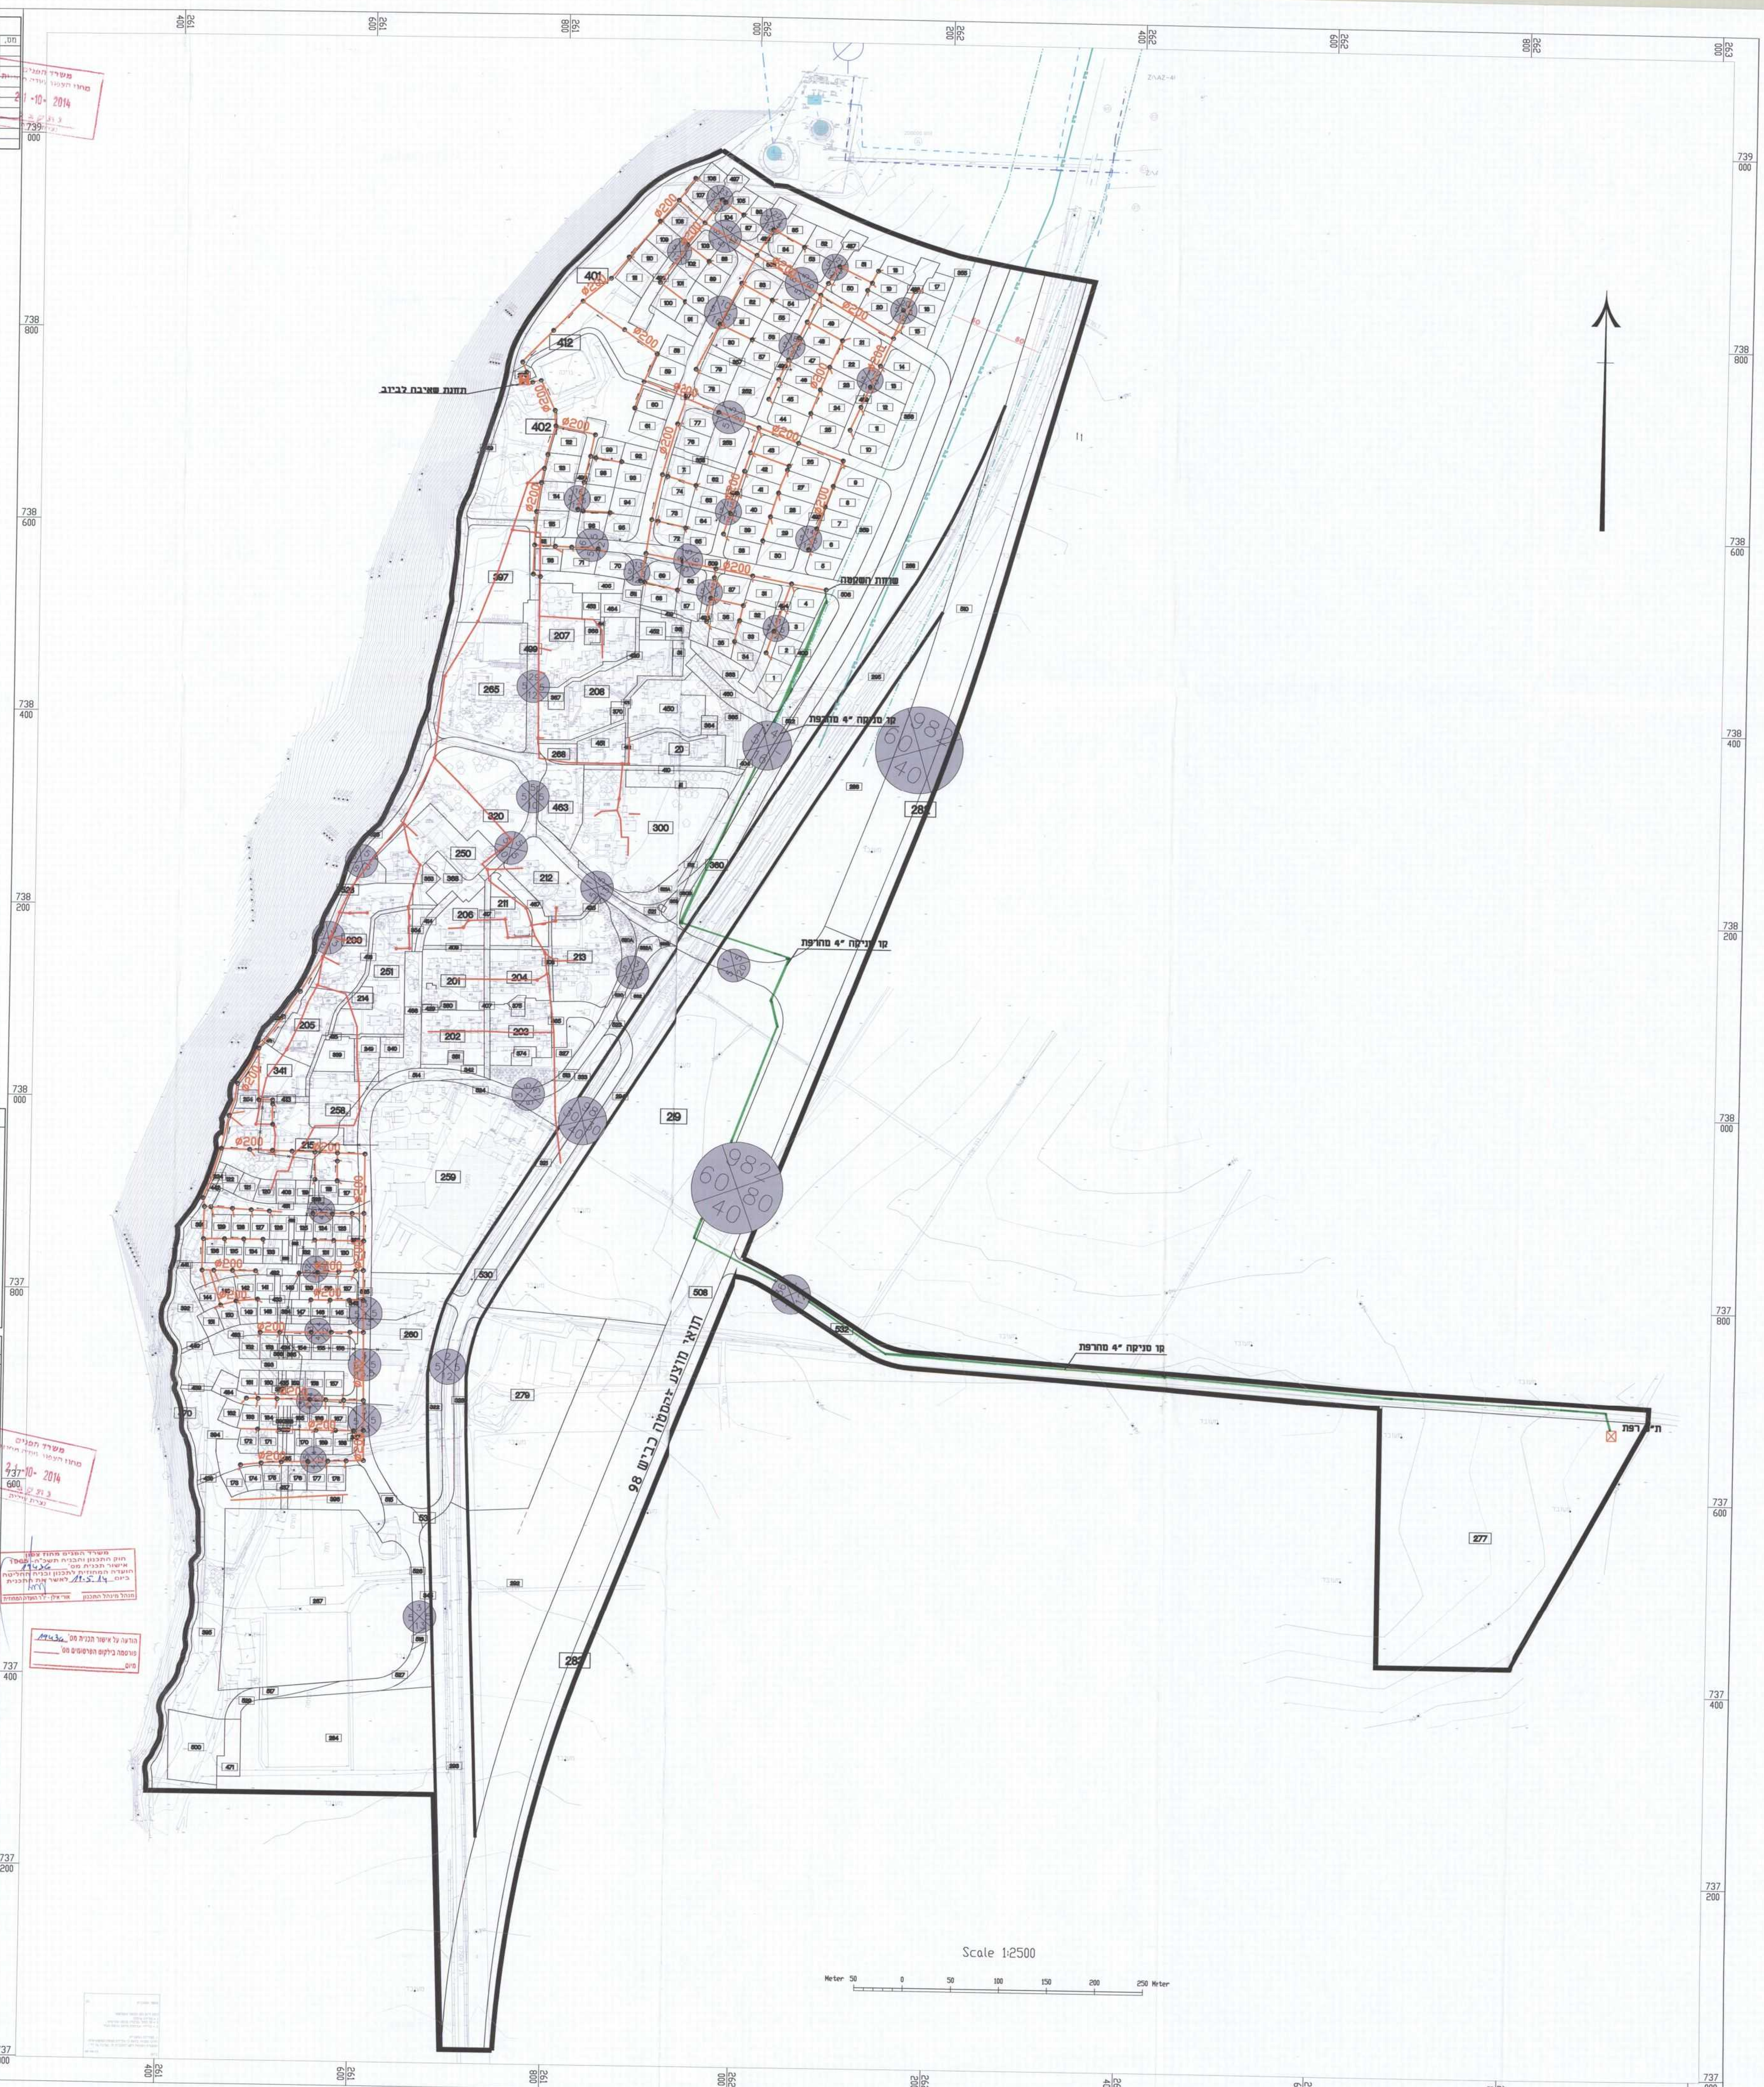

הערות:

מקרא:

קוים מתוכננים

- קו ביוב
- שוחת ביוב
- תחנת שאיבה
- קו סניקה
- רצועה אופציונלית לתכנון קו מים בקוטר "24-"107 לפי תמ"א 5.ב.34

קוים קיימים

- קו ביוב
- שוחת ביוב
- תחנת שאיבה
- גבול תוכנית

שינויים ותוספות

מס.	מהות השינוי	סטטוס	מהדורה	חתימה	תאריך
10					
9					
8					
7					
6					
5	עדכון מדידה				.12.13
4	הוספת רצועת תכנון קו מים לפי תמ"א 5/ב/35	ע	4	מ.רוזנטל	09.06.13
3	עדכון בהתאם לתב"ע חדשה 06.06.13	ע	3	מ.רוזנטל	06.06.13
2	עדכון בהתאם לתב"ע חדשה 01.07.12	ע	2	מ.רוזנטל	01.07.12
1	עדכון בהתאם לתב"ע חדשה 13.10.10	ע	1	מ.רוזנטל	18.10.10

לעיון

תאריך: 15.5.09

חתימה:

לעיון ☑ למכרז ☐ לביצוע ☐

M. ROSENTHAL
CONSULTING ENGINEERS
Agricultural, Civil & Environmental Eng.
e-mail: meir@rme.co.il

מ. רוזנטל
מהנדסים יועצים
הנדסה חקלאית, אזרחית וסביבתית
חיפה? חיים לסקוב 14 34950
גילון ד.נ.משגב 20103
טל: 04-9580621
פקס: 04-9580225
e-mail: meir@rme.co.il

הוכן עבור	קיבוץ מבוא חמה
אתר	מבוא חמה
פרויקט	נספח ביוב לתב"ע ג'\19436
תוכן הגליון	תנוחה- מערכות קיימות ומתוכננות

תכנית מס.	עבודה מס.	קובץ מס.	תאריך	קנה מידה
01.02	25908	25908A01	15.5.09	1:2500
	תכנן	שרטט	בדק	אישר
	נ.ב.	נ.ב.	מ.ר.	מ.ר.