תפוצה

מס,	הופק ל -	כמות	תאריך

הערות:

מקרא:

קוים מתוכננים

- קו מים
- Ø4" קוטר קו מים
- קו קיים לביטול
- קו מקורות.מי גולן לשתייה
- קו מקורות.מי גולן לחקלאות
- רצועה אופציונלית לתכנון קו מים בקוטר "24-"107 לפי תמ"א 5.ב.34

קוים קיימים

- קו מים
- הידרנט
- מגוף
- Ø3" קוטר קו מים
- ▬ גבול תוכנית

שינויים ותוספות

מס,	מהות השינוי	סטטוס	מהדורה	חתימה	תאריך
10					
9					
8					
7					
6					
5					
4	עדכון מדידה				.12.13
3	הוספת רצועה תכנון קו מים לפי תמ"א 5/ב/35	ע	3	מ.רוזנטל	09.06.13
2	עדכון בהתאם לתב"ע חדשה 06.06.13	ע	2	מ.רוזנטל	06.06.13
1	עדכון בהתאם לתב"ע חדשה 13.10.10	ע	1	מ.רוזנטל	18.10.10

לעיון

תאריך: 15.5.09

חתימה: מ.רוזנטל

לעיון ☑ למכרז ☐ לביצוע ☐

M. ROSENTHAL
CONSULTING ENGINEERS
Agricultural, Civil & Environmental Eng.
e-mail: meir@rme.co.il

מ. רוזנטל
מהנדסים יעוצים
הנדסה חקלאית, אזרחית וסביבתית
חיפה: חיים לסקוב 14 34950
גילון ד.נ. משגב 20103
טל: 04-9580621
פקס: 04-9580225
e-mail: meir@rme.co.il

הוכן עבור	**קיבוץ מבוא חמה**
אתר	**מבוא חמה**
פרויקט	**נספח מים לתב"ע**
תוכן הגליון	**תנוחה- מערכות קיימות ומתוכננות**

תכנית מס,	עבודה מס,	שרטוט מס,	תאריך	קנ"מ
01.01	25908	25908A01	15.5.09	1:2500
	תכנן	שרטט	בדק	אשר
	נ.ב.	נ.ב.	מ.ר.	מ.ר.

משרד הפנים מחוז צפון
חוק התכנון והבניה תשכ"ה- 1965
אישור תכנית מס' 19436
הועדה המחוזית לתכנון ובניה החליטה
ביום 19.5.14 לאשר את התכנית
מנהל מינהל התכנון
אורי אילן - יו"ר הועדה המחוזית

הודעה על אישור תכנית מס' 19436
פורסמה בילקוט הפרסומים מס' ______
מיום ______

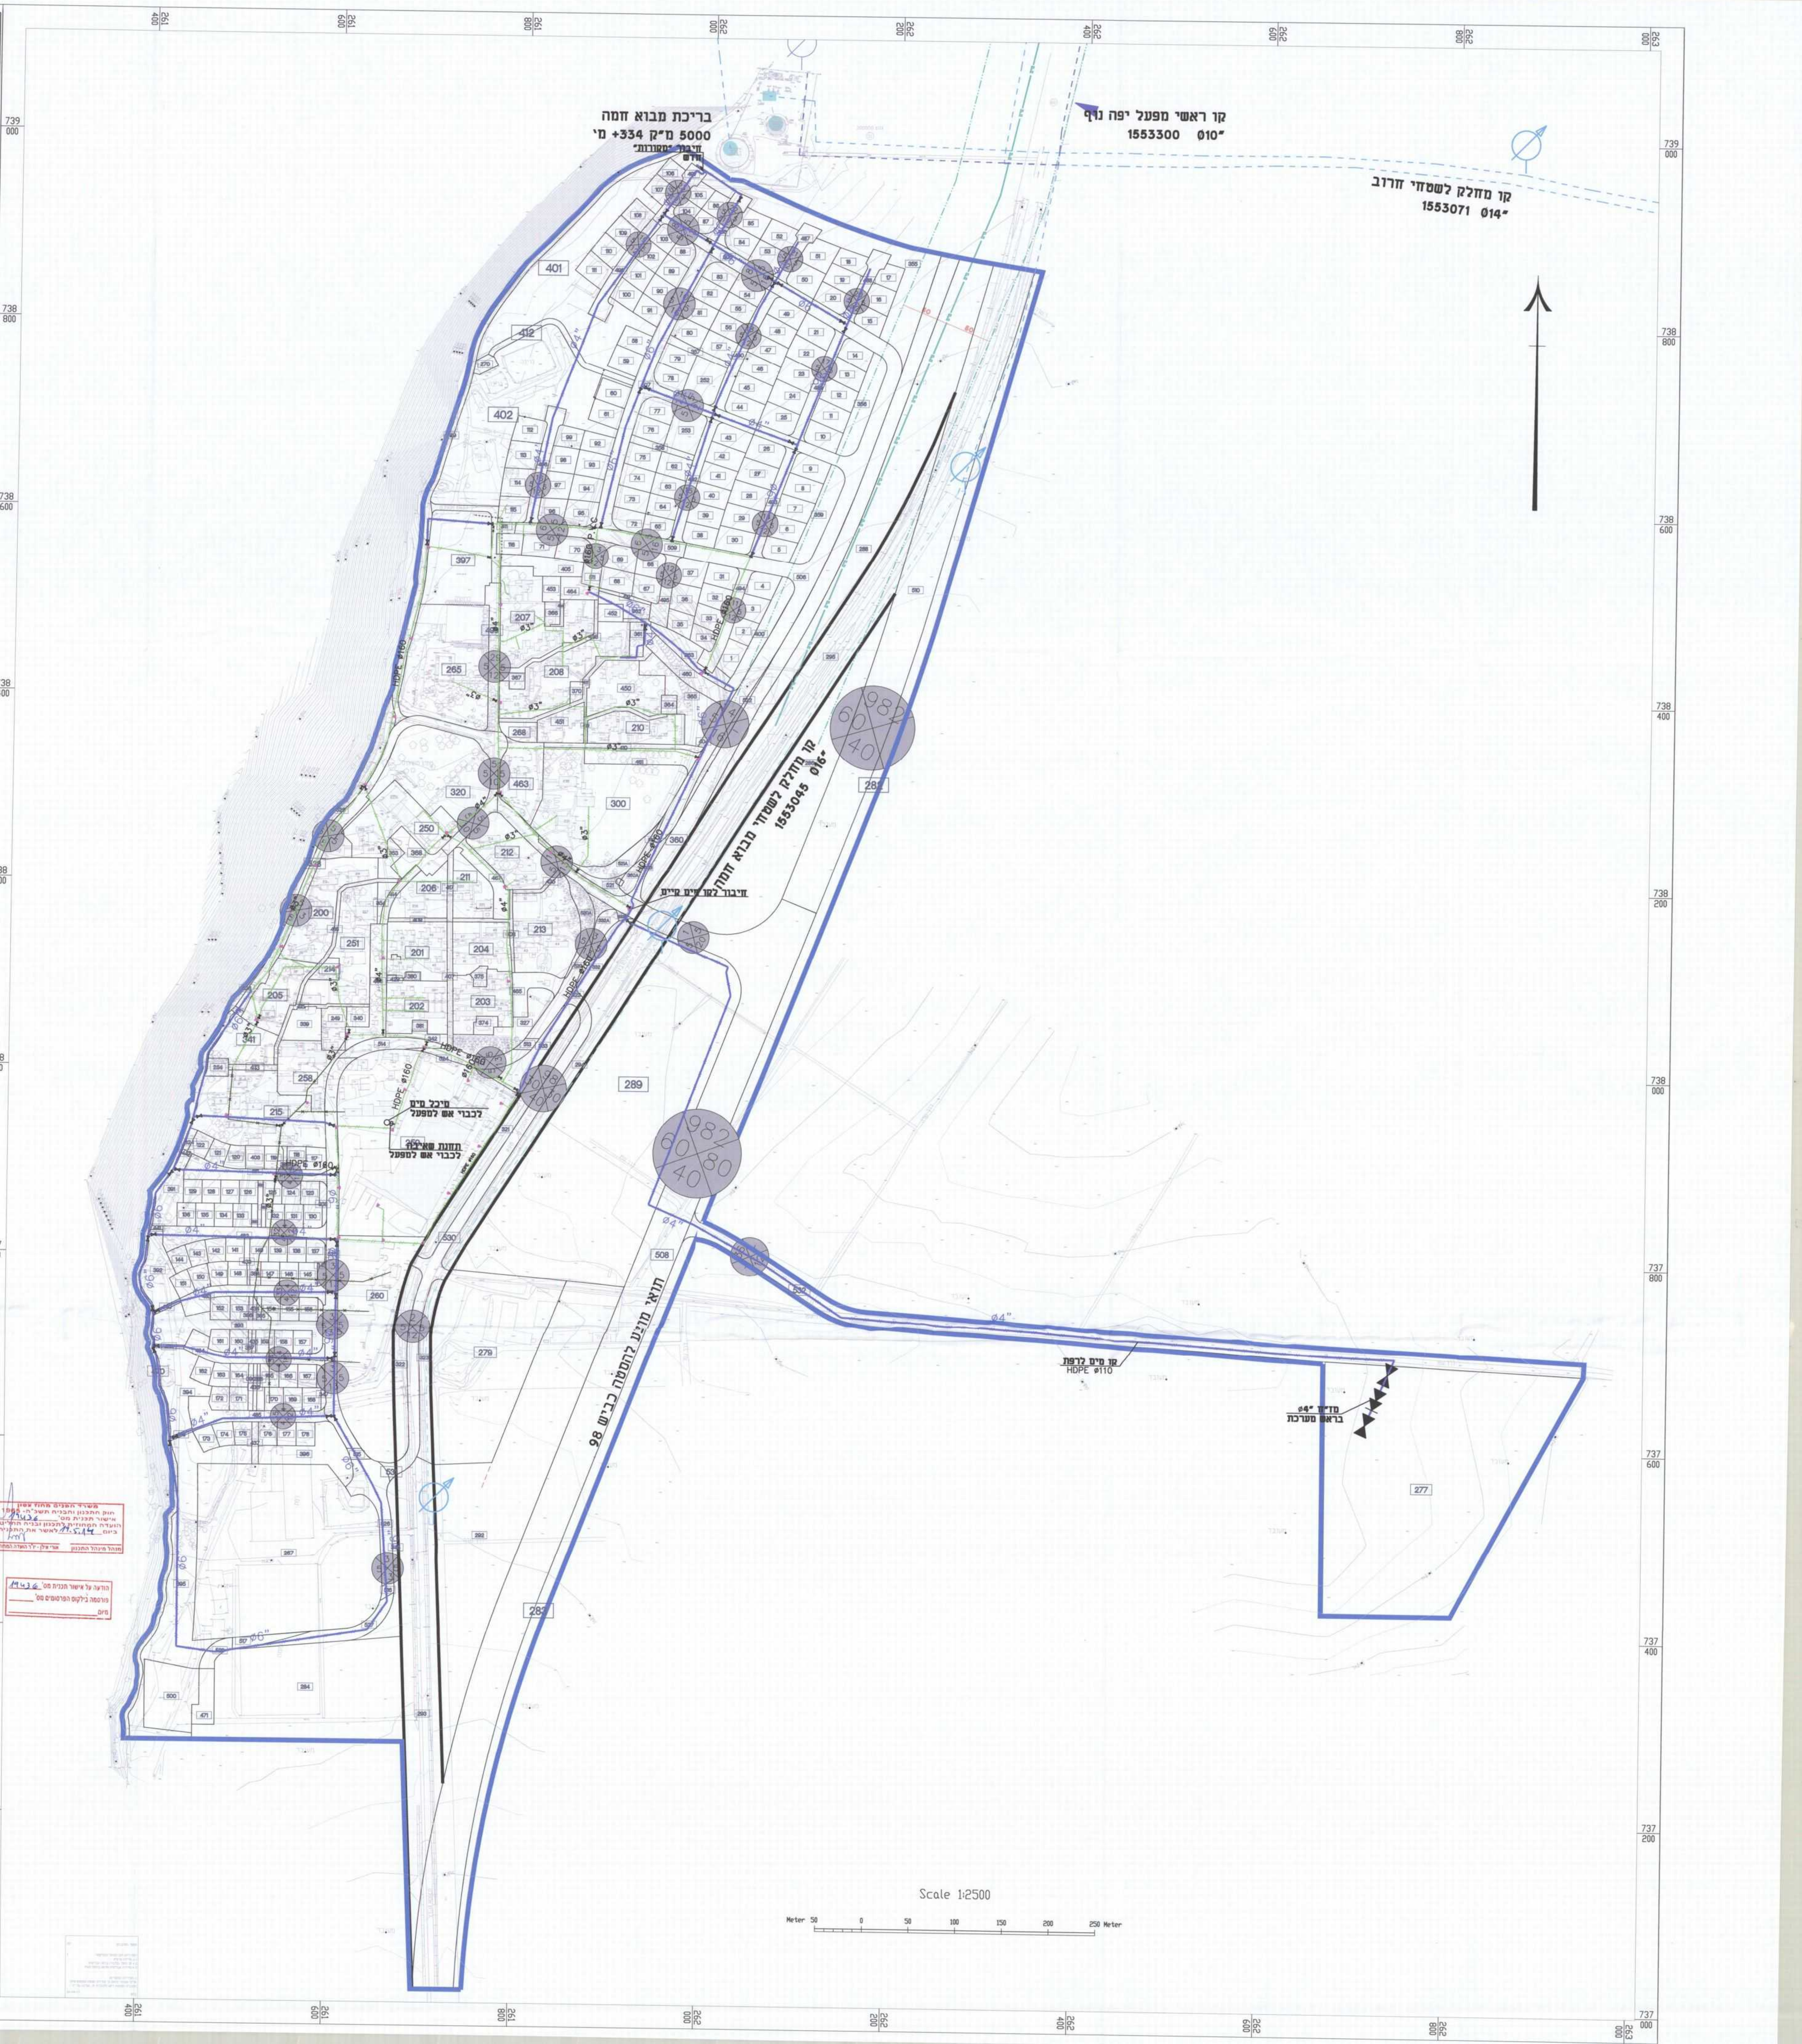
בריכת מבוא חמה
5000 מ"ק 334+ מ'
חיבור "מקורות"
חדש
קו ראשי מפעל יפה נוף
1553300 Ø10"
קו מחלק לשטחי חרוב
1553071 Ø14"
קו מחלק לשטחי מבוא חמה
1553045 Ø16"
חיבור לקו מים קיים
מיכל מים
לכבוי אש למפעל
תחנת שאיבה
לכבוי אש למפעל
HDPE Ø160
HDPE Ø180
תוואי מוצע להסטה כביש 98
קו מים לרפת
HDPE Ø110
מז"ח Ø4"
בראש מערכת
Ø4"
Ø3"
Ø6"
982
60
80
40
401
402
412
397
207
208
265
268
210
463
320
300
250
212
206
211
200
251
201
204
213
205
202
203
258
215
289
282
283
279
260
277
508
530
Scale 1:2500
Meter 50 0 50 100 150 200 250 Meter
739 000
738 800
738 600
738 400
738 200
738 000
737 800
737 600
737 400
737 200
737 000
261 400
261 600
261 800
262 000
262 200
262 400
262 600
262 800
263 000