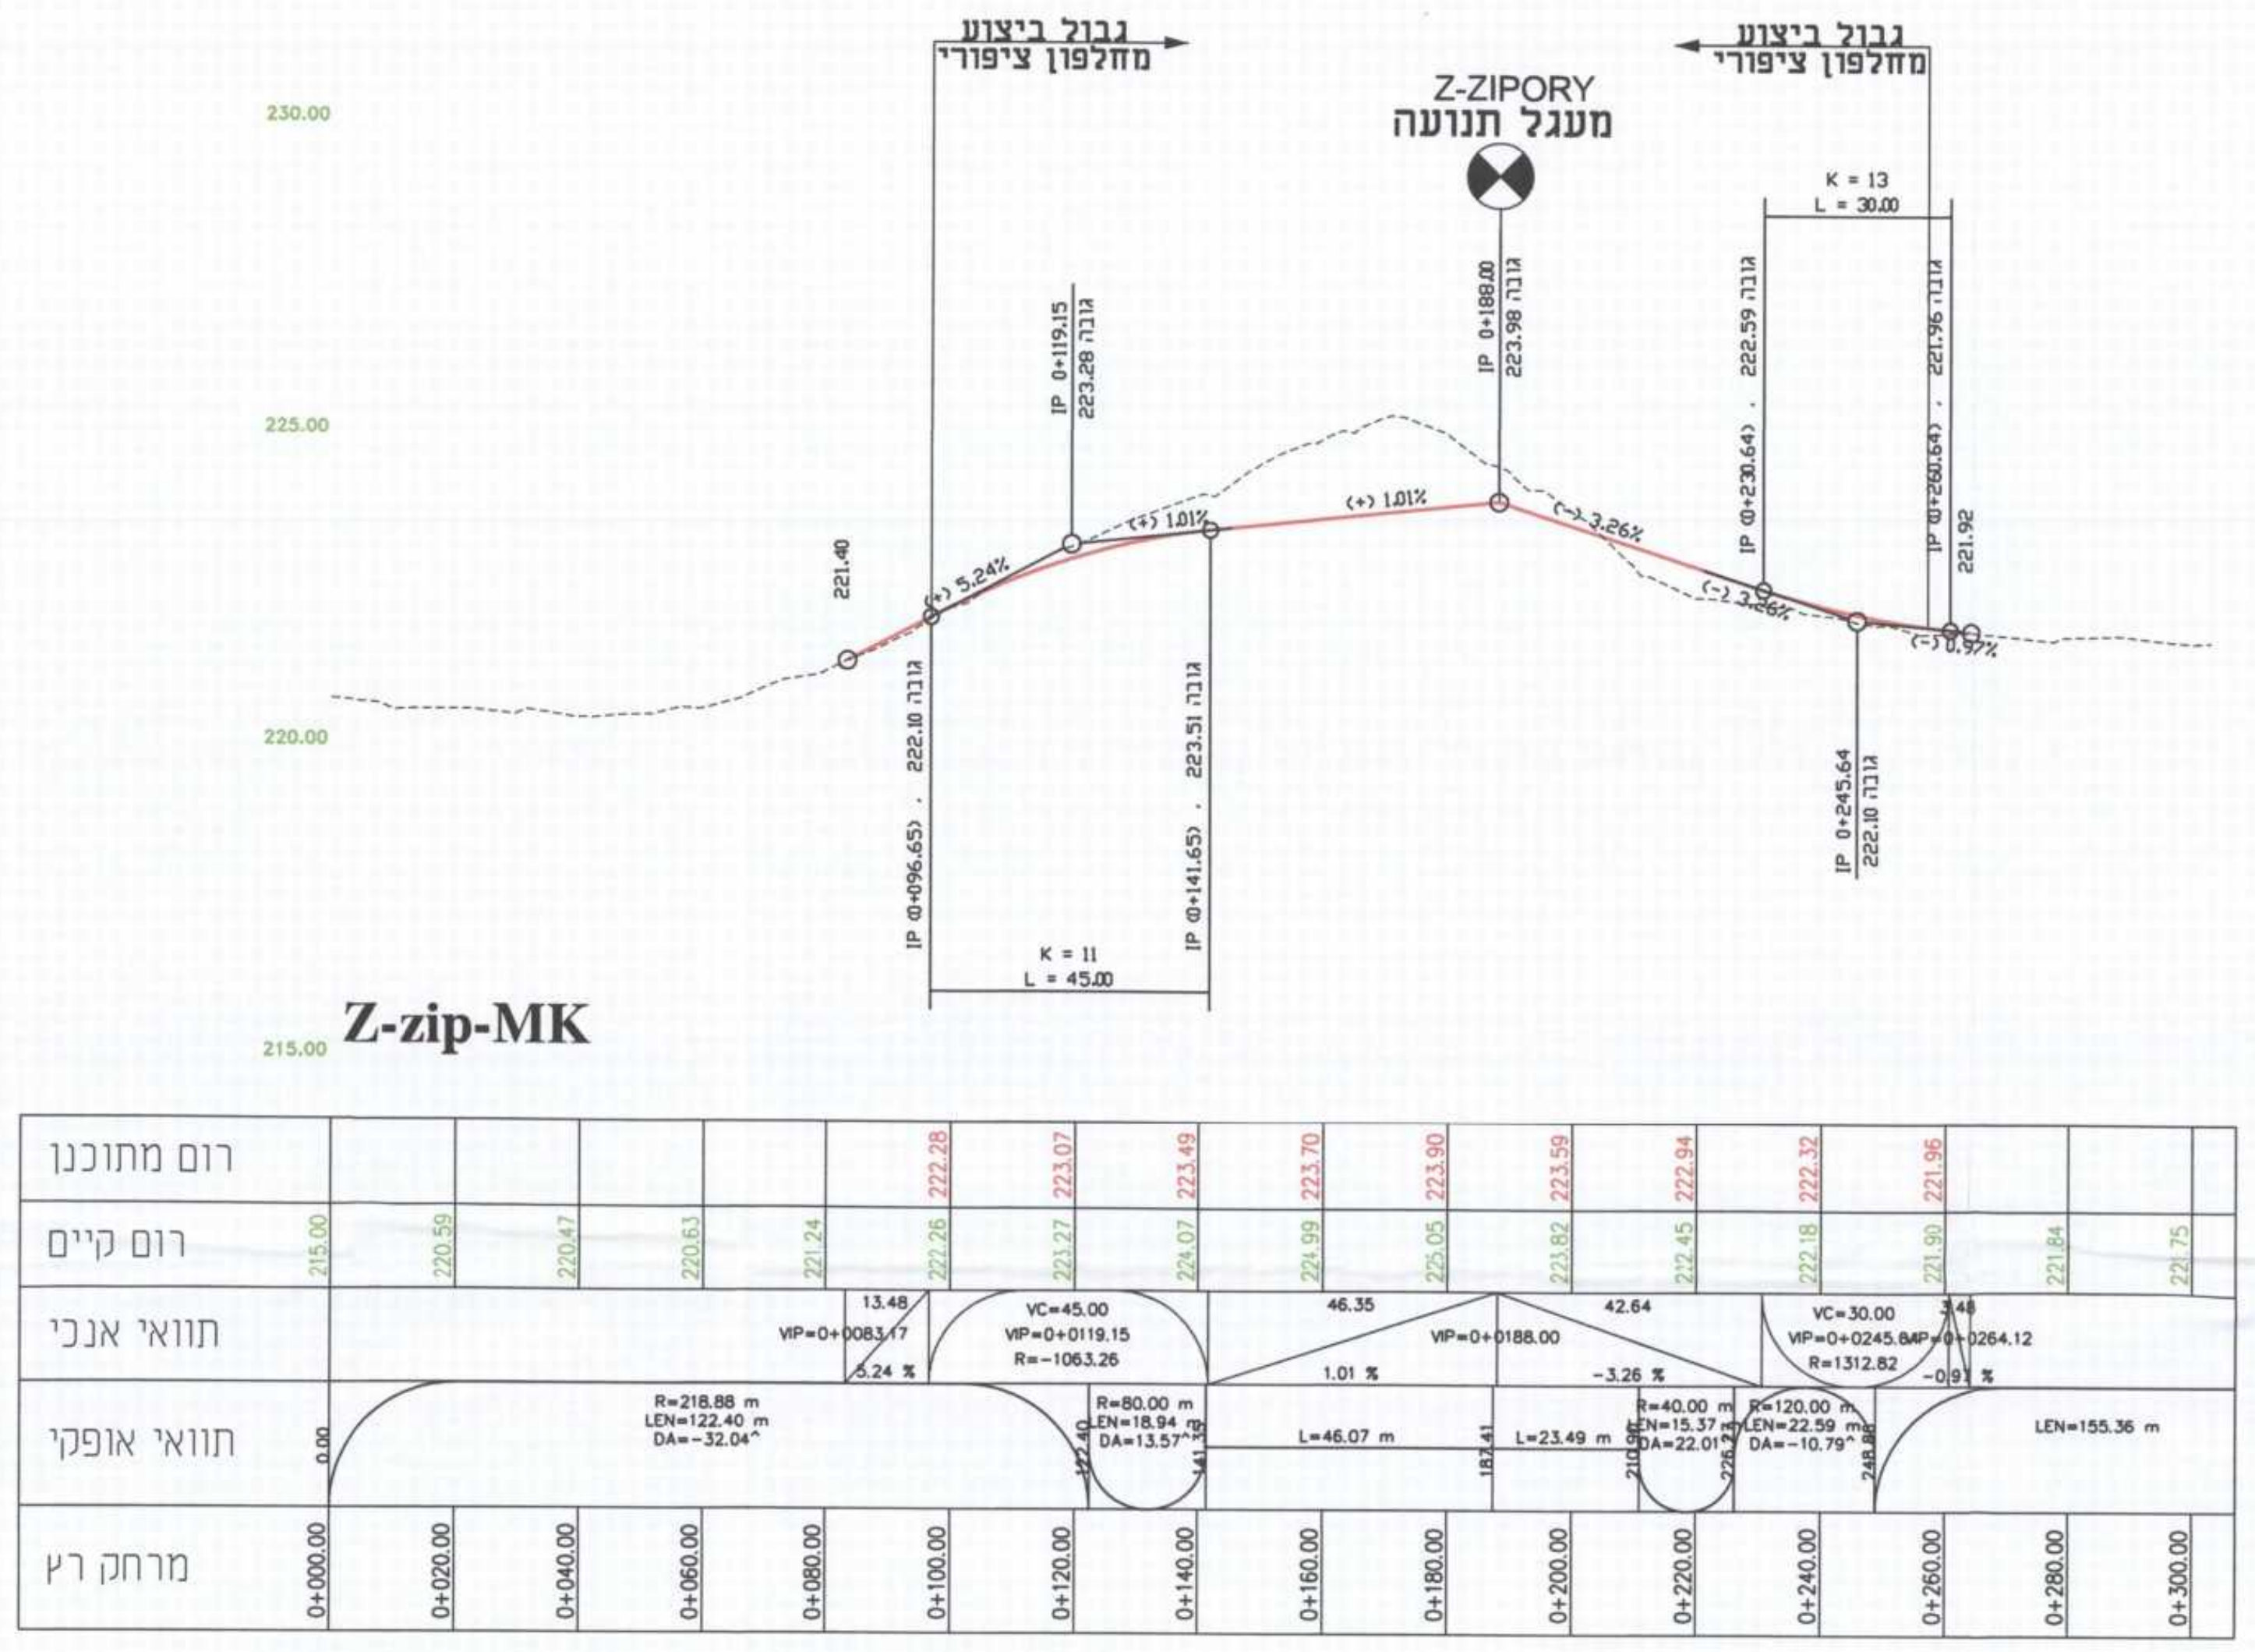

גבול ביצוע מחלפון ציפורי
Z-ZIPORY מעגל תנועה
גבול ביצוע מחלפון ציפורי
רום מתוכנן
רום קיים
תוואי אנכי
תוואי אופקי
מרחק ר"ע

Z-zip-MK

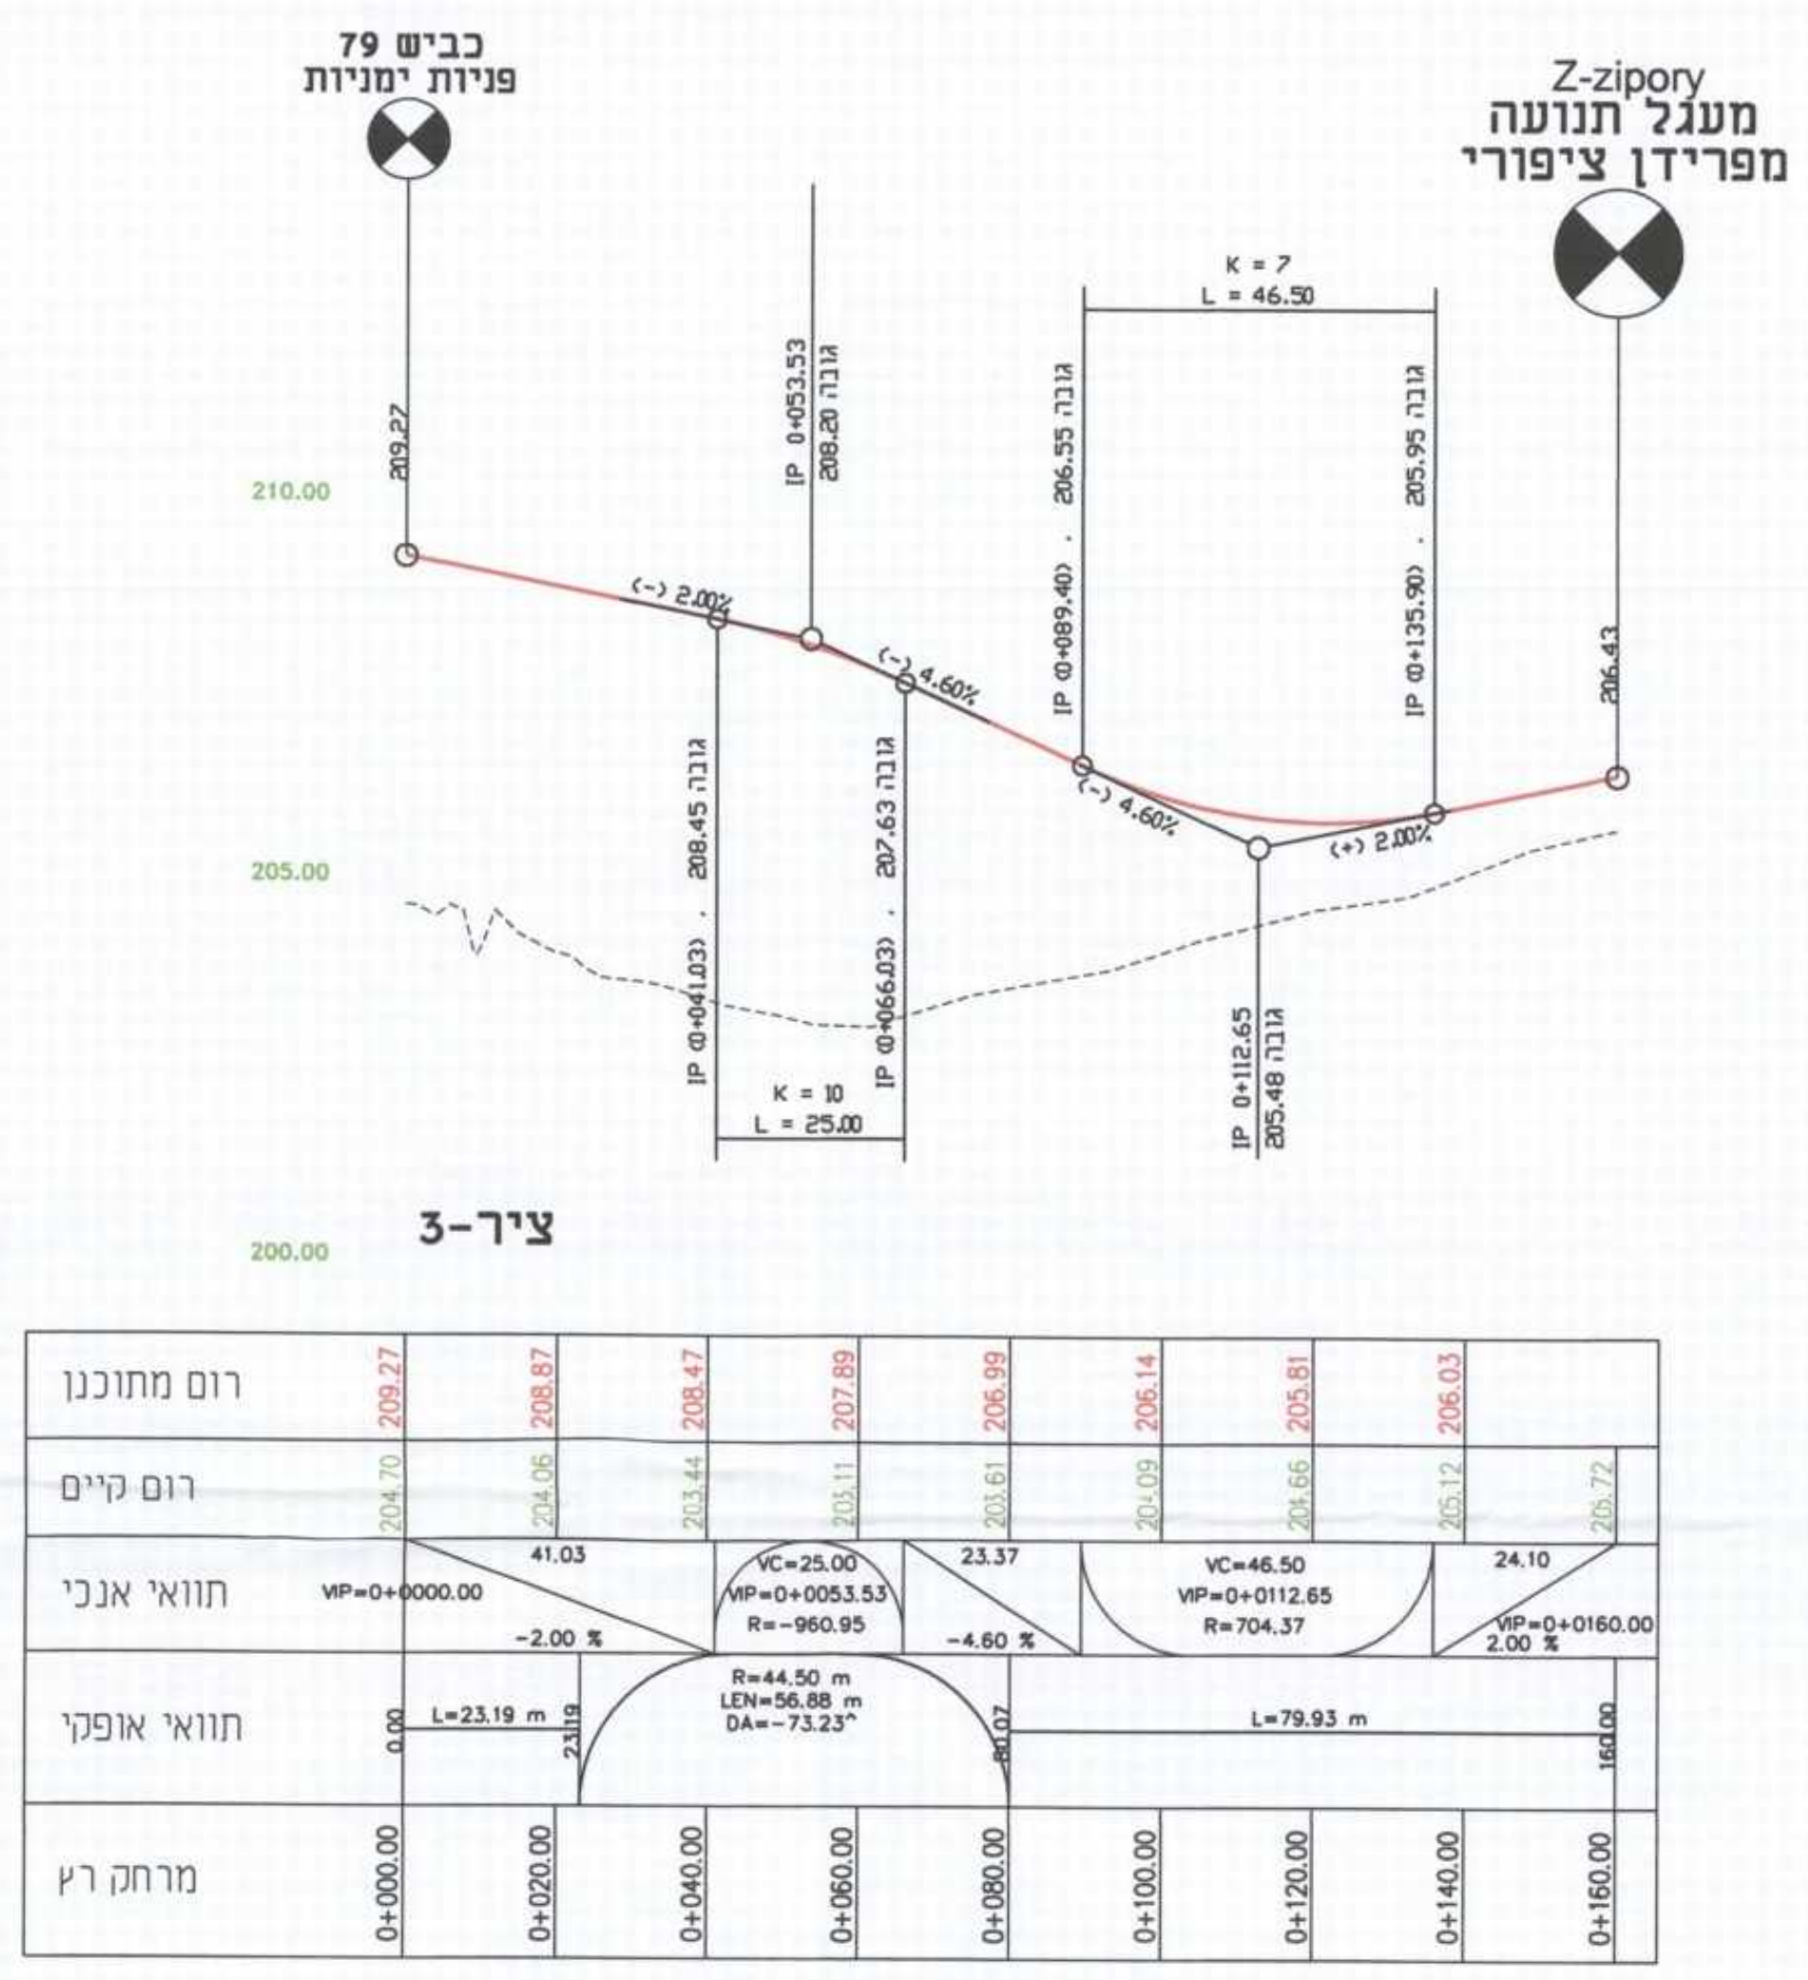

כביש 79 פניות ימניות
Z-zipory מעגל תנועה מפרידן ציפורי
רום מתוכנן
רום קיים
תוואי אנכי
תוואי אופקי
מרחק ר"ע

ציר-3

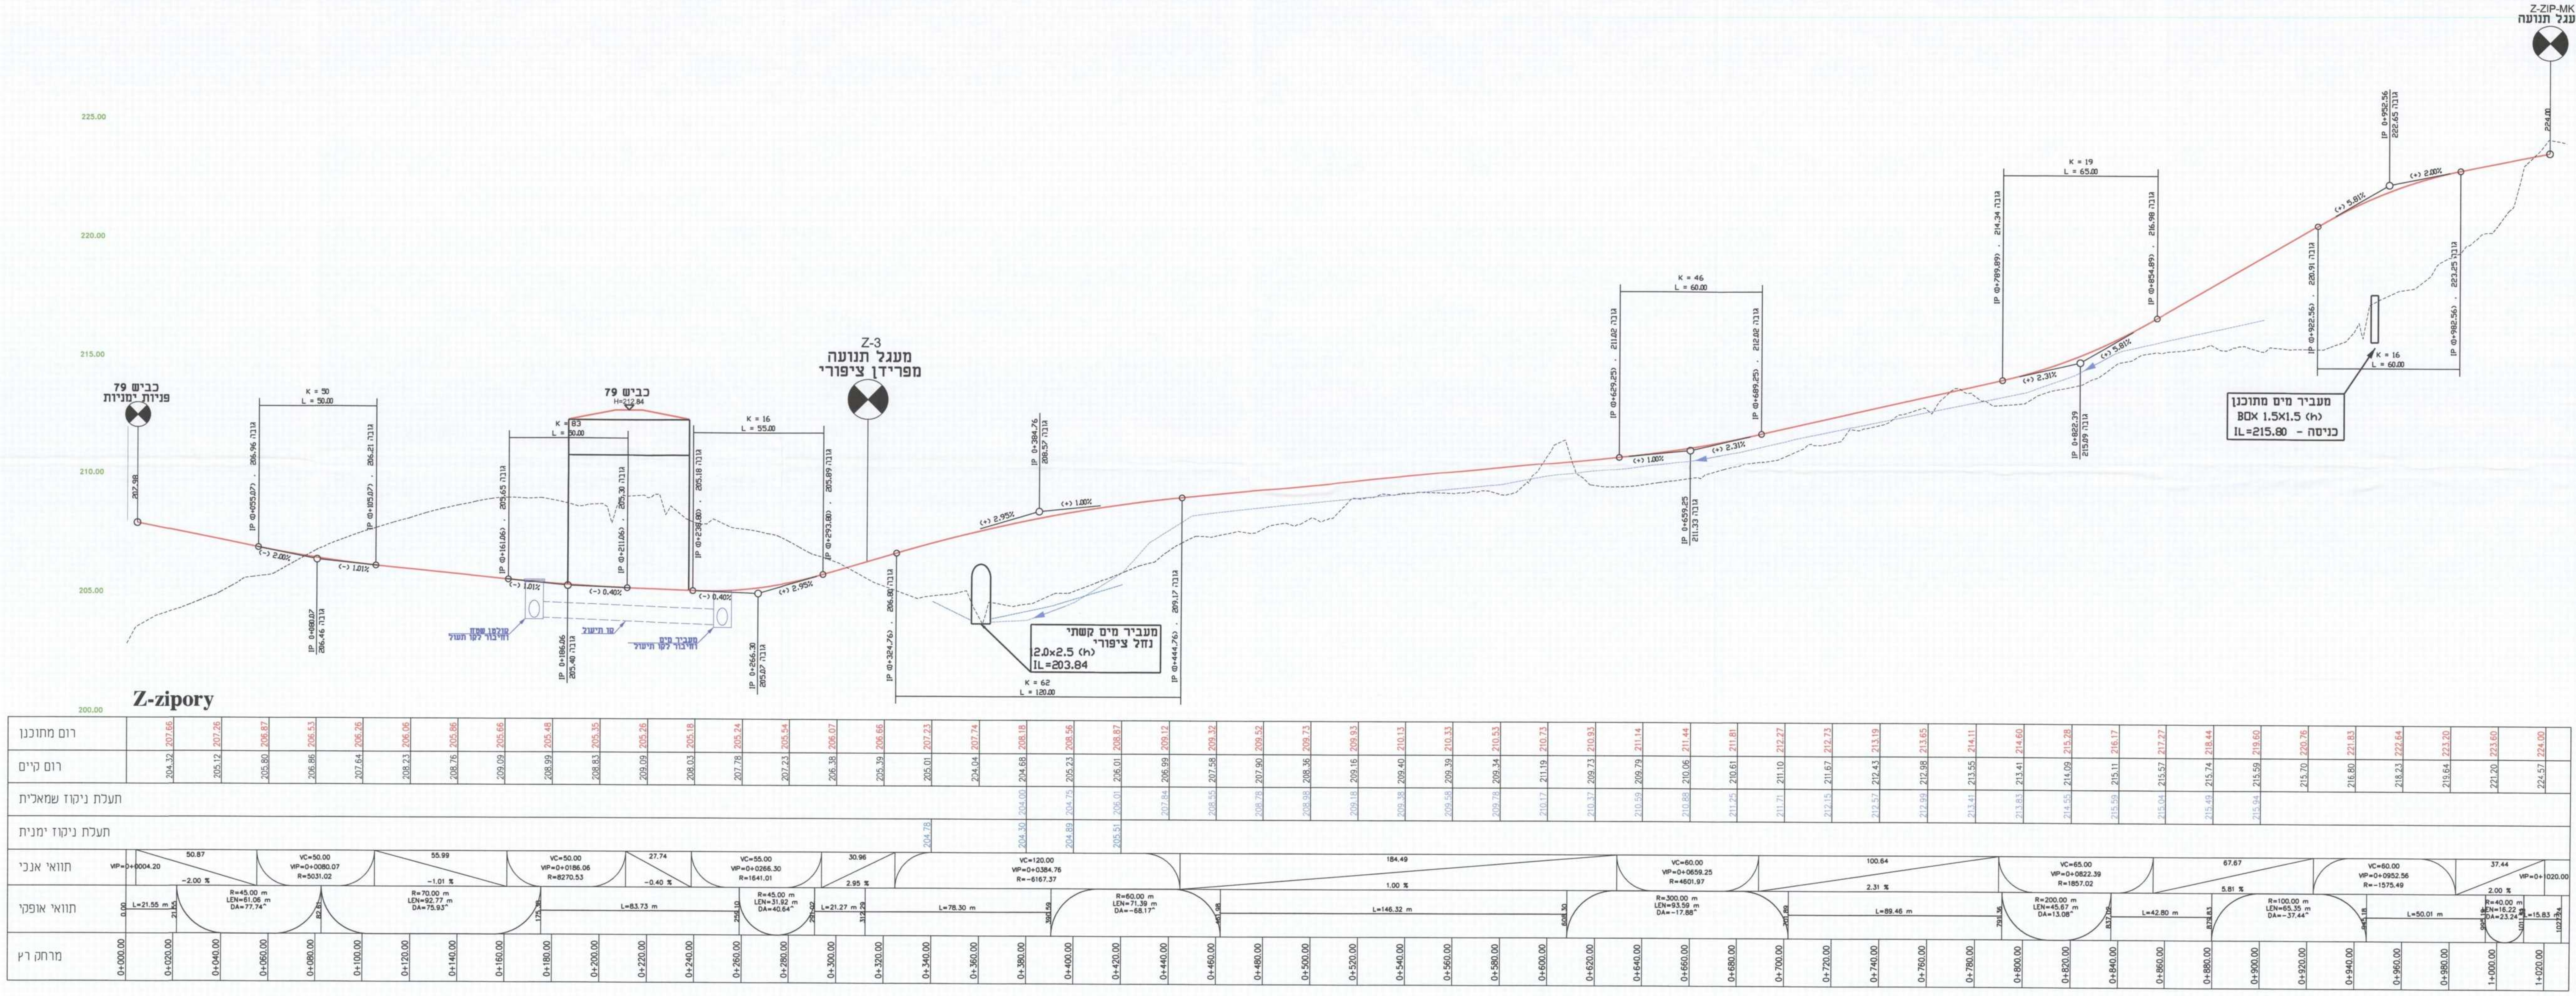

כביש 79 פניות ימניות
כביש 79
Z-3 מעגל תנועה מפרידן ציפורי
מעביר מים קשתי נחל ציפורי 2.0x2.5 (h) IL=203.84
מעביר מים מתוכנן BOX 1.5X1.5 (h) IL=215.80 - כניסה
Z-ZIP-MK מעגל תנועה
רום מתוכנן
רום קיים
תעלת ניקוז שמאלית
תעלת ניקוז ימנית
תוואי אנכי
תוואי אופקי
מרחק ר"ע

Z-zipory

# תוכנית מס׳: ג\20601

## מחלפון גישה לציפורי

תוכנית מפורטת

# חתכים לאורך

גיליון 2 מתוך 2

| היתרים והרשאות | סמכות ראשית | איחוד וחלוקה |
|---|---|---|
| תכנית שמכוחה ניתן להוציא היתרים או הרשאות | ועדה מחוזית | ללא איחוד וחלוקה |

מחוז : צפון
מרחב תכנון מקומי : יזרעאלים
קנה מידה : 1:1000/100

שלב: מילוי תנאים לתוקף | מהדורה: 01 | תאריך: 06.03.16

מינהל התכנון
הועדה המחוזית
17-04-2016
נתקבל

מינהל התכנון - מחוז צפון
חוק התכנון והבניה, תשכ"ה - 1965
אישור תכנית מס' 20601
הועדה המחוזית לתכנון ולבניה החליטה
ביום 27.1.17 לאשר את התכנית
☒ התכנית לא נקבעה טעונה אישור שר
☐ התכנית נקבעה טעונה אישור שר
מנהל מינהל התכנון   יו"ר הועדה המחוזית

## חותמות מוסד התכנון

הודעה על אישור תכנית מס' 20601
פורסמה בילקוט הפרסומים מס'
מיום

אורלי קרקו
סגן מנהל אגף תכנון - תכנון סטטוטורי
נתיבי ישראל
החברה הלאומית לתשתיות תחבורה בע"מ

אייל דוידוביץ
סגן מנהל חטיבת פיתור
נתיבי ישראל
החברה הלאומית לתשתיות תחבורה בע"מ

17-04-2016   17.04.2016   17-04-2016

## שמות וחתימות

| | | | |
|---|---|---|---|
| **מגיש התוכנית** | שם: נתיבי ישראל | | חתימה: אורלי קרקו |
| | כתובת: אריאל שרון 3, אור יהודה | | |
| | טלפון: 03-7355853 | פקס: 03-7355859 | דוא"ל: orlyk@iroads.co.il |

| | | | |
|---|---|---|---|
| **עורך התוכנית** | שם: ינון - תכנון יעוץ ומחקר בע"מ | | חתימה: מירון מנדלסון<br>03.04.2016 |
| | כתובת: היוזמה 4, טירת כרמל<br>ת.ד. 444 מיקוד 30200<br>טל 8569000 פקס 8569010 | | |
| | טלפון: 04-8569000 | פקס: 04-8569010 | דוא"ל: miron@yenon.co.il |

| | |
|---|---|
| **בעלי עניין בקרקע** | שם: מדינת ישאל ואחרים |