תכנית מס' 20520/ג'

שכונת חיילים משוחררים, פקיעין

תכנית מתאר מקומית הכוללת הוראות של תכנית מפורטת

נספח חשמל ז1 – גליון 1

איחוד וחלוקה	סמכות ראשית	אופי התכנית
–	ועדה מחוזית	תכנית שנית מכוחה מקנה זכויות

מחוז : הצפון

מרחב תכנון מקומי : מועצה נפתלי

רשות מקומית : מועצה מקומית פקיעין

שטח התכנית : 186.2242 דונם

קנה מידה: 1 : 500

גושים וחלקות בתכנית:

גוש	סוג הגוש	חלקות בשלמותן	חלקי חלקות
19091	מוסדר	36	12, 16, 20, 33, 34, 35, 37, 45, 46, 50, 70
19090	מוסדר		13, 14, 42, 68, 71, 75, 77, 79
21120	מוסדר	54, 89, 94, 101, 159, 173, 174, 175	7, 8, 9, 55, 56, 160, 189, 193, 194

הוחתמת מוסד התכנון :

שלב: מתן תוקף מהדורה :12 תאריך : 4\03\2014

שמות וחתימות :

יוזם התכנית	משרד הבינוי והשיכון מחוז חיפה שרות המשפטי, שד' פל-ים 19 חיפה 04-8630698 פקס 04-8630697 טלפון	נגאדי אוסטרובסקי מנהל התחיכת המכנית	
מגיש התכנית	משרד הבינוי והשיכון מחוז חיפה שרות המשפטי, שד' פל-ים 19 חיפה 04-8630698 פקס 04-8630697 טלפון	נגאדי אוסטרובסקי מנהל התחיכת המכנית	
בעל הזכויות בקרקע	"מנהל" פלס מאיר, חיפה 04-8645537 טלפון		
עורך התכנית	ד"ר עינת קליש רותם ארכיטקט רח' מגן דוד 26/41 חיפה 04-8230385 פקס 04-8230385 טלפון kalis@action.co.il		
מודד	רמזי דעואר רח' אלחתבי 22, חיפה 04-8520166 פקס 04-8524038 טלפון ronzo883@netvision.net.il		
יועץ חשמל	אורנה הנדסה (ד.ר. 1998) בע"מ רח' צבעוני 2, ת.ד. 4602, נצרת עילית 04-6453581 פקס 04-6464808 טלפון		

2.5.-09.- 2014
נתקבל
אגף עיצוב

מספר	מהדורה										
	מיזמן	אדריכל/מתכנן	מש"ש	נזק	חברת השמל	מפה	מגרש	תיק	תאריך		
		X4							1.12.10		
		X1						X1	7.06.12		
		X1							5.08.12		
		X1							8.08.12		
		X1							23.08.12		
		X1							12.02.13		
	X1							X1	17.04.13		
	X7								15.09.13		
	X9								4.03.14		

4.03.14	מחדרה 9 עותקים למחוז חוצלי
15.09.13	עדכון עיבוי הוקמה הרבשית
17.04.13	עדכון כפי הערות מועצה מקומית
12.02.13	עדכון תכנית כפי הוקמה מועצה מקומית
23.08.12	עדכון תכנית כפי בקשת אדריכלית מקומנכנית עמוד שבא (מגרש 342 ב"ל 343)
8.08.12	עדכון תכנית כפי בקשת אדריכלית מקומנכנית עמוד שבא (מגרש 342 ב"ל 342)
5.08.12	עדכון תכנית כפי שעניים אדריכל נ.ישוב (מגרשים 22, 20, 19 ו-1) ועדכון קנה מידה ב- 1:500
7.06.12	שינוי ועדכון תכנית כפי שעניים אדריכלים
1.12.10	עדכון תכנית השמלית כפי עניים יועצ בכשים (לאחר הגשת תכנית מחקנון)
תאריך	עניים מעדכ

עבור: מנהל מקרקעי ישראל – מחוז חיפה

מס' תכנית: 667-06	פרויקט: מבנ' חיילים משוחררים - פקיעין	בעיון ⊗
מס' גליון: 1	נושא: תכנית תשתית רשת חל"ב	קנ"מ 1:500 כנסה 1 ○ תאריך: 4.03.14 מתכנן: דוד לביצוע ○ שם סמל: בריסה הדפסה:
גירסה מס: ⚠		
הקובץ: D:\SHIKUN-06\PKIN-667\6671.dwg (C)		

המקבצע אחראי לבדיקת התכנית.
על המקבצע לבקר את כל המידות ומיקום האביזרים ועל כל טעות
או אי התאמה להודיע למתכנן. אין לקבוע מידות ע"י מדידה בשרטוט
שרטוט זה הינו רכוש בלעדי של "אורנה הנדסה"
אין להעתיק מתוכו, להראותו לצד שלישי או להשתמש בו
לכל מטרה שהיא ללא רשות בכתב.

אורנה הנדסה בע"מ – מתכננים יועצים לחשמל ואוטומציה
רחוב אחוה 2, ת.ד. 4602, נצרת עילית 17751 טל: 04-6464808
E-MAIL: or-god@012.net.il מודם/פקס: 04-6453581

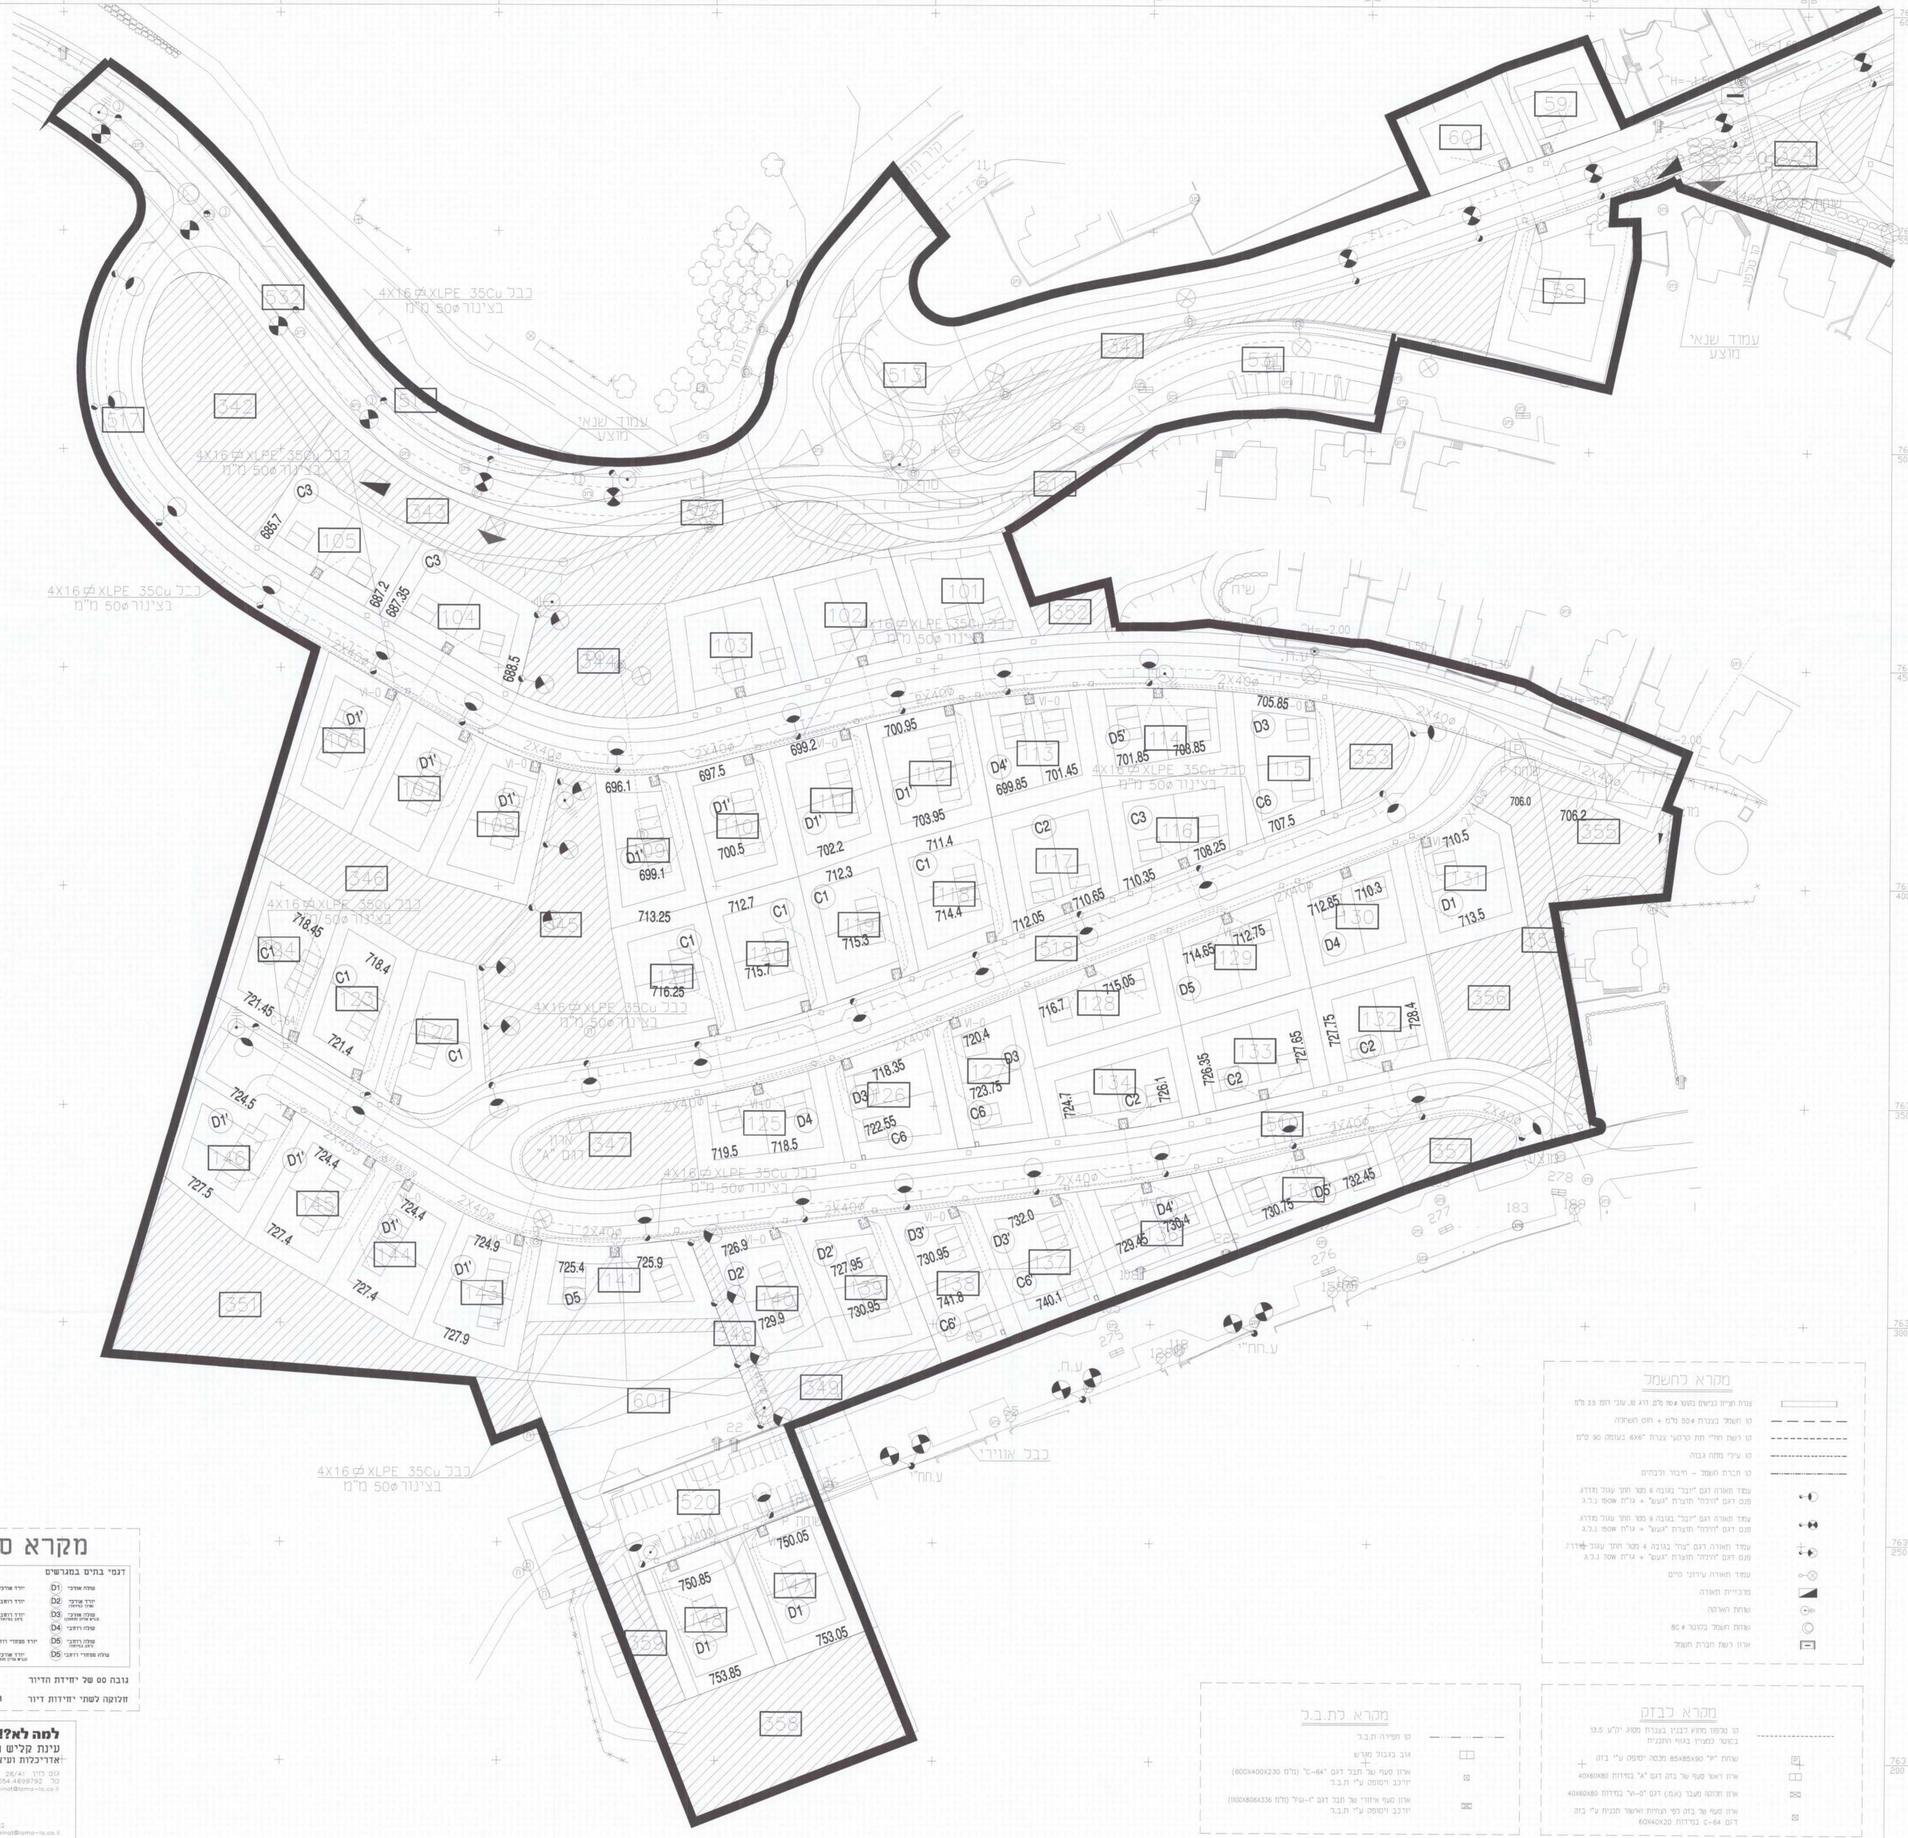

משרד הבינוי והשיכון מחוז צפון
חוקן התוכנון והבנייה
אישור תכנית מס' 20520
הוכרזה כתכנית מקומית
ביום 2.11.73
מנהל מחוז הצפון
ב.ג. ליד הבנין המחוזי
20520
הודעה על אישור תכנית מס' 20520
פורסמה בעיתון "פרסומים מס"
ביום