

תכנית מס' 20520/ג'
שכונת חיילים משוחררים, פקיעין


נספח השמל 1 - גליון 1A


מחזור : הצפון
מרחב תכנון מקומי : מעלה נפתלי
רשות מקומית : מועצה מקומית פקיעין

שטח התכנית : 186,2242 דונם
קנה מידה : 1 : 500




שלב: מתן תוקף, מדרגה: 1, תאריך: 2014/4/4




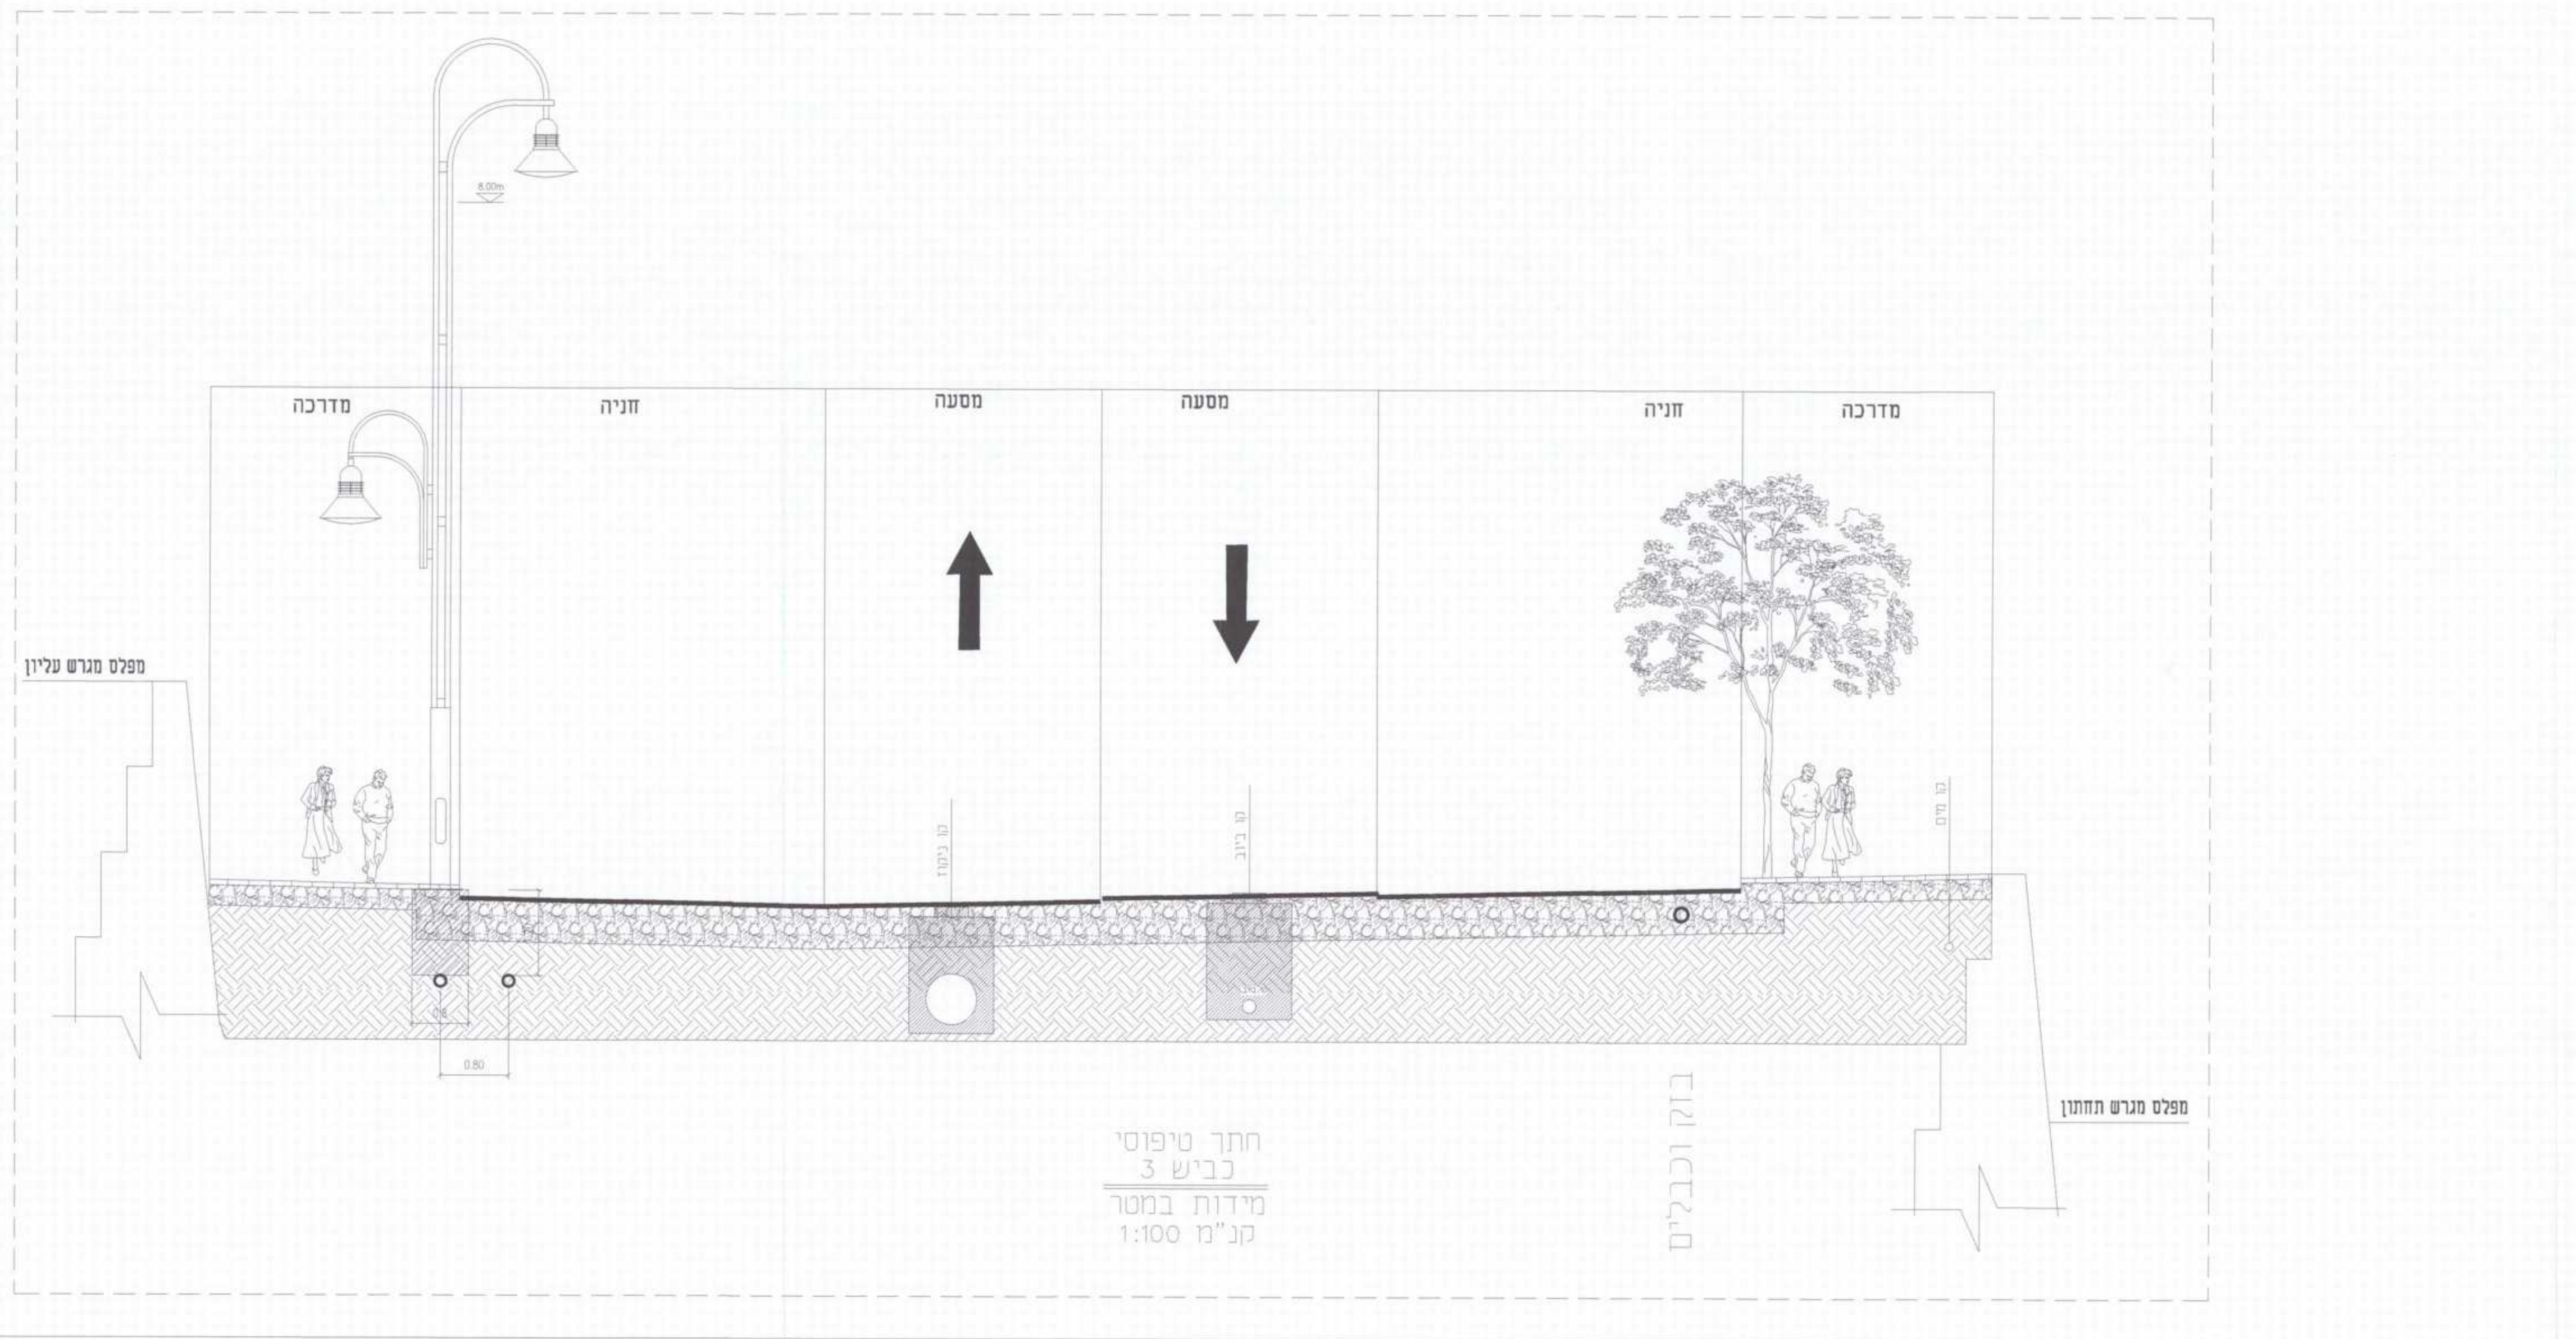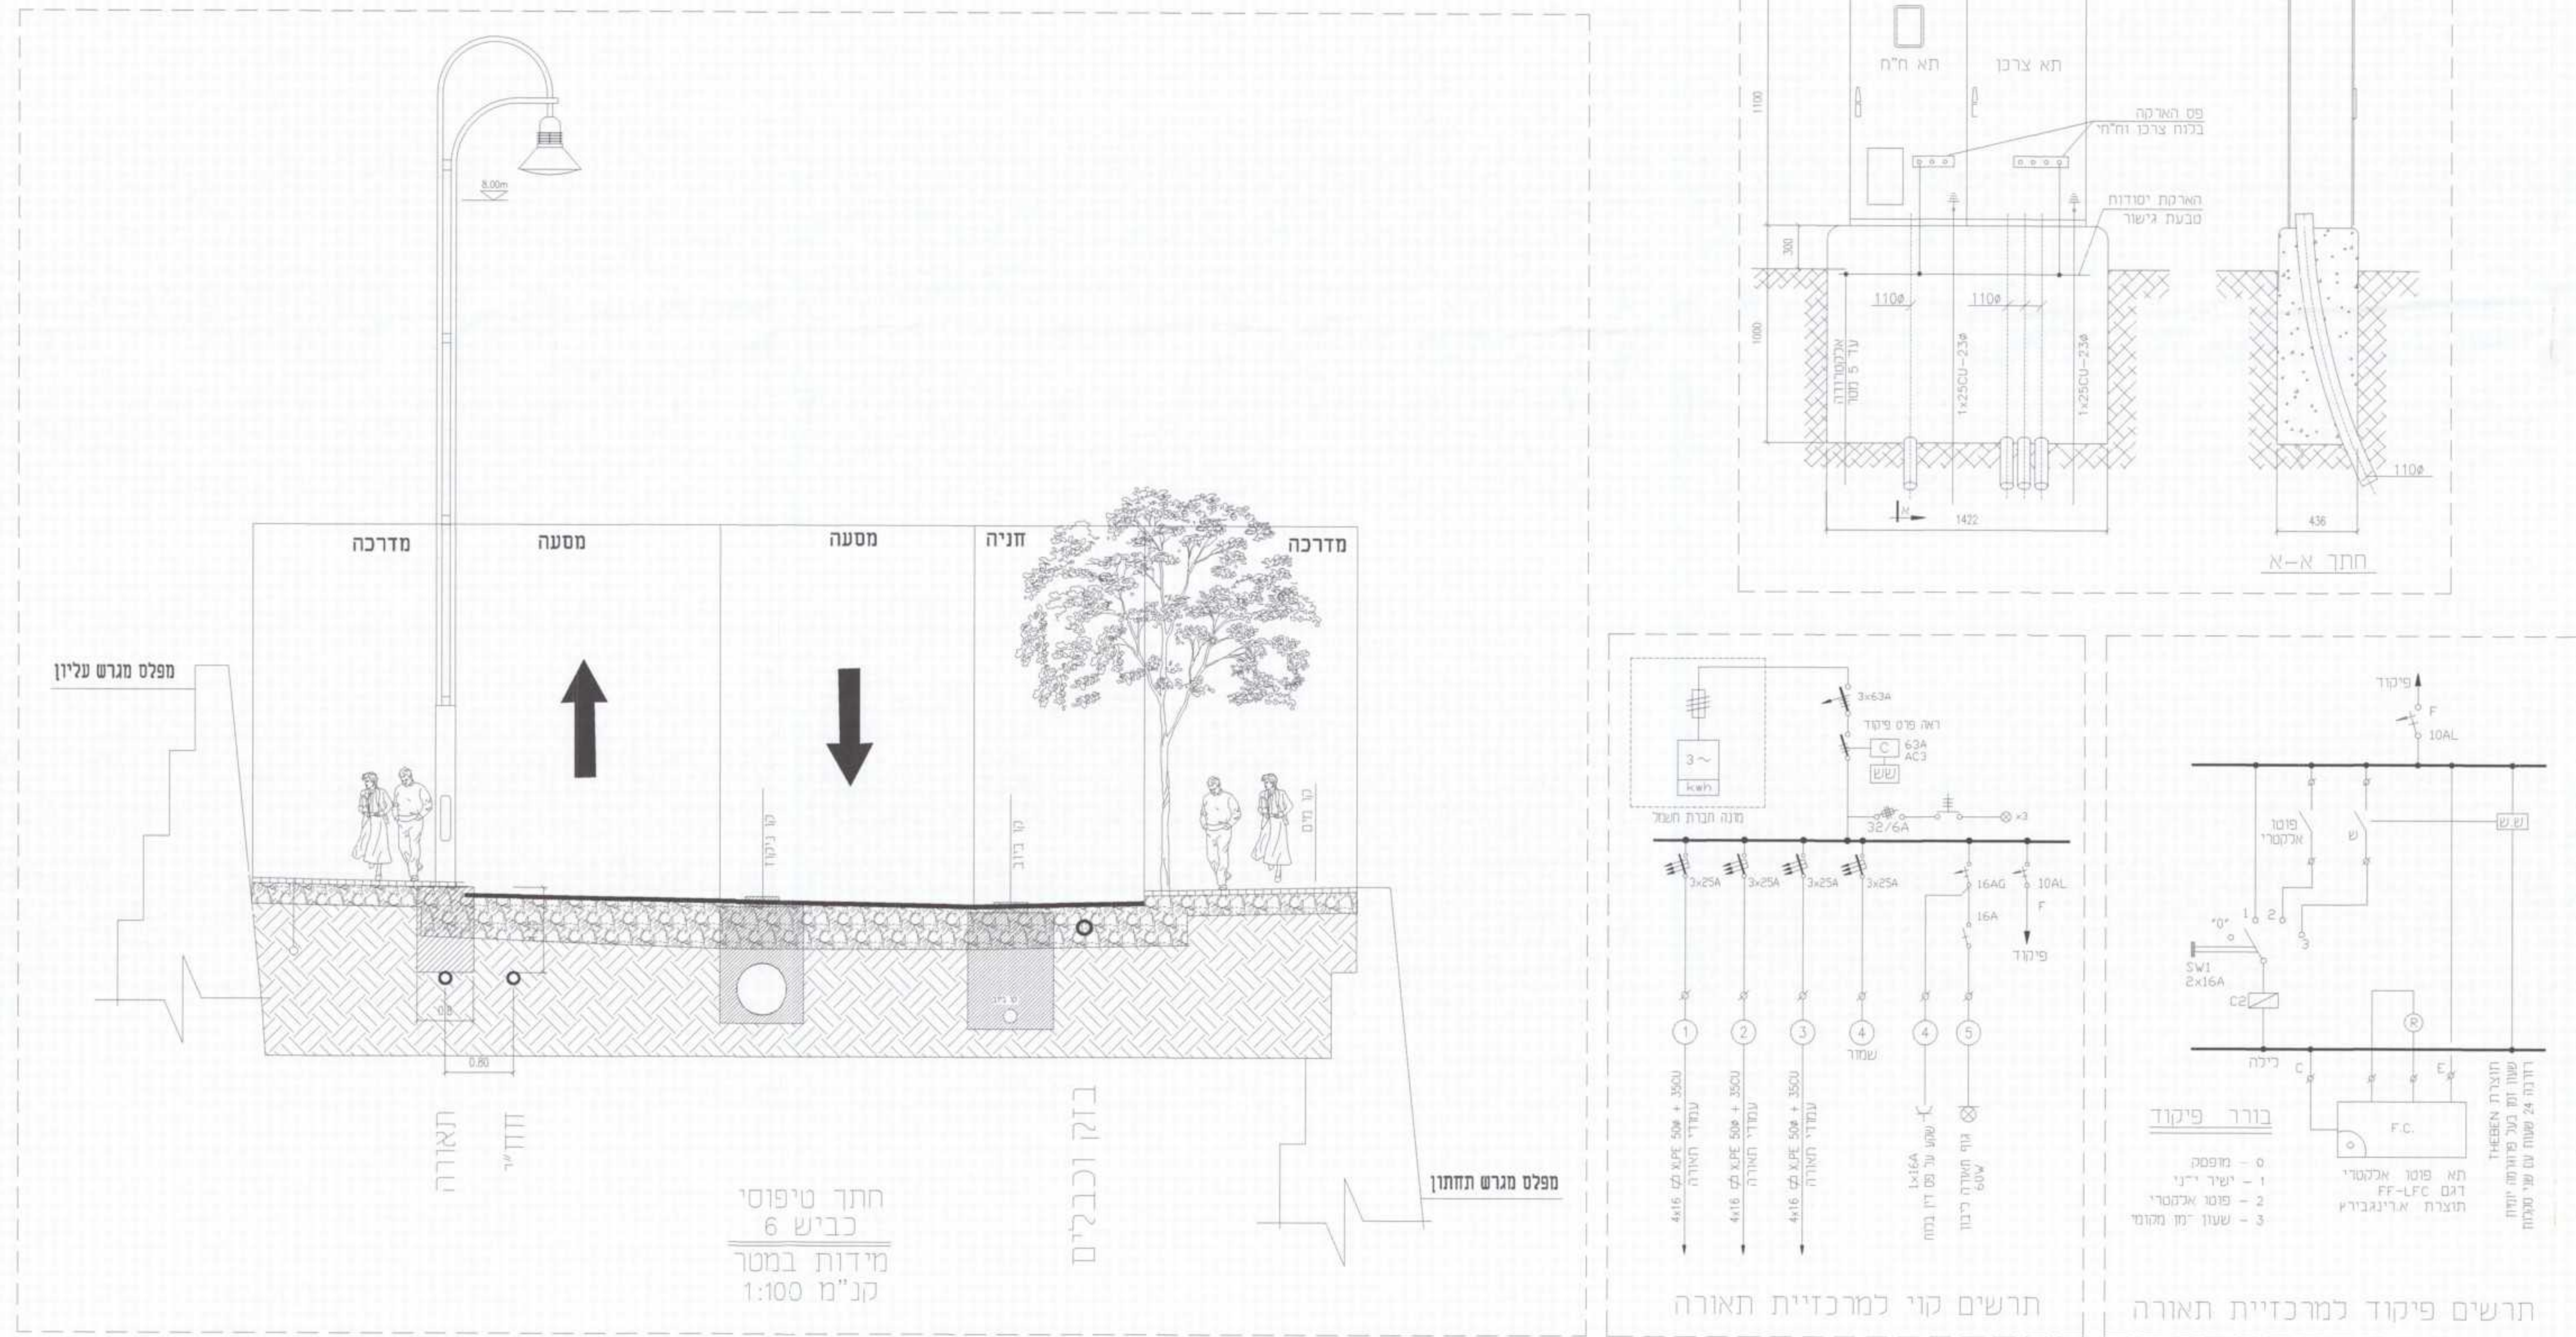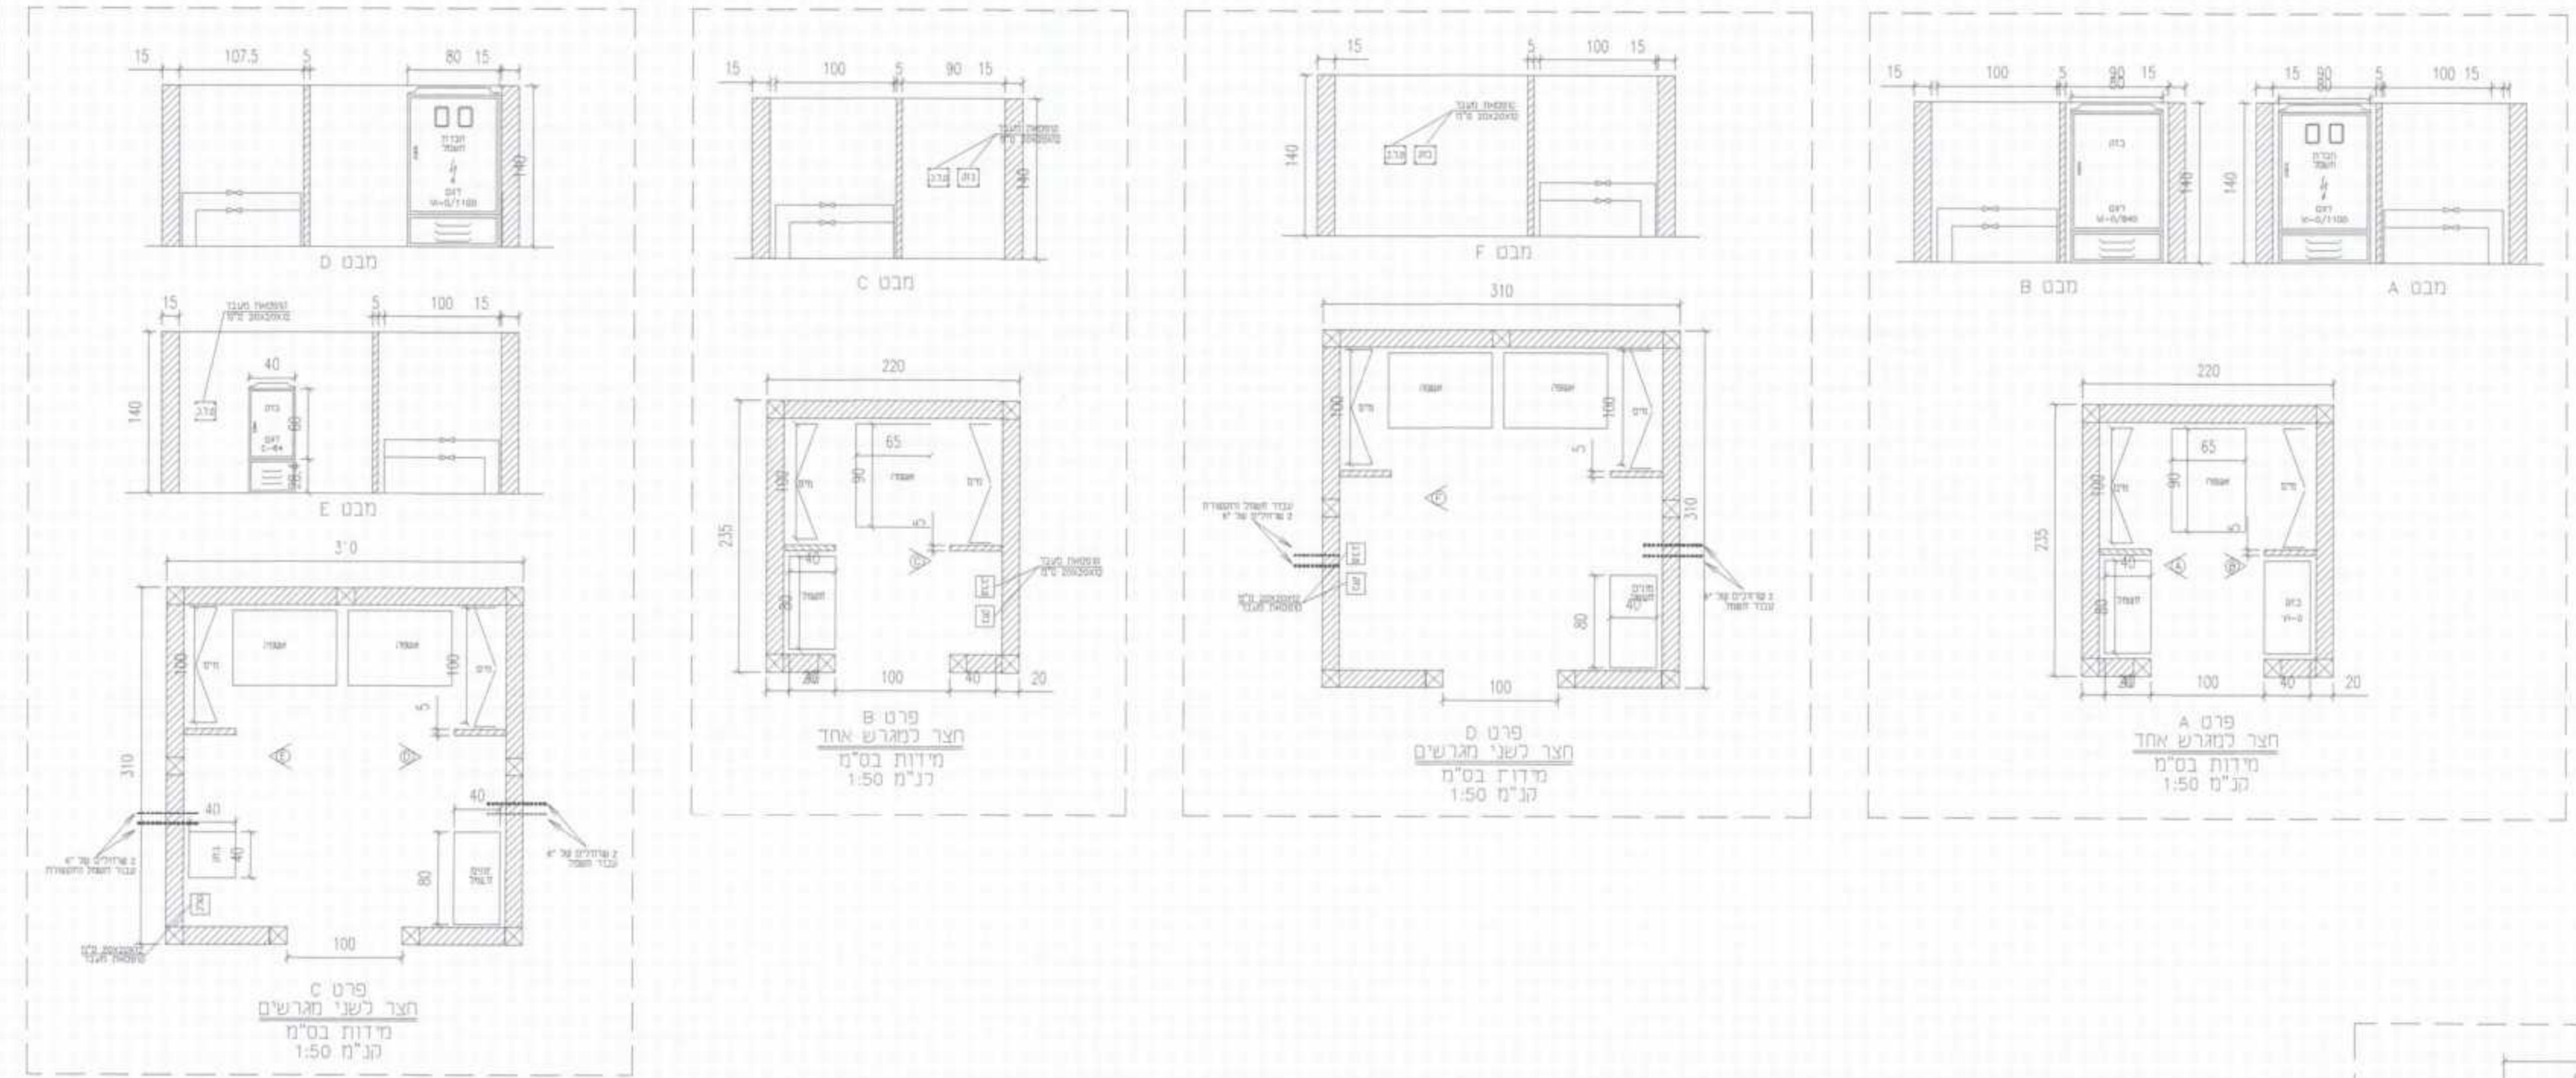



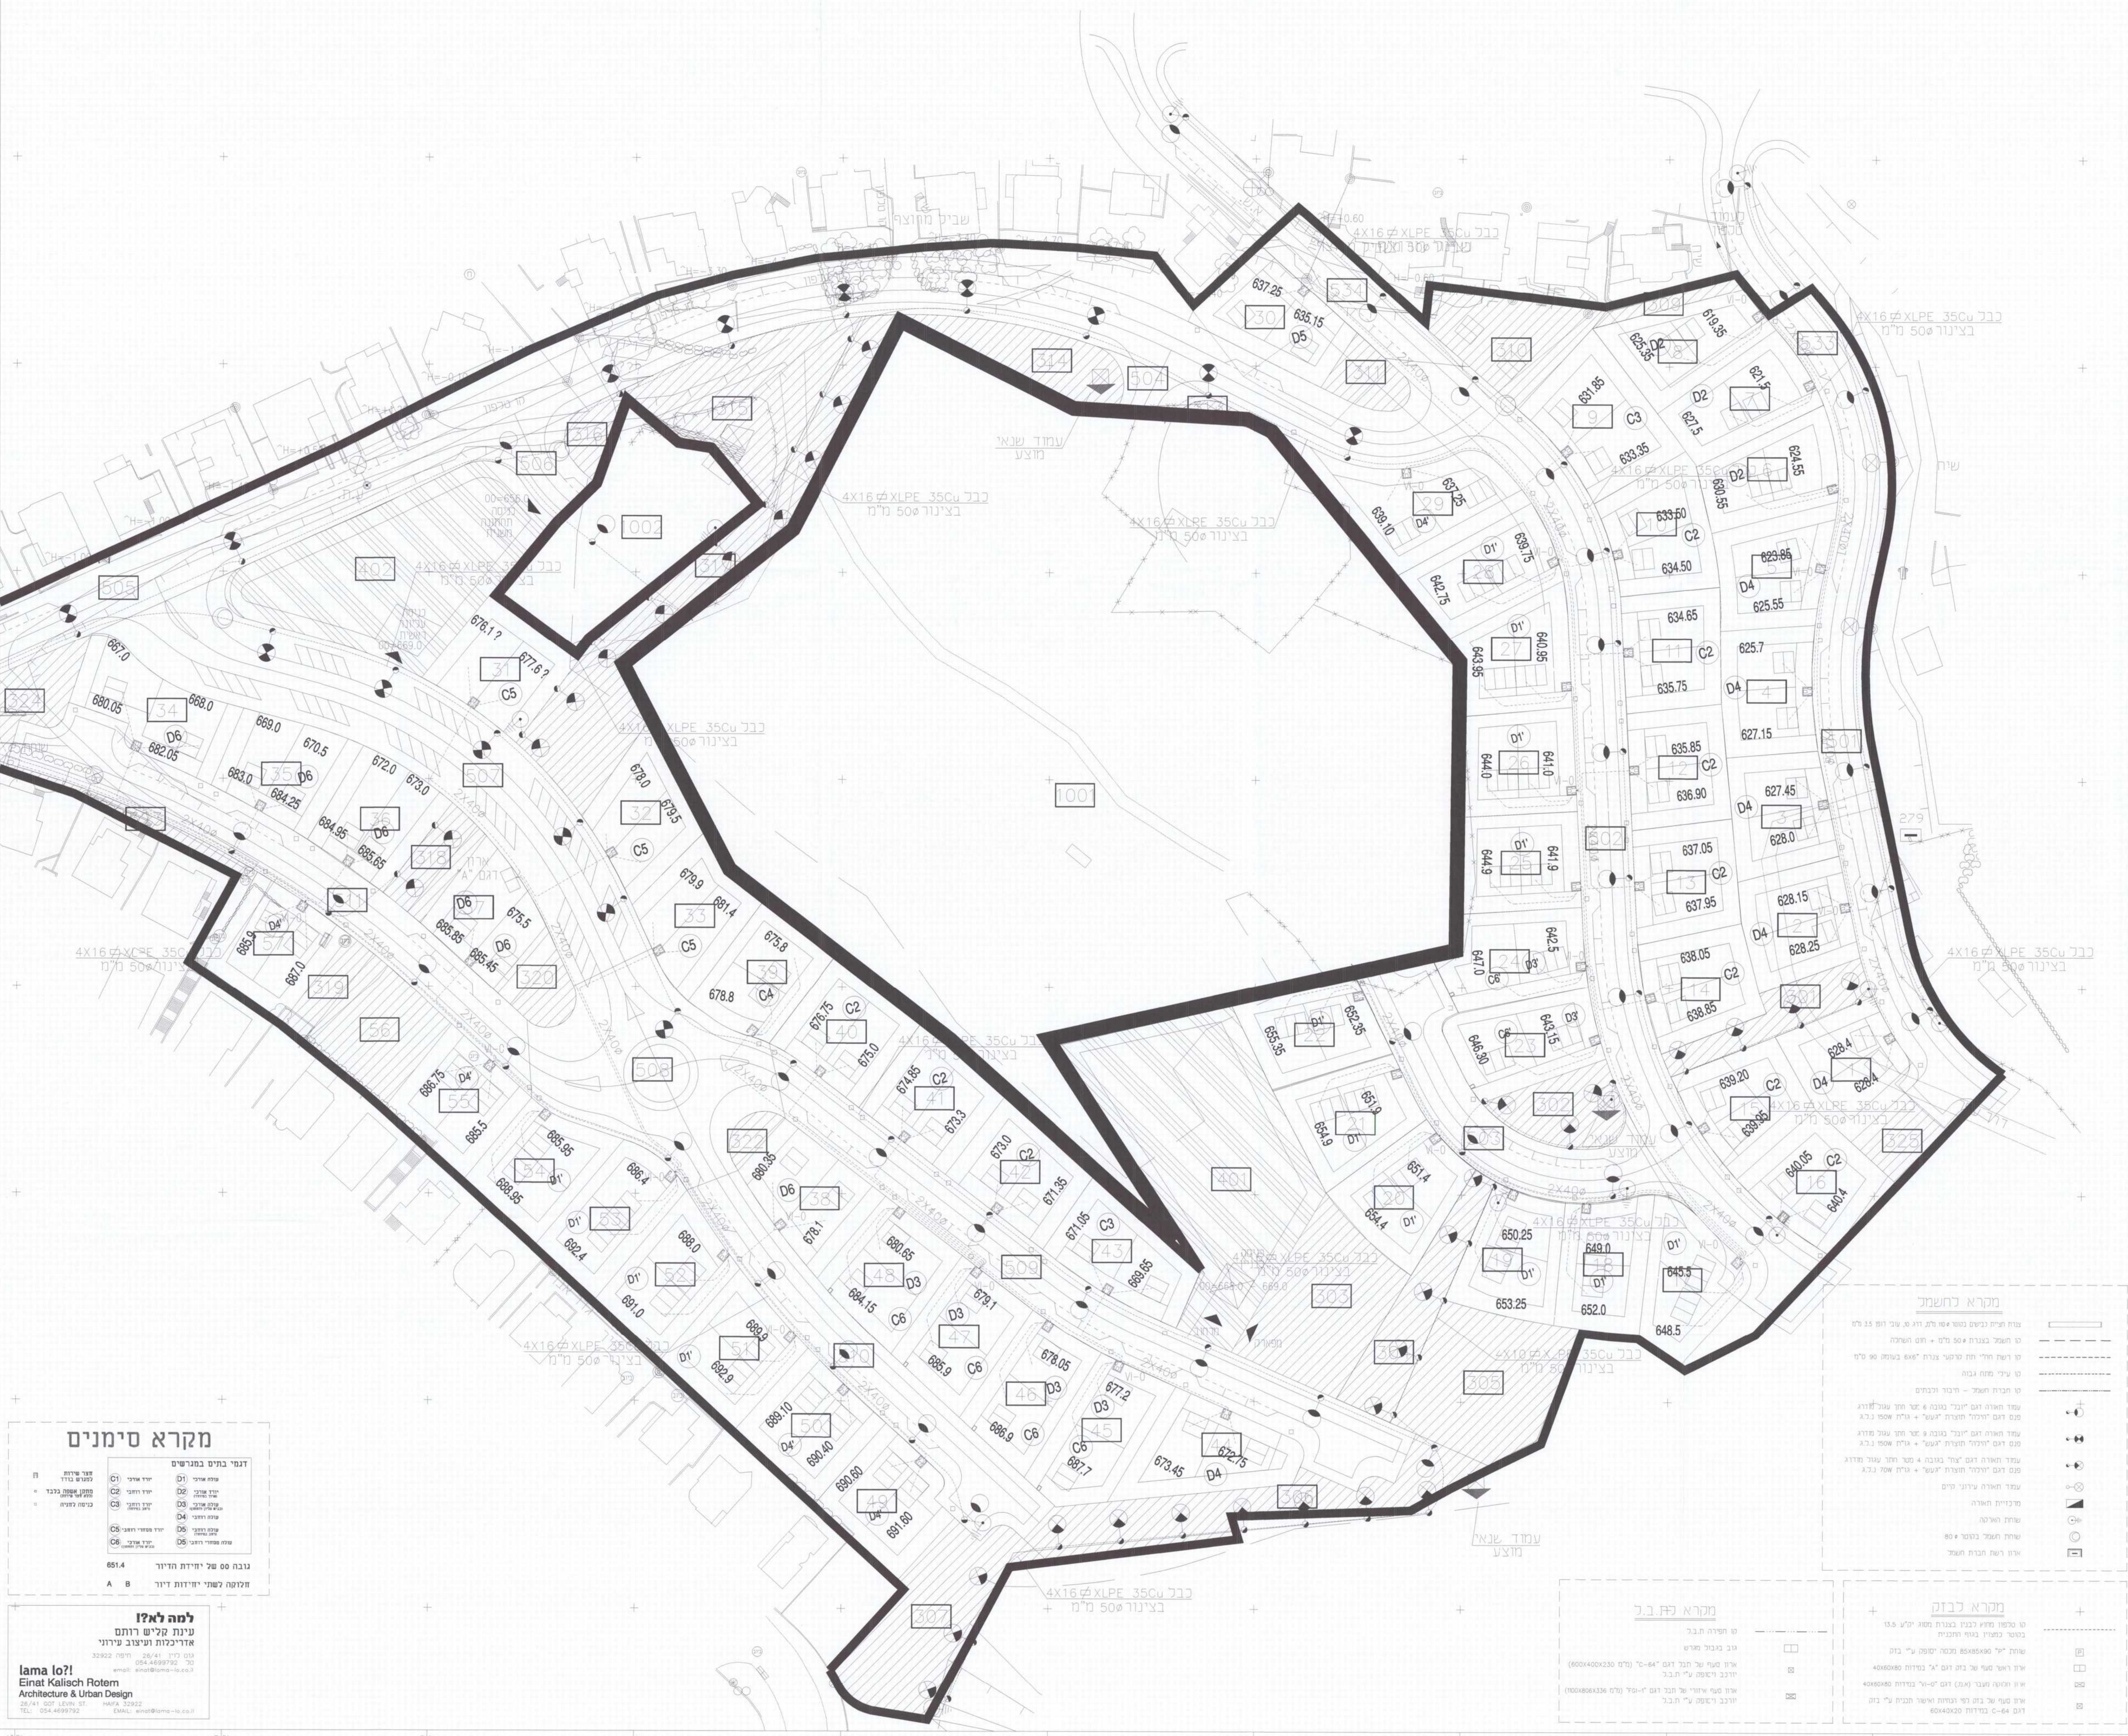

שם	תחום
1	1