המבצע אחראי לבדיקת המידות ולהתאמתן במקום.
על המבצע לבקר את כל המידות ועל כל טעות או אי התאמה יודיע למפקח ולמתכנן לפני הביצוע.
אין לבצע עפ"י מדידה גרפית בשרטוט.

תפוצה

מהדורה	א	ש	ה	ד	מ	נשלח ל:	תאריך	חתימה

א = אורגינל , ש = שקף , ה = העתק , ד = דיסקט מ = מודם

מקרא:

- 🟦 - נקודת מילוי של מיכלי הדלק
- • - צינור אוורור של מיכלים תת קרקעים
- ☐ - משאבות דלק
- 🟦 - גבול התכנית
- 🟥 - גבול בנין

הערה

תחנת התידלוק ברמה ג'

ישי דודי ב.
רכב והשקעות בע"מ
51-232-464-1

רשימת קבצים:

מהדורה	תאור	תאריך	אשר
I-7	עדכון הערות ועדה מחוזית מ-10.04.13	29.05.13	רן
I-6	עדכון הערות משרד התחבורה 23.09.12	31.10.12	רן
I-5	עדכון הערות משרד התחבורה	14.10.12	רן
I-4	עדכון עמדת תדלוק	17.07.12	רן
I-3	עדכון הערות משרד התחבורה 19.04.12	24.6.12	רן
I-2	עדכון לפי הערות משרד התחבורה	08.03.12	רן
I-1	עדכון כללי	26.02.12	רן
Rev.	שינויים ועדכונים		

מקום ושם העבודה:

קדמת גליל

הוכן עבור:

תכנית:

נספח תנועה
התחברות למצב קיים

קנ"מ: 1:250
מידות הגליון: 73x110

מספר התכנית: 2

מהדורה Rev.	נתונים Data	לעיון Info.	לאשור Appr.	למכרז Tndr.	לבצוע Exec.
I-7	○	●	○	○	○

תאריך: 25.01.12 | תכנן: מיכאל מש | שרטט: אסתי
מ.ע. 4082 | בדק: רן וילברשטיין | אישר: רן וילברשטיין

כל הזכויות שמורות

AMY-METOM LTD.
אמי-מתום מהנדסים ויועצים בע"מ
משרד ראשי: רחוב יבנה 3 , ת.ד. 4579, חיפה 31044
טלפון: TEL: 04-868-1111 פקס: FAX: 04-868-1112
E-mail: ha-office@amymetom.co.il

סניף המרכז: רחוב יגאל אלון 55א', תל-אביב 67891
טלפון TEL:03-636-3500 פקס FAX:03-636-3501
E-mail: ta-office@amymetom-ta.co.il

N:\project\Traffic\4082-Kidmat-Galil\work\mis-250-MIYADI.dwg, 03/04/2014 13:20:40, nina

משרד הפנים
מחוז הצפון ועדה מחוזית
09 -04- 2014
נתקבל

משרד הפנים מחוז צפון
חוק התכנון והבניה התשכ"ה 1965
אישור תכנית מס' 20301
הועדה המחוזית לתכנון ובניה החליטה
ביום 19/02/14 לאשר את התכנית
מנהל מינהל התכנון
יו"ר הועדה המחוזית

הודעה על אישור תכנית מס' 20301
פורסמה בילקוט הפרסומים מס'......
מיום......

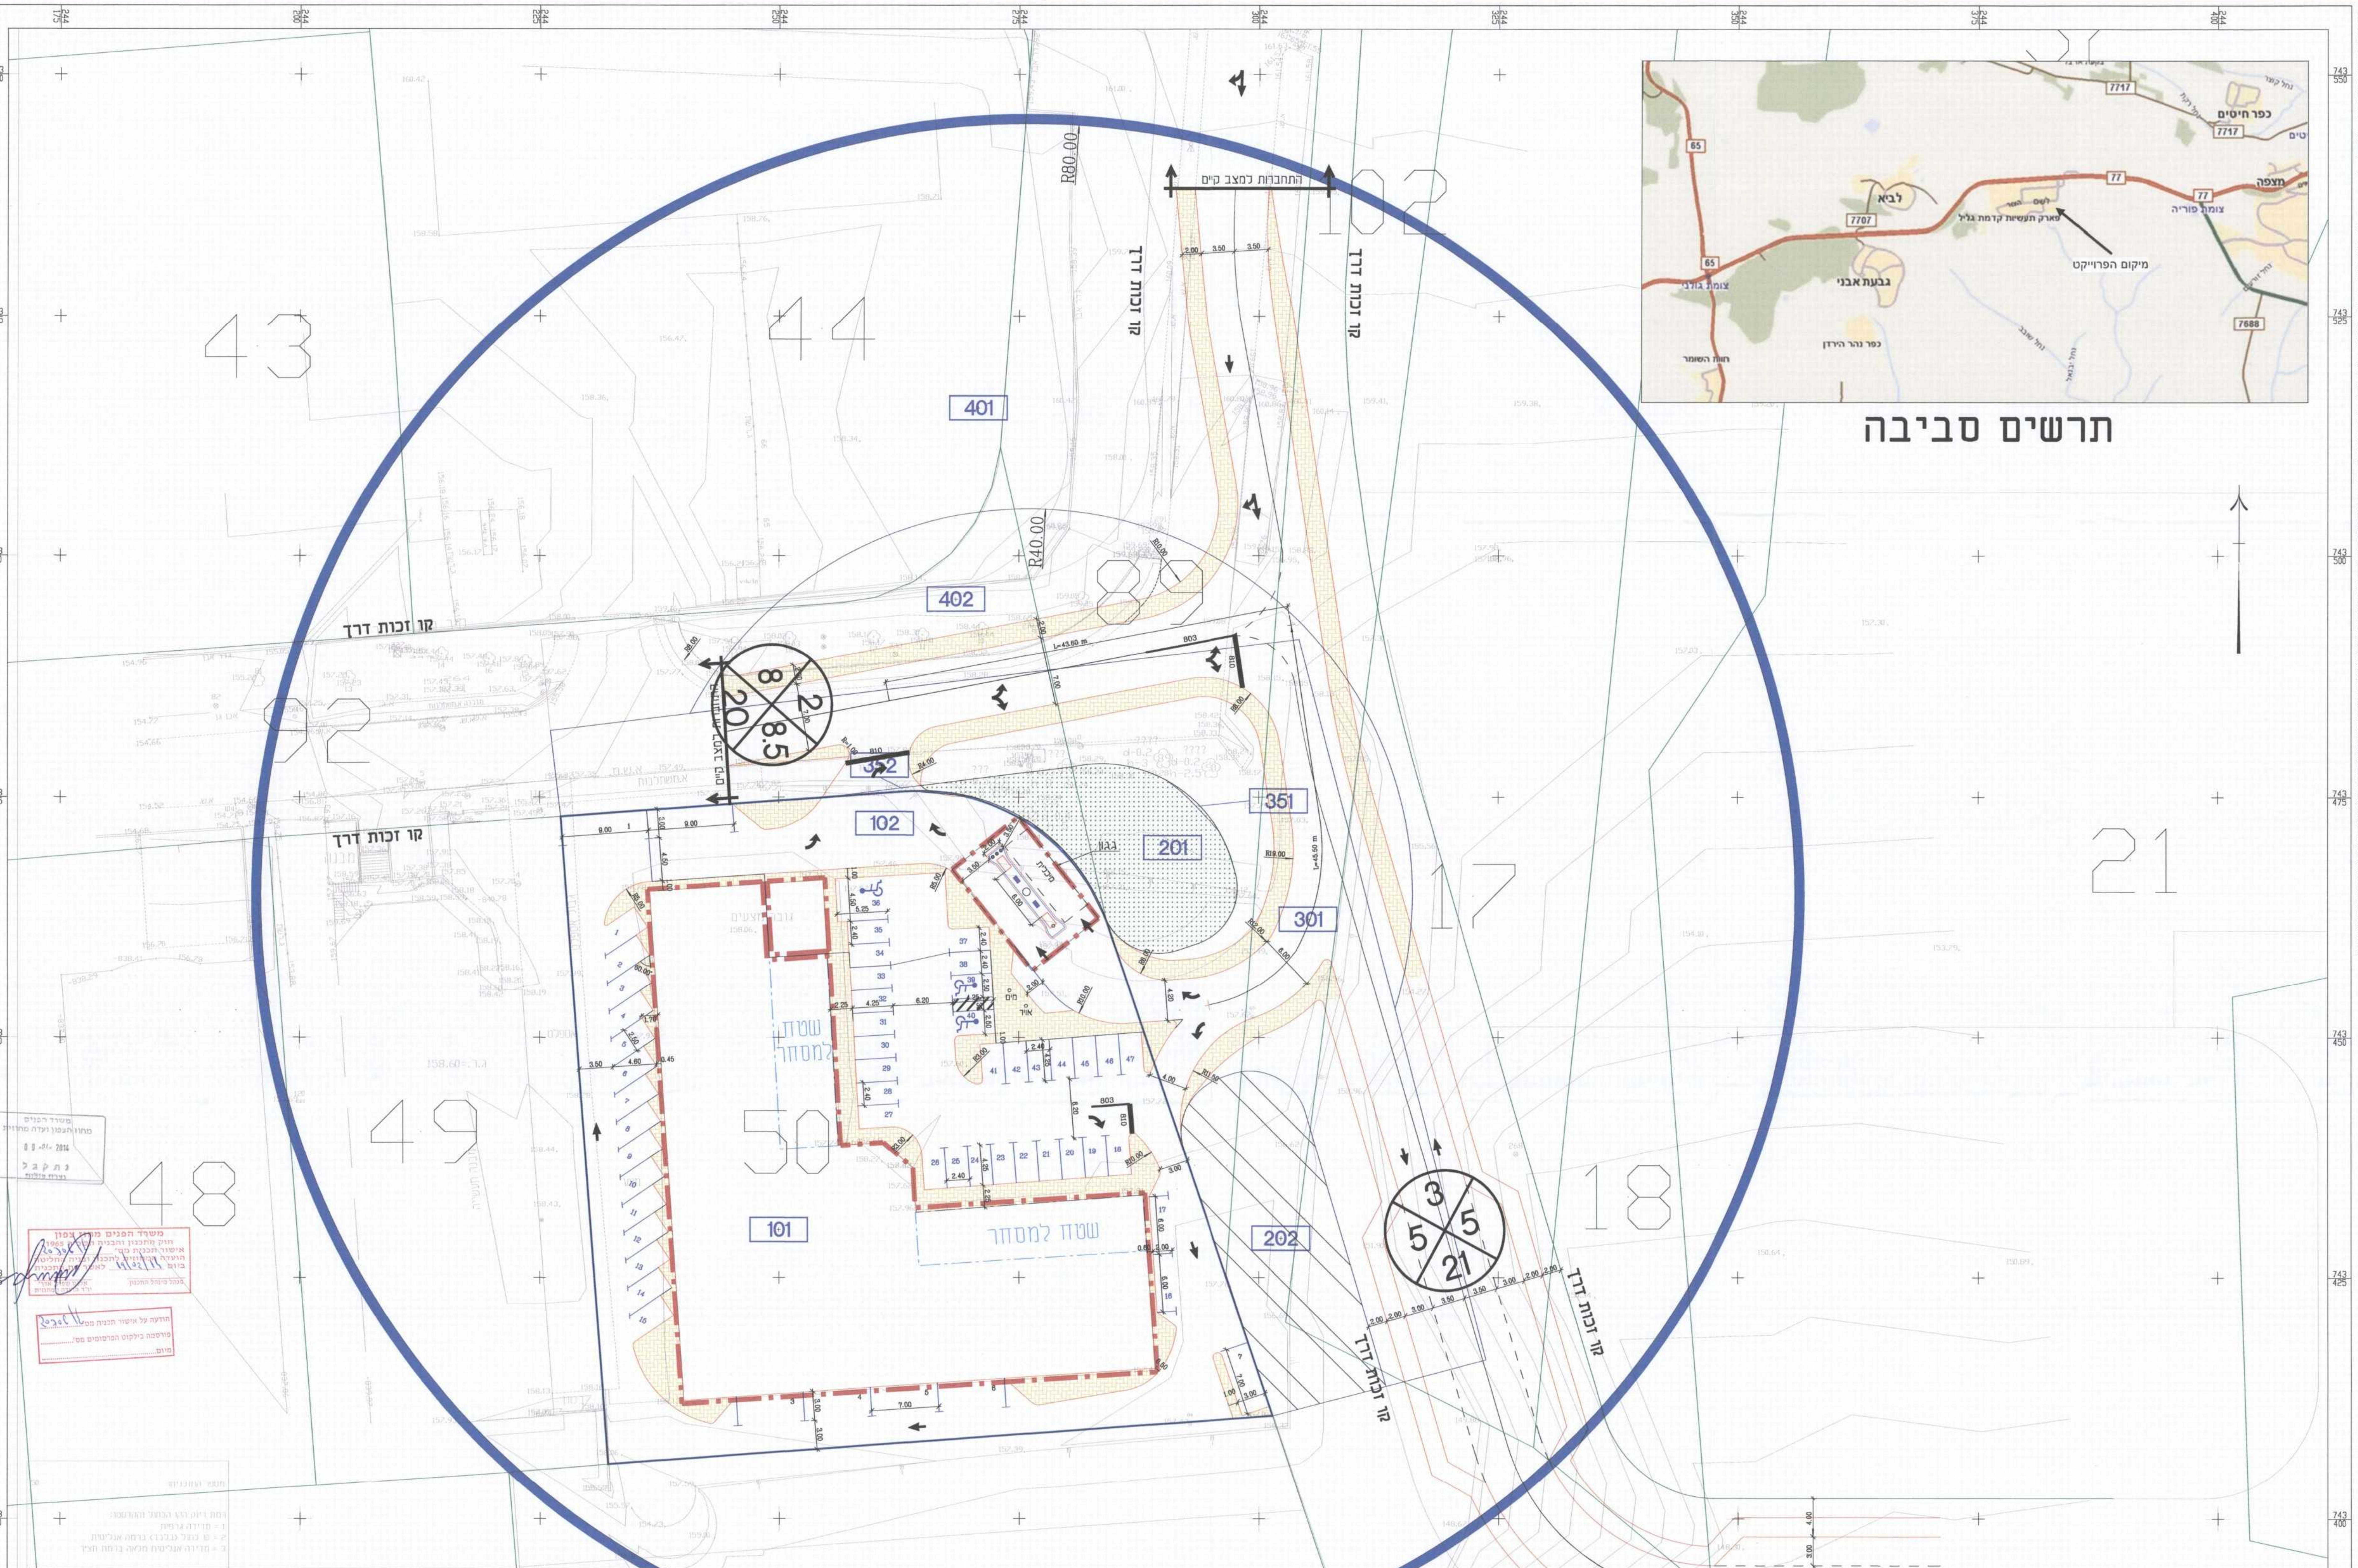
תרשים סביבה
מיקום הפרויקט
פארק תעשיות קדמת גליל
כפר חיטים
מצפה
צומת פוריה
לביא
גבעת אבני
צומת גולני
כפר נהר הירדן
חוות השומר
77
65
7717
7707
7688
קו זכות דרך
התחברות למצב קיים
R80.00
R40.00
401
402
351
352
102
201
301
202
101
שטח למסחר
43
44
49
50
48
54
17
18
21
743 550
743 525
743 500
743 475
743 450
743 425
743 400
244 175
244 200
244 225
244 250
244 275
244 300
244 325
244 350
244 375
244 400

טבלת מאזן חניה - קדמת גליל

יעוד הקרקע	יחידת מידה	כמות	תקן קיים לחניות פרטיות	תקן קיים לחניות תפעוליות	דרוש פרטי	דרוש תפעולי	מוצע פרטי	מוצע תפעולי
מסחר	מ"ר	616	עד 500 מ"ר - (לכל 30 מ"ר) 500-2000 מ"ר - (לכל 35 מ"ר)	עד 500 מ"ר - (לכל 500 מ"ר) 500-2000 מ"ר - (לכל 700 מ"ר)	20	2	20	2
תעשייה	מ"ר	2630	לכל 100 מ"ר	עד 2000 מ"ר - (לכל 500 מ"ר) מעל 2000 מ"ר (לכל 2000 מ"ר)	27	5	27	5
סך הכל חנייה					47	7	47	7