

טבריה מתחם הכניסה לעיר

נספח בינוי מנחה

והתכים

קנ"מ 1:1000

29.10.2014

חברה מתכנתת: תה"ל - לייטרסדורף בע"מ


שרת חתום
תאריך חתימה: 12-10-2014
נתמך על ידי
שרת חתום







תכנית איצטדיון טבריה
מס' ג' 15200

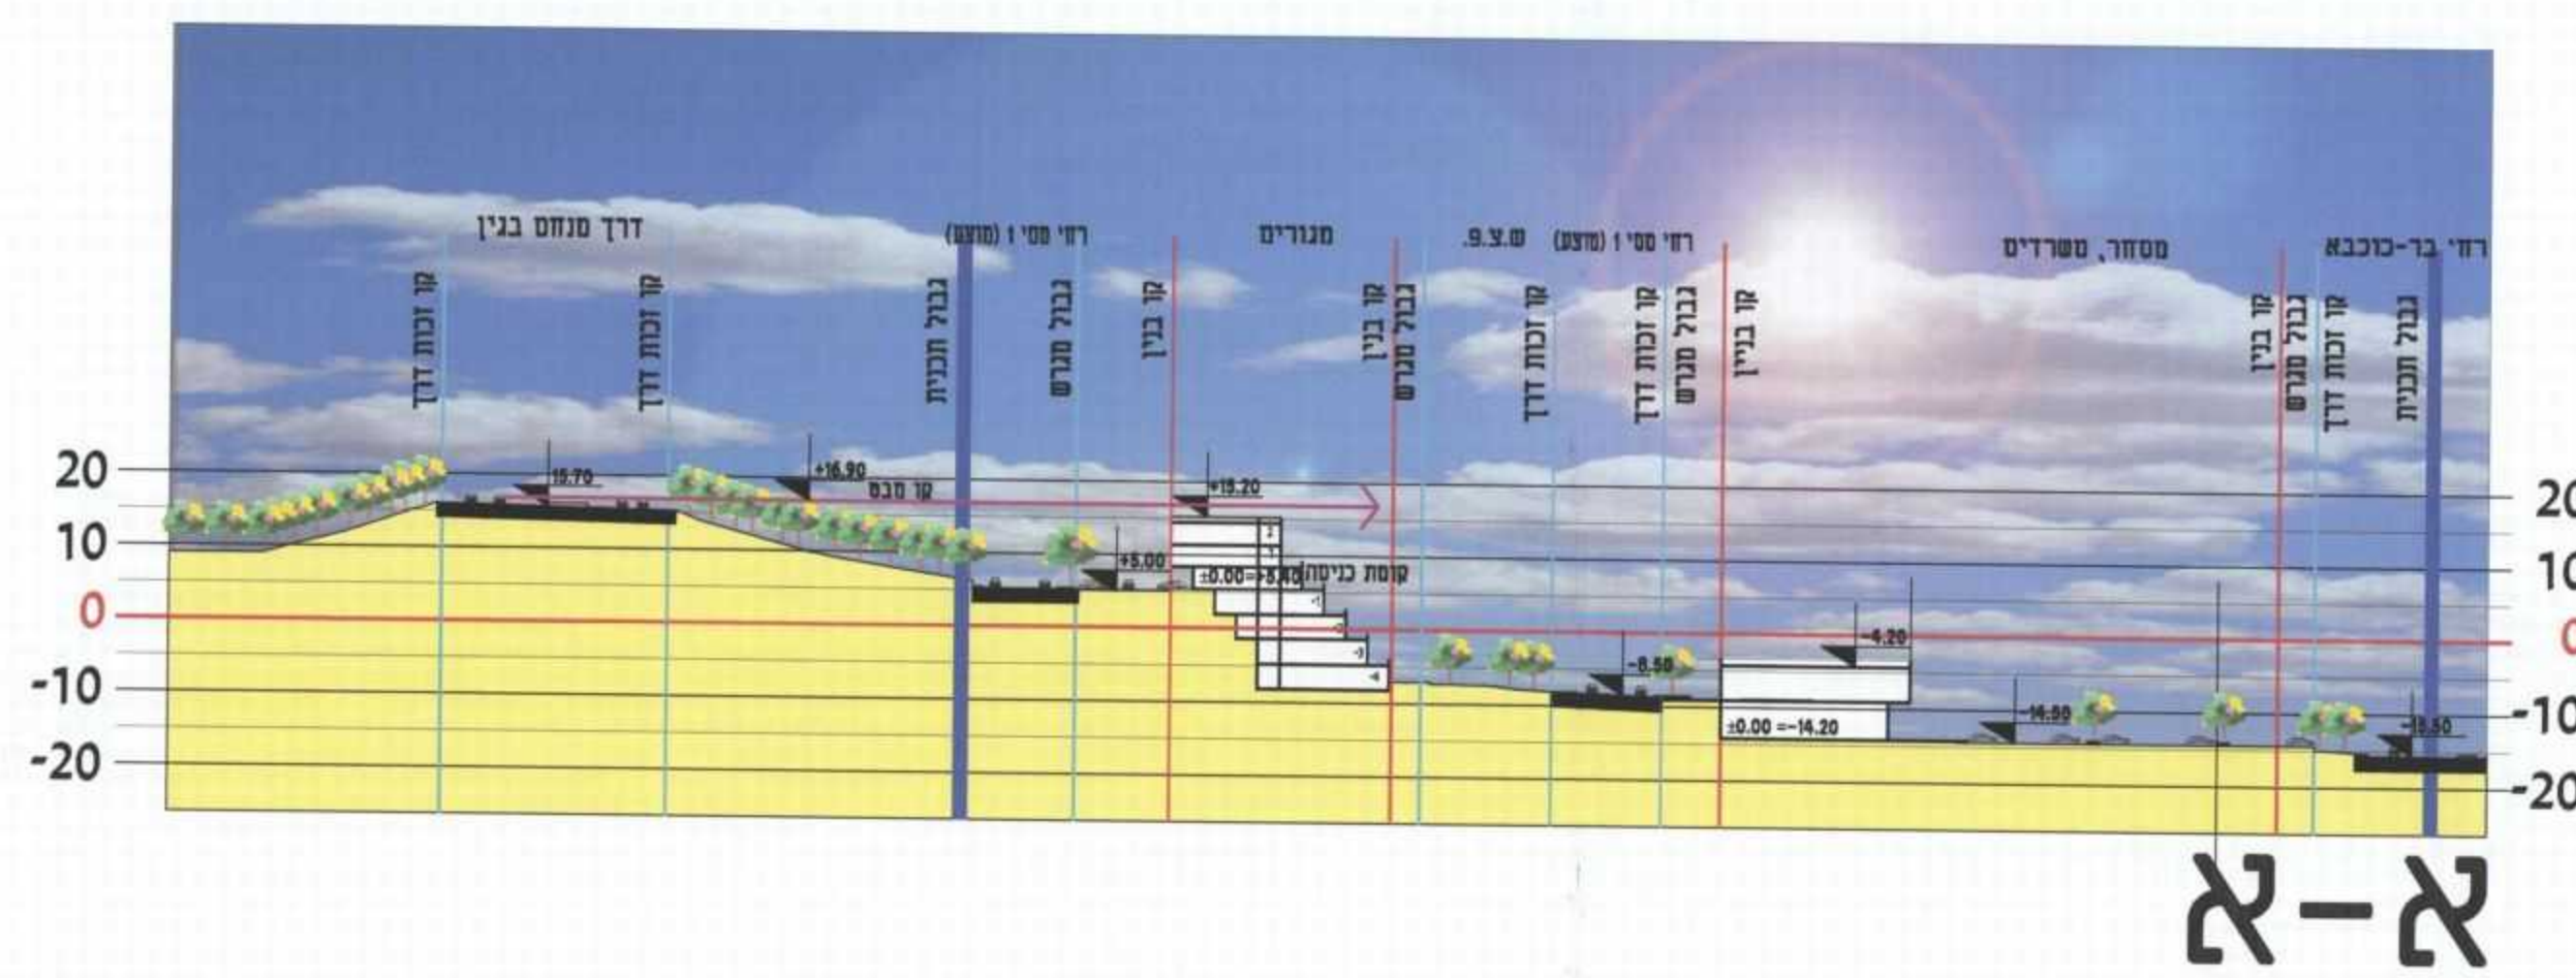

א-א

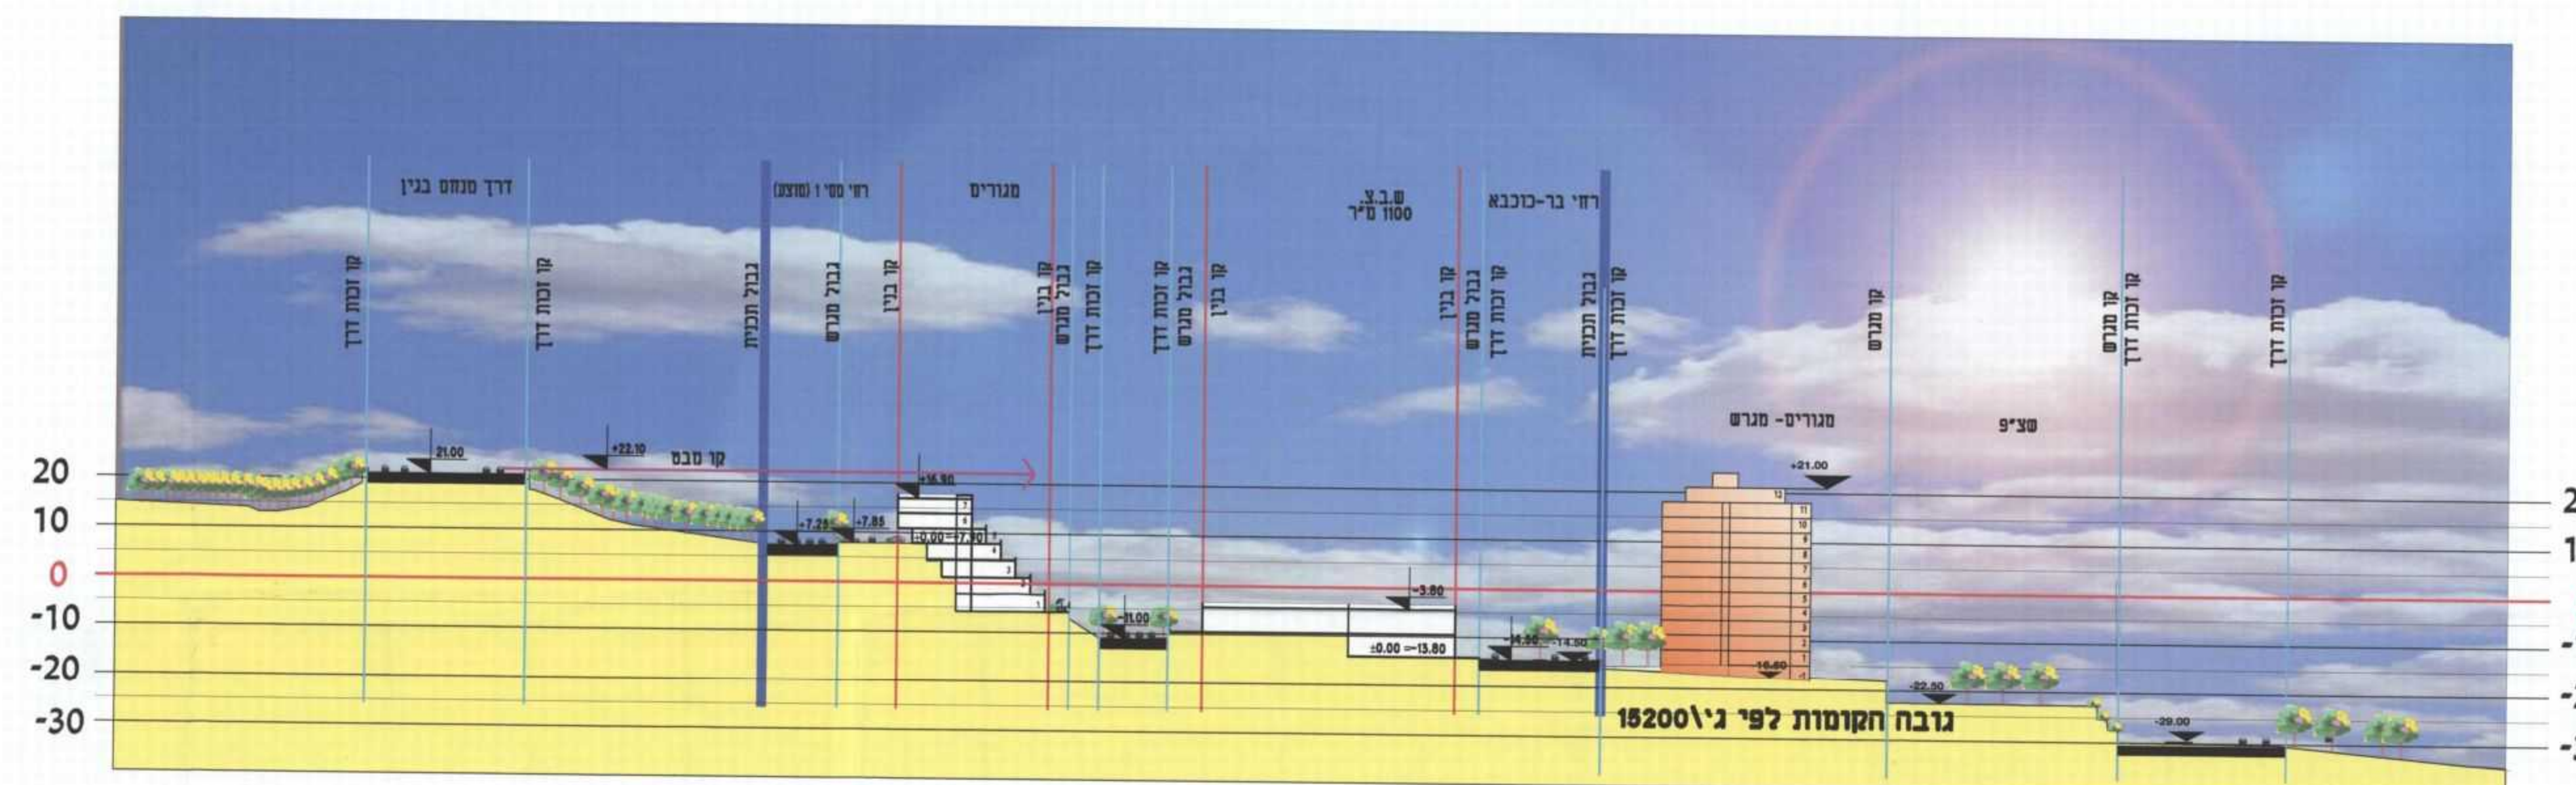

ב-ב

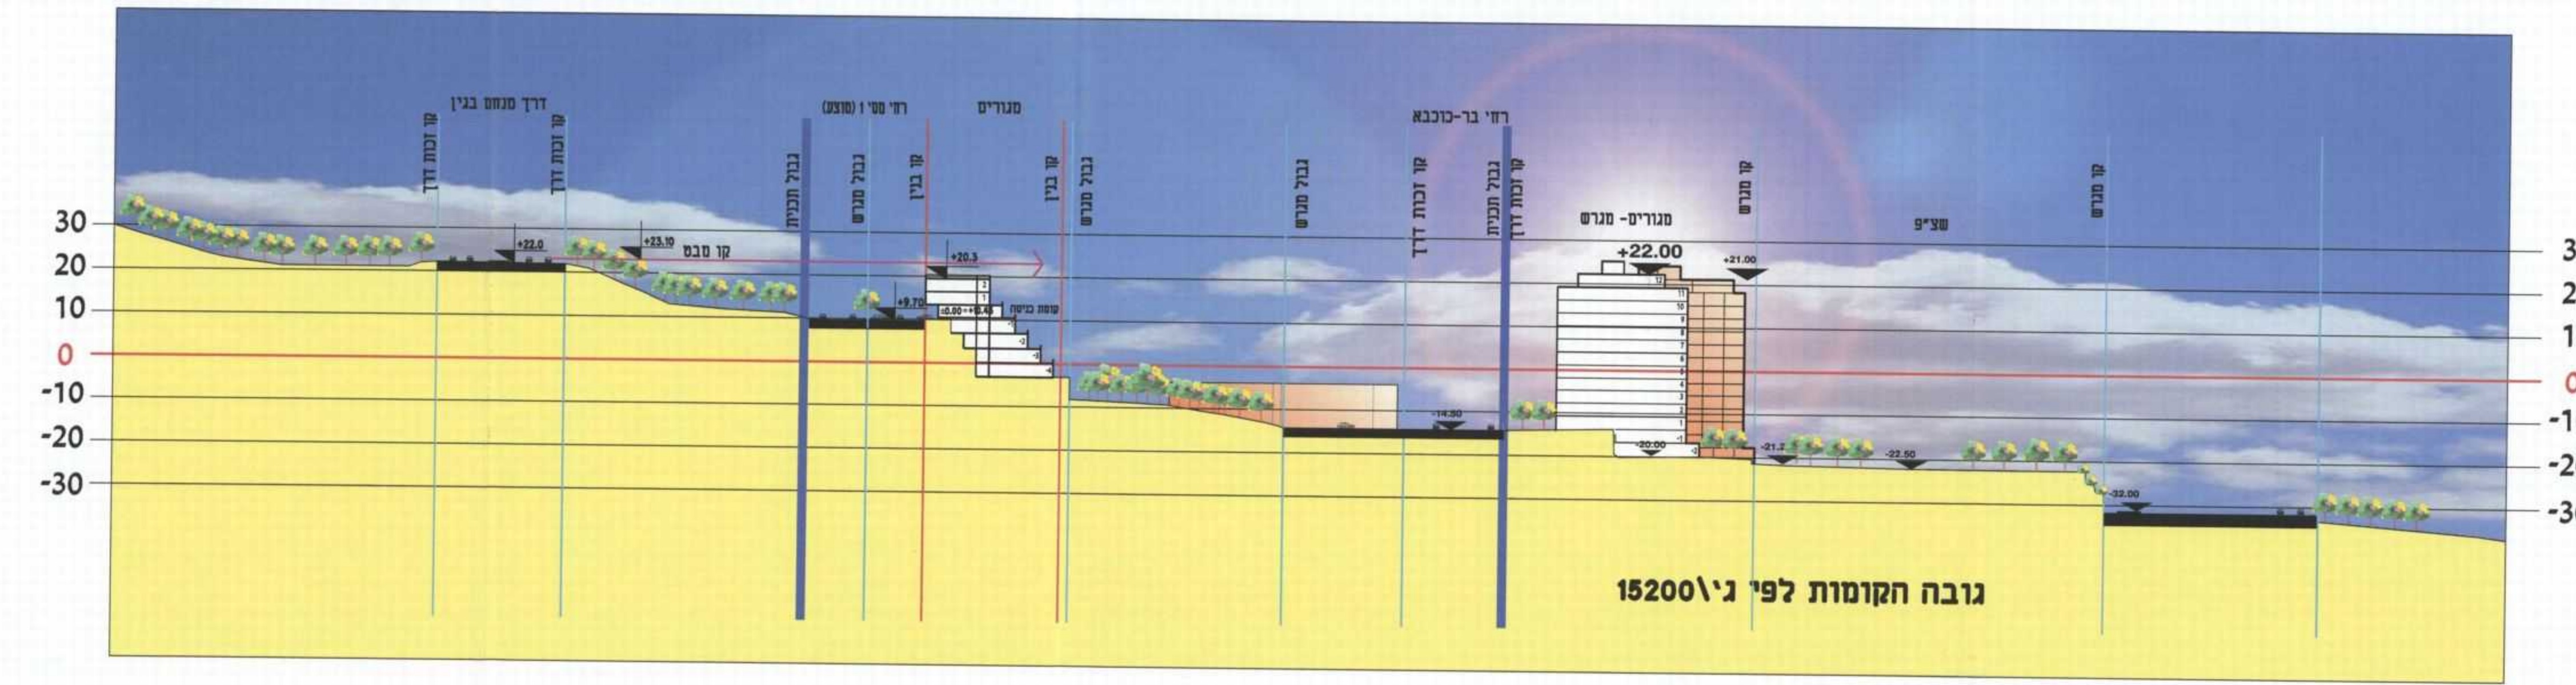

ג-ג