


מרחב תכנון מקומי טבריה  
 תכנון מפורטת מס' ג/20040  
 מתחום ג'יטה לעיר  
 נספח פתוח  
 קנ"מ 1:1000

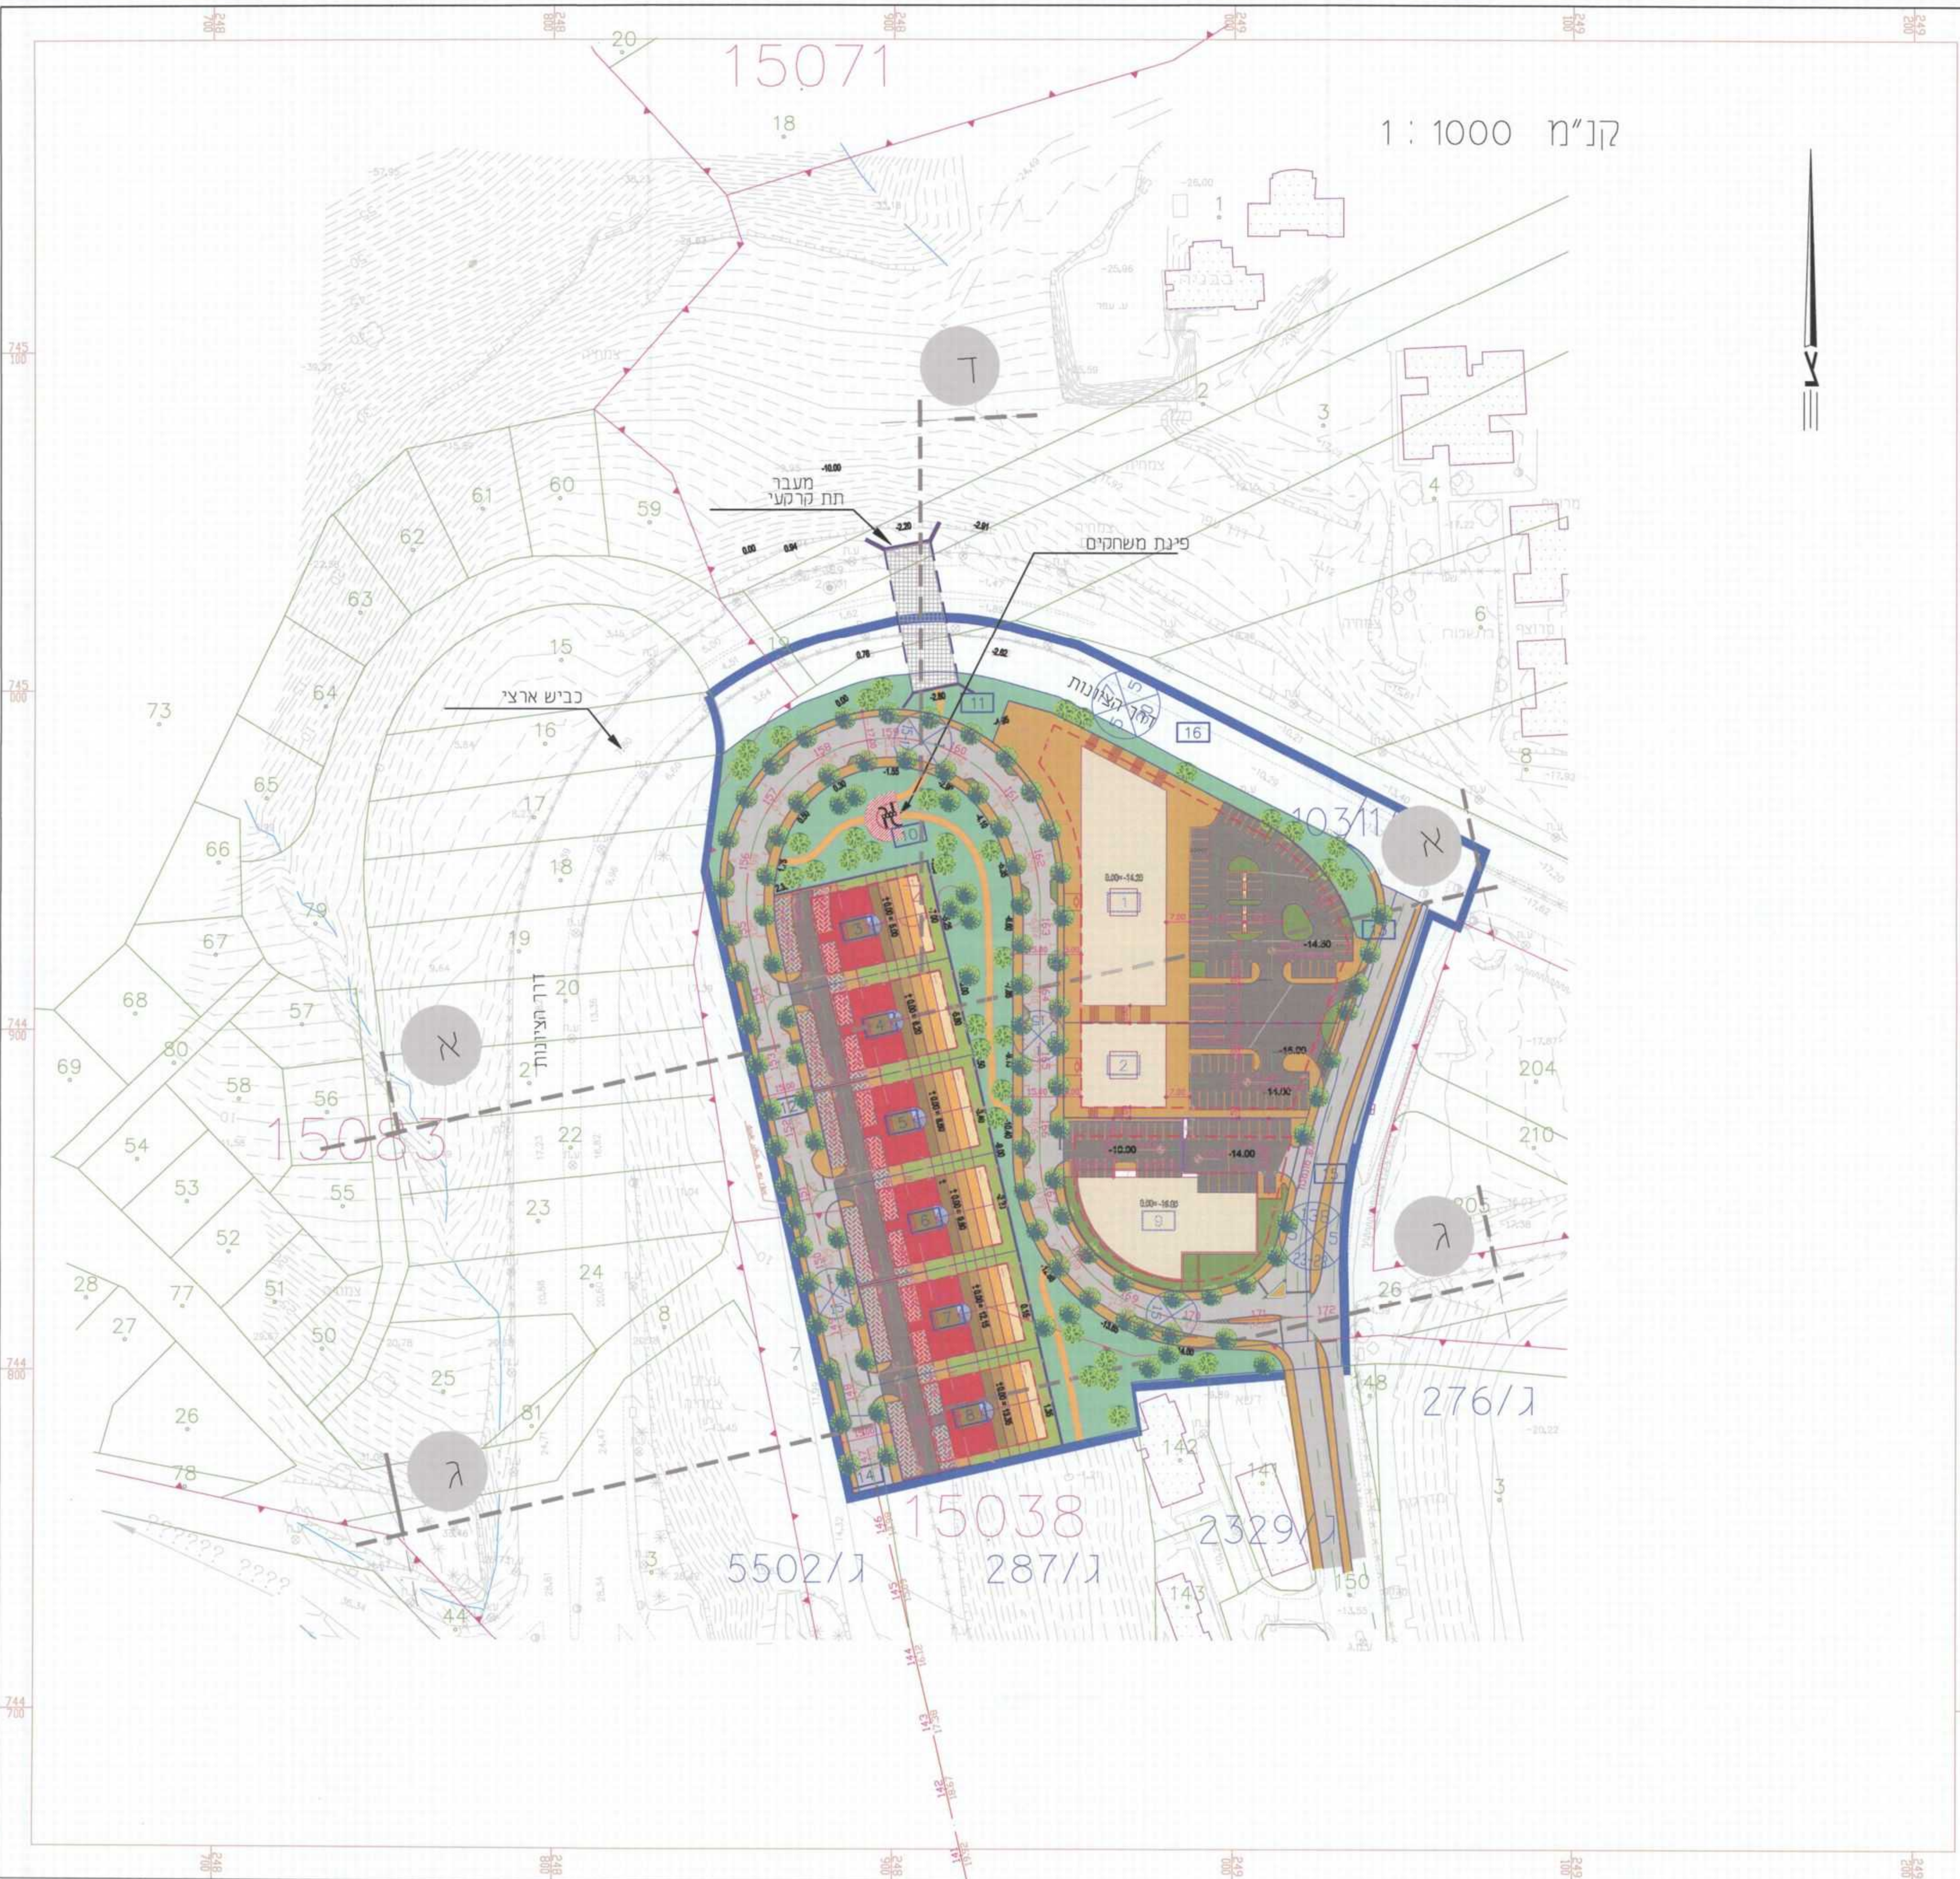

- מקרא:
- שטח אינסנסיבי
  - שטח אקסטנסיבי - יער
  - פנינת משחקים
  - שבילי הכינה
  - אזור חניה
  - אזור חניה
  - כביש
  - גבול תכנית מוצע

תרשים סביבה קנ"מ : 1:50,000



**Igal Steinmetz** יגאל שטיינמץ  
**Landscape Arch.** אדריכל נוף

דואר אלקטרוני: E-MAIL: igal@netvision.net.il  
 רח' העמק 1 רחובות 76610 טל./פקס. 08-9419234  
 Haemek St. Rehovot 76610 Tel./fax. 08-9419234

תאריך עדכון: 1.9.2014