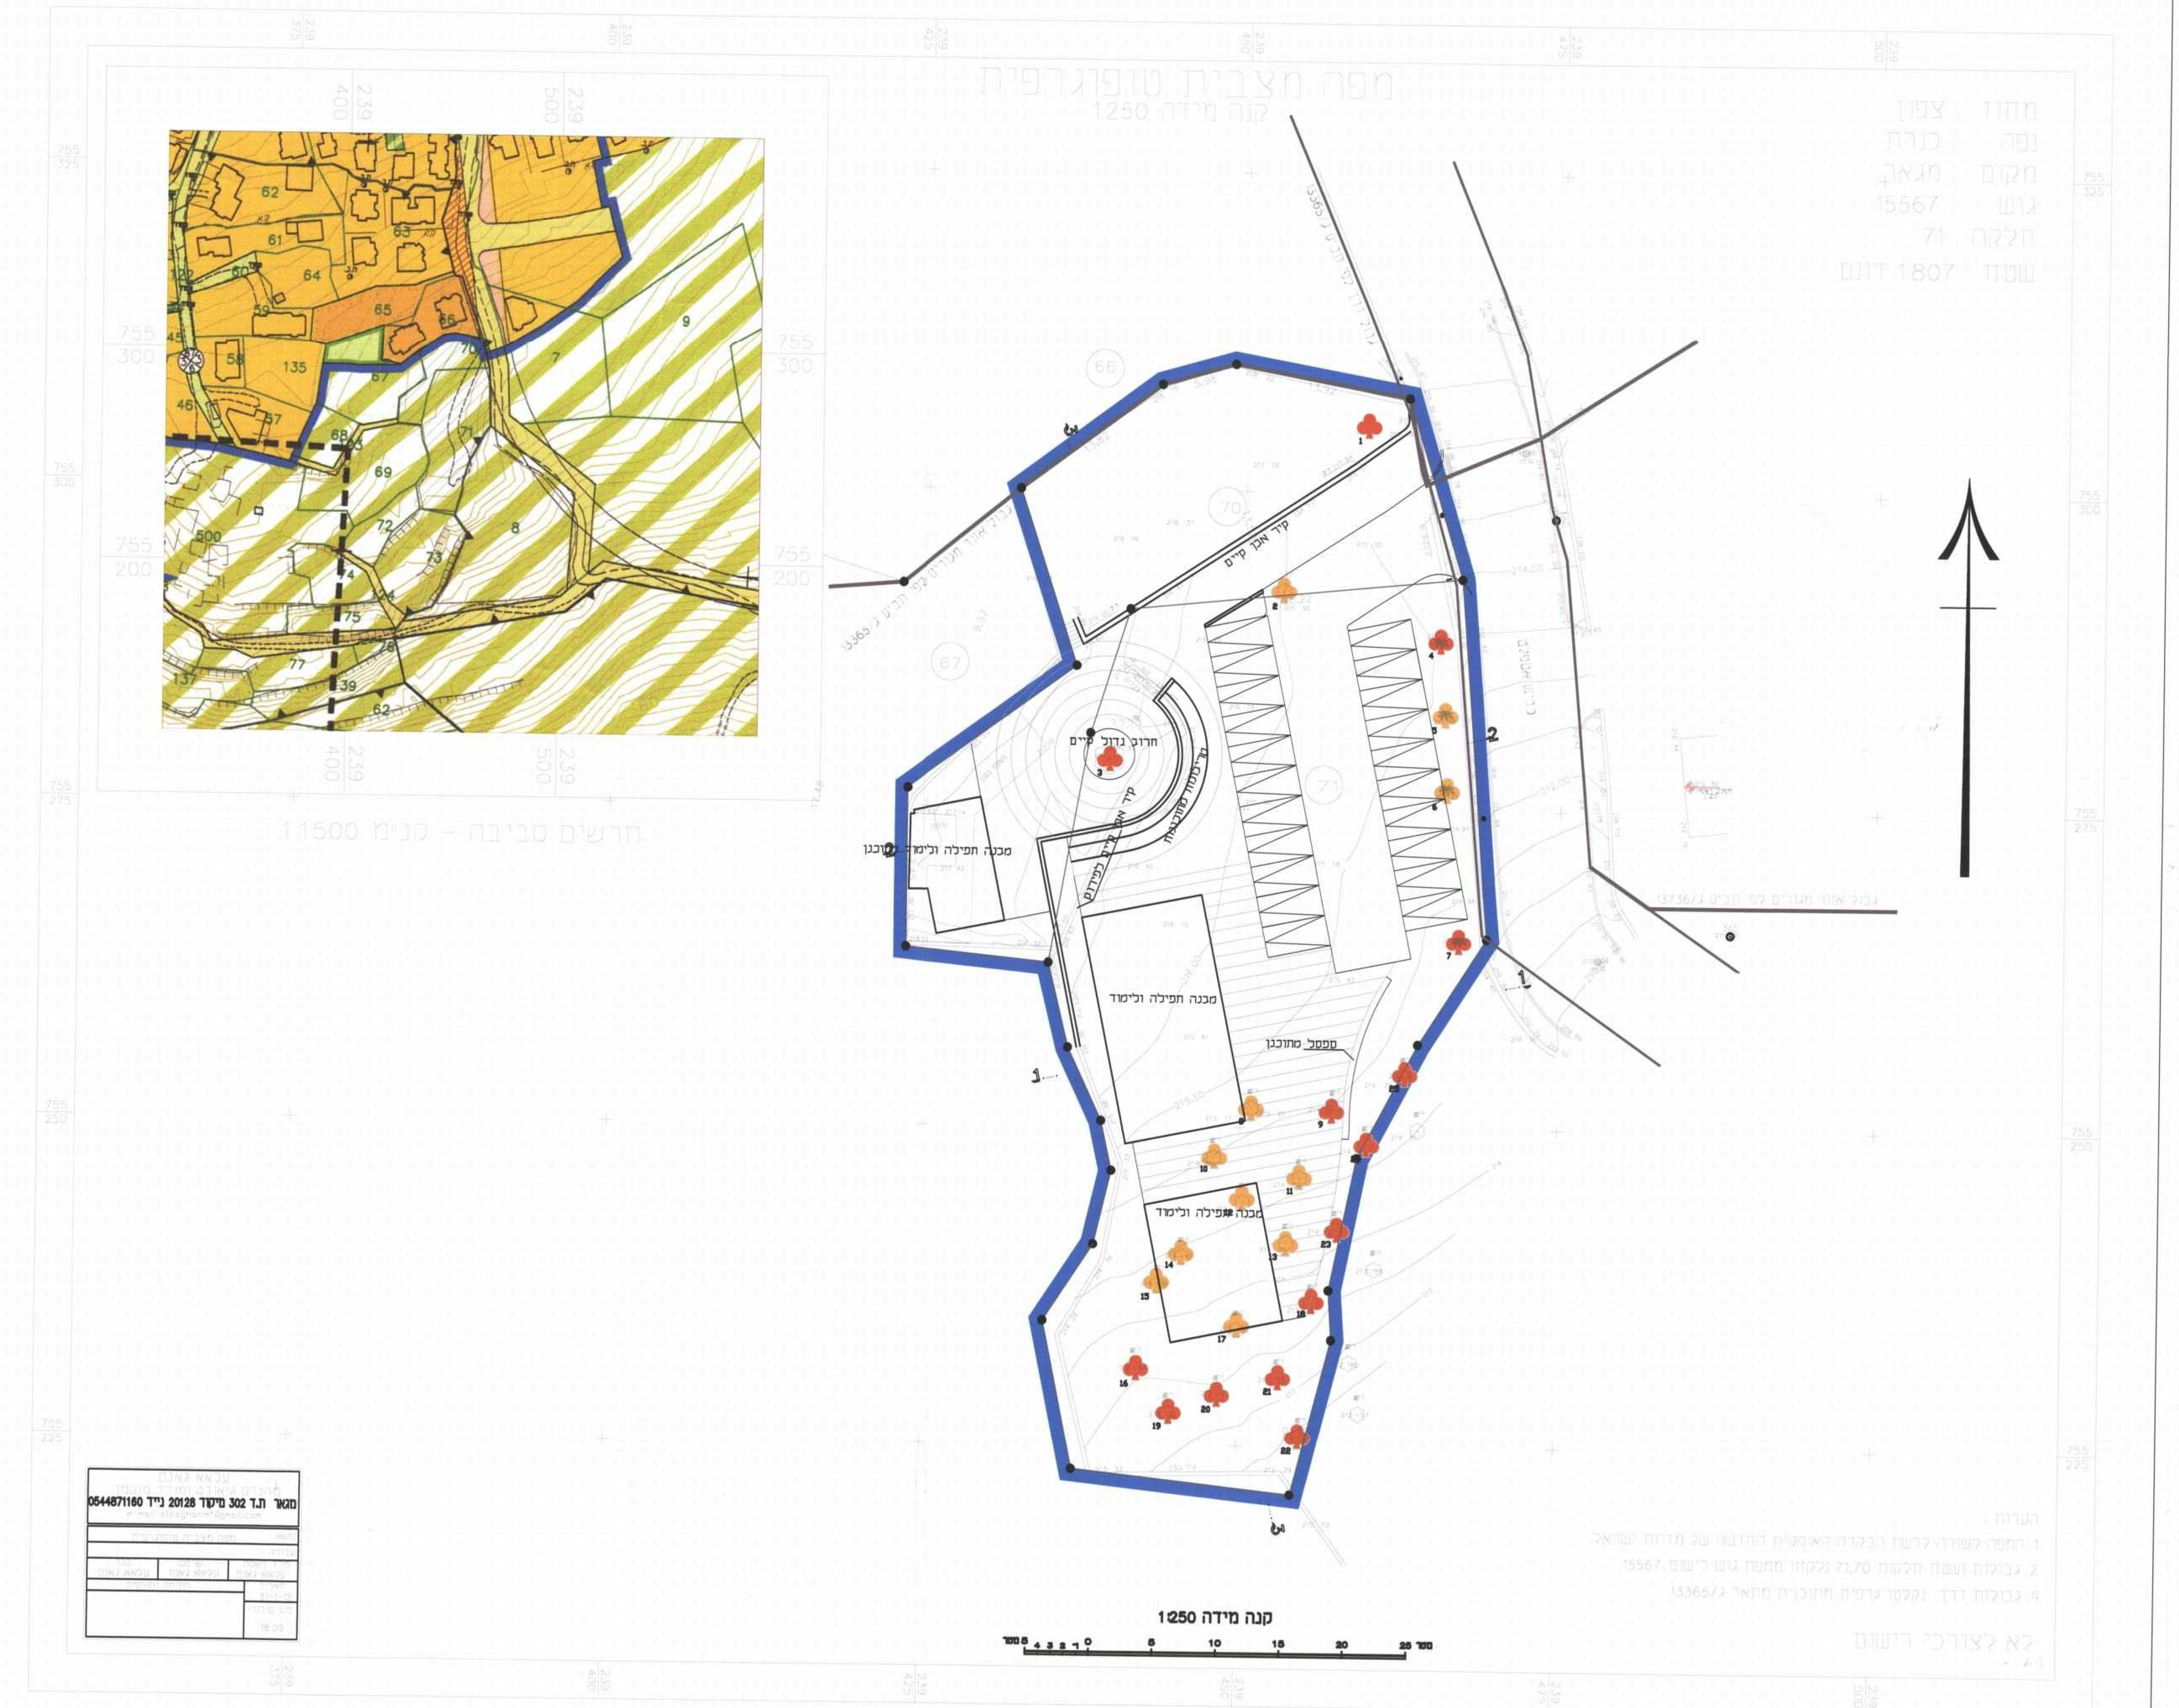

תכנית מס' ג / 20797

שטח למבני ומוסדות ציבור לדת במג'אר

תכנית מפורטת

נספח עצים

איחוד וחלוקה	סמכות ראשית	אופי התכנית
ללא איחוד וחלוקה	ועדה מחוזית	תכנית שניתן מכוחה להוציא היתרים

מחוז : צפון

מרחב תכנון מקומי : גליל מזרחי

רשות מקומית : מועצה מקומית מג'אר

קנה מידה: 1 : 250

מקרא:
- עץ לשמור
- עץ להעתקה
- עץ לעקירה

שלב: הגשה   מהדורה: 1   תאריך: 08.08.2013

חותמות מוסד התכנון :

שמות וחתימות :

	פרטים	חתימה / תאריך
יוזם התכנית	מס. תאגיד: 500302062; המועצה הדתית הדרוזית העליונה בישראל	4.2.14
מגיש התכנית	מס. תאגיד: 500302062; המועצה הדתית הדרוזית העליונה בישראל	4.2.14
בעל הזכויות בקרקע	מנהל נכסי הדרוזים בכפר מג'אר (אלמנסורה)	4.2.14
עורך התכנית	שם פרטי ומשפחה: אריאל פרוינד; מספר זהות: 028586816; שם ומספר תאגיד: פרוינד יצחק יעוץ, תכנון וקידום פרויקטים בע"מ	3.2.14
יועץ נופי	שם פרטי ומשפחה: אמיר בלום; מספר זהות: 55098651; שם ומספר תאגיד: מילר-בלום תכנון סביבתי בע"מ	3.2.14