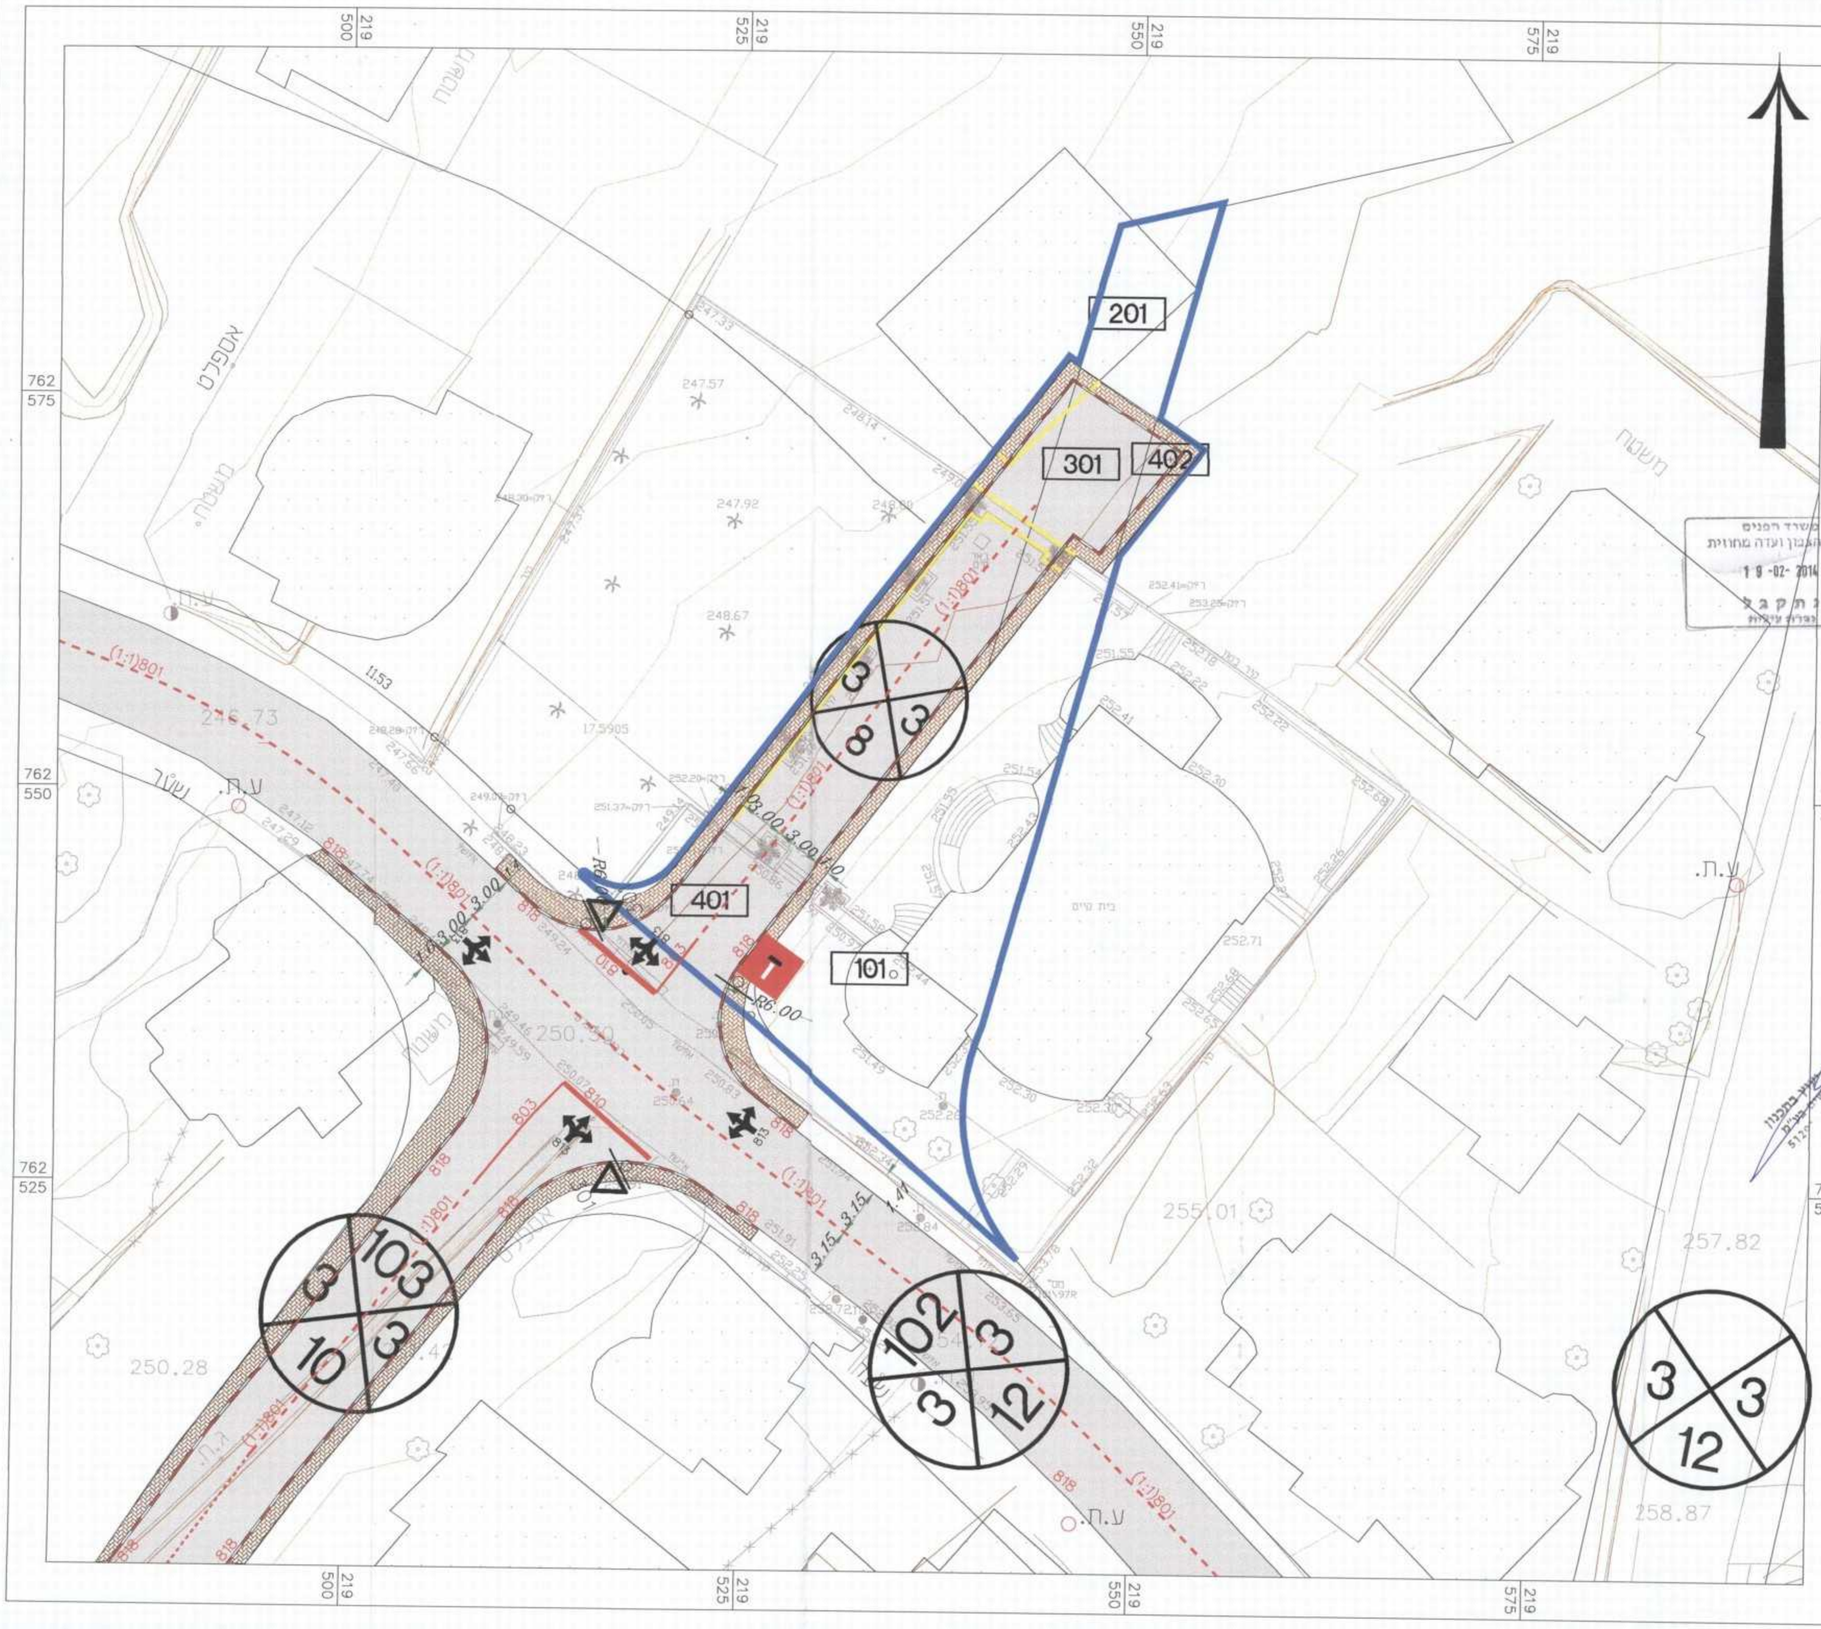

משרד הפנים מחוז צפון
חוק התכנון והבניה תשכ"ה 1965
אישור תכנית מס' 20913
הודעה המחוזית לתכנון ובניה החליטה
ביום 8.1.14 לאשר את התכנית
יו"ר ועדה מחוזית
מהו"ל ס. הת. התכנון
נ.מ. יו"ר הוועדה המחוזית

20/9/13
הודעה על אישור תכנית מס' _____
פורסמה בילקוט הפרסומים מס' _____
מיום _____

במשרד הפנים
מחוז הצפון ועדה מחוזית
19-02-2014
נתקבל
הפרוט עיקרות

מקרא :

מדרכה מתוכננת

אבן שפה מתוכננת

מספר	תאריך	תיאור השינויים	אישור

פרוייקט:

הסדרת חלקה 43 בגוש 18898

שם התוכנית:

נספח תחבורה
תכנית מפורטת ג\20913

היזם:

מוניב חביש

שלב תכנון	ראשוני ●	מוקדם ○	מפורט ○
מטרה	לעיון ○	לאישור ●	למכרז ○	לביצוע ○

תכנון: פ. אבוריש	שרטט: ק.סאהרה	אישור: פ. אבוריש
קנ"מ : 1:250+1:100/1000	תאריך: 10/09/2013	
שם קובץ : D:/mvat2006/th20913	מס' גליון : 14.01	

פ.א.א.ר..
יעוץ בתכנון בניה ותשתיות בע"מ
ירבא ת.ד. 807 מיקוד 24967 טל: 04-9560130 פקס 04-9564792
E-mail: faarlabezeqint.net
ת.ז. 512916313