


שטח תכנון זהה לתוכנית
 13-08-2014
 2 בת צב"ל
 צורת עיבוד

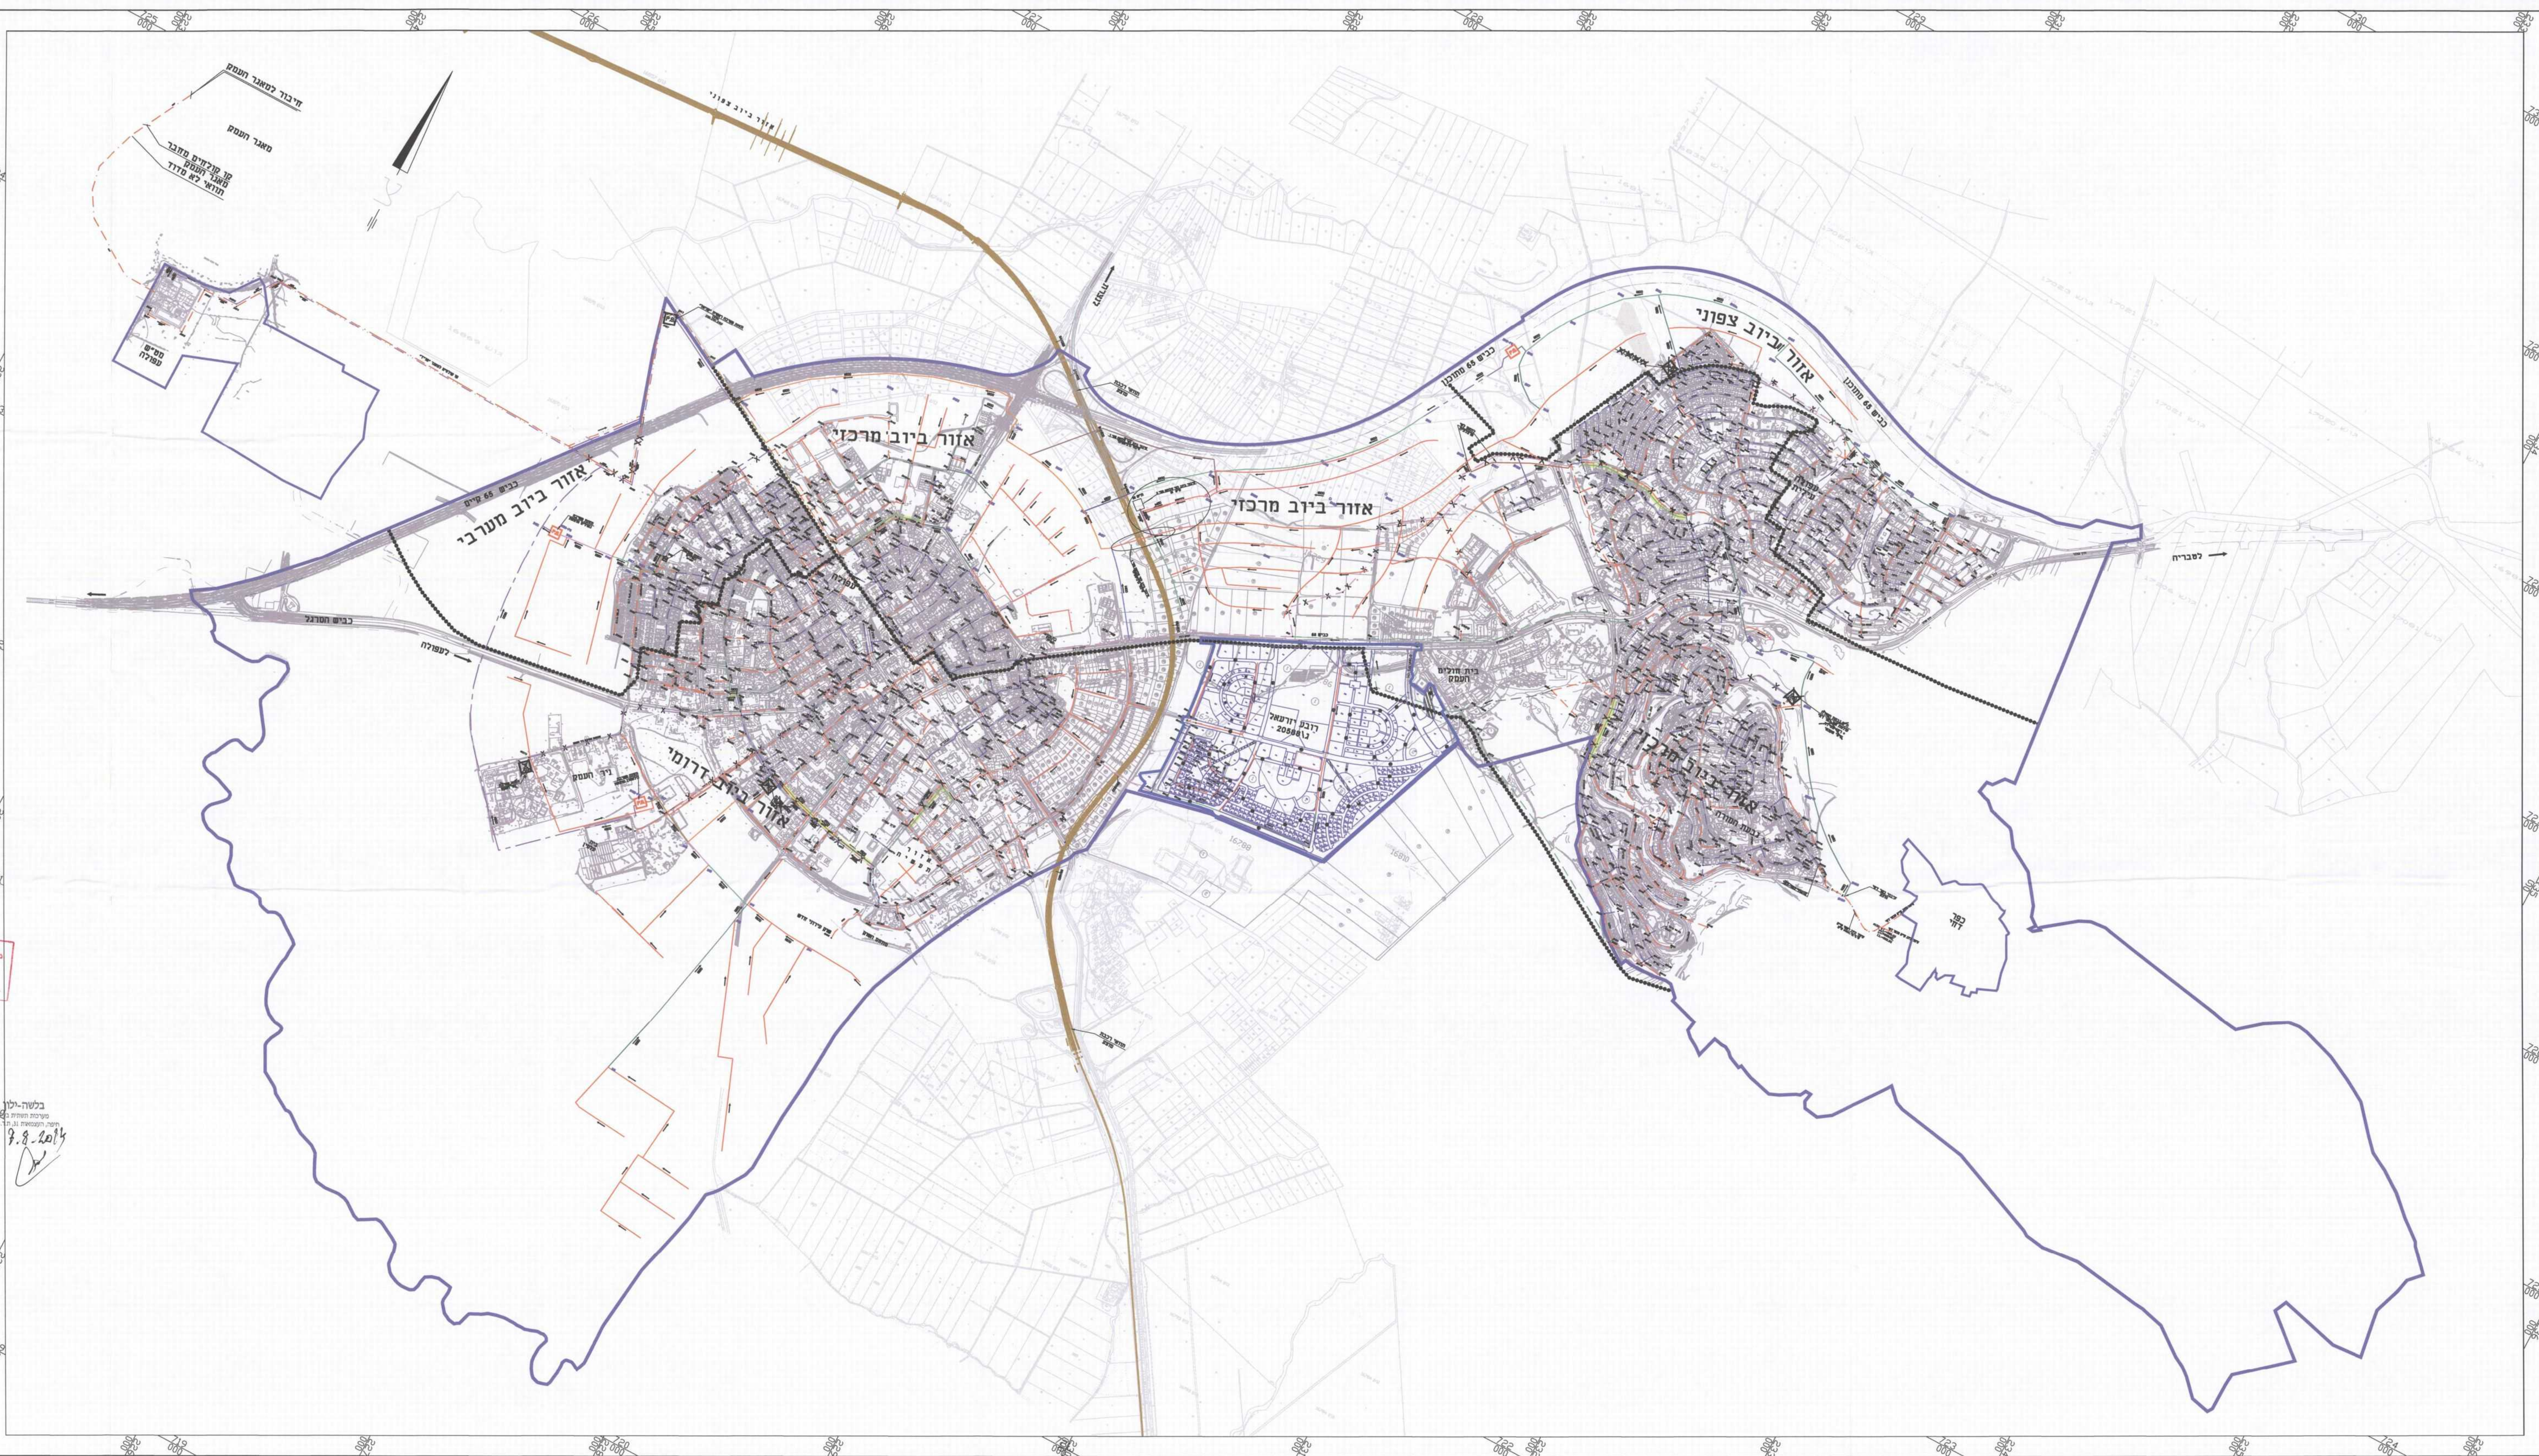

מקרא:

מחזור	קיים	תיאור
-----	-----	גבול תוכנית מתאר מהדורה 23
-----	-----	גבול אזור ביוב
-----	-----	גבול מתחם תכנון
-----	-----	קו גרביטציוני 150
-----	-----	קו גרביטציוני 200
-----	-----	קו גרביטציוני 250
-----	-----	קו גרביטציוני 300
-----	-----	קו גרביטציוני 350
-----	-----	קו גרביטציוני 400
-----	-----	קו גרביטציוני 450
-----	-----	קו גרביטציוני 500
-----	-----	קו גרביטציוני 600
-----	-----	קו גרביטציוני 700
-----	-----	קו גרביטציוני 800
-----	-----	קו סניקה לביוב
-----	-----	קו סניקה לאזרחים
-----	-----	קו סניקה לביטול
-----	-----	קו גרביטציוני לביטול
-----	-----	קו סניקה לקולחים לביטול
-----	-----	קו גרביטציוני מוצע לשרוד
-----	-----	תחנת שאיבה

תכנית מס' ג\20588
נספח ביוב
גליון מס' 4-MP

שטח תכנון זהה לתוכנית
 13-08-2014
 2 בת צב"ל
 צורת עיבוד

13/08/09	ש.מ.	מ.ש.	מ.ש.	מ.ש.
DATE	BY	DATE	BY	DATE

בלשה ילון
 מערכות תשתית בנייה
 ת.ד. 33600 דודא 3034 פ"ד ירושלים 04-6633600 04-6633601 04-6633602

עיריית עפולה

עפולה
תוכנית אב לביוב

נושא היישום:
מערכת ביוב קיימת - 2009 ומוצעת התאמה לשלב היעד-אופק תכנון

FILE_PLT:	FILE_CTB:	FILE_DWG:
5104AV-MP-3	5104AV-5000	5106AF-MP-4-nithan
מסמך תכנון	האיור	מחזור תכנון
27.05.09	2.05.09	2.05.09
מס' עבודה:	מס' עבודה:	מס' עבודה:
5104	5104	110000