

נספח תנועה וחניה לתכנית מפורטת מס' 20280/ג
שינוי יעוד מאזור תעשייה למסחר ותעשייה קלה ומלאכה, בעיר כרמיאל

איווד וחולקה	סמכות ראשית	חיתום והרשאות
ללא איווד וחולקה	ועדה מחוזית	חבית נשיתן מכחה לרציה חרתים
		או הרשאות

מצוד: צפון
מרחב תכנון מקומי: כרמיאל
רשות מקומית: כרמיאל
ישוב: כרמיאל
שטח התכנית: 13,839 מ"ר
קנה מידה: 1 : 500

גוש	סוג הגוש	חולקות בשמותן	חלקי חולקות
1059	מוסדר	81, 82, 83, 85	121, 146, 145, 118

מסד	מסד	מסד
מסד 1059	מסד 1059	מסד 1059
מסד 1059	מסד 1059	מסד 1059

חוזמות מוסד התכנון:

שלב: מילוי תנאים למתן חוקף מהדורה 2 תאריך: 19.10.2014



שמות וזהויות:

מגיש התוכנית	שם הפרויקט	טלפון	פקס	דוא"ר
אילן רותם עיריית כרמיאל	שד קמל 100, כרמיאל	04-9085669	04-9085673	
נכסי נהוראי	נכסי נהוראי כרמיאל בע"מ	04-9883146	04-9885777	
עדי אלדר ראש עיריית כרמיאל	שד קמל 100, כרמיאל	04-9085679	04-9085671	
מזרה מרקעי ישראל	מחזור צפון, 5807, נצרת עילית 5810	04-6580521	04-6558211	
חברת הושעל ישראל	חברת הושעל ישראל	04-8647473	04-8657019	
משרד תכנון ויבנתים	משרד תכנון ויבנתים	04-9883867	04-9886919	

תיאור	גודל שטחי נכס	דרישות חקן	מספר חניות דרוש
עד 2000 מ"ר שטח	לרכב פרטי	לרכב חפשוני	לרכב פרטי
עד 2000-10000 מ"ר שטח	לרכב פרטי	לרכב פרטי	לרכב פרטי
1231 מ"ר שטח למסחר	לרכב פרטי	לרכב פרטי	לרכב פרטי

מספר	תיאור	תאריך	חתימה
1	קבלת תוכנית	19.10.2014	[חתימה]
2	קבלת תוכנית	19.10.2014	[חתימה]
3	קבלת תוכנית	19.10.2014	[חתימה]
4	קבלת תוכנית	19.10.2014	[חתימה]

שם הפרויקט: כרמיאל נכסי נהוראי
מנהל הפרויקט: [שם]
שם התוכנית: תכנית מסדרי תנועה וחניה
תאריך: 19.01.2008
קנין: 1 : 250
מספר תוכנית: 20280/ג
מספר תוכנית מרחבית: 85-10-106
אתר: [כתובת]
מספר טלפון: [מספר]
דוא"ר: [כתובת]

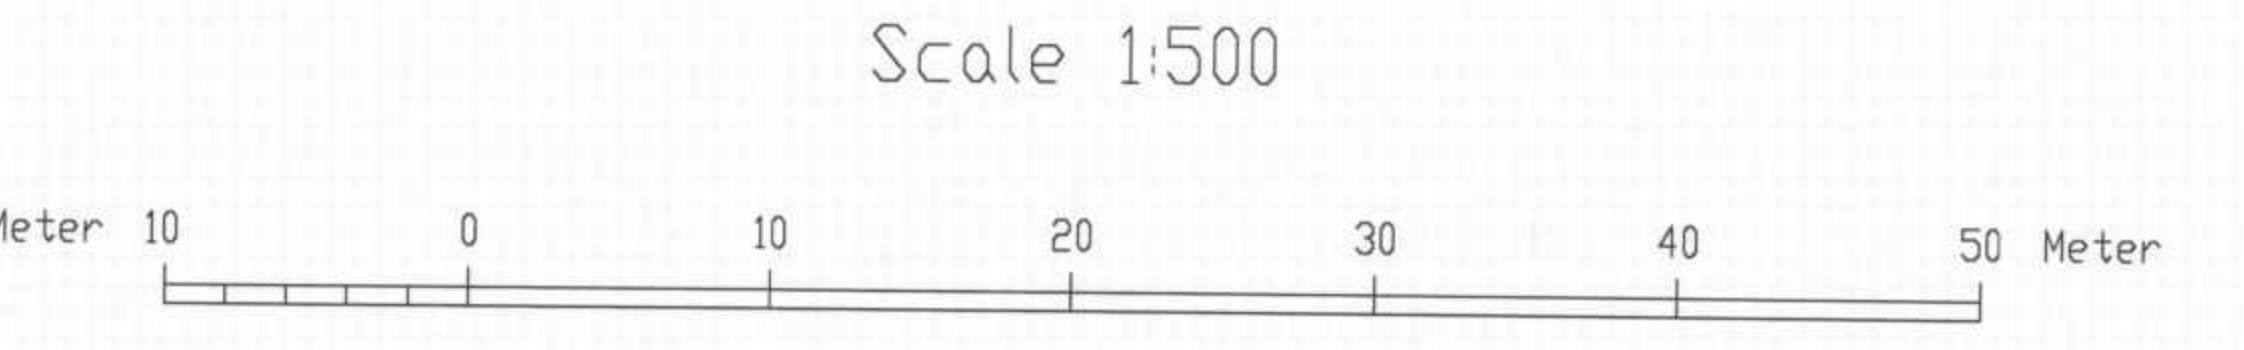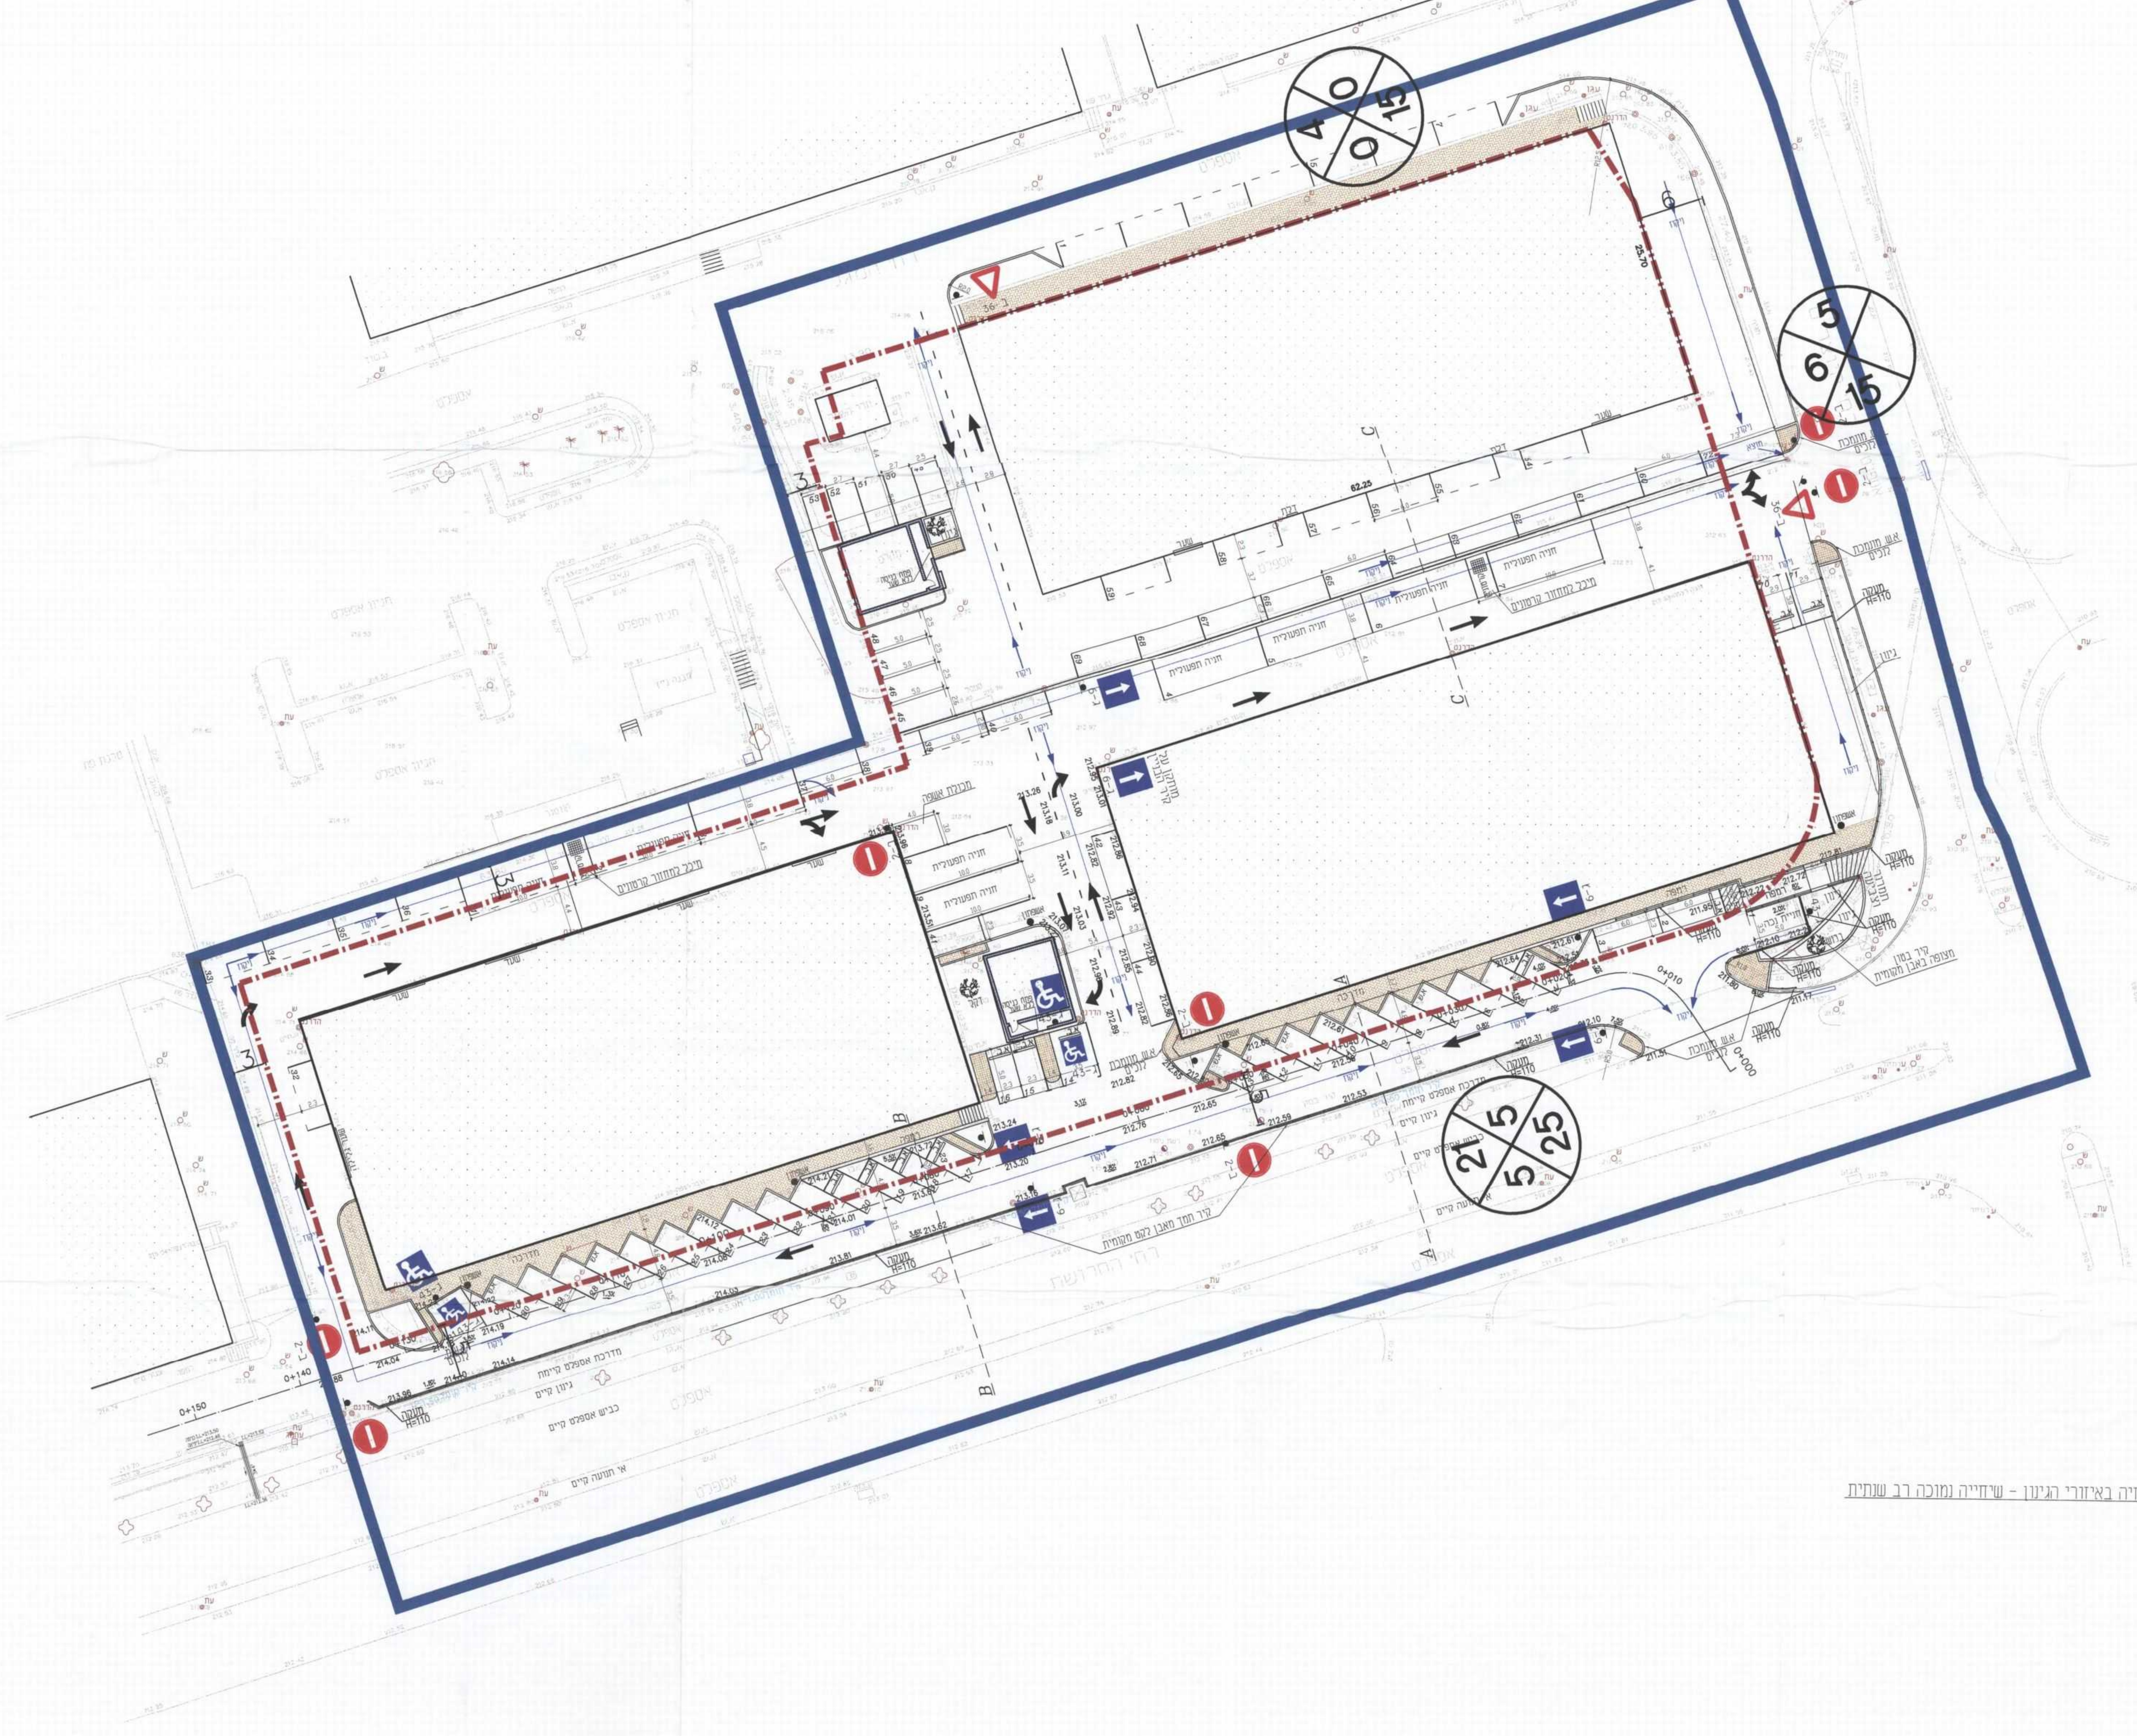

הערה: הצמחייה באזורי העינוו - שיחיה נמוכה רב שנתית

הצהרת המודד:
 המודד: [שם]
 תאריך: [תאריך]
 מספר: [מספר]
 חתימה: [חתימה]