
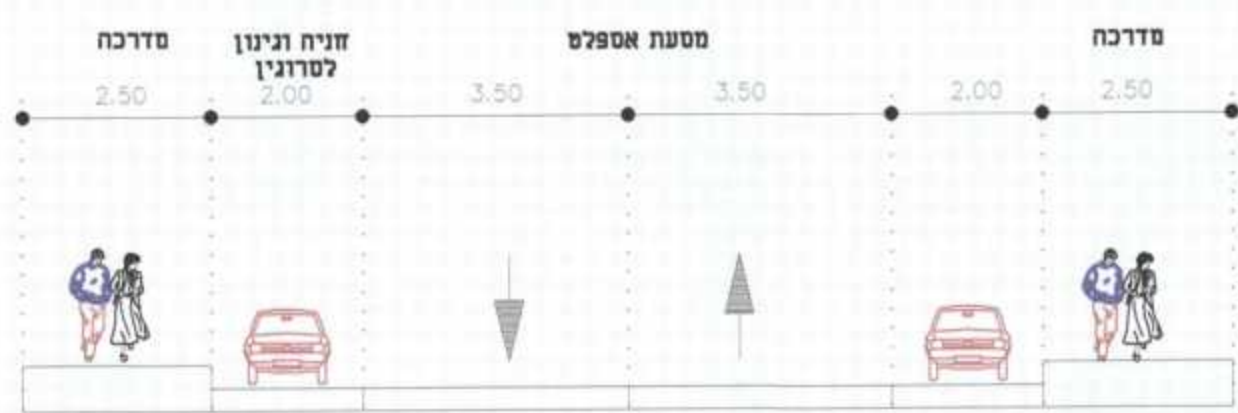
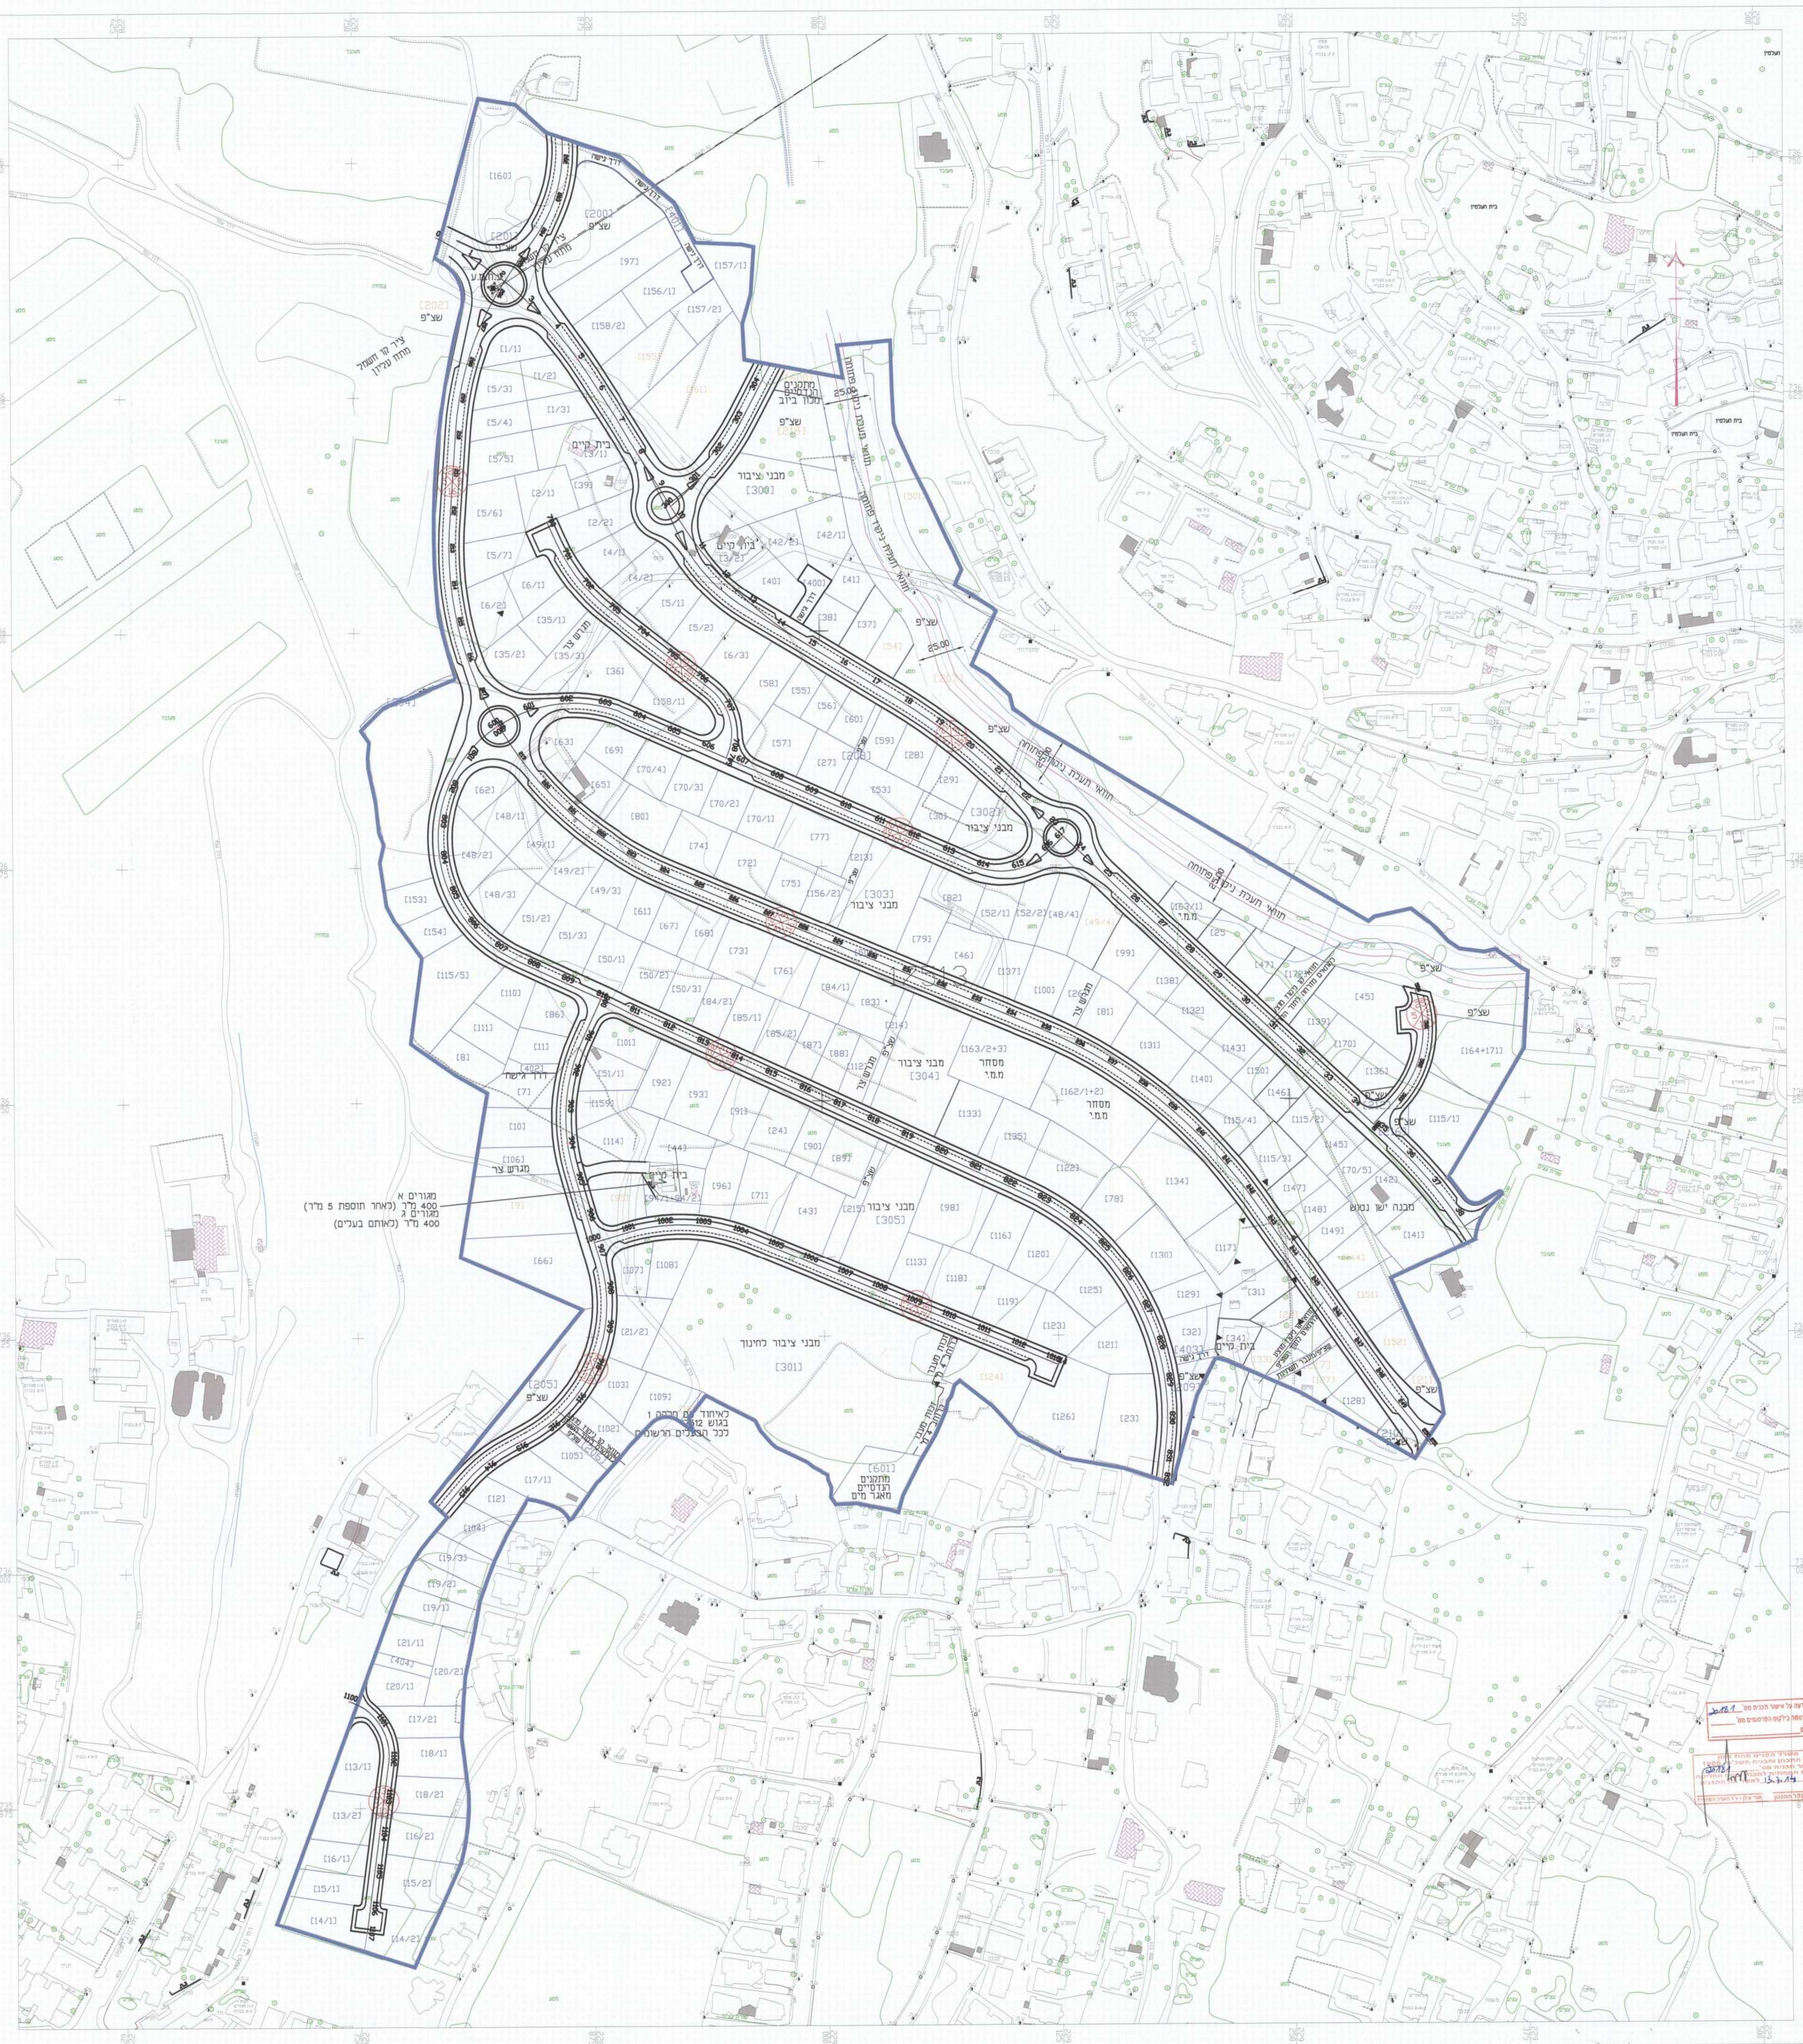


חתך דרך ברוחב 16 מ'

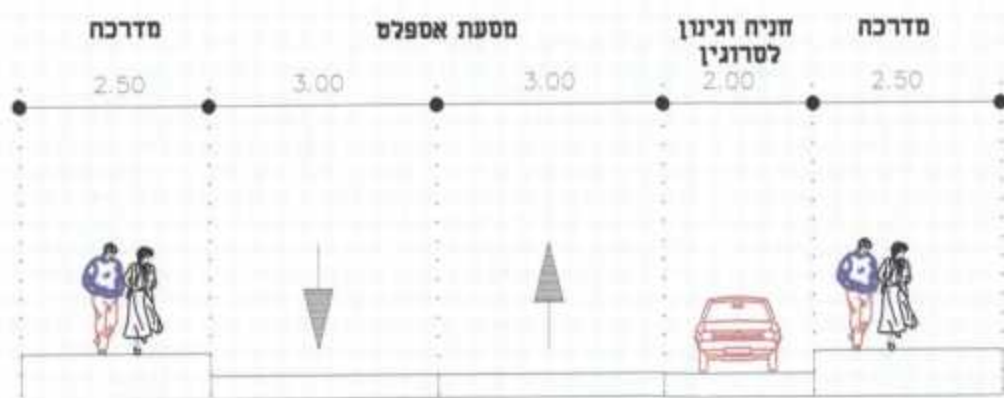

חתך דרך ברוחב 13 מ'

[illegible]

6	ברחמא לרחמיך ועדא מחזיית	28/7/73	2
5	ברחמא לרחמיך ועדא	28/7/73	2
4	שדכונים בתמוז חתונה	28/7/73	2
3	תמוז תשנ"ד		
2	לוח עדכונים		
1			

לעיון: 05-550823

לדפוס: 05-550823

לדפוס: 05-550823

לעיון: 05-550823

4

הצהרה



osama khatib
civil engineering
designers & consultants

הסאמה חטיב
הנדסאים ויועצים

16955 תימור 667 ח"ד ת"פ
04-6470483 ירושלים
05-550823 יו"ד
04-6470107 סניף
osama@bezeqint.net

ניסיון, יעילות, מחירים, יחסי והבדק
מבוסס מחירים
בדפים, תעודות, תחבורה
והתחנות שטח





הדסה הנדסה

הדסה הנדסה

הדסה הנדסה

הדסה הנדסה