לימן - תכנית ג/18307

רשימת עצים

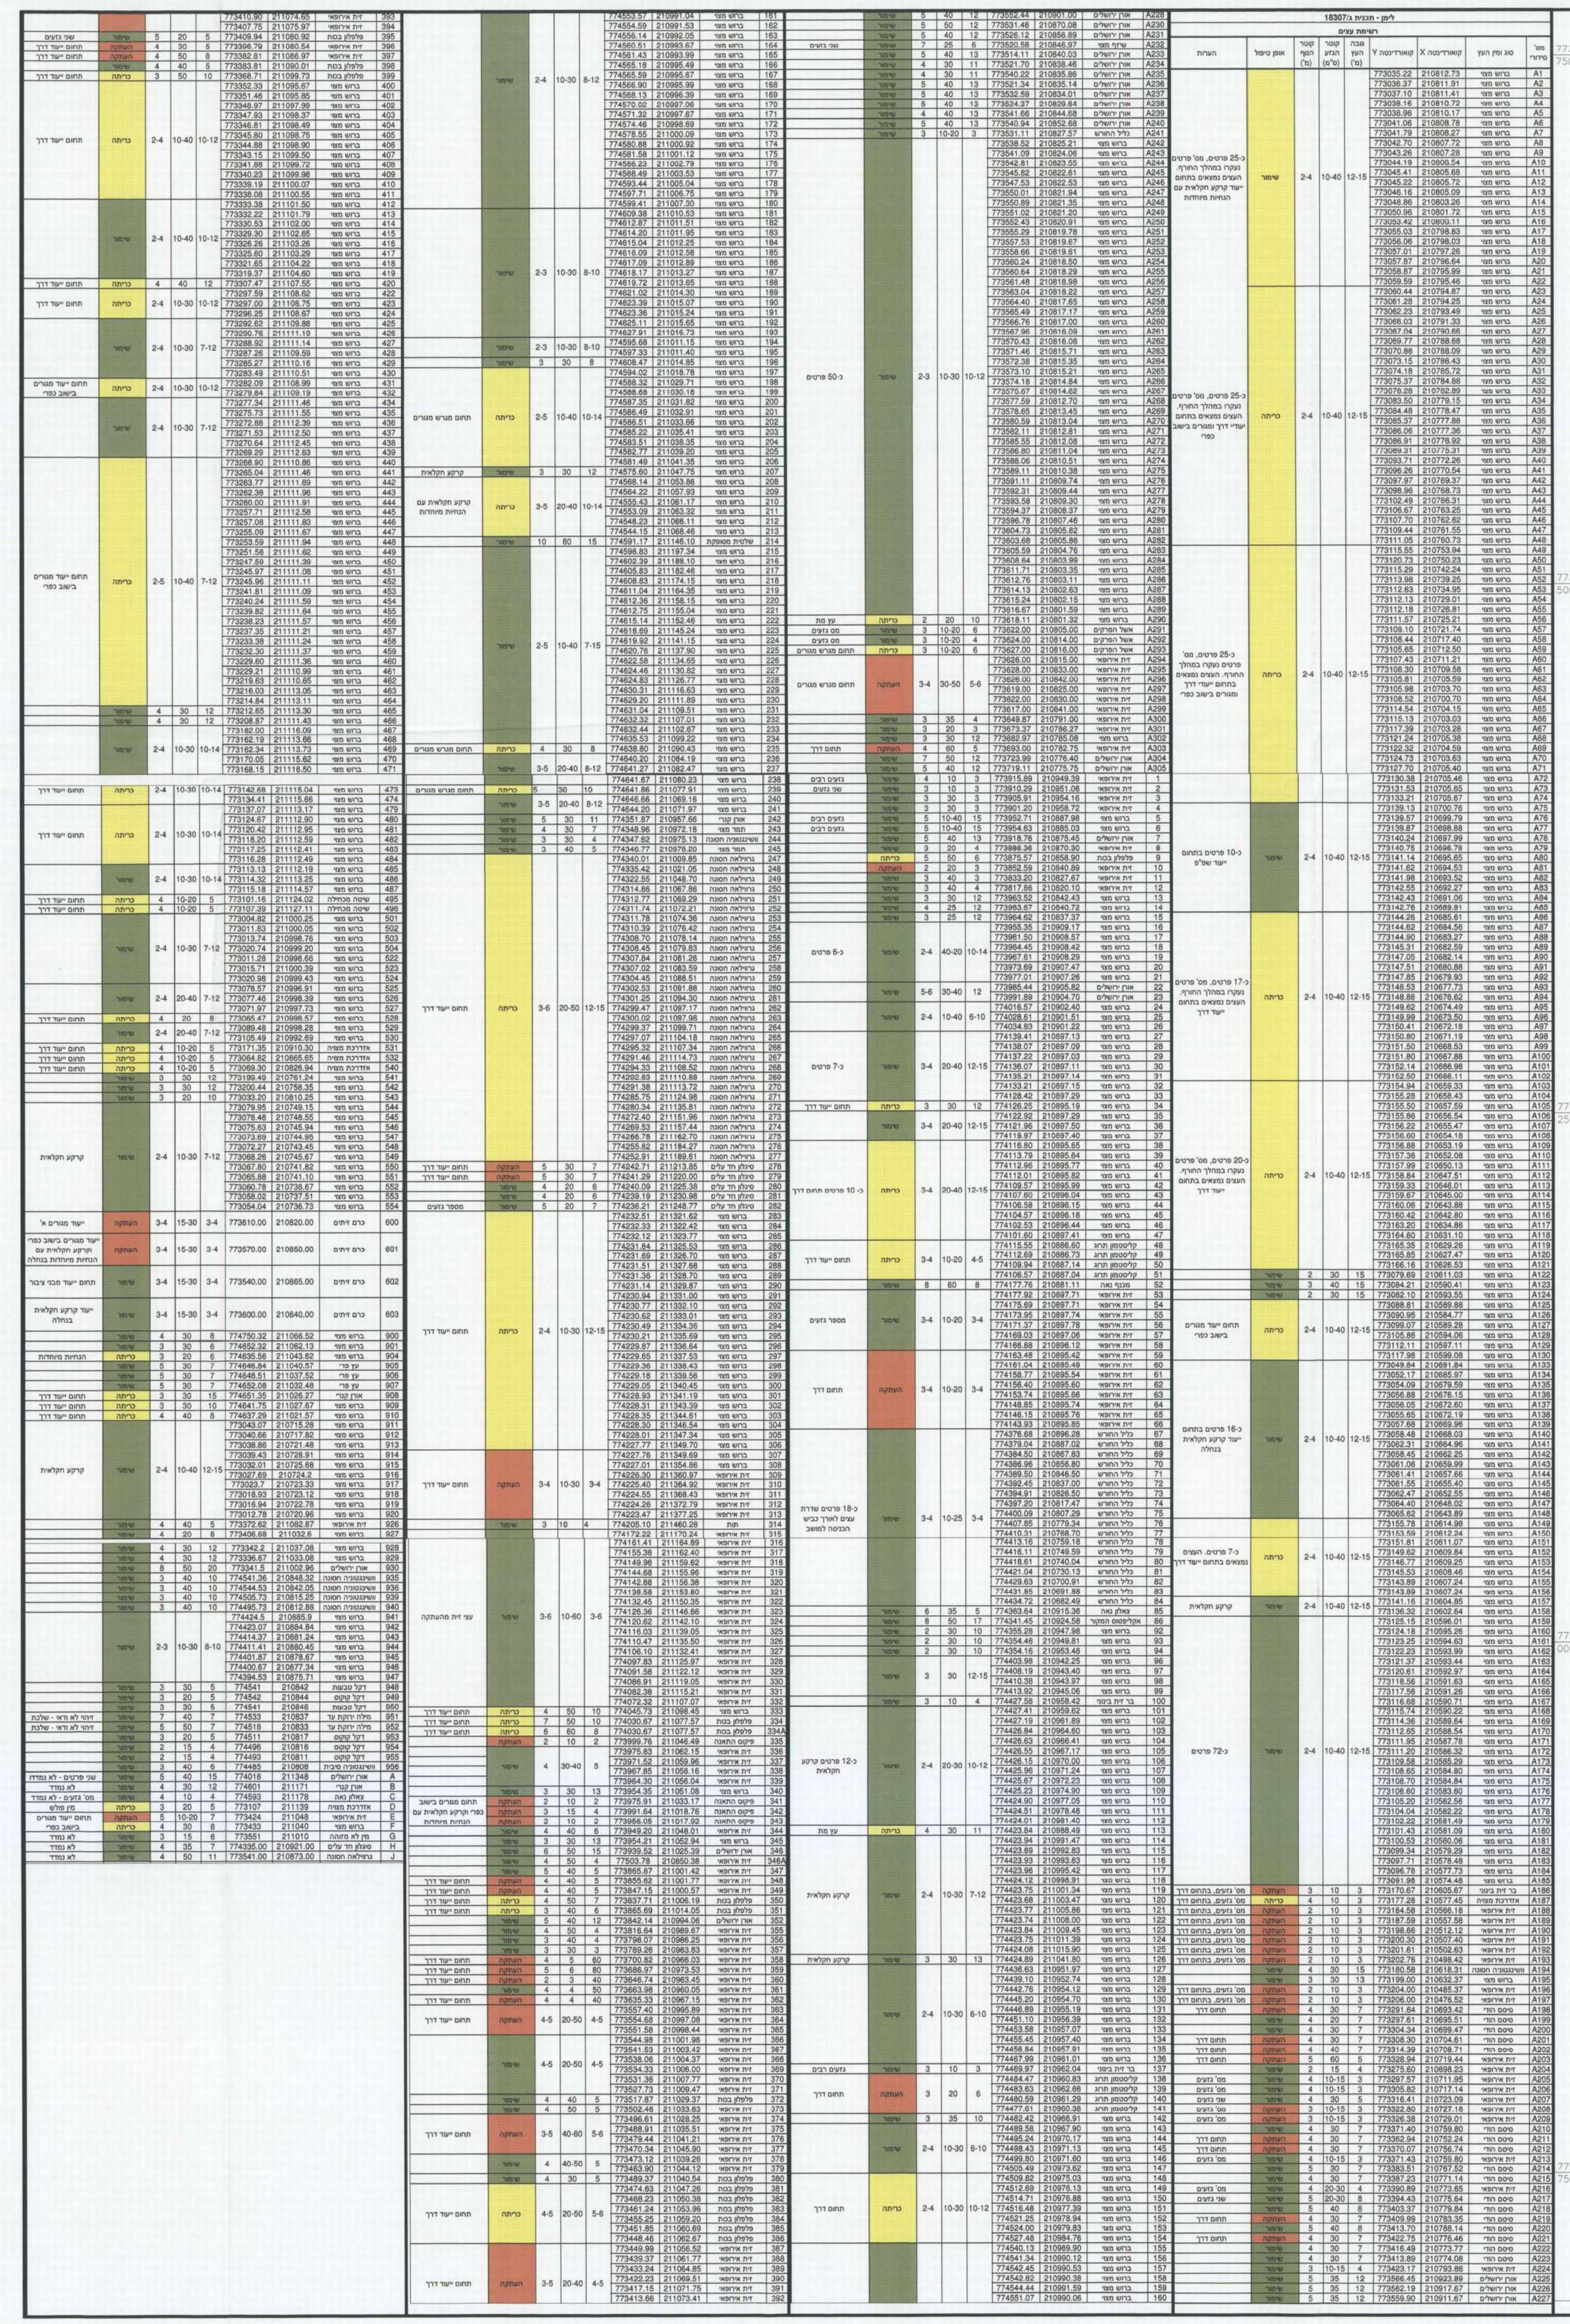

מס' סידורי	סוג ומין העץ	קואורדינטה X	קואורדינטה Y	גובה העץ (מ')	קוטר הגזע (ס"מ)	קוטר הנוף (מ')	אופן טיפול	הערות
A1	ברוש מצוי	210812.73	773035.22	12-15	10-40	2-4	שימור	כ-25 פרטים, מס' פרטים נעקרו במהלך החורף. העצים נמצאים בתחום ייעוד קרקע חקלאית עם הנחיות מיוחדות
A2	ברוש מצוי	210811.91	773036.37					
A3	ברוש מצוי	210811.41	773037.10					
A4	ברוש מצוי	210810.72	773038.16					
A5	ברוש מצוי	210810.17	773038.96					
A6	ברוש מצוי	210808.78	773041.06					
A7	ברוש מצוי	210808.27	773041.79					
A8	ברוש מצוי	210807.72	773042.70					
A9	ברוש מצוי	210807.28	773043.26					
A10	ברוש מצוי	210806.54	773044.19					
A11	ברוש מצוי	210805.68	773045.41					
A12	ברוש מצוי	210805.72	773045.22					
A13	ברוש מצוי	210805.09	773046.16					
A14	ברוש מצוי	210803.26	773048.86					
A15	ברוש מצוי	210801.72	773050.96					
A16	ברוש מצוי	210800.11	773053.42					

תשריט נספח עצים בוגרים - חלק ב'

קנ"מ 1:1,250

מקרא נספח עצים בוגרים:

- גבול נספח
- עץ קיים סימון במדידה ומיספור
- ● עץ לכריתה
- ● עץ להעתקה
- ● עץ לשימור
- קבוצת עצים לכריתה
- קבוצת עצים להעתקה
- קבוצת עצים לשימור

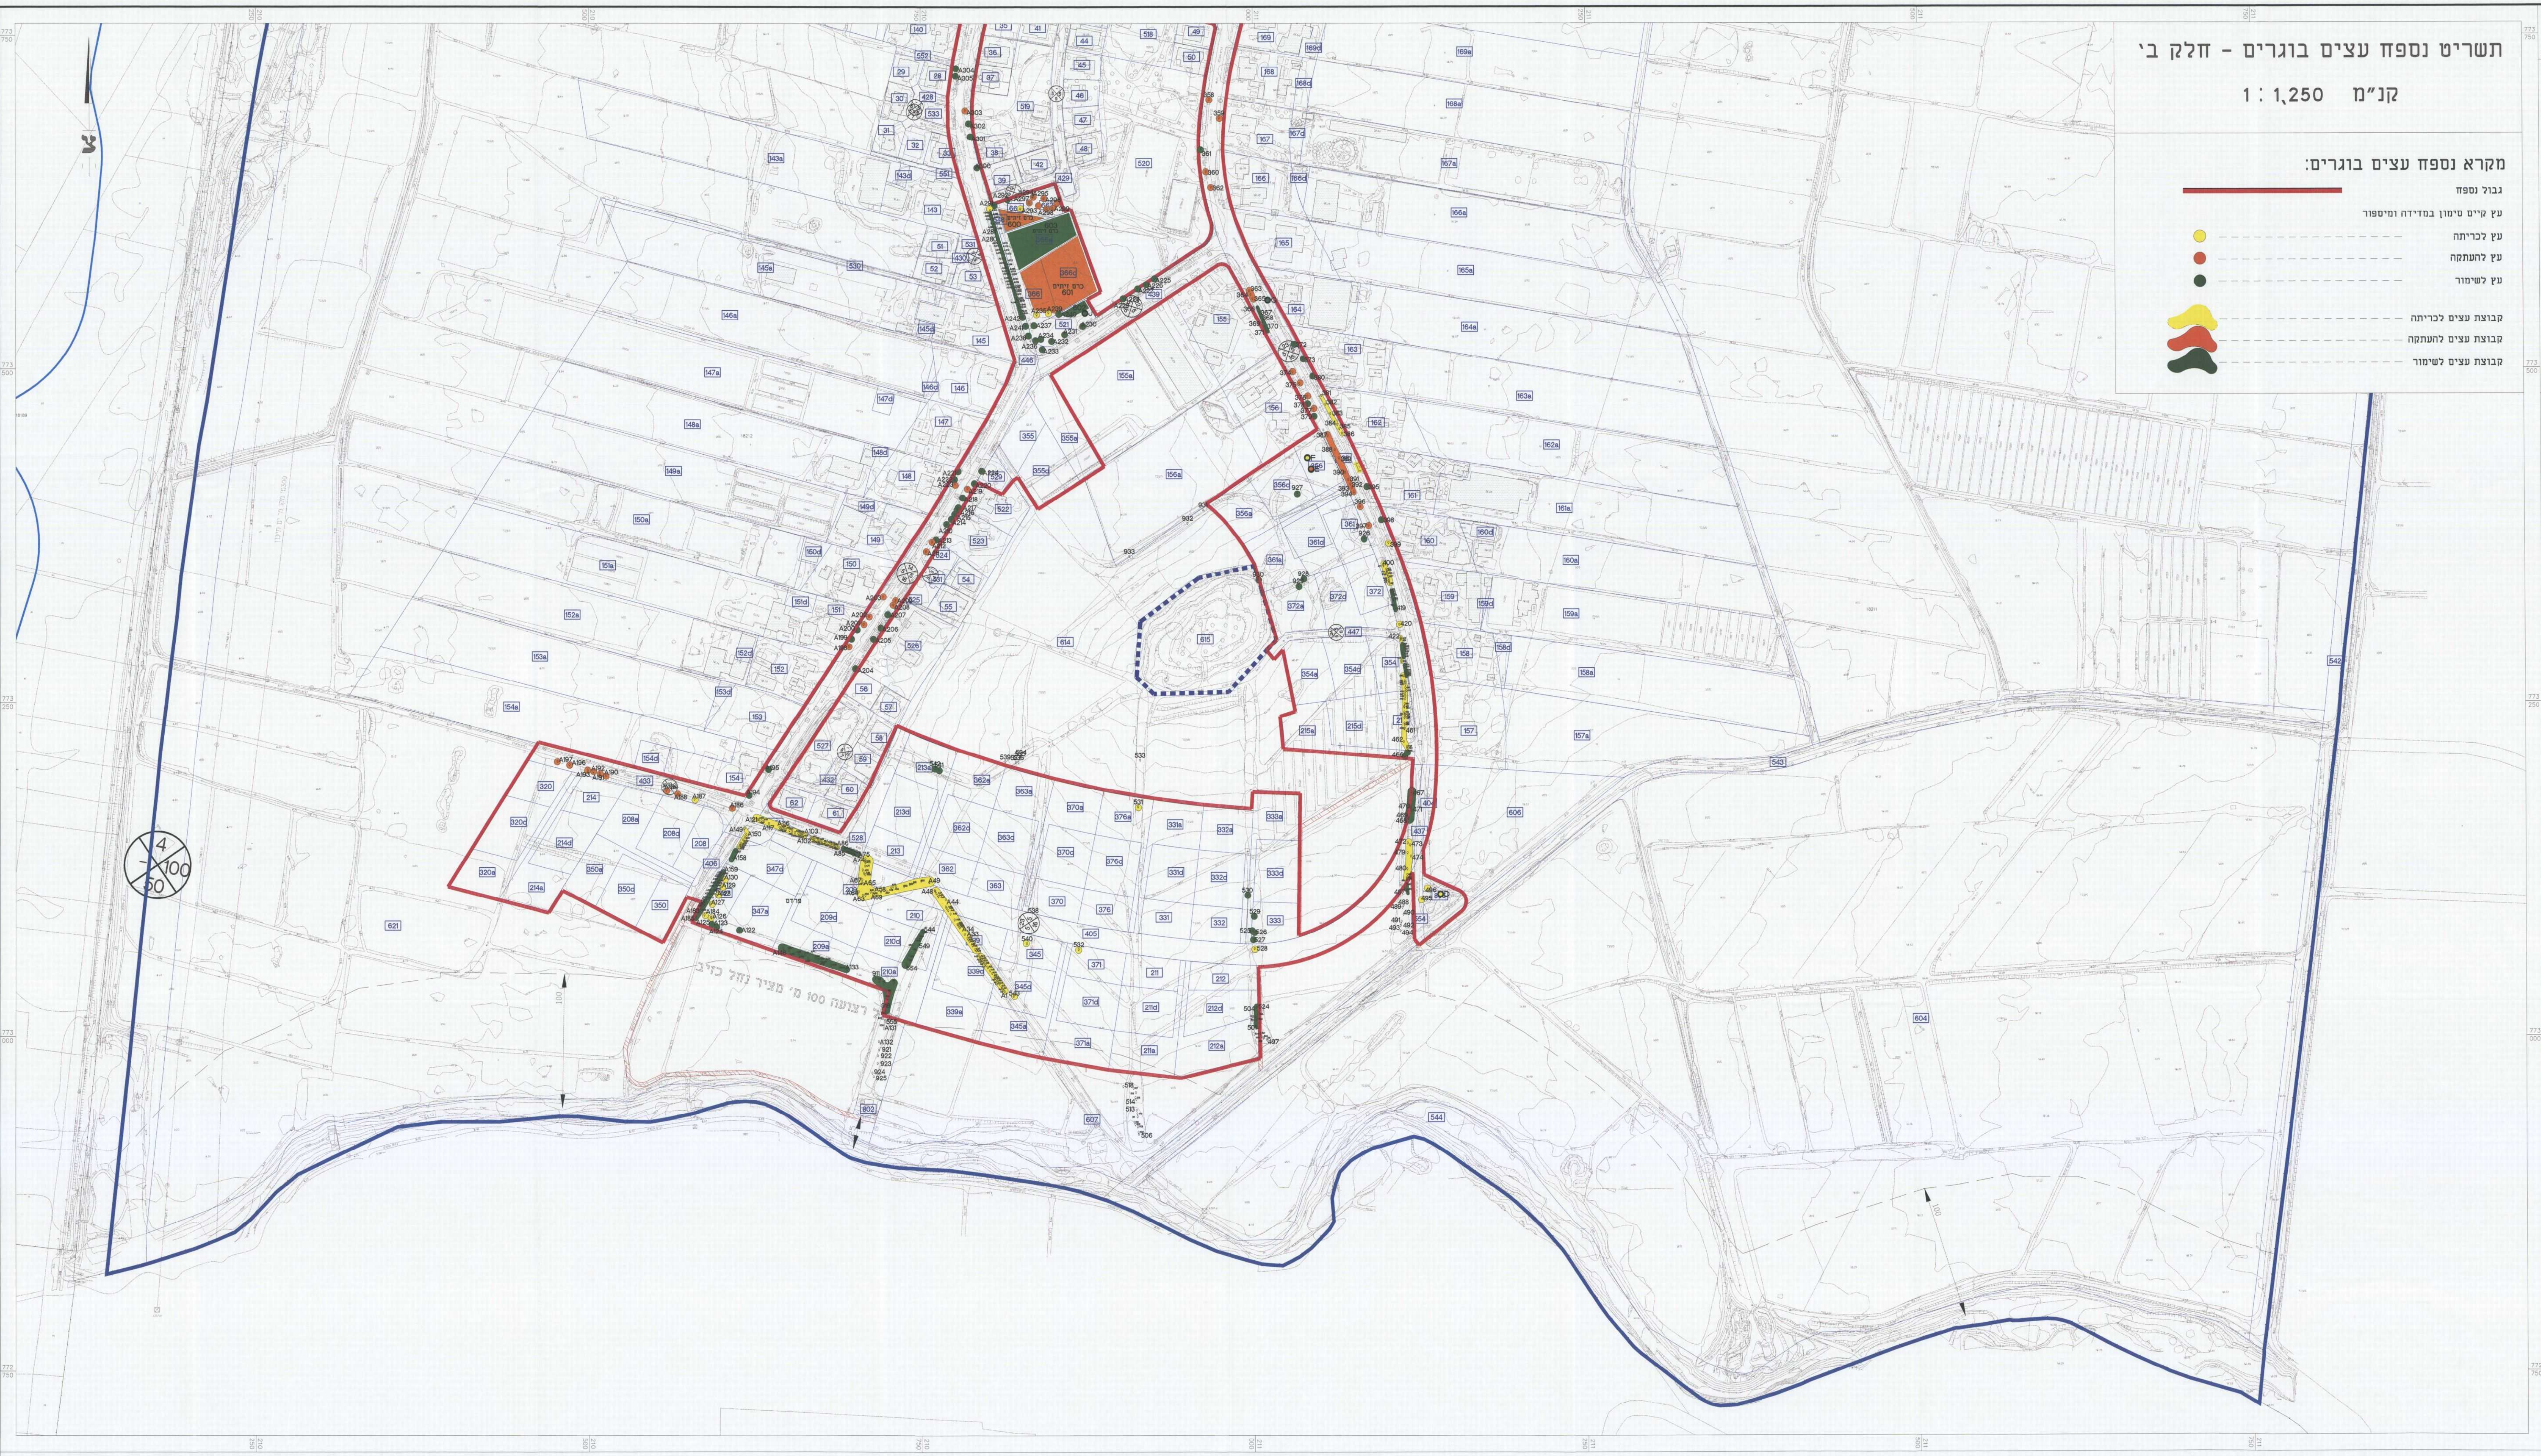

תשריט נספח עצים בוגרים - חלק א'

קנ"מ 1:1,250

מקרא נספח עצים בוגרים:

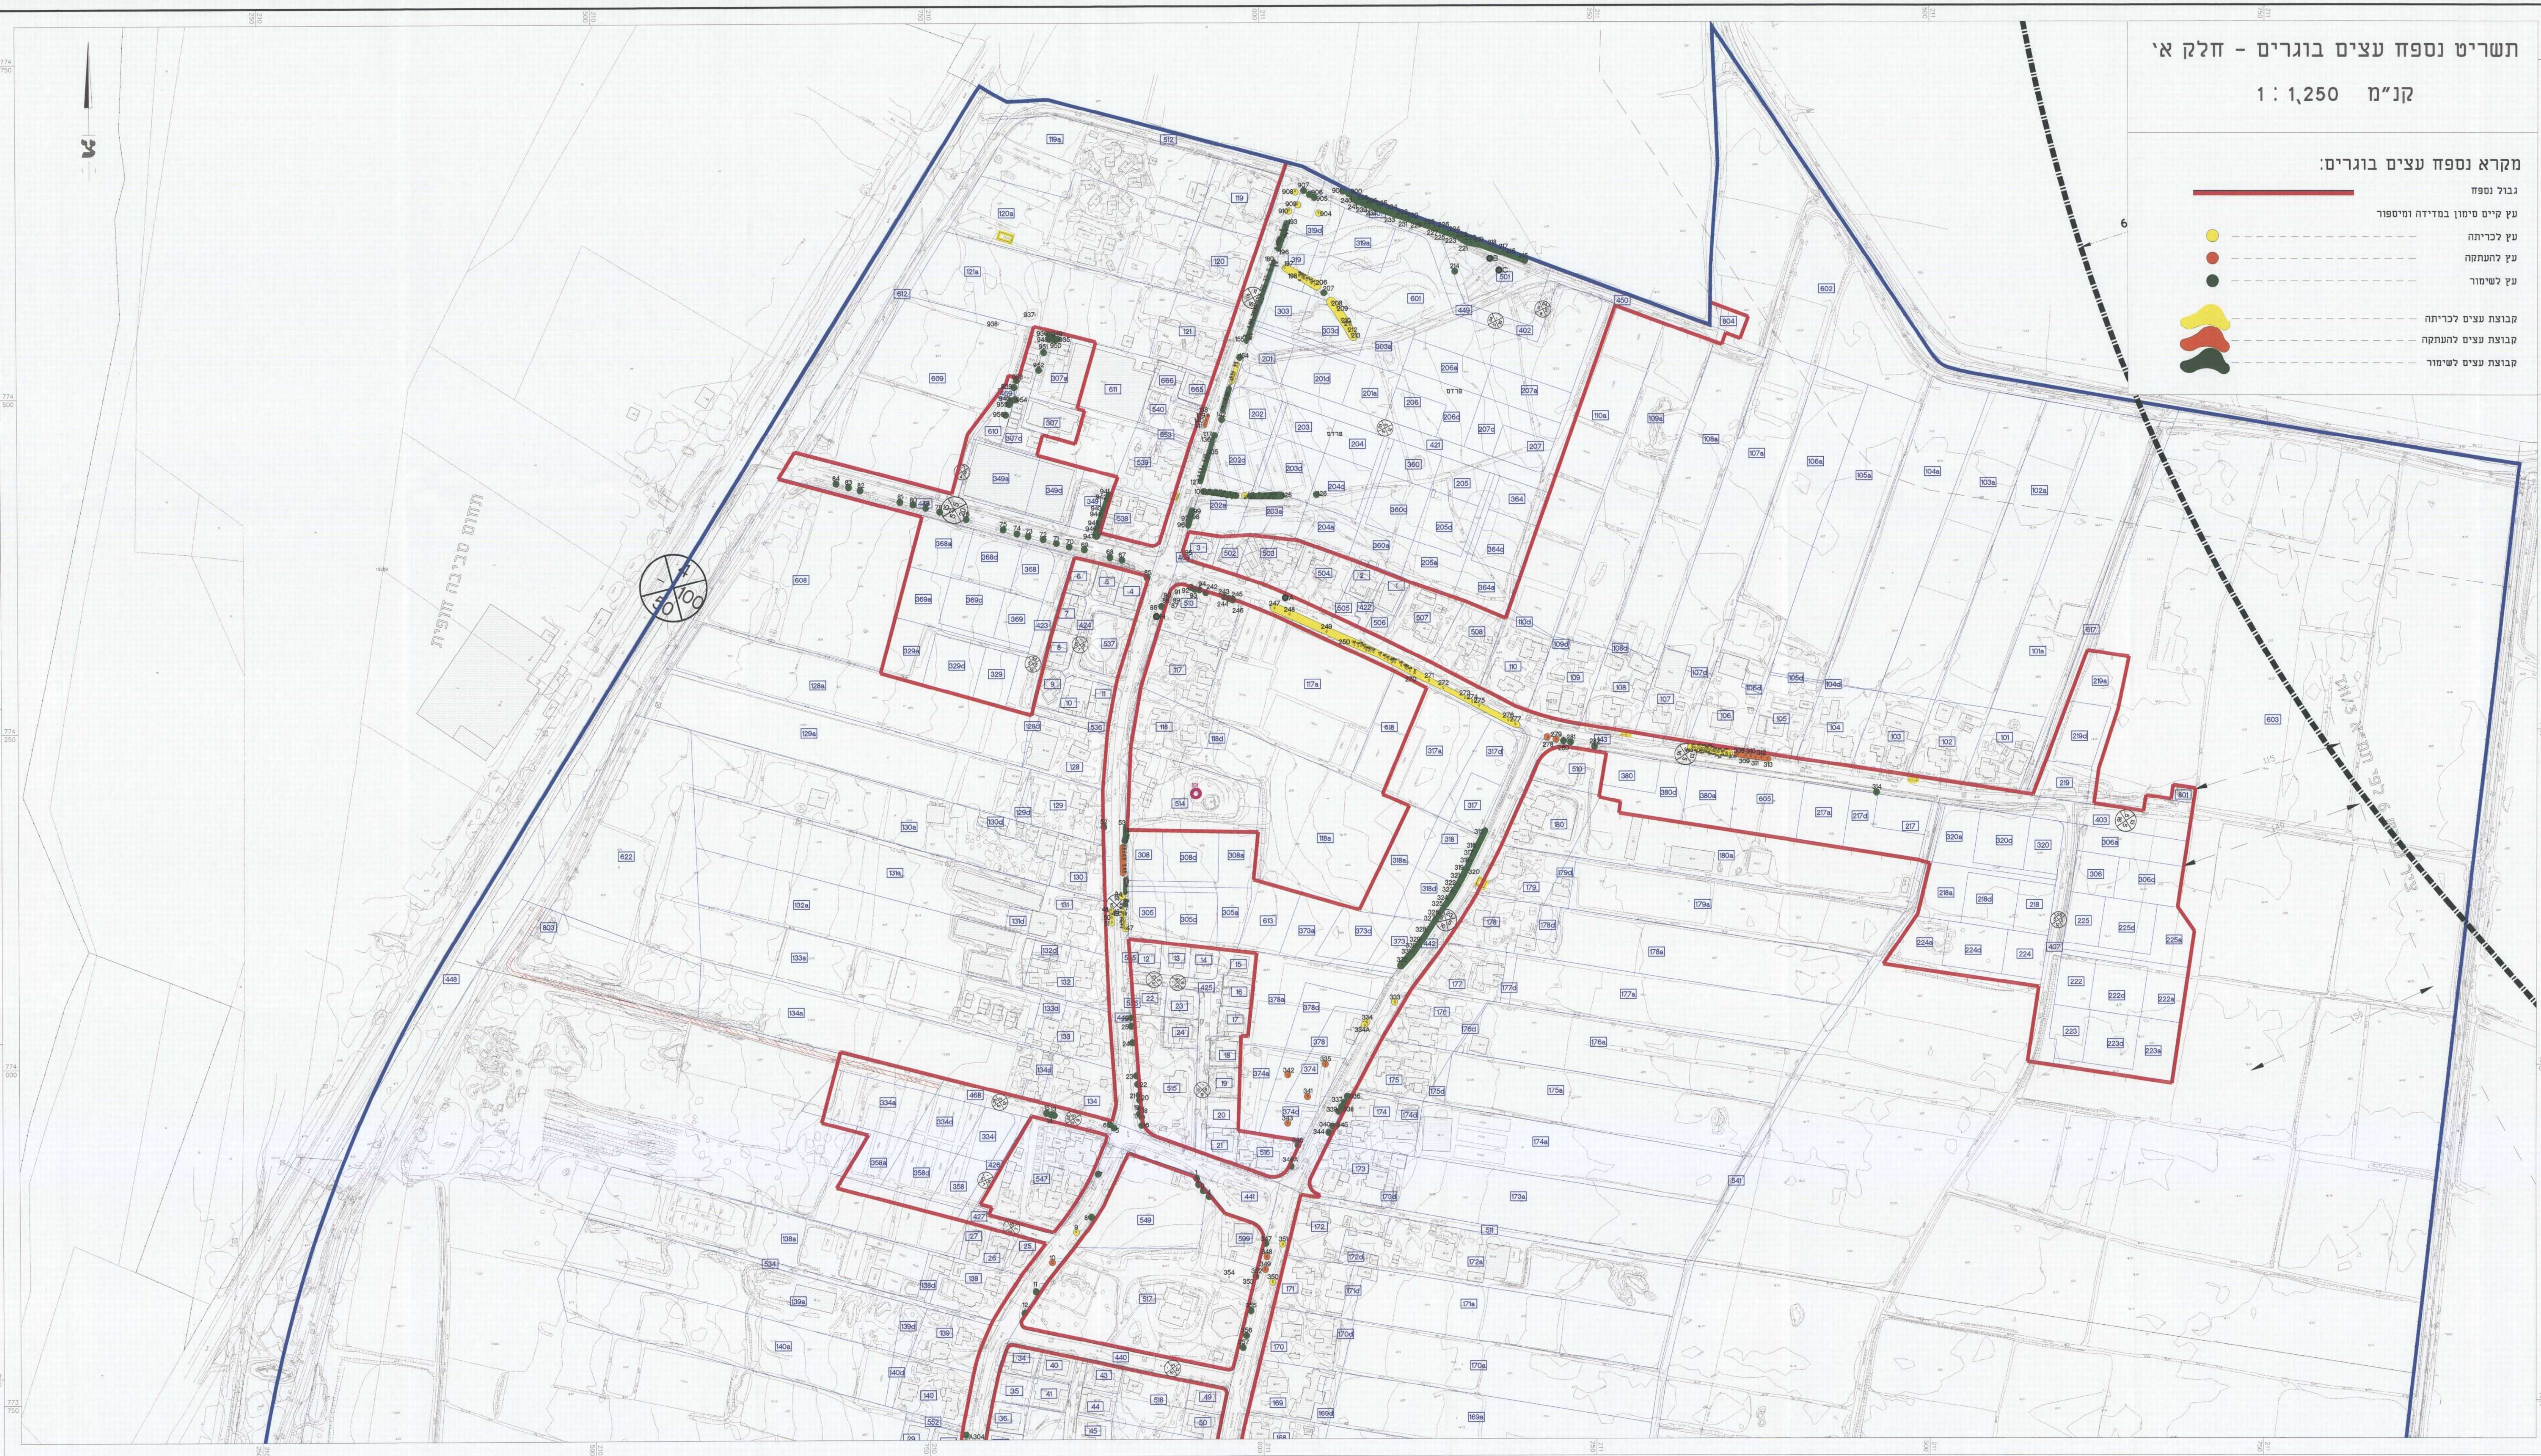- גבול נספח
- עץ קיים סימון במדידה ומיספור
- ● עץ לכריתה
- ● עץ להעתקה
- ● עץ לשימור
- קבוצת עצים לכריתה
- קבוצת עצים להעתקה
- קבוצת עצים לשימור