


C:\Users\PROJ-GAL\1319\p08\p08\16.07.2013\1519-2\p08.dwg, Glt-1, 16/04/2015 09:41:19, HP10, HP Designer 1050C, by HPa03

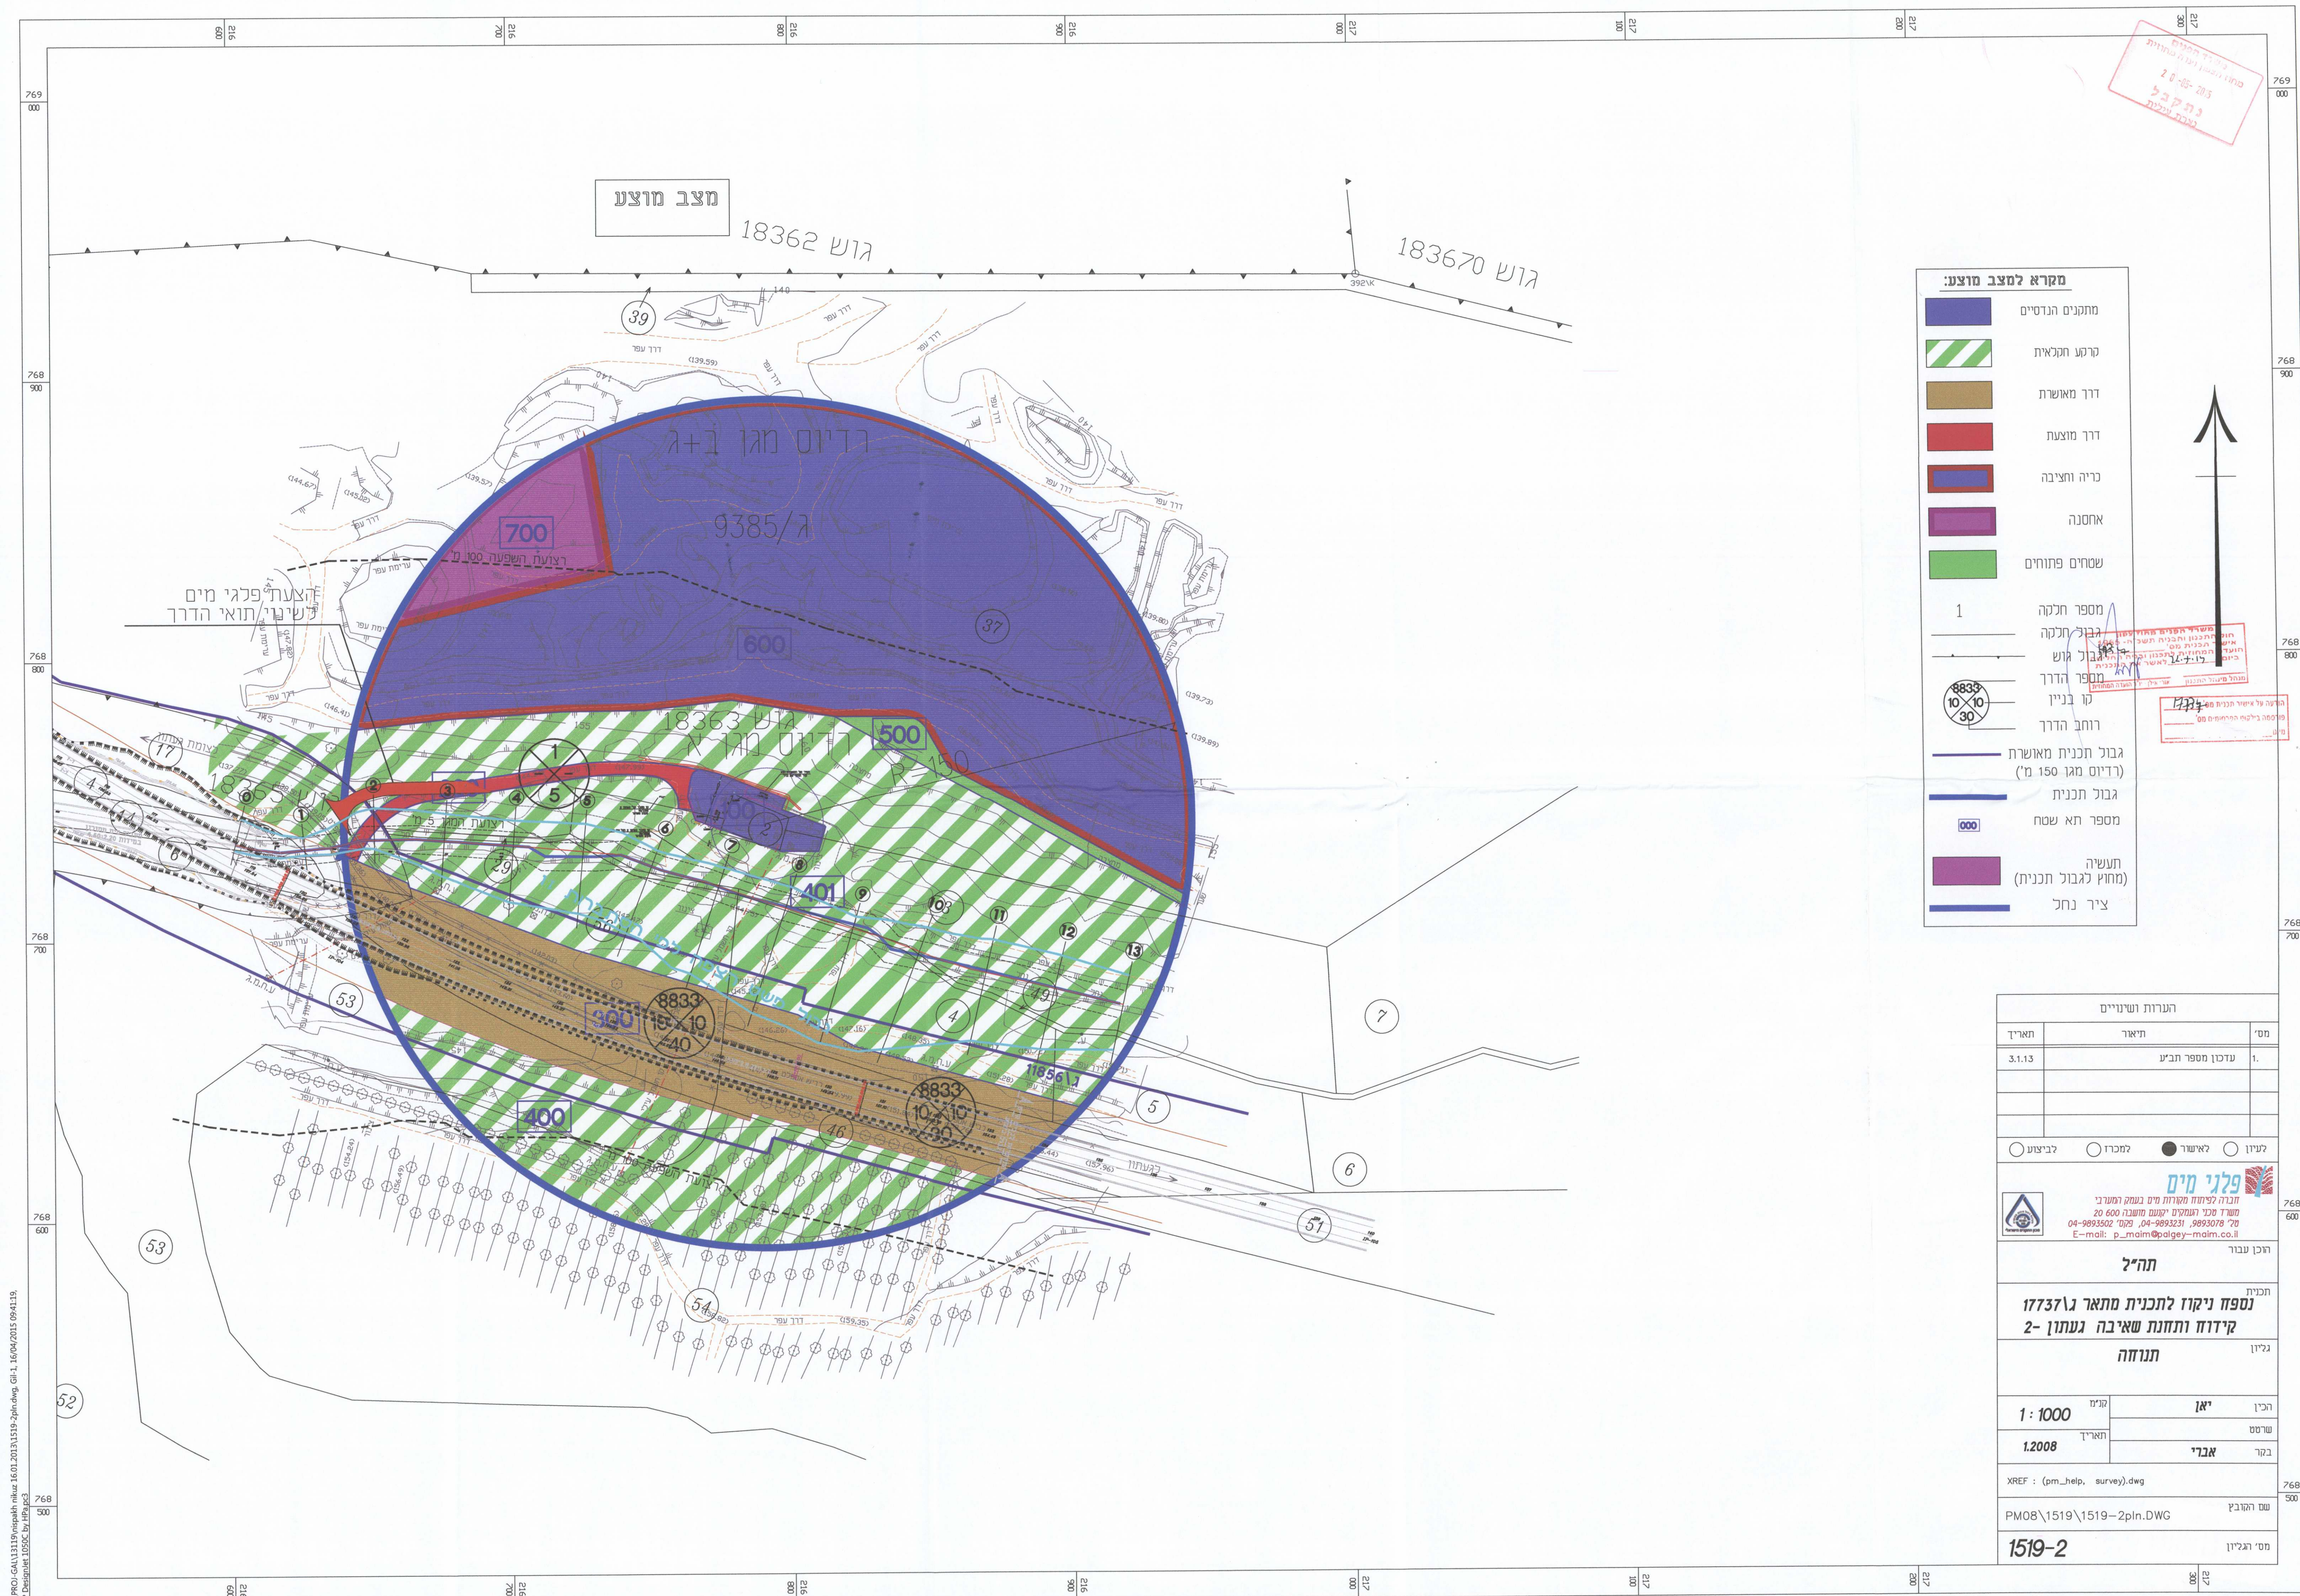

**מקרא למצב מוצע:**

- מתקנים הנדסיים
- קרקע חקלאית
- דרך מאושרת
- דרך מוצעת
- כריה וחציבה
- אחסנה
- שטחים פתוחים
- 1 מספר חלקה
- גבול חלקה
- גבול גוש
- מספר הדרך
- קו בניין
- רוחב הדרך
- גבול תכנית מאושרת (רדיוס מגן 150 מ')
- גבול תכנית
- מספר תא שטח
- תעשיה (מחוץ לגבול תכנית)
- ציר נחל

| הערות ושיוניים   |                 |        |
|---|-----------------|--------|
| מס'   | תיאור           | תאריך  |
| 1.   | עודכן מספר תביע | 3.1.13 |
| לעיון <input type="radio"/> לאישור <input checked="" type="radio"/> למכרז <input type="radio"/> לביצוע <input type="radio"/>                                              |                 |        |
| <b>פלגי מים</b><br>חברת פלגי מים מנהלת מיני בעמק המערבי<br>משרד סניף ומתקנים ייעוץ ומעבר 600<br>טל' 04-9893502, 04-9893231, 04-9893078<br>E-mail: p_maim@algey-maim.co.il |                 |        |
| רוכן עבור   |                 |        |
| <b>תהיל</b>   |                 |        |
| תכנית   |                 |        |
| <b>נספח ניקוז לתכנית מתאר ג/17737</b>   |                 |        |
| <b>קידוח ותחנת שאיבה געתון 2-</b>   |                 |        |
| תנוחה   |                 |        |
| הכין   | יאן             | קנין   |
| שרטט   |                 | תאריך  |
| בקר   | אברי            | 1.2008 |
| XREF : (pm_help, survey).dwg   |                 |        |
| שם הקובץ   |                 |        |
| PM08\1519\1519-2\p08.DWG   |                 |        |
| מס' הגליון   |                 |        |
| 1519-2   |                 |        |

C:\Users\PROJ-GAL\1319\p08\p08\16.07.2013\1519-2\p08.dwg, Glt-1, 16/04/2015 09:41:19, HP10, HP Designer 1050C, by HPa03