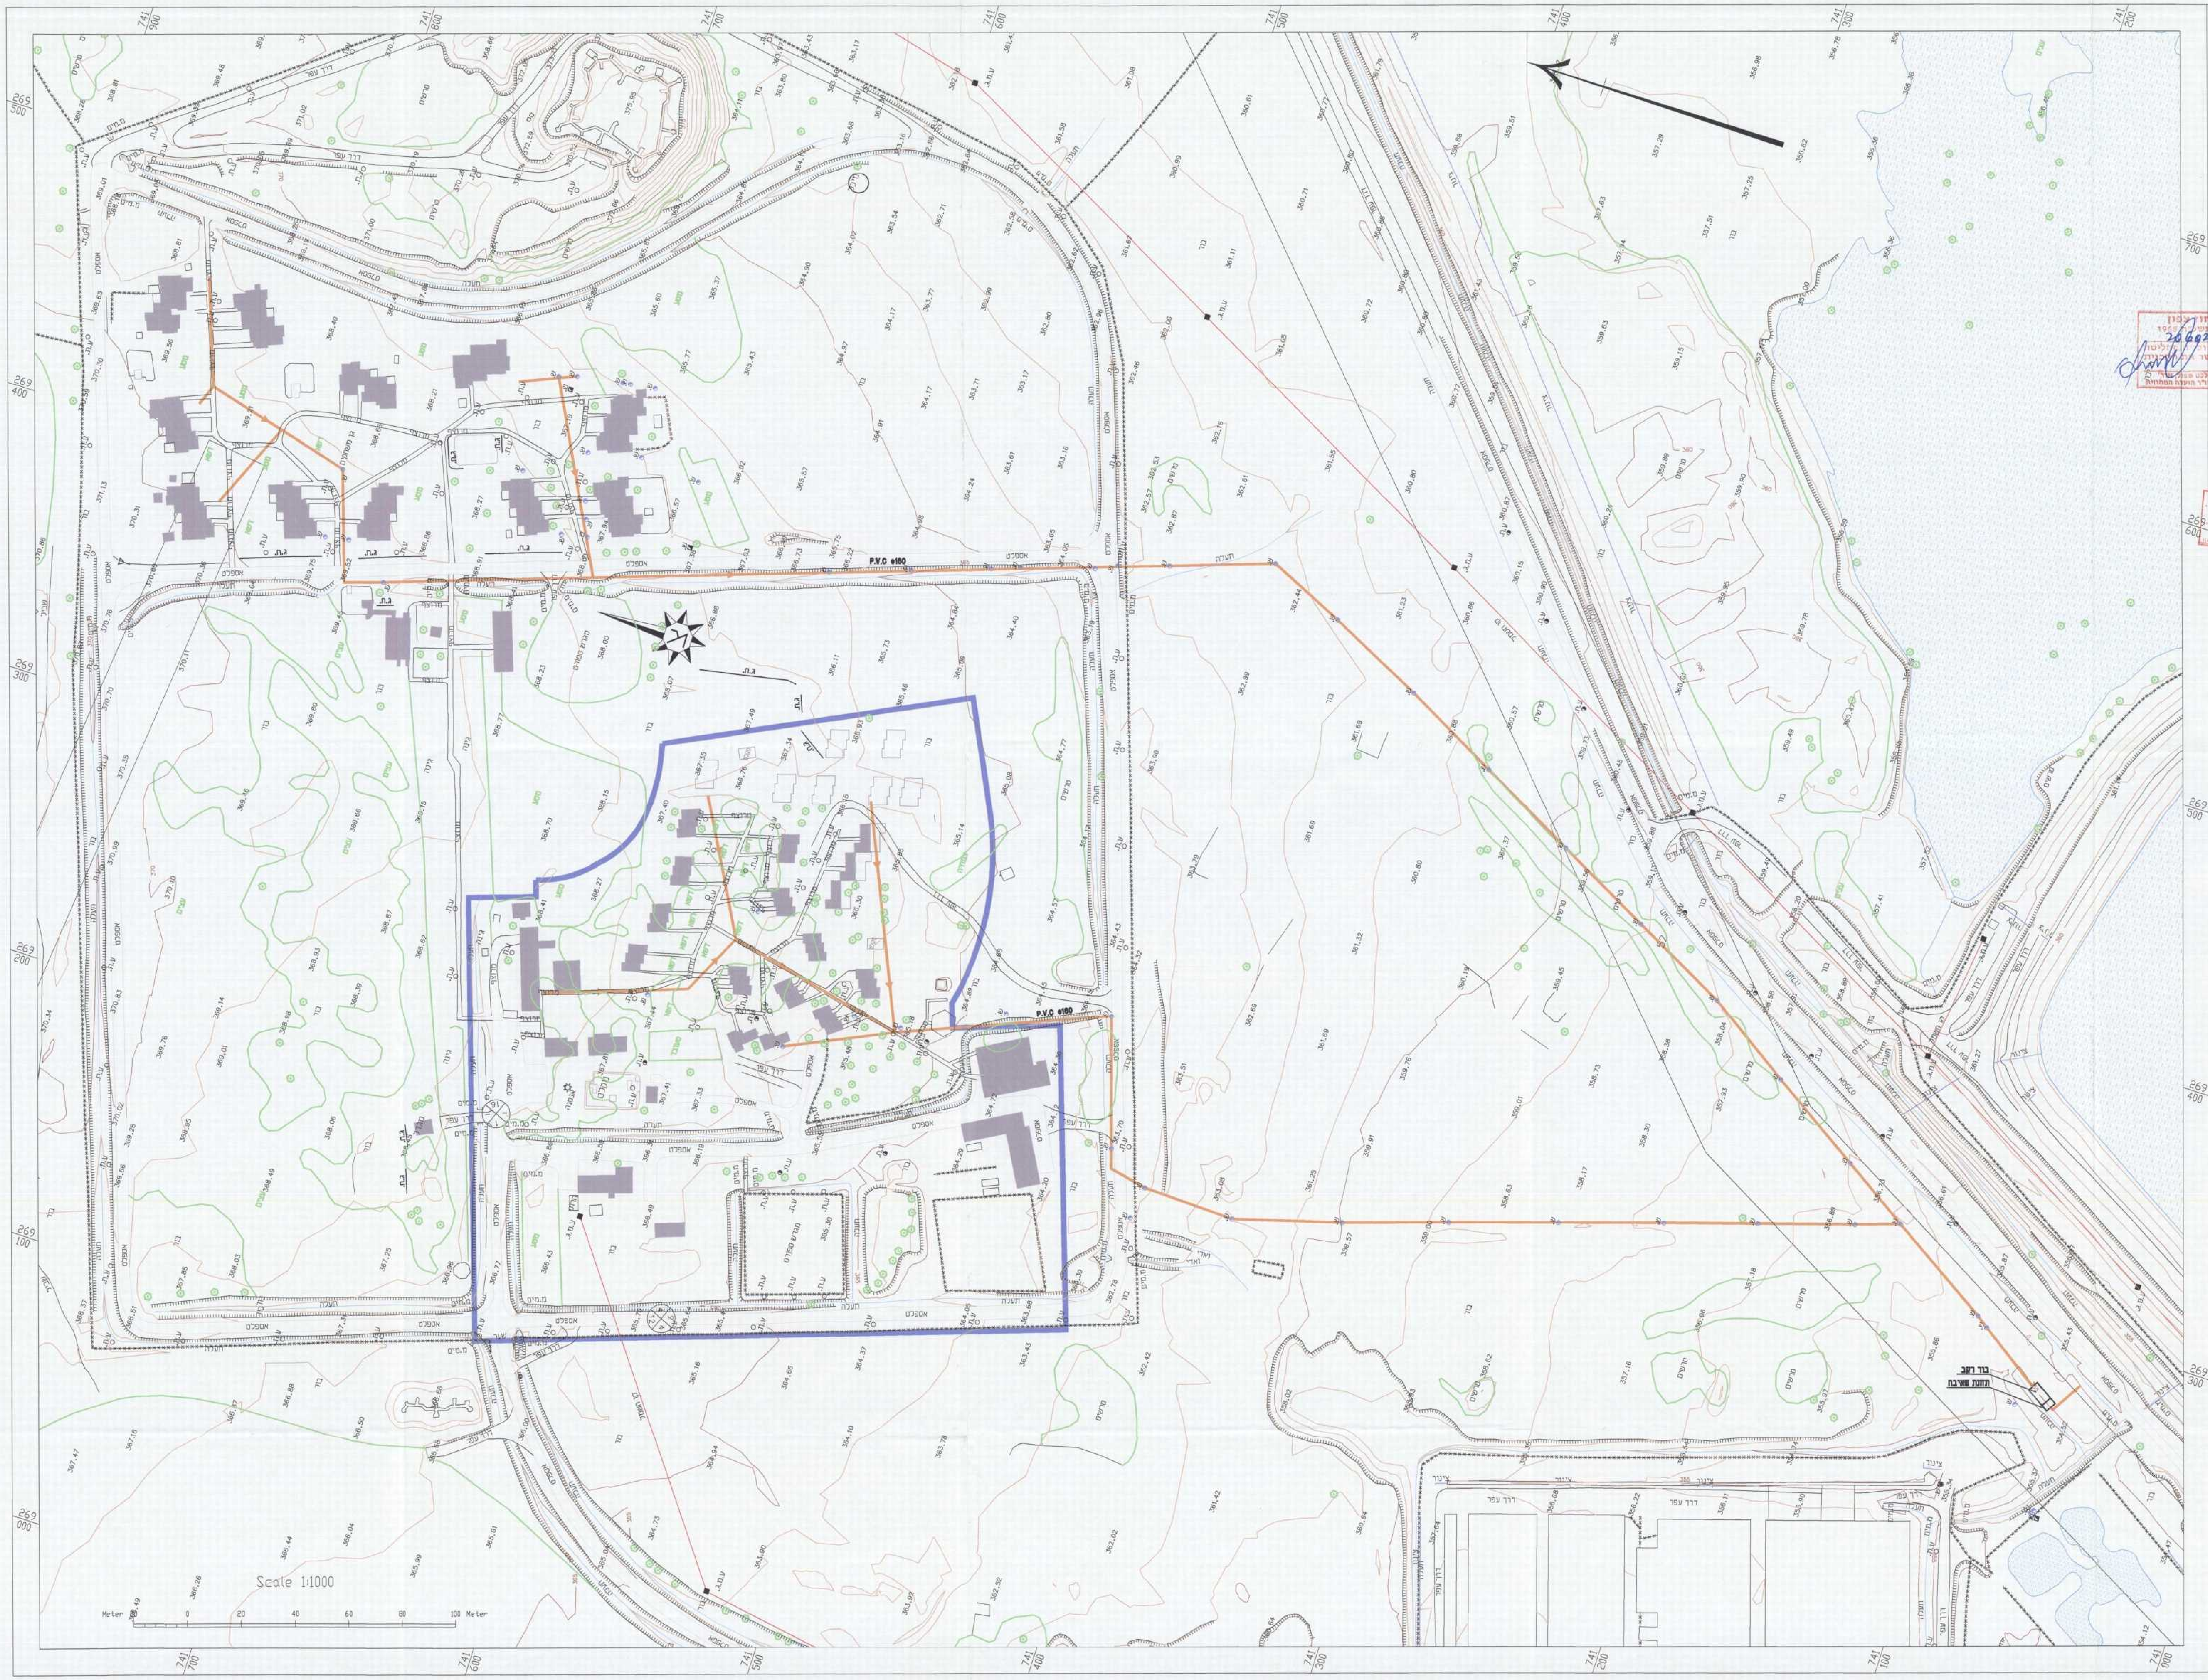

משרד הפנים מחוז הצפון נצרת עילית
02-09-2013

משרד הפנים
מחוז הצפון ועדה מחוזית
15-09-2013
נתקבל

תכנית מסי ג\20602

יקוצה (מיצר)

נספח ביוב

תכנית מתאר מקומית

סוג איחוד וחלוקה	סמכות ראשית מטפלת בתכנית	היתרים או הרשאות
ללא איחוד וחלוקה	ועדה מחוזית	תכנית שמכוחה ניתן להוציא היתרים או הרשאות

משרד הפנים מחוז צפון
חוק התכנון והבניה תשכ"ה 1965
אישור תכנית מס' 20602/ג
הועדה המחוזית לתכנון ובניה החליטה
ביום 3-12-12 לאשר את התכנית
מנהל מינהל התכנון
יו"ר הועדה המחוזית

מחוז : הצפון
מרחב תכנון מקומי : גולן
רשות מקומית : מועצה אזורית גולן
ישוב : יקוצה
שטח התכנית : 42060.98 מ"ר
קנה מידה : 1 : 1000

20602/ג
הודעה על אישור תכנית מס'
פורסמה בילקוט הפרסומים מס'

גושים וחלקות בתכנית:

גוש	סוג הגוש	חלקות בשלמותן	חלקי חלקות
200000	-	-	18

חותמת מודד: אבו ג'בל איהאב מהנדס מודד מוסמך ר.מ. 1302

שלב: מילוי תנאים למתן תוקף **מהדורה :** 1
תאריך : 19/10/2012
עידכון : 24/12/2012
עידכון : 05/08/2013

חותמות מוסד התכנון :

שמות וחתימות :

	שם פרטי ומשפחה	מס' זהות	שם ומספר תאגיד \ שם רשות מקומית	חתימה	תאריך
מגיש התכנית			ועדה לתכנון ובנייה גולן	מועצה אזורית גולן ועדה מקומית לתכנון ובניה	
יוזם התכנית			ועדה לתכנון ובנייה גולן	מועצה אזורית גולן ועדה מקומית לתכנון ובניה	
בעל הזכויות בקרקע			מנהל מקרקעי ישראל		
עורך התכנית	אדריכל בריק מחמוד	80913965		אדריכל בריק מחמוד	
מודד	מהנדס ומודד מוסמך אבו ג'בל איהאב			אבו ג'בל איהאב מהנדס מודד מוסמך ר.מ. 1302	
עורך הנספח	מ.רוזנטל מהנדסים בע"מ			מ. רוזנטל מהנדסים בע"מ	

הצהרת המודדת :

הריני מצהיר בזאת כי מדידת המפה הטופוגרפית /מצבית המהווה רקע לתכנית זו, נערכה על ידי ביום: 2-1-2013 והיא הוכנה לפי הוראות נוהל מבא"ת ובהתאם להוראות החוק ולתקנות המודדים שבתוקף. דיוק הקו הכחול והקדסטר: מדידה גרפית.

אבו ג'בל איהאב — שם המודד
1302 — מספר רישיון
אבו ג'בל איהאב מהנדס מודד מוסמך ר.מ. 1302
20-1-2013 — תאריך

מקרא :

גבול תכנית מוצעת	🟦
קו ביוב	—