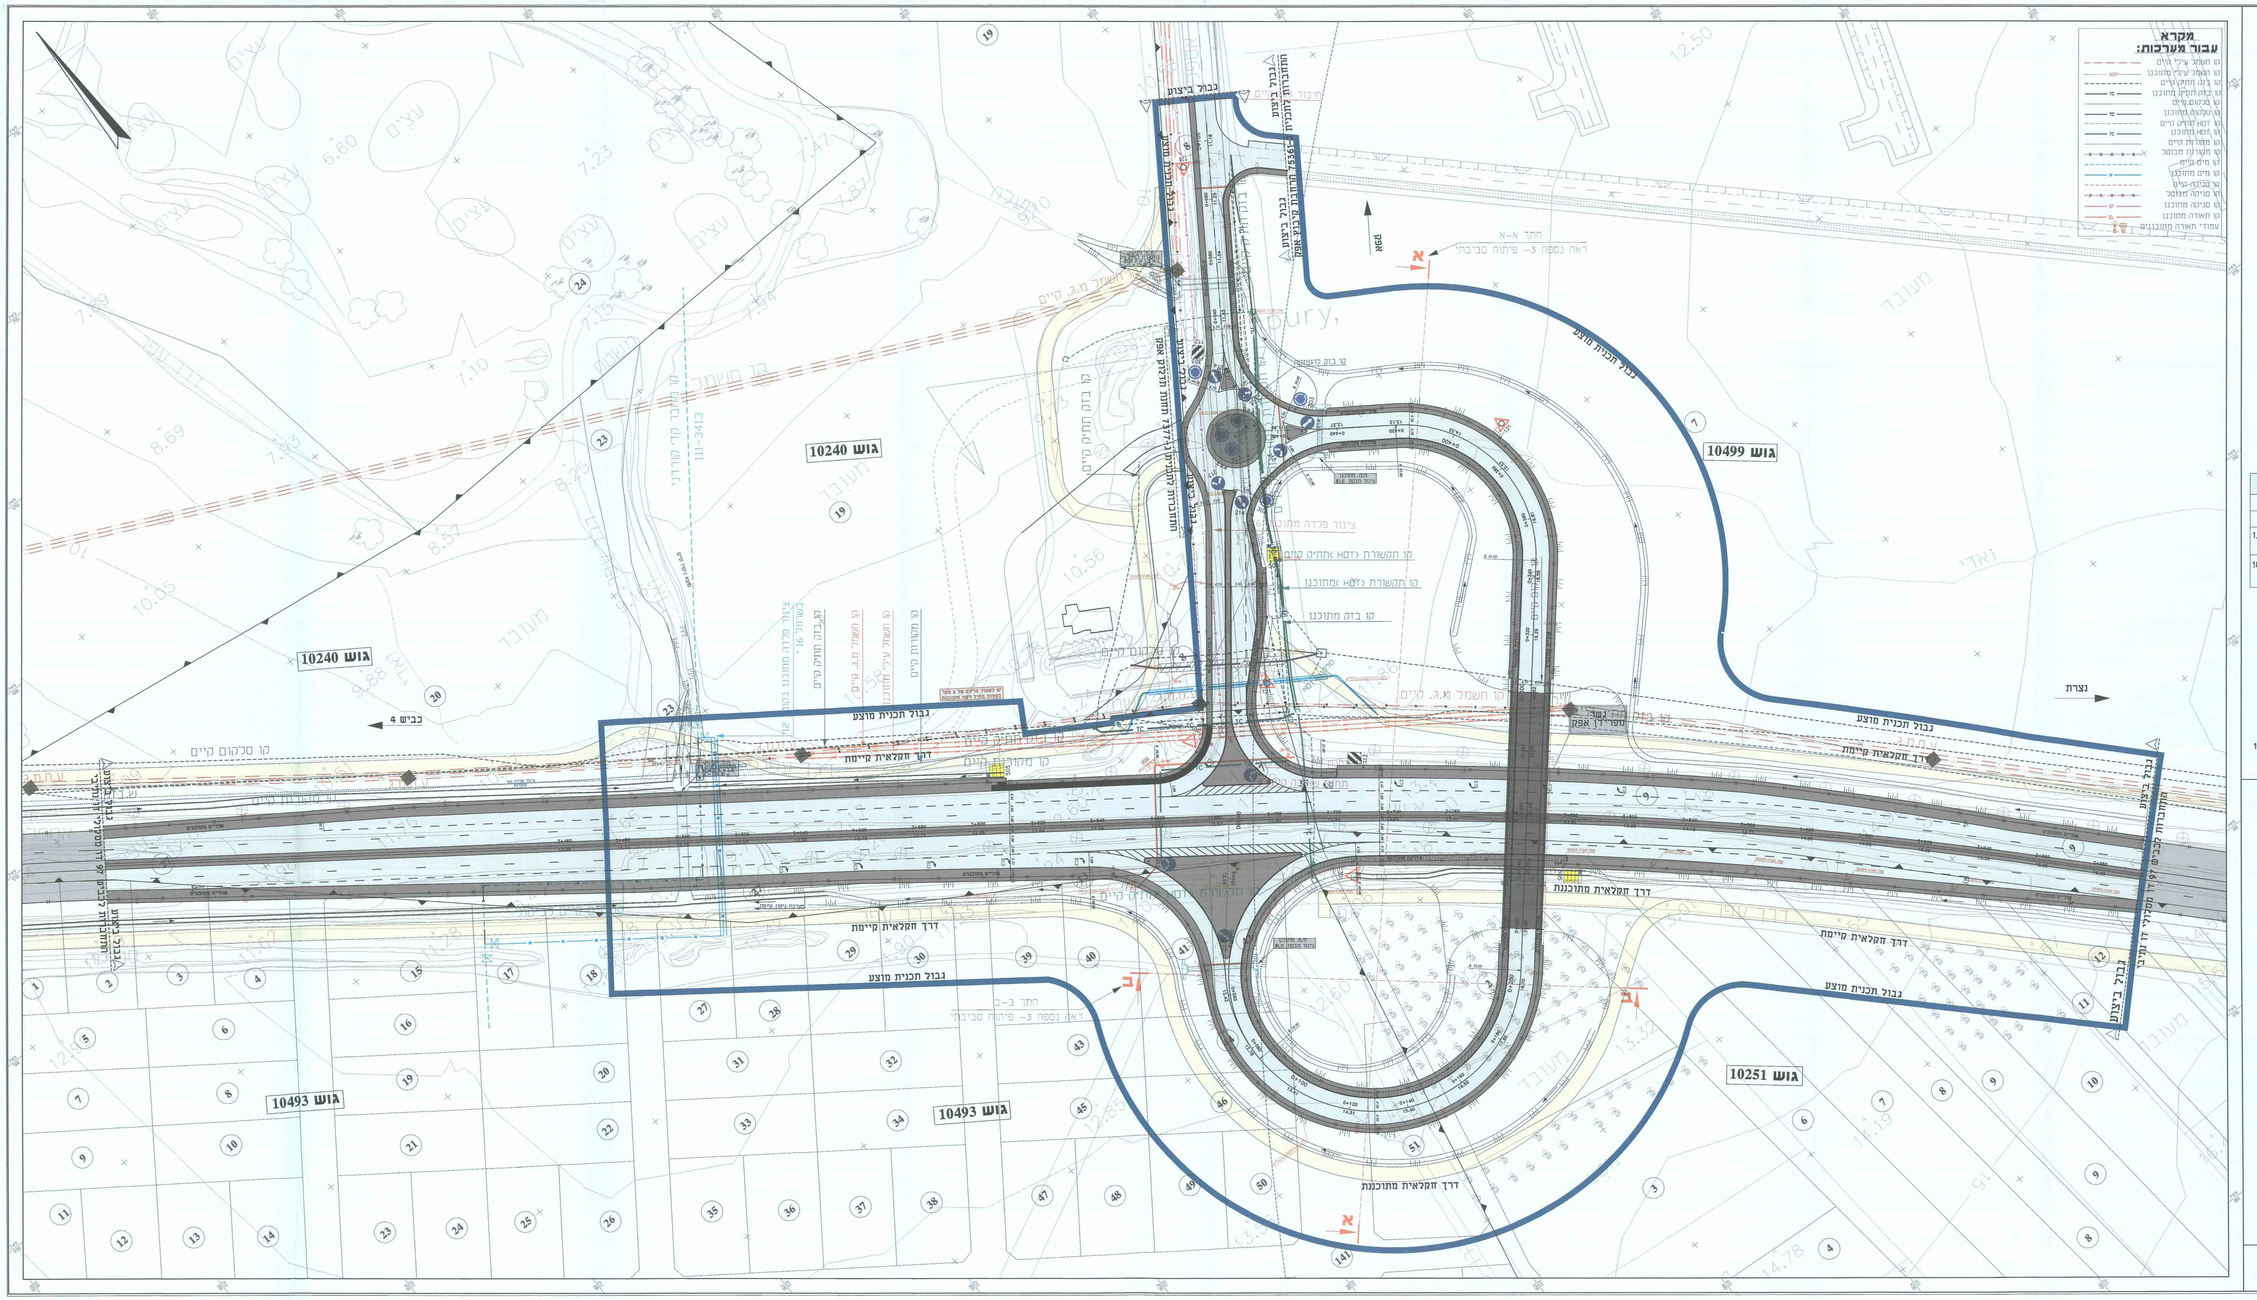

תכנית מס' ג/ 20538

מפרידן אפק - דרך מס'79

נספח מסי 1
נספח תנועה

איחוד וחלקות	סמכות ראשית	אופי התכנית
ללא איחוד וחלקה	ועדה מחוזית	תוכנית מפורטת

מחוז : צפון
מרחב תכנון מקומי : חבל-אשר
רשות מקומית : מועצה אזורית מטה-אשר

שטח התוכנית : 90.35 דונם
קנ"מ 1:500

גושים וחלקות בתוכנית :

מס' גוש	סוג גוש	חלק/ כל הגוש	מס' חלקות בשלמותן	מס' חלקות בחלקן
10499	מוסדר	חלק		7,8,9
10240	מוסדר	חלק	13	19,20,23,27
10251	מוסדר	חלק	2	1,3,6,7,8,9,10,11,12,13,20
10493	מוסדר	חלק	41,42,44,51	18,27,28,29,30,39,40,43,45,46,49,50,141

חותמות מוסד התכנון :

שלב : מתן תוקף מחדורה : 01 תאריך : 13.04.14

שמות וחתימות :

יזם התוכנית	שם: מינהל התכנון, המשרדת מתבנה בנגב		
	כתובת: אבן יהודה, יואיל עדון 3		
	טלפון: 03-6345890	פקס: 03-7355449	דוא"ל: mail@moda.il
מגיש התכנית	שם: מינהל התכנון, המשרדת מתבנה בנגב		
	כתובת: אבן יהודה, יואיל עדון 3		
	טלפון: 03-6345890	פקס: 03-7355449	דוא"ל: mail@moda.il
בעל עניין בקרקע	שם: מינהל מקרקעי ישראל ואחרים		
	כתובת:		
	טלפון:	פקס:	דוא"ל:
עורך התכנית	שם: יוסף - תכנון יעוץ ומחקר בע"מ		
	כתובת: רח' מוזס 8, פתח תקוה 3030		
	טלפון: 03-9269020	פקס: 03-9269026	דוא"ל: yeron@yeron.co.il
מודד	שם: דראטר בועז		
	כתובת: נבוי ישראל 60 ת.ד 8275 נתניה		
	טלפון: 09-7886425	פקס: 09-7886427	דוא"ל: velar_nim@barlidan.net.il