

ג\19260

ניטור נחל עיון

תכנית מתאר מקומית הכוללת הוראות של תכנית מפורטת

נספח בינוי

תנוחה וחתיכים

משרד הפנים מודיע כי תוכנית זו אינה תכנית מפורטת ולכן איננה כוללת תוכנית מפורטת. תוכנית זו איננה כוללת תוכנית מפורטת. תוכנית זו איננה כוללת תוכנית מפורטת.

איחוד וחלוקה	סמכות ראשית	אופי התכנית
-	ועדה מחוזית	תכנית מפורטת


מחוז: צפון
מרחב תכנון מקומי: גליל עליון

שטח התכנית: 5,515.0 מ"ר
קנה מידה: 1 : 250

עורך הנספח:


מגן יעוץ ותכנון הנדסי בע"מ
Magelan
רחוב משה תר. 255, מקוד 19245, תל אביב 6100000
Tel: 04-9903820, E-mail: m@magelan.co.il, Fax: 04-990947

חזת א
1 : 100\250

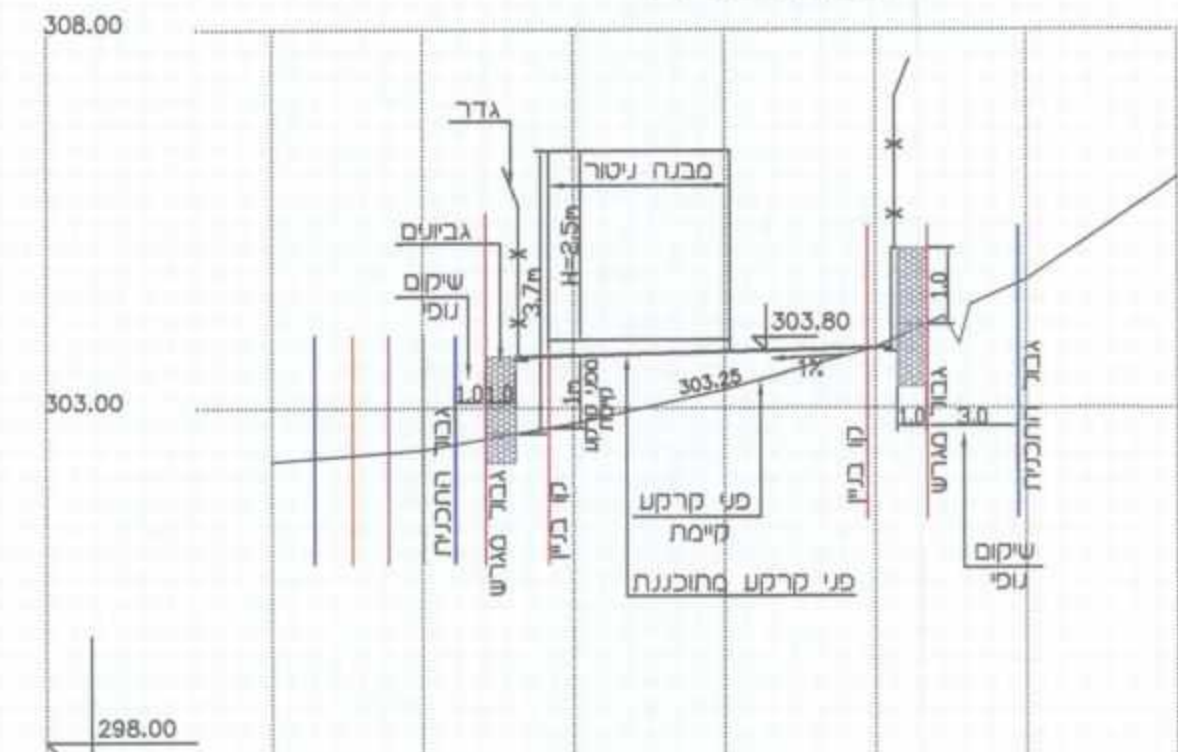


רום סיום	302.30	302.45	302.60	302.75	302.90	303.05
מרחק ר"ף	0.00	5.00	10.00	15.00	20.00	25.00
מרחק בניים	5.00	5.00	5.00	5.00	5.00	5.00
מס' חתר	176.0	176.1	176.2	176.3	176.4	176.5

חזת ב
1 : 100\250

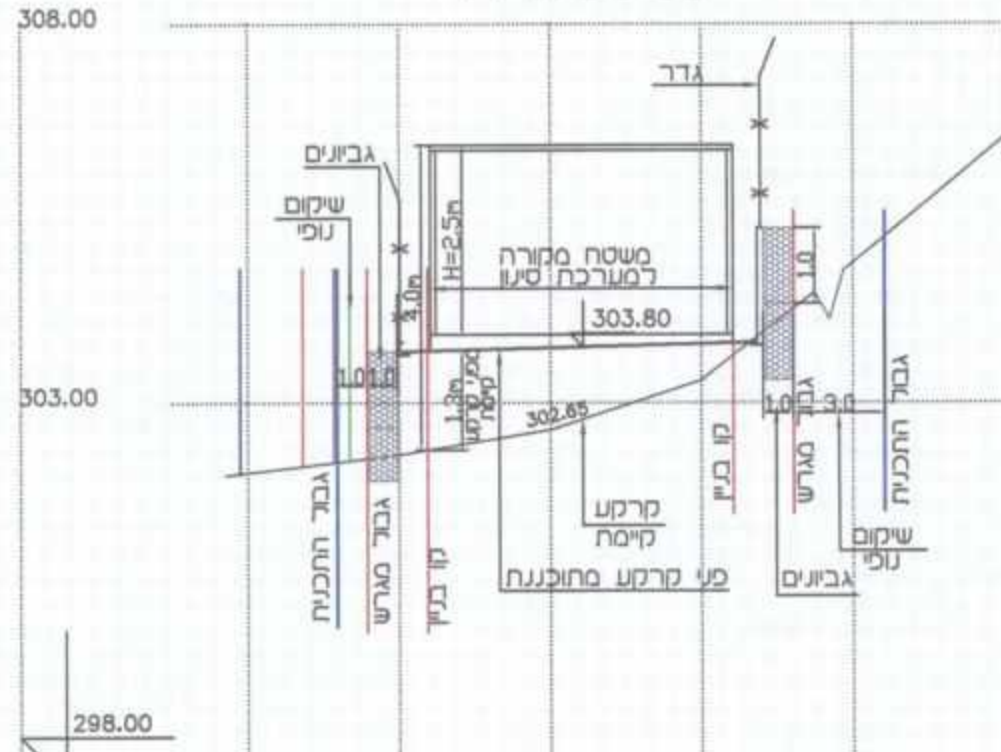


רום סיום	302.08	302.32	302.65	303.30	304.85	306.50
מרחק ר"ף	0.00	5.00	10.01	15.00	20.00	25.00
מרחק בניים	5.00	5.00	5.00	5.00	5.00	5.00
מס' חתר	176.0	176.1	176.2	176.3	176.4	176.5


חזת ג
1 : 100\250

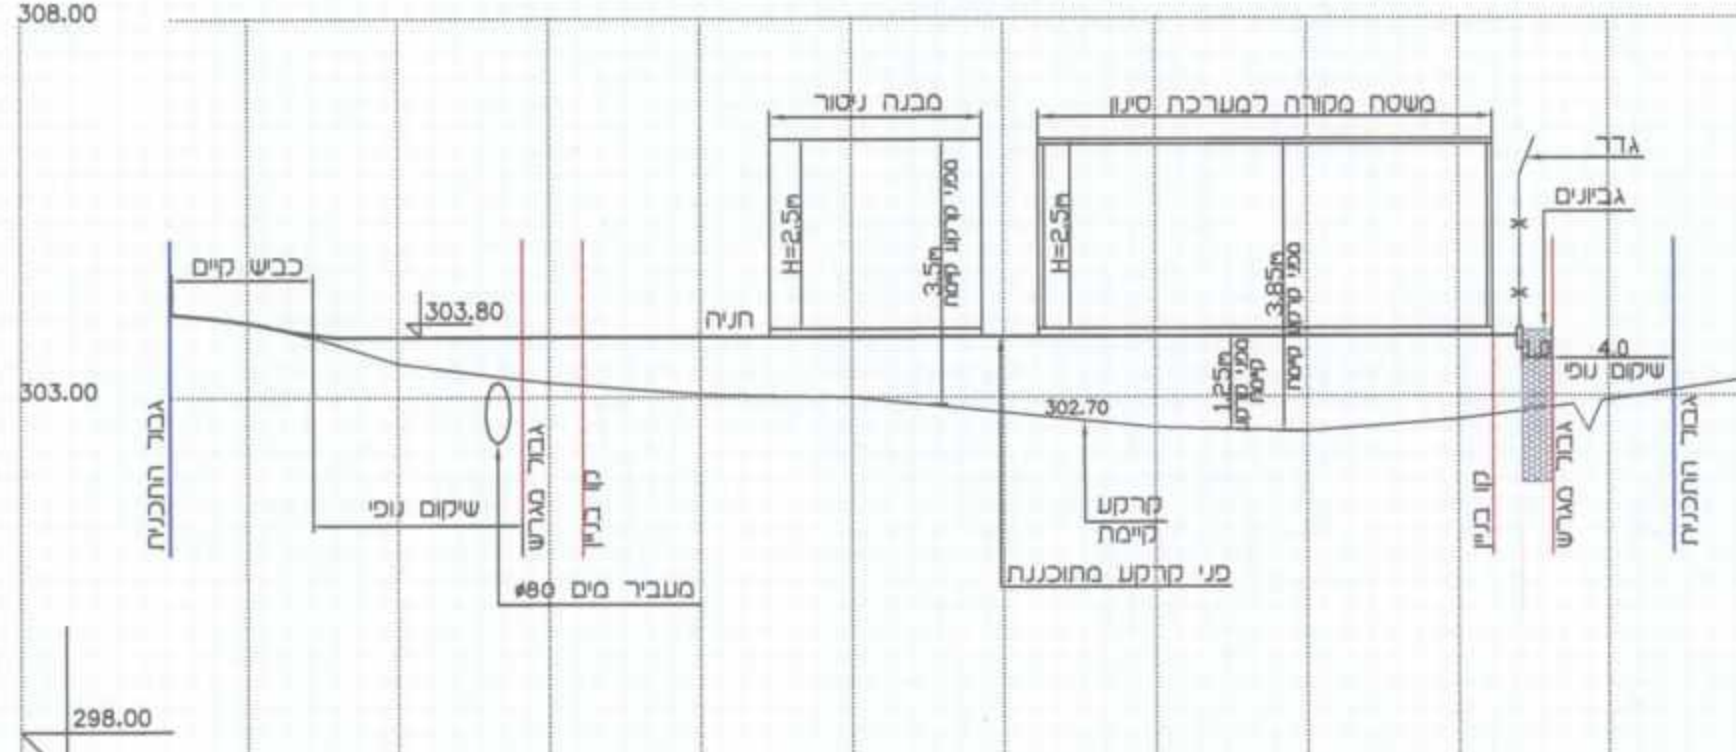

רום סיום	304.05	303.45	303.20	303.00	303.00	302.88	302.60	302.208	302.95	303.00
מרחק ר"ף	0.00	5.00	10.01	15.00	20.00	25.00	30.00	35.00	40.00	45.00
מרחק בניים	5.00	5.00	5.00	5.00	5.00	5.00	5.00	5.00	5.00	5.00
מס' חתר	176.0	176.1	176.2	176.3	176.4	176.5	176.6	176.7	176.8	176.9

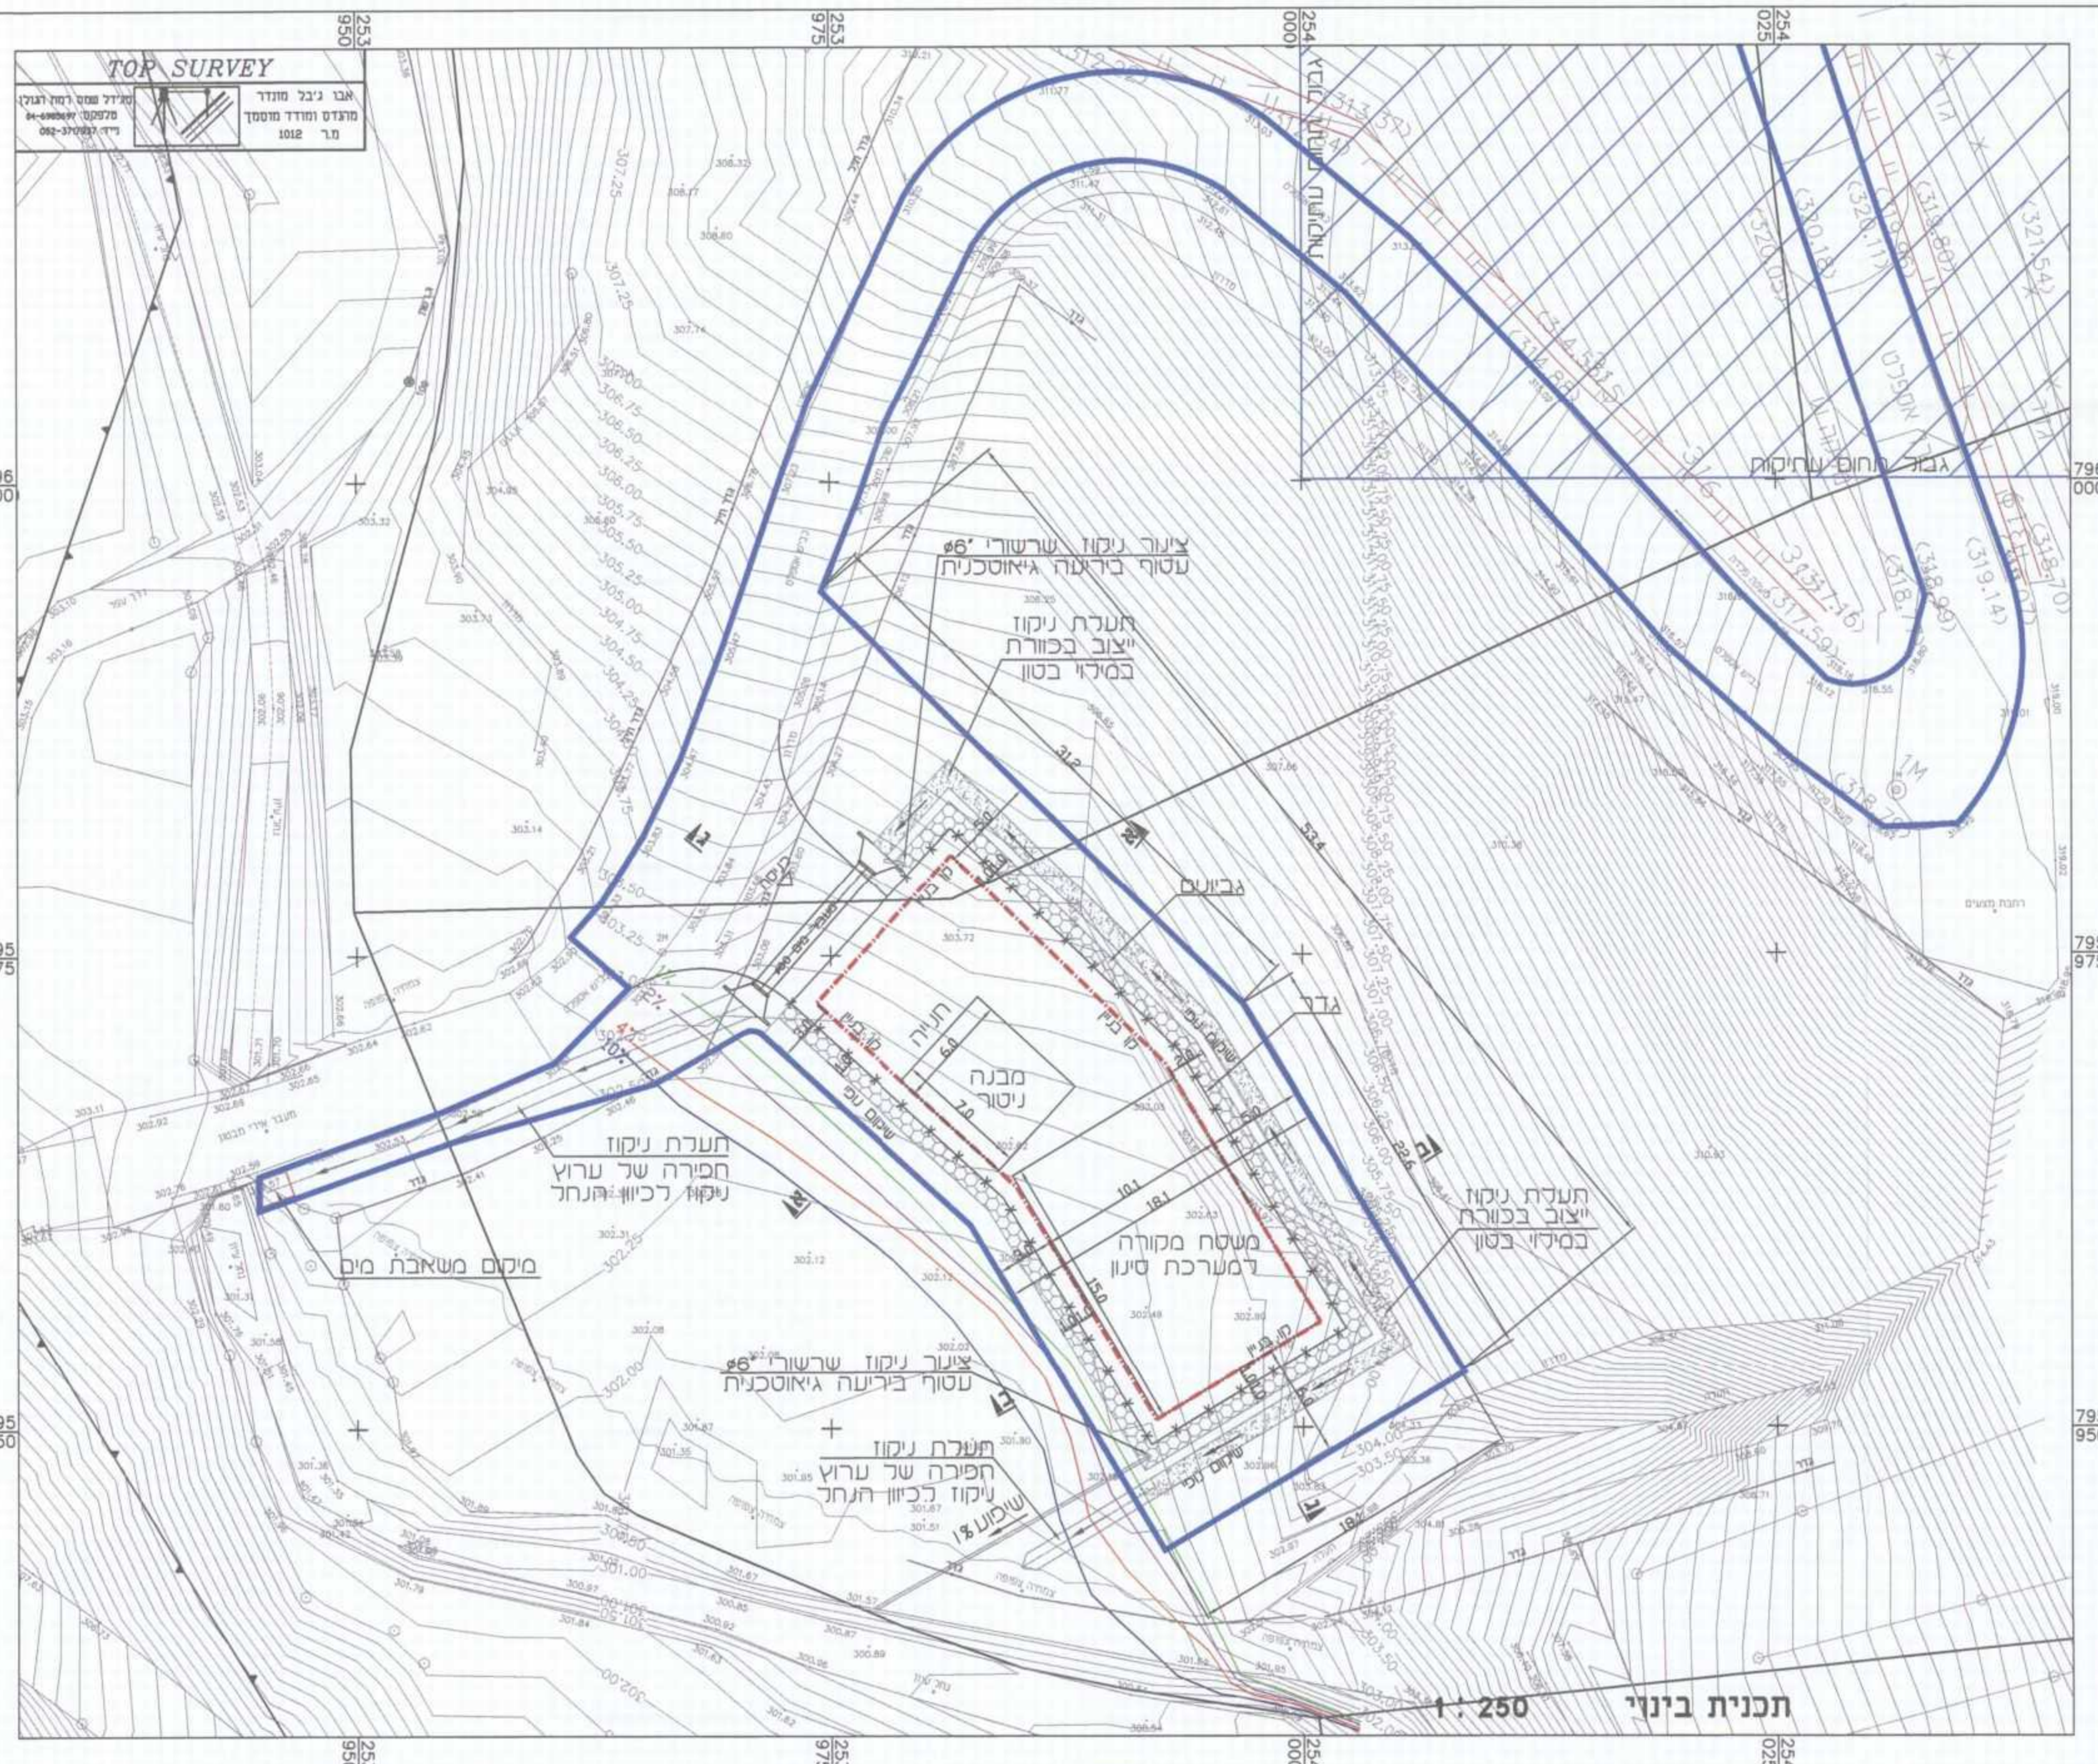

תכנית סביבה
1 : 25,000

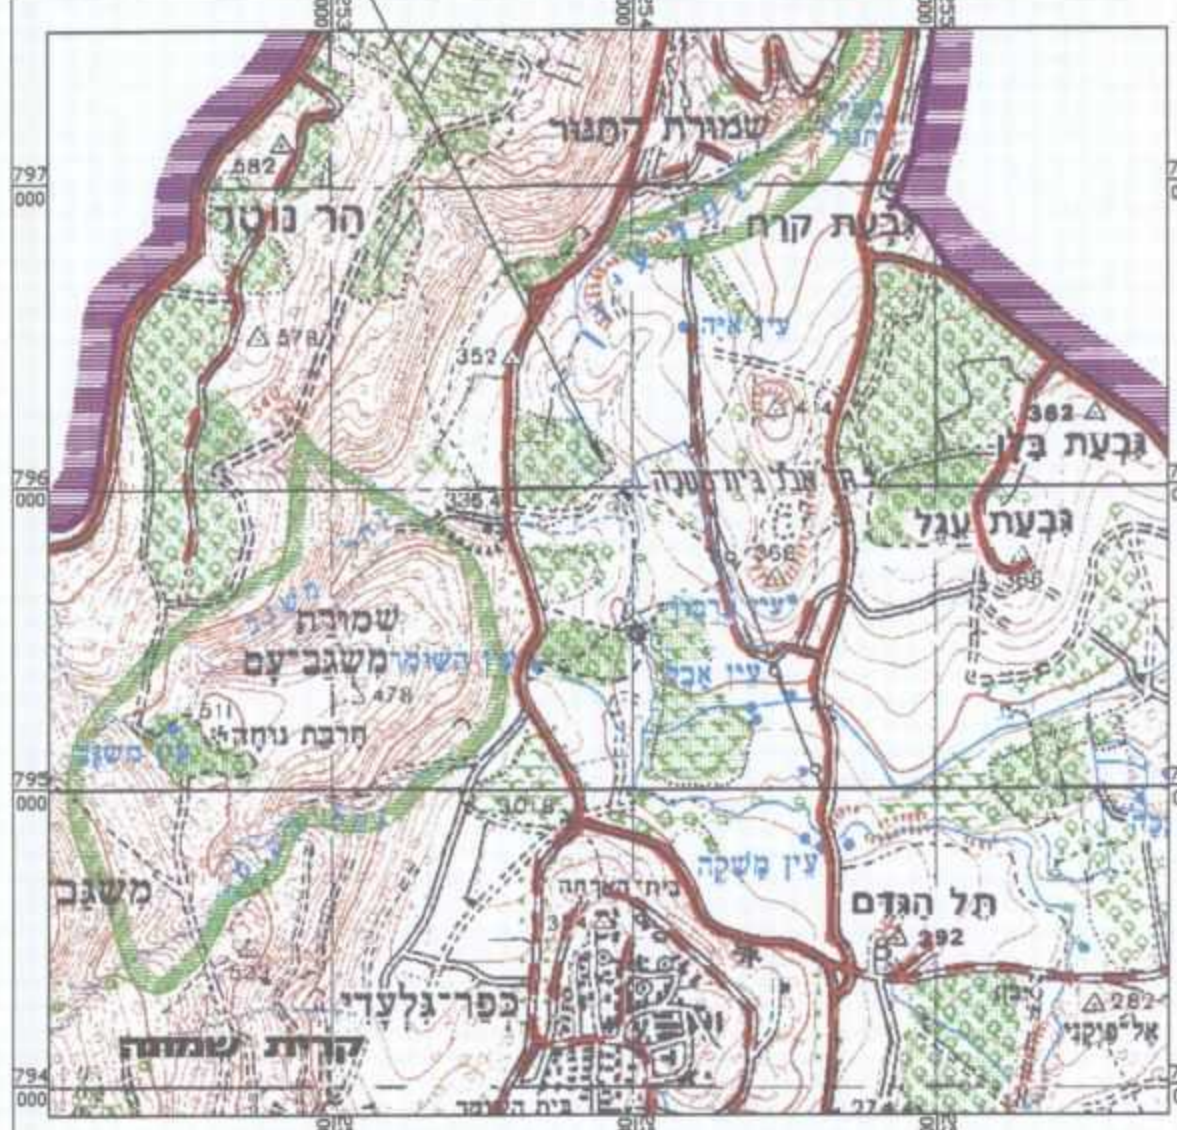

שלב: מילוי תנאים למתן תוקף מהדורה: 1 תאריך: 04/05/2014

שמות:

מנהל התכנית	מ"מ מירב מרקסי ישראל ת.ד. 580 נצרת עילית 17105 טל: 04-6558266
בעל הזכויות בקרקע	מ"מ מירב מרקסי ישראל ת.ד. 580 נצרת עילית 17105 טל: 04-6558266
עורך התכנית	מגן יעוץ ותכנון הנדסי בע"מ ת.ד. 255, רמות מנשה, מיקוד 19245 טל: 04-990947
מודד	חץ הצפון-מבין שוים מ"מ 707 ת.ד. 2064 טל: 04-8580355