

תוכנית מפורטת ג/20366

תוכנית מפורטת חלקה 49 הרחבה ד, ראש פינה

תוכנית מפורטת

נספח עצים בוגרים

איחוד וחלוקה	סמכות ראשית	אופי התכנית
לא	ועדה מחוזית	תכנית נשיתן מכווח להוציא היתרים

מחוז : צפון
 מרחב תכנון מקומי : אצבע הגליל
 רשות מקומית : ראש פינה
 שטח התכנית : 1.353 דונם
 קנה מידה : 1:250

חותמות מוסד התכנון :

משרד התכנון והבניה תש"ל-1985
 חוק התכנון והבניה תש"ל-1965
 אישור תכנית מס' 20366
 הועדה המחוזית לתכנון ובניה הי"מ
 ביום 28.6.14 לאשר את התכנית
 מנהל מינהל התכנון שרי ירון

הודעה על אישור תכנית מס' 20366
 פורסמה בילקוט הפרסומים מס' 6864
 מיום 29.7.14

שלב: אישור מהדורה : 1 תאריך : 08/05/2014

שמות וזהימות :

מגיש התכנית	מנ"ח יעקב בן שימול	תע"מ:	כ"ן שימול זקוק
בעלי עניין בקרקע	יעקב בן שימול	סוכנות:	הרחבה ד, 99 ראש פינה
	הרחבה ד, 99 ראש פינה	מס':	04-6938581
	רחל בן שימול	תע"מ:	כ"ן שימול זקוק
	הרחבה ד, 99 ראש פינה	סוכנות:	הרחבה ד, 99 ראש פינה
	רחל בן שימול	מס':	04-6938581
	רחל בן שימול	תע"מ:	כ"ן שימול זקוק
	רחל בן שימול	סוכנות:	רחל בן שימול
	רחל בן שימול	מס':	04-6558211
	רחל בן שימול	תע"מ:	04-6560521
עורך התכנית	אדריכל בני ארליך	תע"מ:	בני ארליך - אדריכל
	רחל בן שימול	מס':	12000
	רחל בן שימול	מס':	04-6930550
	רחל בן שימול	תע"מ:	38709
	רחל בן שימול	תע"מ:	zlyarc@bezeqint.net


הריני מצהיר בזאת כי מדידת המפה הסופרטרפית/מצבית המוחזקת רקע לתוכנית זו, נערכה על ידי ב"מס' והיא הוכנה לפי הוראות נוהל מבא"ת ובהתאם להוראות החוק ולתקנות המודדים שבחוק. דיוק המדידה והמדטטר: מדידה אנליטית מלאה ברמת תצ"ר (כולל הקו הכחול).
 פרטות מחומד : 835
 שם המחמד : מספר רשיון
 תאריך : 27.5.14

מפה מצבית

מחוז : הצפון
 נפה : צפת
 מקום : ראש פינה
 גוש : 13942
 חלקה : 49
 הוכן עבור : יעקב בן שימול
 שטח : 1197 מ"ר

עץ לא בוגר כריחה רשתה שימור

מס	סוג עץ	לוגר סימ	כריחה	רשתה	שימור
1	מזעזע	10	-	-	-
2	תפוח	5	-	-	-
3	תפוח	5	-	-	-
4	תפוח	5	-	-	-
5	תפוח	5	-	-	-
6	תפוח	5	-	-	-
7	תפוח	5	-	-	-
8	תפוח	5	-	-	-
9	אגוז	5	-	-	-
10	לימון	5	-	-	-

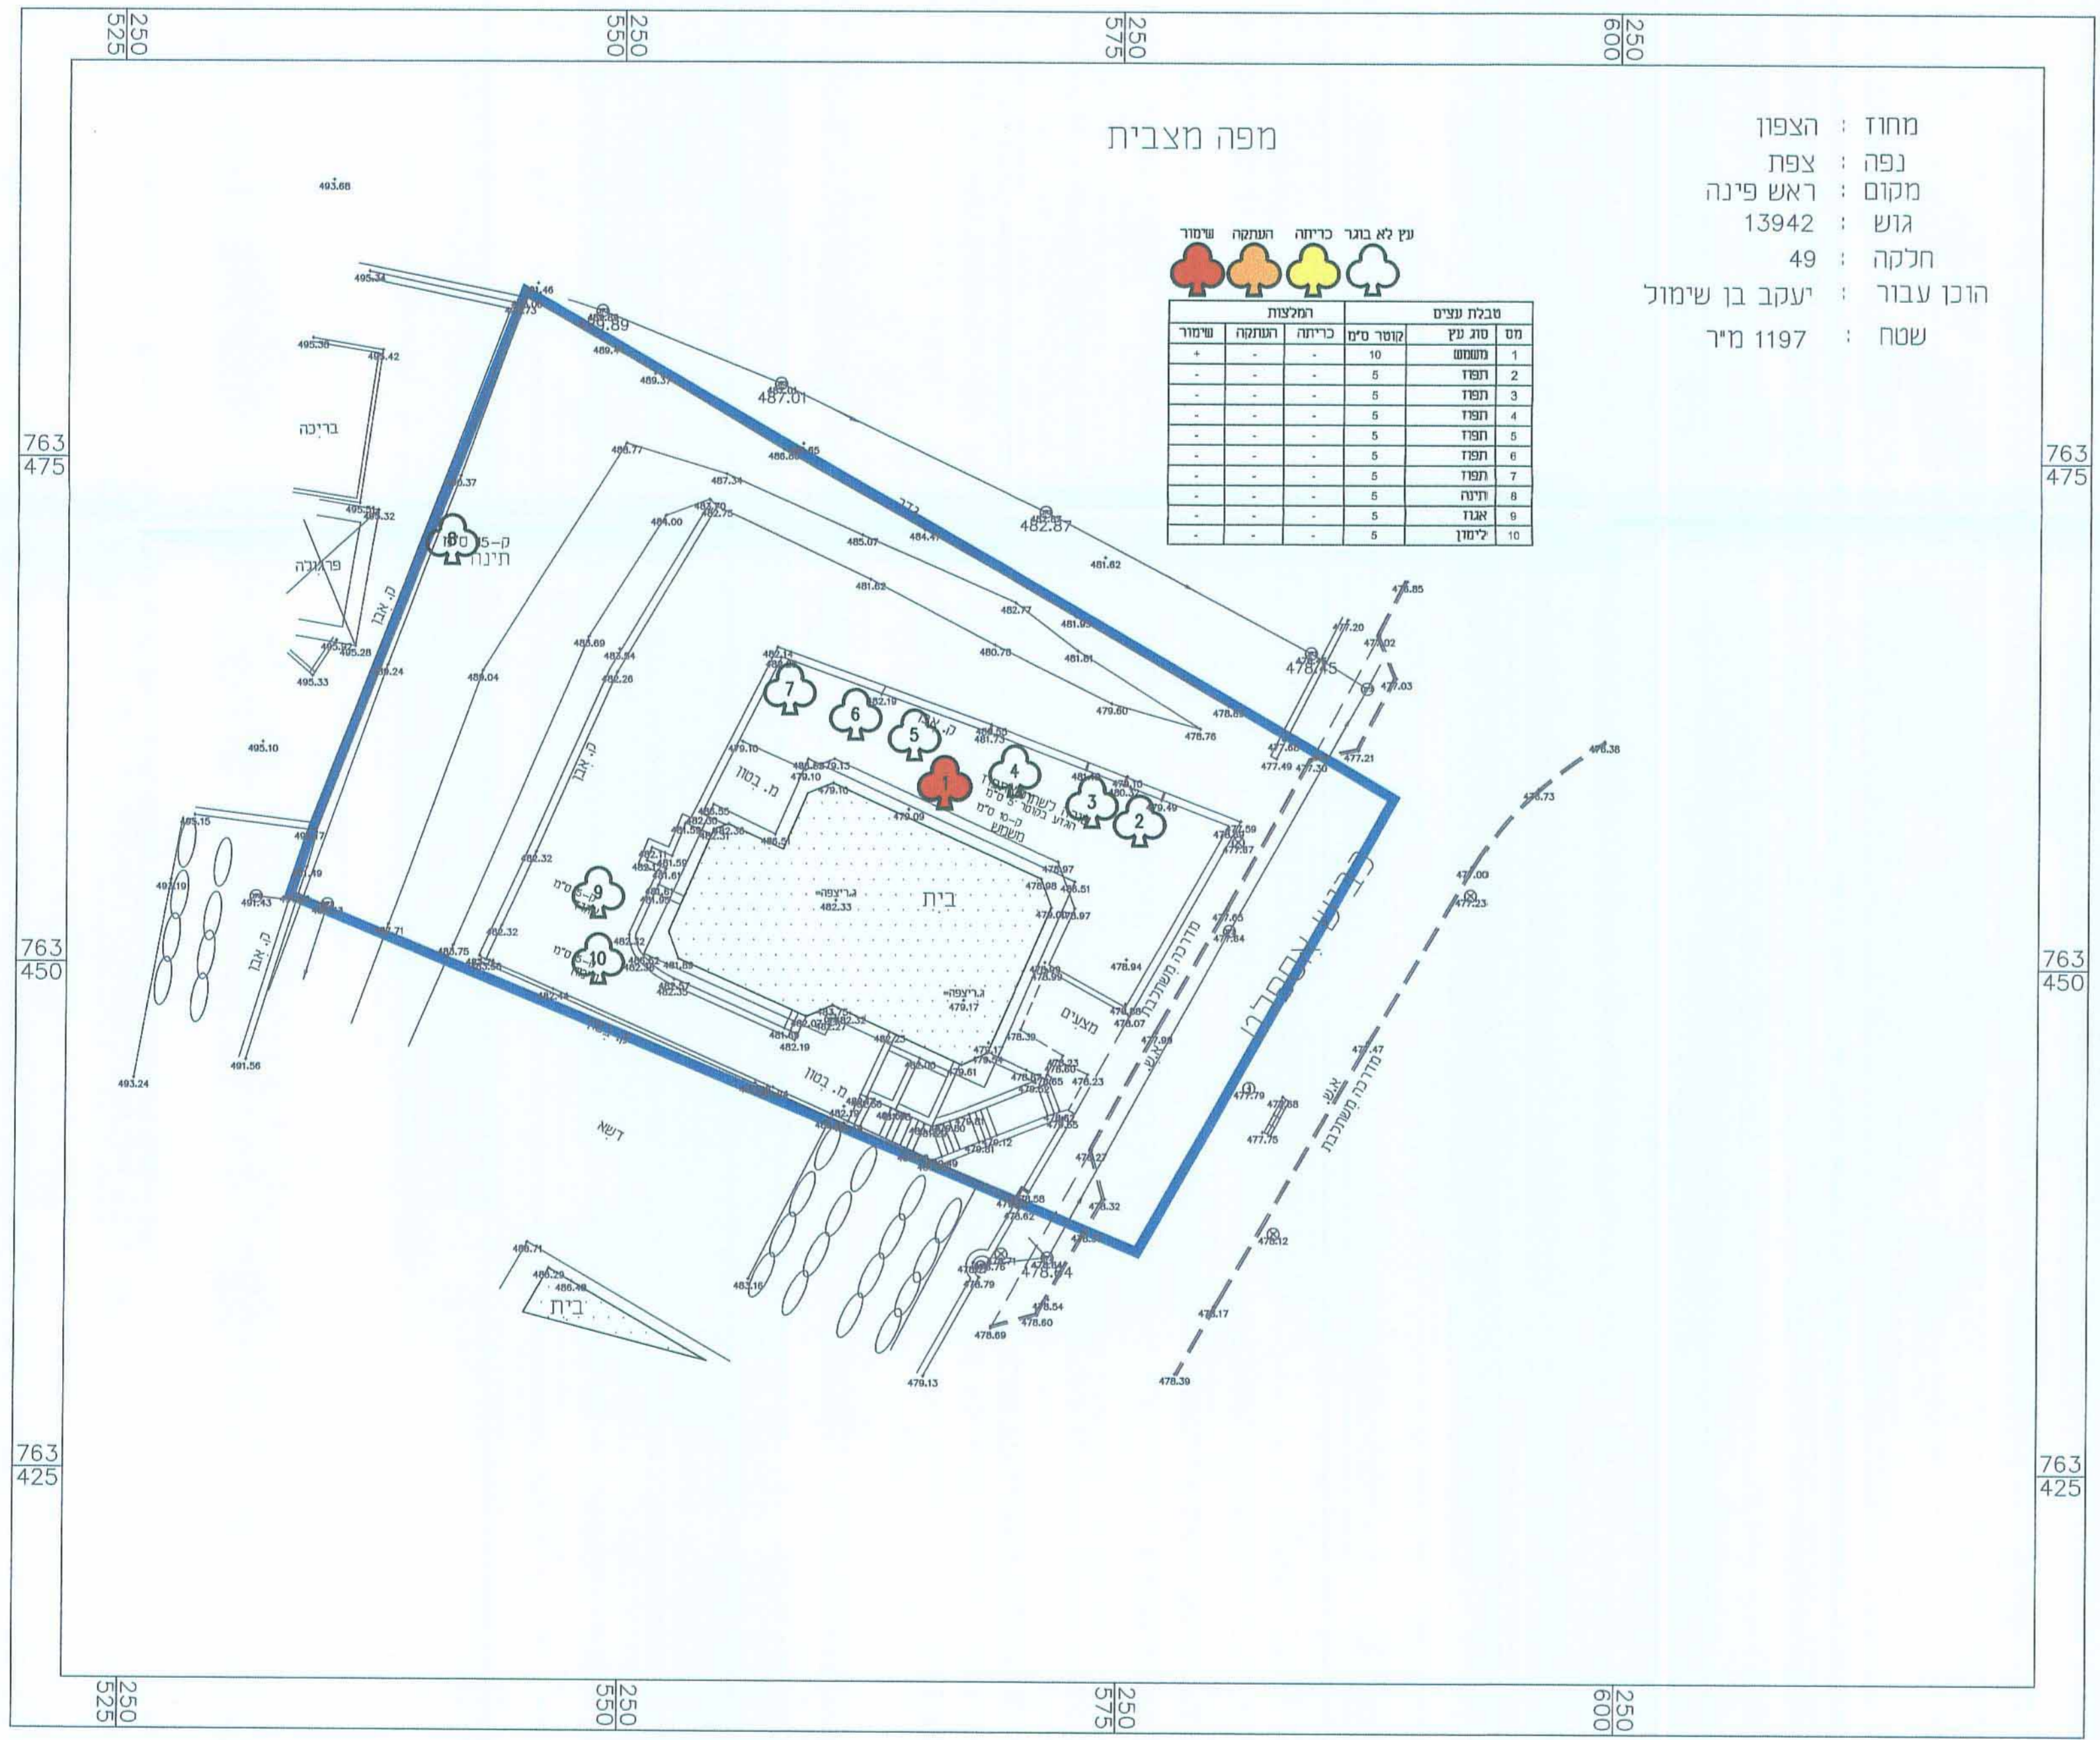

נספח עצים בוגרים
 קנ"מ 1:250