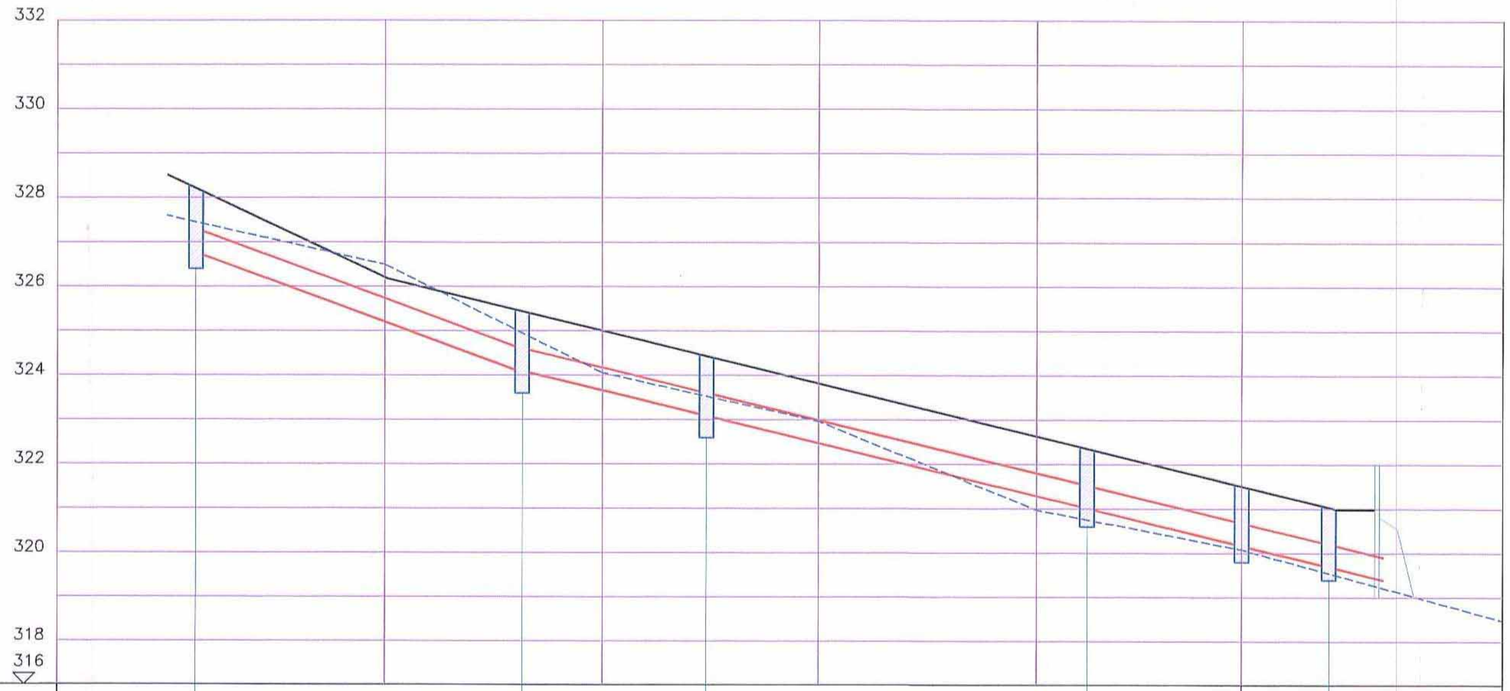

מצב מתוכנן	328.30		325.50		324.47		322.45		321.50		321.00	
שיפוע		9.33%		6.08%		5.77%		6.60%		6.25%		
מצב קיים	327.59		325.00		323.50		320.70		320.08		319.40	
מרחק רץ	0.00	30	30.00	17.00	47.00	35.00	82.00	14.40	96.40	8.00	104.40	
החוש רפסמ	M-1		M-2		M-3		M-4		M-5		M-6	
רוניצ רטוק		ø50		ø50		ø50		ø50		ø50		

1:100/1:1000

קו ניקוד (1)

משרד הפנים
מחוז הצפון ועדה מחוזית
03-11-2014
נ ת ק ב ל
נארת עילית

הודעה על אישור תכנית מס' 20477
פורסמה בילקוט הפרסומים מס' 6923
מיום 19/11/14

משרד הפנים מחוז צפון
חוק התכנון והבניה תשכ"ה-1965
אישור תכנית מס' 20477
הועדה המחוזית לתכנון ובניה הוכנה
ביום 8.9.14 לאשר את התכנית
מנהל מינהל התכנון אורי אילן - יו"ר הועדה המחוזית

אבו ריא אחמד מהדי
מהנדס רבישים ותחבורה
ר.מ. 109341
7/9/14

א.מ. שרותי הנדסה, מדידות ושמאות
כבשים•תנועה•חניה•תשתיות•פיתוח שטח
A.M ENGINEERS
אבו ריא אחמד מהדי
מהנדס תחבורה ויתוץ תבתוח
מספר רשוי: מהנדס 109341, מודד 1052
טלפקס: 04-6744924
נייד: 052-2462889
E-mail: MHDI@ZAHAV.NET.IL
מחנין ת.ד. 2757 מיקוד 20173

הוכן עבור: ועדה מחוזית

המקום: **משהד – הרחבת שטח למגורים ומסחר**

שם העבודה: **תוכנית מפורטת מס' ג\20477**

שם השרטוט: קו ניקוד-תוכנית פיתוח השטח	תאריך: 07-09-2014
	מספר התכנית: 2
שם קובץ: index_tn_ID18	קנ"מ: 1:1000
מספר התכנית משרדי: 1001-02	אישור: מהדי / תכנון: קסום.ח / שרטט: קסום.ח

שינויים:

תאריך	מספר	תיאור השינויים

לאישור / לעיון / למכרז / לביצוע