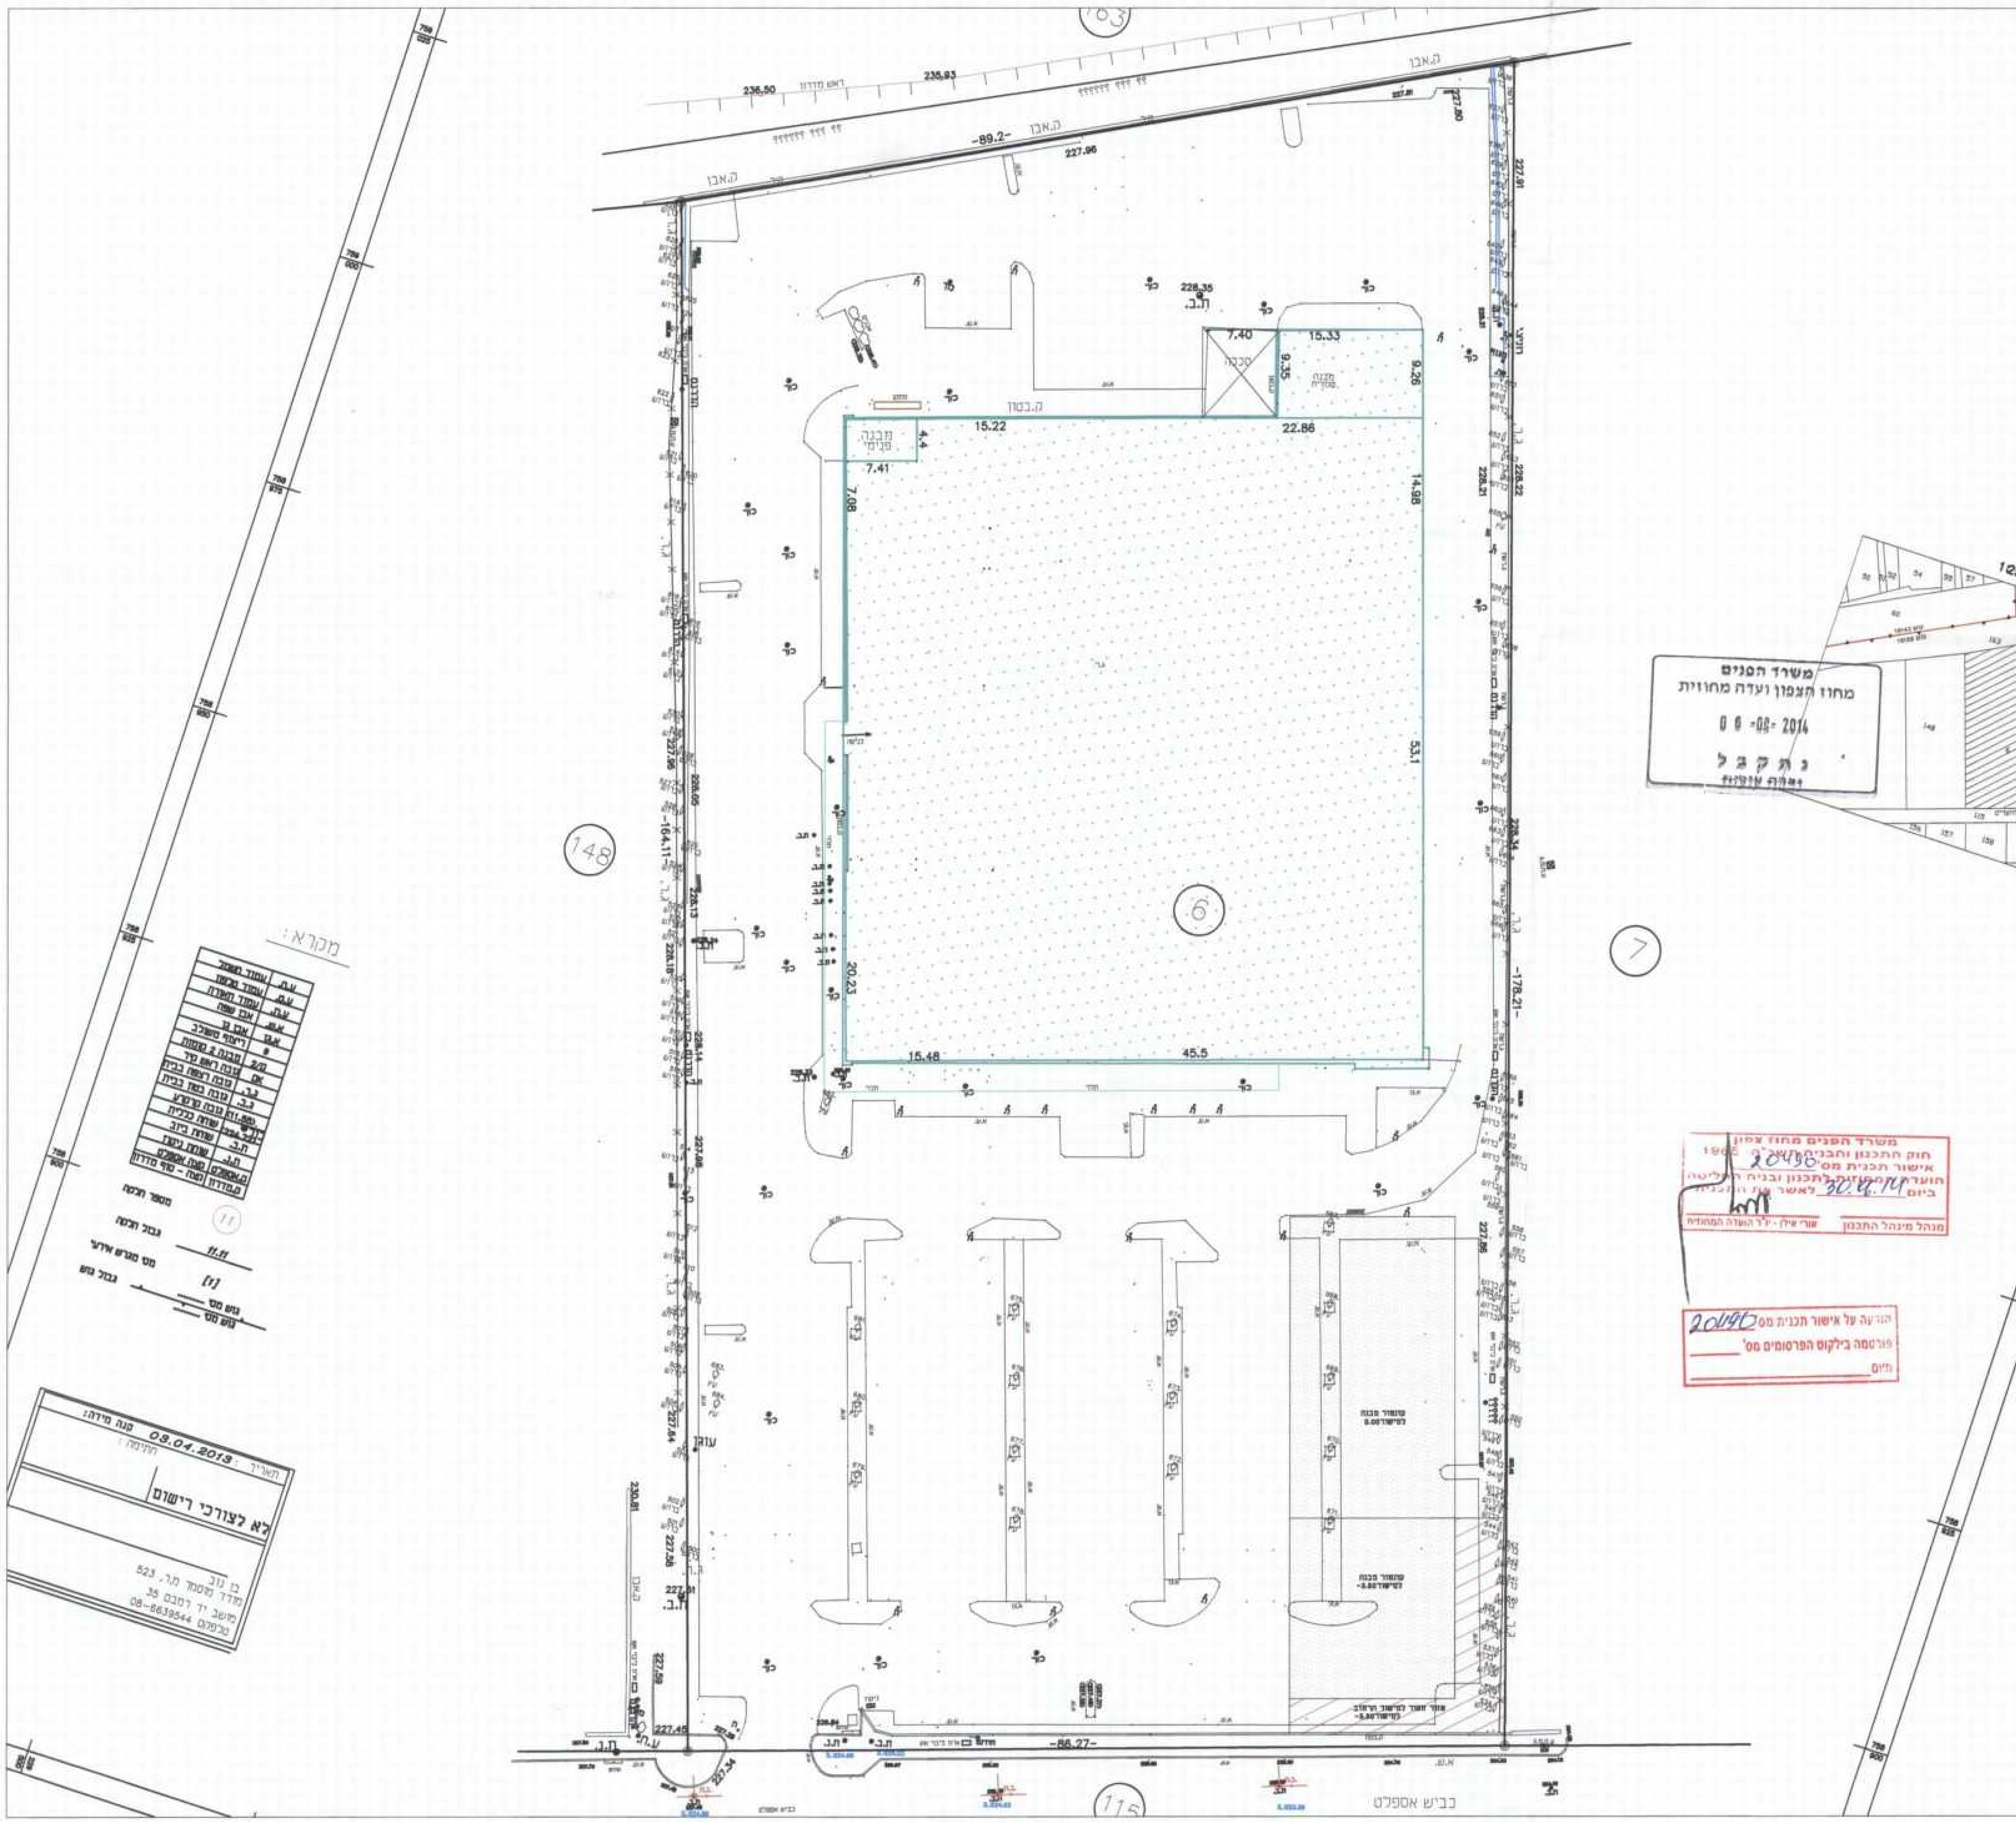


התכנית בבעלותו הבלעדית של המתכנן
אין להשתמש בה מלבד לצרכי הפרויקט המצוין למטה

אין למדוד בגוף התכנית, על כל מקרה של אי התאמה
או ספק יש להודיע מיידי למתכנן

תכנית זו יש לקרוא בצמוד לתכנית הקונסטרוקציה
התואמת. על כל מקרה שלאי התאמה או ספקים להודיע
מיידית למתכנן.

| מספר גבוב | תאריך | יועץ ג.מ.י.ם | מפקח | חשמל ותאורה | קונסטרוקטור | אדריכל | לקוח |
|---|---|---|---|---|---|---|---|
| | 20.04.2013 | | | ✓ | | ✓ | ✓ |

## רשימת עדכונים

| מספר עדכון | מהות עדכון | תאריך |
|---|---|---|
| | | |


איש קשר: נירה סיימון
סלולארי: 054-4777753
טלפקס: 077-5401795
דואר אלקטרוני - NIRA.SIMON@GMAIL.COM


שם המתכנן

**נירה סיימון**

# מתחם חצי חינם
# מס' תוכנית ג'/20490

## כרמיאל

| לעיון | לתאום | למכרז | לביצוע |
|---|---|---|---|

## נספח עצים בוגרים

| קנ"מ | 1:500 |
|---|---|