


הודעה על אישור תכנית מס' 2043
 פורטמטה בילקום הפרטומים מס'
 ת"מ

משרד הפנים מחוז צפון
 חוק התכנון והבניה תשכ"ח-1968
 אישור תכנית מס' 2043
 הועדה המחוזית לתכנון ובניה והתיישבות
 ביום 7.11.2010 לאשר את התכנית
 מנהל מינהל התכנון
 שרי שילן - י"ר הועדה המחוזית

משרד הפנים
 מחוז הצפון ועדה מחוזית
 13-08-2014
 נתקבל
 רצות מולד

נספח עצים

19896

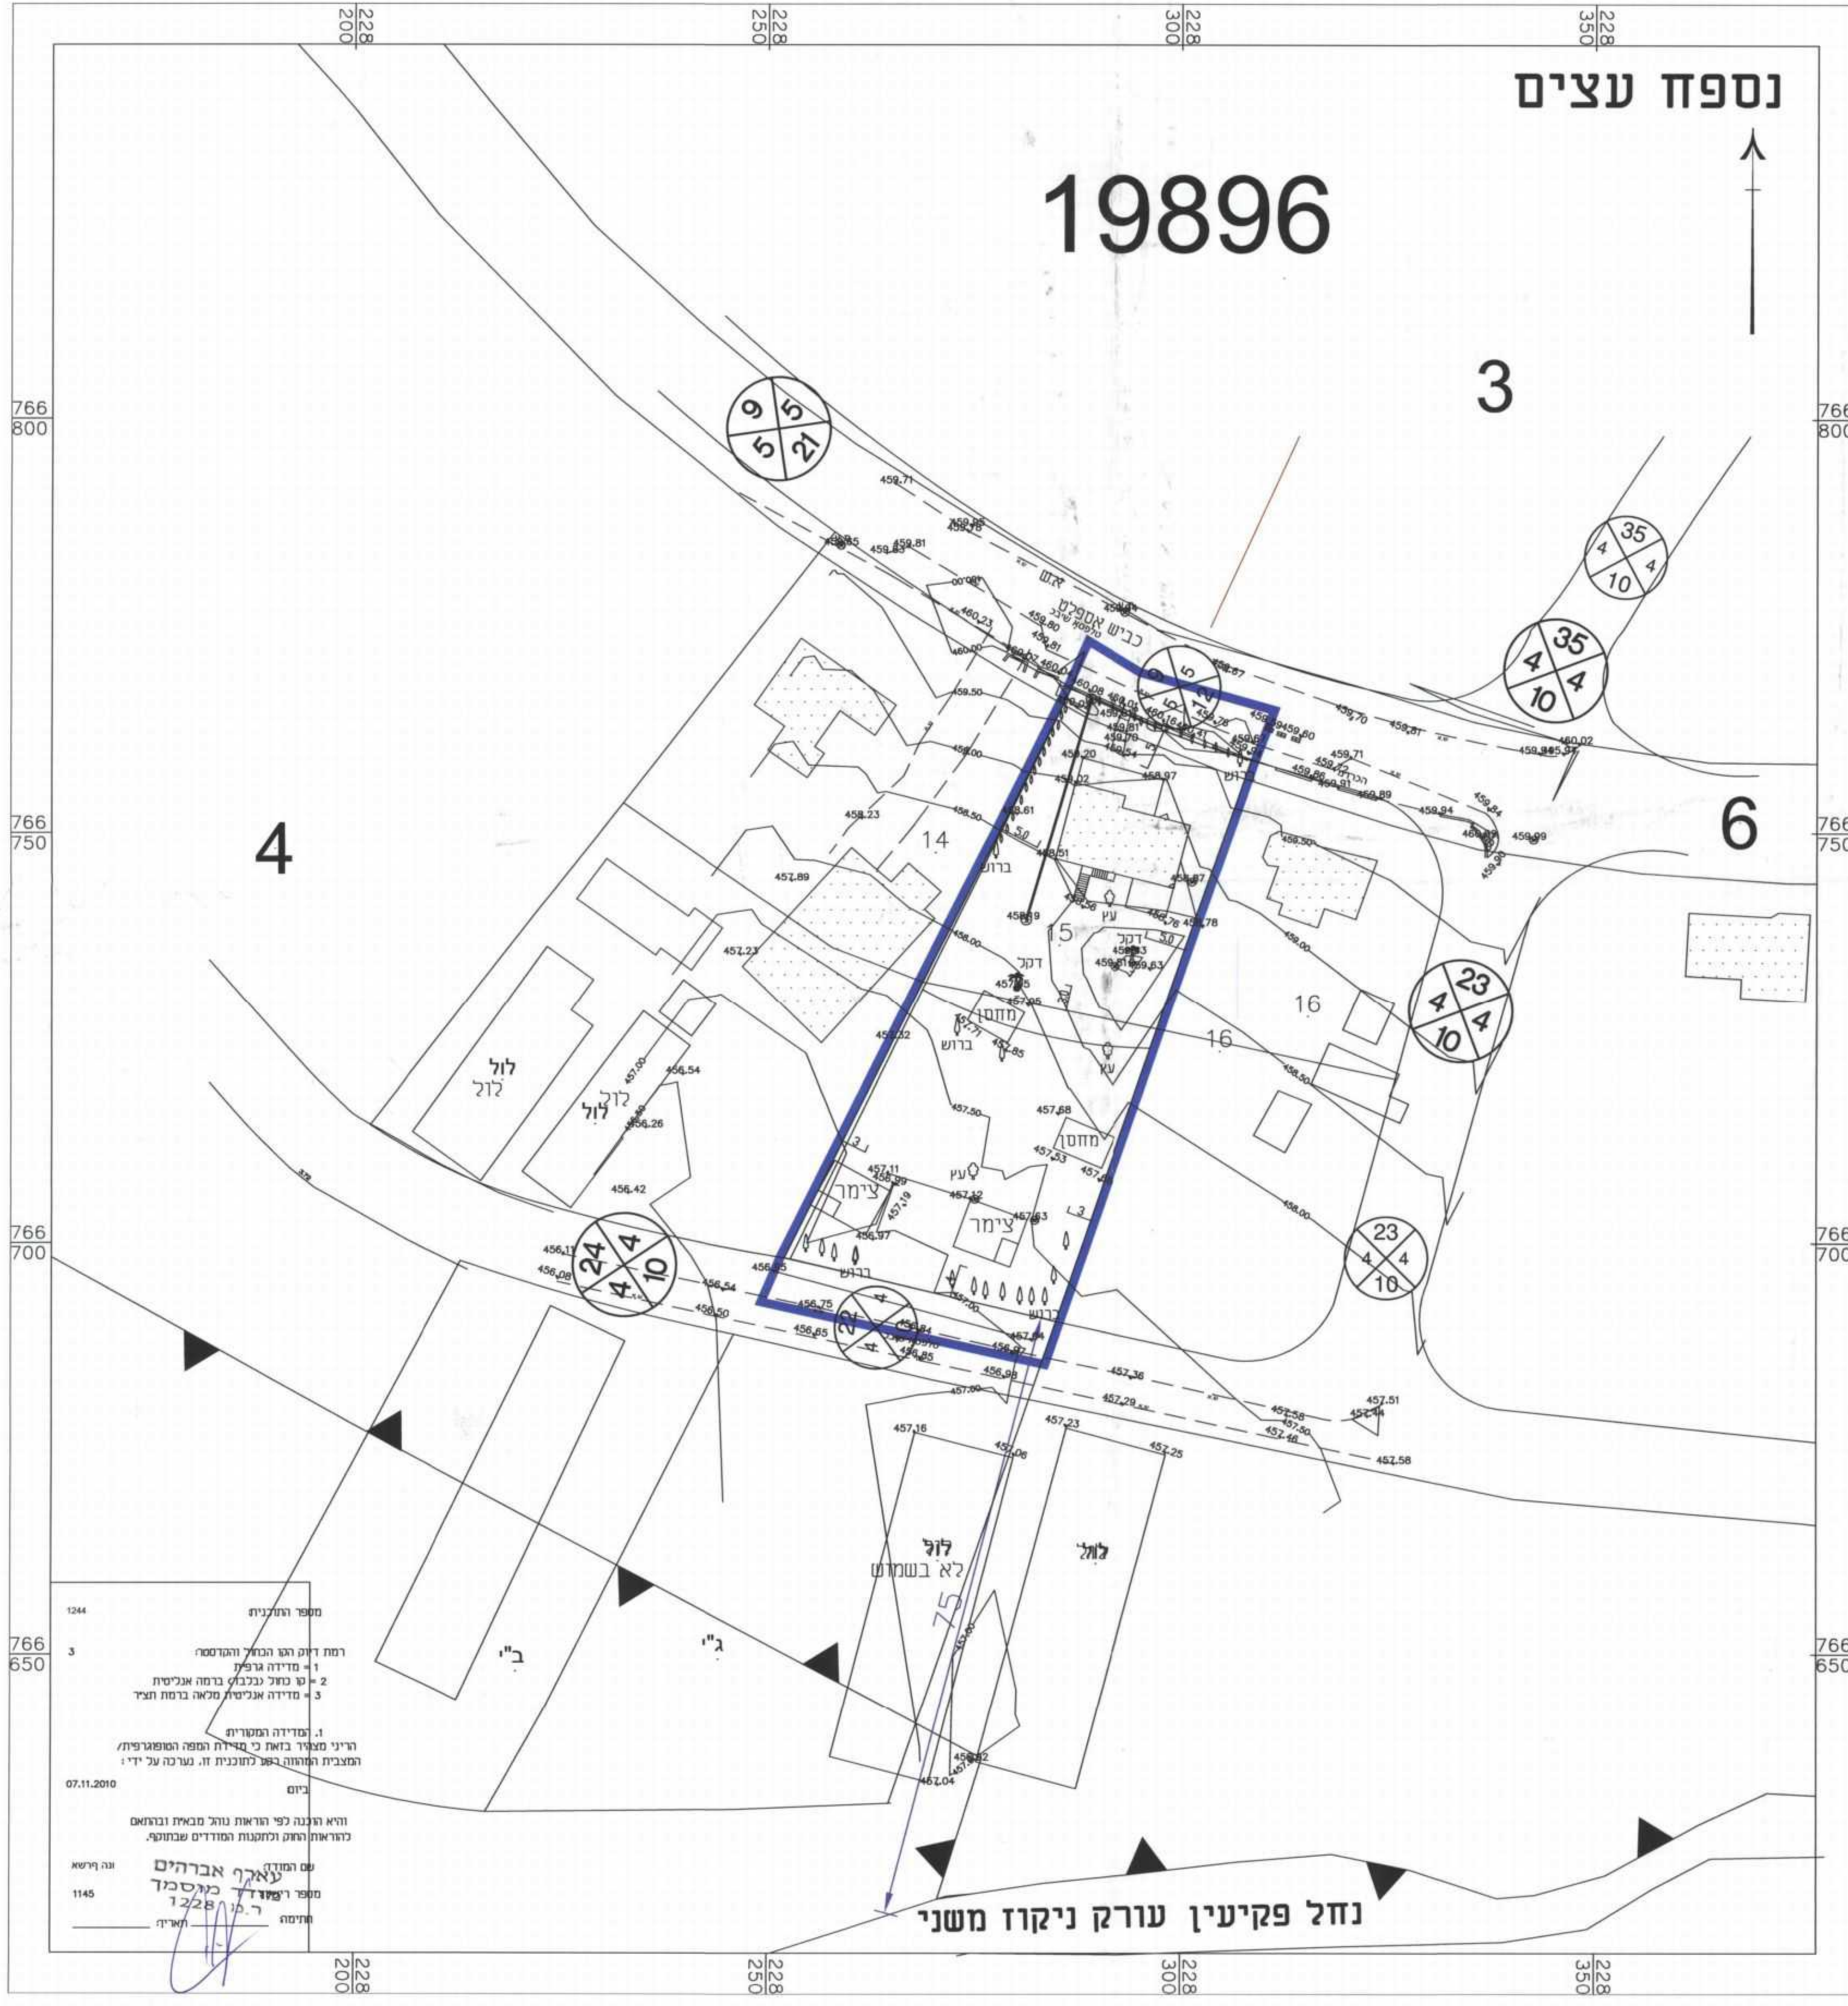

מספר התוכנית 1244
 רמת דיוק רצו הנחל והקדסמח
 1- מדידה גרפית
 2- טו כחול נכבד ברמה אנליטית
 3- מדידה אנליטית מלאה ברמת הציר

1. המדידה המפורטת
 הריני מצהיר בזאת כי מדידה המפה המפורטת/ המצבית המהווה בבע לתוכנית זו, נערכה על ידי:
 ביום 07.11.2010

והיא נכונה לפי הוראות נוהל מבאית ובהתאם
 להוראות התקן ולתקנות המודדים שבתוקף.

עם המודד **עאמר אברהים**
 כותסמך 1228
 מספר רישום 1145
 תחילה

נחל פקיעין עורק ניקוז משני