מינהל התכנון - מחוז צפון
חוק התכנון והבניה, תשכ"ה - 1965
אישור תכנית מס' 20442
הועדה המחוזית לתכנון ולבניה החליטה
ביום 27.6.16 לאשר את התכנית
☑ התכנית לא נקבעה טעונה אישור שר
☐ התכנית נקבעה טעונה אישור שר
מנהל מינהל התכנון יו"ר הועדה המחוזית

הודעה על אישור תכנית מס' 20442
פורסמה בילקוט הפרסומים מס' ______
ביום ______

מפה מצבית
מוזמן נחף
נספח עצים בוגרים
תכנית מס' ג/20442
קנ"מ : 1250 : 1

מחוז : הצפון
המקום : כפר נחף
גוש : 19121,19130,19119

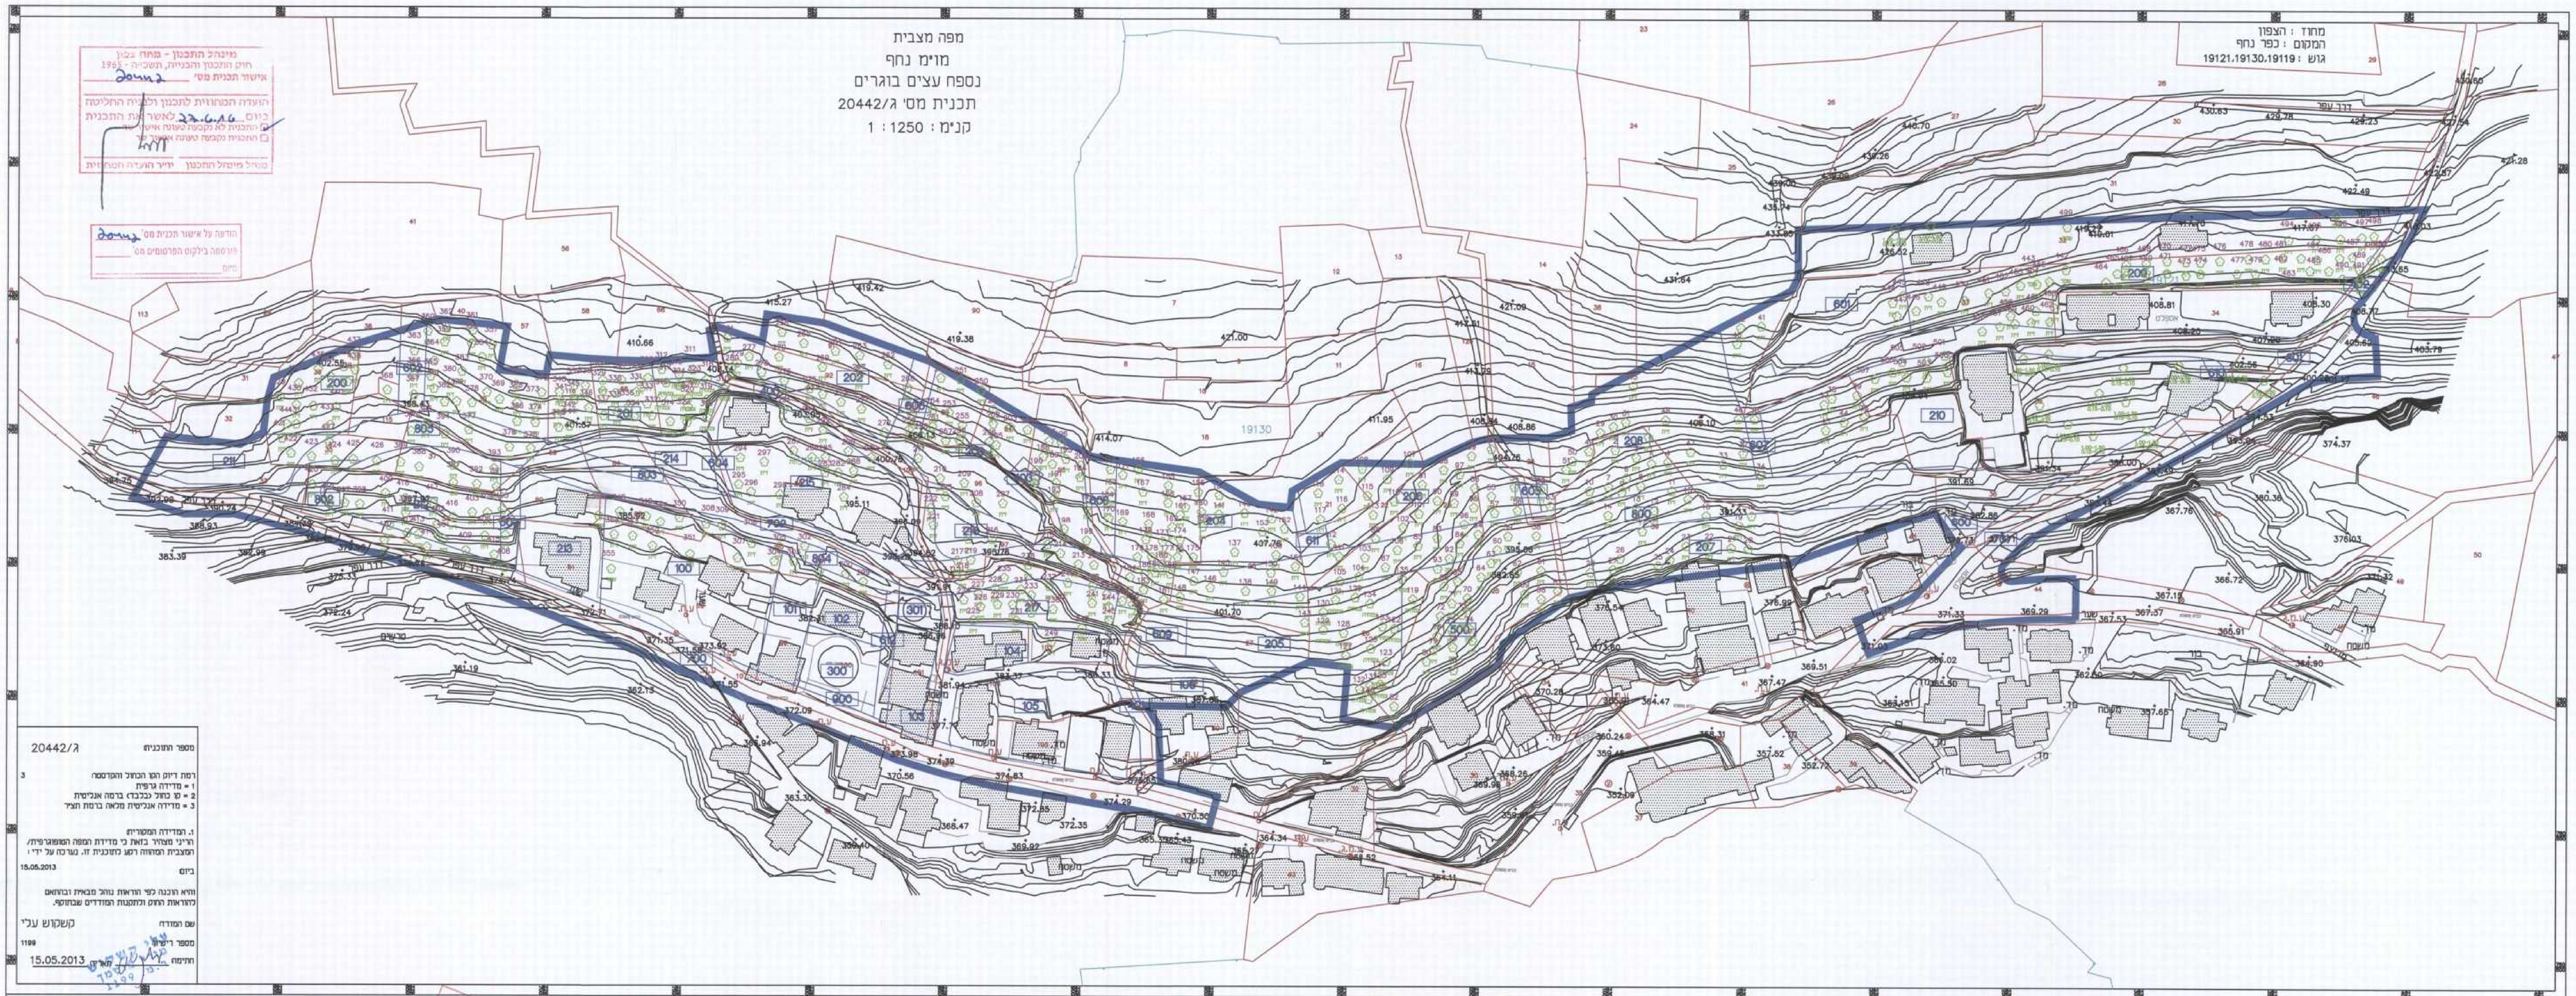

מספר התוכנית ג/20442

רמת דיוק הקו הכחול והקדסטר 3
1 = מדידה גרפית
2 = קו כחול (בלבד) ברמה אנליטית
3 = מדידה אנליטית מלאה ברמת הציר

ז. המדידה המקורית
הריני מצהיר בזאת כי מדידת המפה הטופוגרפית/המצבית המהווה רקע לתוכנית זו, נערכה על ידי ו
ביום 15.05.2013
והיא הוכנה לפי הוראות נוהל מבא"ת ובהתאם להוראות החוק ותקנות המודדים שבתוקף.

שם המודד קשקוש עלי
מספר רישיון 1199
חתימה ______ תאריך 15.05.2013

מס' קריאה	סוג עץ	EASTING	NORTHING	ELVATION	קוטר מ'	גובה עץ	מצב בריאותי	יעוד להעתקה
1	זית	230114.752	760698.161	404.5	0.20-0.30	2.0-3.00	טוב	להעתקה
2	זית	230102.308	760693.292	403.6	0.20-0.30	2.0-3.00	טוב	להעתקה
3	זית	230110.198	760690.54	401.55	0.20-0.30	2.0-3.00	טוב	להעתקה
4	זית	230122.06	760688.847	399.28	0.20-0.30	2.0-3.00	טוב	להעתקה
5	זית	230115.917	760688.212	399.44	0.20-0.30	2.0-3.00	טוב	להעתקה
6	זית	230106.545	760682.814	398.75	0.20-0.30	2.0-3.00	טוב	להעתקה
7	זית	230099.787	760679.586	398.8	0.20-0.30	2.0-3.00	טוב	להעתקה
8	זית	230111.902	760679.931	396.7	0.20-0.30	2.0-3.00	טוב	להעתקה
9	זית	230104.787	760677.307	396.8	0.20-0.30	2.0-3.00	טוב	להעתקה
10	זית	230092.759	760677.899	398.9	0.20-0.30	2.0-3.00	טוב	להעתקה
11	זית	230123.506	760678.069	394.2	0.20-0.30	2.0-3.00	טוב	להעתקה
12	זית	230117.069	760670.704	392.5	0.20-0.30	2.0-3.00	טוב	להעתקה
13	זית	230110.377	760671.72	393.9	0.20-0.30	2.0-3.00	טוב	להעתקה
14	זית	230099.704	760668.842	394.9	0.20-0.30	2.0-3.00	טוב	להעתקה
15	זית	230129.605	760675.021	392.3	0.20-0.30	2.0-3.00	טוב	להעתקה
16	זית	230136.381	760668.757	389.9	0.20-0.30	2.0-3.00	טוב	להעתקה
17	זית	230112.579	760662.578	390.63	0.20-0.30	2.0-3.00	טוב	להעתקה
18	זית	230153.322	760668.757	390	0.20-0.30	2.0-3.00	טוב	להעתקה
19	זית	230148.494	760664.948	388.99	0.20-0.30	2.0-3.00	טוב	להעתקה
20	זית	230152.136	760658.06	385.3	0.20-0.30	2.0-3.00	טוב	להעתקה
21	זית	230145.783	760656.483	384.12	0.20-0.30	2.0-3.00	טוב	להעתקה
22	זית	230137.567	760657.414	385.05	0.20-0.30	2.0-3.00	טוב	להעתקה
23	זית	230128.927	760657.16	386.1	0.20-0.30	2.0-3.00	טוב	להעתקה
24	זית	230122.913	760651.912	385.25	0.20-0.30	2.0-3.00	טוב	להעתקה
25	זית	230118.509	760649.626	385.1	0.20-0.30	2.0-3.00	טוב	להעתקה
26	זית	230104.28	760652.251	388.9	0.20-0.30	2.0-3.00	טוב	להעתקה
27	זית	230101.562	760648.187	387.99	0.20-0.30	2.0-3.00	טוב	להעתקה
28	זית	230093.182	760647.171	388.08	0.20-0.30	2.0-3.00	טוב	להעתקה
29	זית	230096.72	760699.865	407.3	0.15	2	טוב	להעתקה
30	זית	230101.574	760702.049	407.4	0.15	2	טוב	להעתקה
31	זית	230106.185	760703.747	407.6	0.15	2	טוב	להעתקה
32	זית	230150.11	760692.222	401.75	0.15	2	טוב	להעתקה
33	זית	230142.708	760688.099	398.1	0.15	2	טוב	להעתקה
34	זית	230156.784	760684.037	396.96	0.15	2	טוב	להעתקה
35	זית	230195.668	760705.908	402.4	0.15	2	טוב	להעתקה
36	זית	230154.362	760706.037	408.25	0.15	2	טוב	להעתקה
37	זית	230160.578	760710.585	407.4	0.15	2	טוב	להעתקה
38	זית	230183.448	760712.881	407.75	0.15	2	טוב	להעתקה
39	זית	230192.921	760714.124	407.4	0.15	2	טוב	להעתקה
40	זית	230147.74	760733.189	421.8	0.15	2	טוב	להעתקה
41	זית	230156.734	760739.818	424.1	0.15	2	טוב	להעתקה
42	זית	230149.09	760739.233	424.2	0.15	2	טוב	להעתקה
43	זית	230108.97	760717.257	413.15	0.15	2	טוב	להעתקה
44	זית	230188.041	760704.026	402.9	0.15	2	טוב	להעתקה
45	זית	230181.183	760700.988	402.5	0.15	2	טוב	להעתקה
46	זית	230148.347	760705.151	408.2	0.15	2	טוב	להעתקה
47	זית	230130.497	760692.677	400.5	0.15	2	טוב	להעתקה
48	זית	230121.139	760704.631	407.1	0.15	2	טוב	להעתקה
49	זית	230092.499	760692.807	405.1	0.15	2	טוב	להעתקה
50	זית	230086.307	760689.168	404.1	0.15	2	טוב	להעתקה
51	זית	230083.837	760685.92	403.43	0.15	2	טוב	להעתקה
52	זית	230074.473	760678.358	400.9	0.15	2	טוב	להעתקה
53	זית	230077.982	760672.251	398.8	0.15	2	טוב	להעתקה
54	זית	230064.552	760679.306	400.5	0.2	2.5	טוב	להעתקה
55	זית	230055.987	760675.859	400.1	0.2	2.5	טוב	להעתקה
56	זית	230065.732	760670.507	398.6	0.2	2.5	טוב	להעתקה
57	זית	230057.111	760669.586	398.8	0.2	2.5	טוב	להעתקה
58	זית	230072.808	760660.775	394.95	0.2	2.5	טוב	להעתקה
59	זית	230062.192	760660.594	495.2	0.2	2.5	טוב	להעתקה
60	זית	230058.2	760655.514	495	0.2	2.5	טוב	להעתקה
61	זית	230074.623	760647.713	389.3	0.2	2.5	טוב	להעתקה
62	זית	230065.731	760647.078	390.9	0.2	2.5	טוב	להעתקה
63	זית	230055.867	760650.525	394.9	0.2	2.5	טוב	להעתקה
64	זית	230052.121	760645.264	394.4	0.2	2.5	טוב	להעתקה
65	זית	230043.319	760643.631	396.48	0.2	2.5	טוב	להעתקה
66	זית	230038.238	760641.726	396.98	0.2	2.5	טוב	להעתקה
67	זית	230080.911	760640.058	385.1	0.2	2.5	טוב	להעתקה
68	זית	230074.696	760637.104	385	0.2	2.5	טוב	להעתקה
69	זית	230068.584	760638.937	386.8	0.2	2.5	טוב	להעתקה
70	שקד	230046.98	760637.308	394.3	0.2	2.5	טוב	להעתקה
71	זית	230041.173	760635.371	495.1	0.2	2.5	טוב	להעתקה
72	זית	230036.894	760630.584	394.1	0.2	2.5	טוב	להעתקה
73	זית	230045.034	760631.078	391.99	0.2	2.5	טוב	להעתקה
74	זית	230047.683	760625.986	390.2	0.2	2.5	טוב	להעתקה
75	זית	230040.959	760625.68	391.8	0.2	2.5	טוב	להעתקה
76	זית	230035.661	760623.134	392.9	0.2	2.5	טוב	להעתקה
77	זית	230048.906	760621.402	388.9	0.2	2.5	טוב	להעתקה
78	זית	230041.571	760618.958	390.1	0.2	2.5	טוב	להעתקה
79	זית	230034.236	760617.837	391.5	0.2	2.5	טוב	להעתקה
80	זית	230031.688	760613.56	390.1	0.2	2.5	טוב	להעתקה
81	זית	230041.876	760610.3	385.2	0.2	2.5	טוב	להעתקה
82	זית	230019.564	760596.856	388.5	0.2	2.5	טוב	להעתקה
83	זית	230035.571	760659.947	402.08	0.3	3	טוב	להעתקה
84	זית	230044.036	760657.879	398.93	0.3	3	טוב	להעתקה
85	זית	230028.329	760656.973	402.98	0.3	3	טוב	להעתקה
86	זית	230049.694	760678.902	401.2	0.3	3	טוב	להעתקה
87	זית	230016.146	760648.92	403.53	0.3	3	טוב	להעתקה
88	זית	230012.378	760659.549	405.2	0.3	3	טוב	להעתקה
89	זית	230041.953	760673.299	401.8	0.3	3	טוב	להעתקה
90	זית	230035.561	760674.167	403.46	0.3	3	טוב	להעתקה
91	זית	230029.878	760680.164	405.1	0.3	3	טוב	להעתקה
92	זית	230040.144	760652.233	399.8	0.15	2	טוב	להעתקה
93	זית	230035.719	760649.358	399.95	0.15	2	טוב	להעתקה
94	זית	230050.951	760661.299	398.4	0.15	2	טוב	להעתקה
95	זית	230049.294	760671.635	400.1	0.15	2	טוב	להעתקה
96	זית	230045.742	760665.244	400	0.15	2	טוב	להעתקה
97	זית	230043.927	760684.037	402.93	0.15	2	טוב	להעתקה
98	זית	230037.929	760685.68	405	0.15	2	טוב	להעתקה
99	זית	230048.426	760690.988	405.05	0.15	2	טוב	להעתקה
100	זית	230055.867	760693.565	405.1	0.15	2	טוב	להעתקה
101	זית	230028.695	760689.268	403.7	0.15	2	טוב	להעתקה
102	זית	230022.696	760663.902	404.5	0.15	2	טוב	להעתקה
103	זית	230008.398	760652.526	405	0.15	2	טוב	להעתקה
104	זית	230005.952	760645.346	403.94	0.15	2	טוב	להעתקה
105	זית	229998.77	760643.689	403.95	0.15	2	טוב	להעתקה
106	זית	230020.58	760655.375	403.61	0.15	2	טוב	להעתקה
107	זית	230025.196	760688.181	407.8	0.25	3	טוב	להעתקה
108	זית	230007.255	760686.078	410	0.25	3	טוב	להעתקה
109	זית	230016.844	760682.243	407.97	0.25	3	טוב	להעתקה
110	זית	230019.381	760673.893	406.8	0.4	4	טוב	להעתקה
111	זית	229998.45	760652.959	406.4	0.4	4	טוב	להעתקה
112	זית	229995.313	760657.714	407.44	0.4	4	טוב	להעתקה
113	זית	230011.46	760668.834	407.6	0.4	4	טוב	להעתקה
114	זית	229998.241	760682.037	410.43	0.45	3.5	טוב	להעתקה
115	זית	230009.312	760675.999	408.5	0.45	3.5	טוב	להעתקה
116	זית	229999.483	760671.276	409.1	0.45	3.5	טוב	להעתקה
117	זית	229991.426	760667.143	409.2	0.45	3.5	טוב	להעתקה
118	זית	229990.54	760676.927	410.45	0.45	3.5	טוב	להעתקה
119	צמחיה	230026.474	760636.895	399.2	0.2	2	טוב	להעתקה
120	צמחיה	230004.625	760637.535	402.02	0.2	2	טוב	להעתקה
121	צמחיה	229997.164	760636.576	402.35	0.2	2	טוב	להעתקה
122	צמחיה	230019.546	760625.814	396.8	0.2	2	טוב	להעתקה
123	צמחיה	230016.455	760613.56	393.95	0.2	2	טוב	להעתקה
124	צמחיה	230013.897	760609.191	393.2	0.2	2	טוב	להעתקה
125	צמחיה	230014.324	760604.929	392.1	0.2	2	טוב	להעתקה
126	צמחיה	230010.806	760618.355	396.1	0.2	2	טוב	להעתקה
127	צמחיה	230001.107	760615.798	396.4	0.2	2	טוב	להעתקה
128	צמחיה	230000.255	760624.215	398.7	0.2	2	טוב	להעתקה
129	צמחיה	229992.581	760625.387	399.2	0.2	2	טוב	להעתקה
130	צמחיה	229992.581	760632.077	401.2	0.2	2	טוב	להעתקה
131	צמחיה	230010.481	760604.479	392.44	0.2	2	טוב	להעתקה
132	צמחיה	230008.325	760603.307	392.53	0.2	2	טוב	להעתקה
133	צמחיה	230015.084	760626.642	397.66	0.2	2	טוב	להעתקה
134	צמחיה	230010.375	760635.273	401.01	0.2	2	טוב	להעתקה
135	צמחיה	230022.443	760644.569	401.85	0.2	2	טוב	להעתקה
136	צמחיה	230009.877	760599.433	390.1	0.2	2	טוב	להעתקה
137	זית	229959.207	760654.54	407.2	0.5	5	טוב	להעתקה
138	זית	229963.292	760639.837	403.8	0.45	3.00-4.00	טוב	להעתקה
139	זית	229974.713	760653.512	407.3	0.45	3.00-4.00	טוב	להעתקה
140	זית	229962.894	760669.444	409.9	0.45	3.00-4.00	טוב	להעתקה
141	זית	229953.2	760668.912	409.25	0.45	3.00-4.00	טוב	להעתקה
142	זית	229973.12	760667.187	408.9	0.45	3.00-4.00	טוב	להעתקה
143	זית	229985.603	760628.153	400.1	0.45	3.00-4.00	טוב	להעתקה
144	זית	229983.744	760637.845	403.45	0.45	3.00-4.00	טוב	להעתקה
145	זית	229955.059	760647.008	405.5	0.45	3.00-4.00	טוב	להעתקה
146	זית	229950.012	760641.164	403.55	0.25	2.5	טוב	להעתקה
147	זית	229943.771	760643.687	404.1	0.25	2.5	טוב	להעתקה
148	זית	229938.674	760637.713	402.1	0.25	2.5	טוב	להעתקה
149	זית	229973.12	760639.837	403.7	0.25	2.5	טוב	להעתקה
150	זית	229972.854	760646.741	405.2	0.25	2.5	טוב	להעתקה
151	זית	229982.017	760649.13	406.5	0.25	2.5	טוב	להעתקה
152	זית	229977.9	760663.338	408.85	0.25	2.5	טוב	להעתקה
153	זית	229969.557	760662.165	407.95	0.25	2.5	טוב	להעתקה
154	זית	229953.352	760678.109	410.9	0.25	2.5	טוב	להעתקה
155	זית	229934.13	760679.667	411.9	0.3	2.5	טוב	להעתקה
156	זית	229945.485	760677.29	411.6	0.3	2.5	טוב	להעתקה
157	זית	229940.629	760671.519	410.7	0.3	2.5	טוב	להעתקה
158	זית	229934.032	760673.168	410.8	0.3	2.5	טוב	להעתקה
159	זית	229947.193	760663.988	408.9	0.3	2.5	טוב	להעתקה
160	זית	229946.616	760669.782	409.95	0.3	2.5	טוב	להעתקה
161	זית	229938.674	760668.696	409.15	0.3	2.5	טוב	להעתקה
162	זית	229935.569	760663.898	408.5	0.3	2.5	טוב	להעתקה
163	זית	229912.594	760677.451	410.7	0.15	1.5	טוב	להעתקה
164	זית	229911.387	760672.768	408.9	0.15	1.5	טוב	להעתקה
165	זית	229912.452	760685.683	411.8	0.15	1.5	טוב	להעתקה
166	זית	229922.886	760685.683	412.5	0.15	1.5	טוב	להעתקה
167	זית	229924.66	760677.309	410.9	0.15	1.5	טוב	להעתקה
168	זית	229926.79	760665.317	408.35	0.15	1.5	טוב	להעתקה
169	זית	229917.039	760666.098	408.2	0.15	1.5	טוב	להעתקה
170	זית	229911.813	760667.446	408.15	0.15	1.5	טוב	להעתקה
171	זית	229917.039	760683.625	411.5	0.15	1.5	טוב	להעתקה
172	זית	229925.727	760659.268	406.8	0.15	1.5	טוב	להעתקה
173	זית	229931.973	760658.417	406.9	0.15	1.5	טוב	להעתקה
174	זית	229938.674	760659.126	407.9	0.15	1.5	טוב	להעתקה
175	זית	229943.542	760652.598	407.3	0.15	1.5	טוב	להעתקה
176	זית	229937.651	760652.598	406.6	0.15	1.5	טוב	להעתקה
177	זית	229933.747	760652.598	406.5	0.15	1.5	טוב	להעתקה
178	זית	229927.927	760652.598	405.9	0.15	1.5	טוב	להעתקה
179	זית	229922.604	760652.598	405.1	0.15	1.5	טוב	להעתקה
180	זית	229931.689	760649.901	405.95	0.15	1.5	טוב	להעתקה
181	זית	229932.542	760636.687	401.5	0.15	1.5	טוב	להעתקה
182	זית	229929.206	760646.763	403.95	0.15	1.5	טוב	להעתקה
183	זית	229924.947	760640.305	401.5	0.15	1.5	טוב	להעתקה
184	זית	229919.827	760645.079	402.3	0.15	1.5	טוב	להעתקה
185	זית	229934.883	760646.314	403.9	0.15	1.5	טוב	להעתקה
186	זית	229925.331	760646.314	403.05	0.15	1.5	טוב	להעתקה
187	זית	229889.443	760696.235	412.3	0.25	2.50-3.00	טוב	להעתקה
188	זית	229887.198	760690.484	410.9	0.25	2.50-3.00	טוב	להעתקה
189	זית	229890.635	760687.609	410.8	0.25	2.50-3.00	טוב	להעתקה
190	זית	229884.702	760685.365	409.3	0.25	2.50-3.00	טוב	להעתקה
191	זית	229892.038	760680.596	409.1	0.25	2.50-3.00	טוב	להעתקה
192	זית	229883.901	760680.596	408.2	0.25	2.50-3.00	טוב	להעתקה
193	זית	229891.407	760674.635	407.45	0.25	2.50-3.00	טוב	להעתקה
194	זית	229901.017	760682.731	410.8	0.25	2.50-3.00	טוב	להעתקה
195	זית	229895.686	760689.502	409.95	0.25	2.50-3.00	טוב	להעתקה
196	זית	229894.009	760695.509	412.25	0.25	2.50-3.00	טוב	להעתקה
197	זית	229903.754	760672.017	407.5	0.25	2.50-3.00	טוב	להעתקה
198	זית	229895.107	760663.094	404.5	0.25	2.50-3.00	טוב	להעתקה
199	זית	229903.545	760658.771	404.5	0.25	2.50-3.00	טוב	להעתקה
200	זית	229901.325	760687.187	411.3	0.25	2.50-3.00	טוב	להעתקה
201	זית	229868.415	760707.933	413.5	0.15-0.20	2.00-2.50	טוב	להעתקה
202	זית	229868.415	760702.559	411.5	0.15-0.20	2.00-2.50	טוב	להעתקה
203	זית	229874.756	760701.319	411.9	0.15-0.20	2.00-2.50	טוב	להעתקה
204	זית	229881.234	760700.423	412.5	0.15-0.20	2.00-2.50	טוב	להעתקה
205	זית	229869.518	760694.704	409.5	0.15-0.20	2.00-2.50	טוב	להעתקה
206	זית	229866.968	760695.945	409.5	0.15-0.20	2.00-2.50	טוב	להעתקה
207	זית	229872.148	760672.867	401.7	0.15	1.5	טוב	להעתקה
208	זית	229862.13	760673.112	400.95	0.15	1.5	טוב	להעתקה
209	זית	229857.614	760680.493	401.4	0.15	1.5	טוב	להעתקה
210	זית	229848.509	760682.222	401.3	0.15	1.5	טוב	להעתקה
211	זית	229840.272	760689.725	401.35	0.15	1.5	טוב	להעתקה
212	זית	229906.383	760649.561	400.1	0.2	2.5	טוב	להעתקה
213	זית	229900.535	760649.818	399.2	0.2	2.5	טוב	להעתקה
214	זית	229893.761	760653.919	399.15	0.2	2.5	טוב	להעתקה
215	זית	229889	760657.311	398.05	0.4	4	טוב	להעתקה
216	זית	229868.085	760659.141	396.5	0.2	2.5	טוב	להעתקה
217	זית	229855.088	760651.087	394.8	0.2	2.5	טוב	להעתקה
218	זית	229857.076	760645.772	393.05	0.2	2.5	טוב	להעתקה
219	זית	229860.137	760651.356	394.85	0.2	2.5	טוב	להעתקה
220	זית	229859.219	760659.256	396.2	0.2	2.5	טוב	להעתקה
221	זית	229846.008	760664.464	396.4	0.2	2.5	טוב	להעתקה
222	זית	229845.04	760671.08	397.05	0.2	2.5	טוב	להעתקה
223	זית	229850.518	760675.429	397.9	0.2	2.5	טוב	להעתקה
224	זית	229857.534	760636.376	390.6	0.30-0.35	3.00-3.50	טוב	להעתקה
225	זית	229861.195	760628.778	388.5	0.30-0.35	3.00-3.50	טוב	להעתקה
226	זית	229863.836	760633.855	389.9	0.30-0.35	3.00-3.50	טוב	להעתקה
227	זית	229862.955	760638.661	990.7	0.30-0.35	3.00-3.50	טוב	להעתקה
228	זית	229869.252	760640.624	391.2	0.30-0.35	3.00-3.50	טוב	להעתקה
229	זית	229870.2	760634.687	389.05	0.30-0.35	3.00-3.50	טוב	להעתקה
230	זית	229875.888	760634.687	390.1	0.30-0.35	3.00-3.50	טוב	להעתקה
231	זית	229877.174	760628.643	388.5	0.30-0.35	3.00-3.50	טוב	להעתקה
232	זית	229882.862	760631.553	390.1	0.30-0.35	3.00-3.50	טוב	להעתקה
233	זית	229882.862	760638.187	391.15	0.30-0.35	3.00-3.50	טוב	להעתקה
234	זית	229878.996	760640.319	391.1	0.30-0.35	3.00-3.50	טוב	להעתקה
235	זית	229872.705	760644.665	391.8	0.30-0.35	3.00-3.50	טוב	להעתקה
236	זית	229891.078	760632.941	391.5	0.30-0.35	3.00-3.50	טוב	להעתקה
237	זית	229889.633	760641.529	392.5	0.30-0.35	3.00-3.50	טוב	להעתקה
238	זית	229881.618	760649.48	392.9	0.30-0.35	3.00-3.50	טוב	להעתקה
239	שקד	229901.939	760625.943	389.1	0.30-0.35	4.50-5.00	טוב	להעתקה
240	זית	229896.554	760642.834	394.35	0.30-0.35	3.00-3.50	טוב	להעתקה
241	זית	229905.709	760635.23	394.5	0.30-0.35	3.00-3.50	טוב	להעתקה
242	זית	229905.843	760641.69	394.9	0.30-0.35	3.00-3.50	טוב	להעתקה
243	זית	229911.093	760638.594	394.8	0.30-0.35	3.00-3.50	טוב	להעתקה
244	זית	229911.901	760634.018	394.5	0.30-0.35	3.00-3.50	טוב	להעתקה
245	זית	229912.038	760628.837	394.25	0.30-0.35	3.00-3.50	טוב	להעתקה
246	זית	229917.039	760636.172	394.8	0.30-0.35	3.00-3.50	טוב	להעתקה
247	זית	229922.94	760631.529	396.5	0.30-0.35	3.00-3.50	טוב	להעתקה
248	זית	229920.786	760634.759	394.9	0.30-0.35	3.00-3.50	טוב	להעתקה
249	זית	229890.449	760620.497	386.9	0.3	2.5	טוב	להעתקה
250	זית	229863.884	760715.146	414.6	0.25	2.5	טוב	להעתקה
251	זית	229856.061	760719.238	414.85	0.25	2.5	טוב	להעתקה
252	זית	229848.712	760719.75	414.5	0.25	2.5	טוב	להעתקה
253	זית	229851.883	760706.774	411.2	0.25	2.5	טוב	להעתקה
254	זית	229845.754	760707.769	410.9	0.25	2.5	טוב	להעתקה
255	זית	229858.86	760702.134	410.95	0.25	2.5	טוב	להעתקה
256	זית	229855.617	760696.685	407.2	0.25	2.5	טוב	להעתקה
257	זית	229850.561	760696.251	406.8	0.25	2.5	טוב	להעתקה
258	זית	229841.361	760698.156	406.15	0.25	2.5	טוב	להעתקה
259	זית	229836.802	760700.394	408.3	0.25	2.5	טוב	להעתקה
260	זית	229837.962	760705.78	408.95	0.25	2.5	טוב	להעתקה
261	זית	229845.588	760701.554	408.5	0.25	2.5	טוב	להעתקה
262	זית	229828.871	760724.818	412.9	0.25-0.35	2.50-3.00	טוב	להעתקה
263	זית	229818.203	760728.238	412.5	0.25-0.35	2.50-3.00	טוב	להעתקה
264	זית	229809.072	760729.791	411.5	0.25-0.35	2.50-3.00	טוב	להעתקה
265	זית	229797.182	760732.721	411.2	0.25-0.35	2.50-3.00	טוב	להעתקה
266	זית	229788.958	760736.873	411.9	0.25-0.35	2.50-3.00	טוב	להעתקה
267	זית	229817.91	760720.368	409.9	0.25-0.35	2.50-3.00	טוב	להעתקה
268	זית	229836.315	760716.008	412.25	0.25-0.35	2.50-3.00	טוב	להעתקה
269	זית	229804.195	760723.738	409.8	0.25-0.35	2.50-3.00	טוב	להעתקה
270	זית	229787.896	760727.643	409.65	0.25-0.35	2.50-3.00	טוב	להעתקה
271	זית	229818.905	760708.104	405.5	0.2	2	טוב	להעתקה
272	זית	229827.516	760699.415	403.95	0.2	2	טוב	להעתקה
273	זית	229811.179	760710.663	405.5	0.2	2	טוב	להעתקה
274	זית	229804.303	760713.577	405.9	0.2	2	טוב	להעתקה
275	זית	229799.423	760715.745	406	0.2	2	טוב	להעתקה
276	זית	229789.845	760718.636	406.8	0.4	3	טוב	להעתקה
277	זית	229776.652	760727.761	408.9	0.25	2.5	טוב	להעתקה
278	זית	229781.35	760721.798	407.7	0.25	2.5	טוב	להעתקה
279	זית	229772.133	760725.412	408.1	0.25	2.5	טוב	להעתקה
280	זית	229770.247	760723.695	407.9	0.25	2.5	טוב	להעתקה
281	זית	229768.429	760734.717	410.1	0.25	2.5	טוב	להעתקה
282	זית	229810.208	760684.268	396.9	0.2	2	טוב	להעתקה
283	זית	229805.309	760684.268	295.9	0.2	2	טוב	להעתקה
284	זית	229812.357	760675.144	394.95	0.2	2	טוב	להעתקה
285	זית	229805.399	760690.05	397.8	0.2	2	טוב	להעתקה
286	זית	229800.339	760690.05	397.4	0.2	2	טוב	להעתקה
287	זית	229793.381	760692.489	397.2	0.2	2	טוב	להעתקה
288	זית	229815.972	760684.991	397.5	0.2	2	טוב	להעתקה
289	זית	229822.537	760689.949	399.9	0.3	3	טוב	להעתקה
290	זית	229813.984	760692.308	400.4	0.3	3	טוב	להעתקה
291	זית	229789.585	760708.028	401.95	0.3	3	טוב	להעתקה
292	זית	229804.495	760700.258	401.4	0.3	3	טוב	להעתקה
293	זית	229799.164	760704.504	402.5	0.3	3	טוב	להעתקה
294	זית	229773.437	760689.87	395.25	0.3	2.50-3.50	טוב	להעתקה
295	זית	229772.865	760679.864	394.25	0.3	2.50-3.50	טוב	להעתקה
296	זית	229777.496	760677.015	394.2	0.3	2.50-3.50	טוב	להעתקה
297	זית	229782.402	760688.293	395.2	0.3	2.50-3.50	טוב	להעתקה
298	זית	229788.398	760676.089	394.1	0.3	2.50-3.50	טוב	להעתקה
299	זית	229819.664	760643.055	389.2	0.3	2.50-3.00	טוב	להעתקה
300	זית	229813.14	760646.125	388.9	0.3	2.50-3.00	טוב	להעתקה
301	זית	229803.29	760647.175	388.65	0.3	2.50-3.00	טוב	להעתקה
302	זית	229797.661	760656.484	389.8	0.3	2.50-3.00	טוב	להעתקה
303	זית	229793.568	760650.729	387.2	0.3	2.50-3.00	טוב	להעתקה
304	זית	229786.276	760650.729	386.5	0.3	2.50-3.00	טוב	להעתקה
305	זית	229788.067	760656.228	387.5	0.3	2.50-3.00	טוב	להעתקה
306	זית	229777.815	760657.515	386.9	0.3	2.50-3.00	טוב	להעתקה
307	חרוב	229772.44	760652.058	385.5	0.4	6	טוב	להעתקה
308	זית	229760.628	760664.754	387.8	0.3	2.50-3.00	טוב	להעתקה
309	זית	229766.661	760664.062	387.9	0.3	2.50-3.00	טוב	להעתקה
310	צמחיה	229766.769	760715.97	405	0.25	2.5	טוב	להעתקה
311	צמחיה	229755.595	760722.827	407.3	0.25	2.5	טוב	להעתקה
312	צמחיה	229743.731	760722.893	406.95	0.25	2.5	טוב	להעתקה
313	צמחיה	229750.32	760720.672	406.8	0.25	2.5	טוב	להעתקה
314	צמחיה	229746.949	760703.382	402.6	0.25	2.5	טוב	להעתקה
315	צמחיה	229761.002	760704.894	400.9	0.25	2.5	טוב	להעתקה
316	צמחיה	229743.961	760712.707	404.6	0.25	2.5	טוב	להעתקה
317	צמחיה	229745.418	760717.915	405.9	0.25	2.5	טוב	להעתקה
318	צמחיה	229760.892	760719.217	406.5	0.25	2.5	טוב	להעתקה
319	צמחיה	229760.892	760711.558	403.95	0.25	2.5	טוב	להעתקה
320	צמחיה	229753.772	760708.913	403.5	0.25	2.5	טוב	להעתקה
321	צמחיה	229753.772	760712.209	404.2	0.25	2.5	טוב	להעתקה
322	צמחיה	229753.384	760702.979	401.1	0.25	2.5	טוב	להעתקה
323	צמחיה	229756.372	760717.762	405.9	0.25	2.5	טוב	להעתקה
324	צמחיה	229750.255	760716.854	405.9	0.25	2.5	טוב	להעתקה
325	זית	229738.577	760719.677	406.35	0.35	3	טוב	להעתקה
326	זית	229735.513	760718.375	406.1	0.35	3	טוב	להעתקה
327	זית	229728.694	760718.9	406.2	0.35	3	טוב	להעתקה
328	זית	229721.646	760718.9	406.2	0.35	3	טוב	להעתקה
329	זית	229721.646	760714.851	405.1	0.35	3	טוב	להעתקה
330	זית	229726.396	760713.932	404.95	0.35	3	טוב	להעתקה
331	זית	229734.287	760714.457	405.1	0.35	3	טוב	להעתקה
332	זית	229740.11	760705.507	402.9	0.35	3	טוב	להעתקה
333	זית	229738.347	760709.949	403.95	0.35	3	טוב	להעתקה
334	זית	229733.547	760705.043	402.5	0.35	3	טוב	להעתקה
335	זית	229727.066	760707.008	402.9	0.35	3	טוב	להעתקה
336	זית	229731.376	760708.954	403.5	0.35	3	טוב	להעתקה
337	זית	229722.029	760705.507	401.9	0.35	3	טוב	להעתקה
338	זית	229715.106	760716.854	405.5	0.25	2.5	טוב	להעתקה
339	זית	229710.905	760716.854	405.5	0.25	2.5	טוב	להעתקה
340	זית	229705.3	760714.312	404.5	0.25	2.5	טוב	להעתקה
341	זית	229706.296	760710.559	402.9	0.25	2.5	טוב	להעתקה
342	זית	229704.573	760706.076	401.6	0.25	2.5	טוב	להעתקה
343	זית	229705.147	760701.062	399.95	0.25	2.5	טוב	להעתקה
344	זית	229709.054	760701.587	400.1	0.25	2.5	טוב	להעתקה
345	זית	229710.905	760711.44	402.98	0.25	2.5	טוב	להעתקה
346	זית	229716.42	760708.486	402.4	0.25	2.5	טוב	להעתקה
347	זית	229743.409	760665.706	386.4	0.4	5	טוב	להעתקה
348	זית	229728.113	760669.645	386.4	0.2	2	טוב	להעתקה
349	זית	229738.111	760667.884	386.5	0.2	2	טוב	להעתקה
350	זית	229750.606	760667.237	386.8	0.2	2	טוב	להעתקה
351	זית	229754.658	760653.423	384.5	0.3	3	טוב	להעתקה
352	זית	229740.44	760658.552	383.25	0.3	3	טוב	להעתקה
353	זית	229733.005	760660.334	383.6	0.3	3	טוב	להעתקה
354	זית	229726.092	760660.858	383.5	0.3	3	טוב	להעתקה
355	שקד	229724.97	760647.915	381	0.4	5	טוב	להעתקה
356	שקד	229720.22	760668.15	385.9	0.4	5	טוב	להעתקה
357	זית	229680.031	760731.945	406.98	0.35-0.40	3.00-4.00	טוב	להעתקה
358	זית	229672.297	760732.47	405.98	0.35-0.40	3.00-4.00	טוב	להעתקה
359	זית	229662.22	760732.995	405.8	0.35-0.40	3.00-4.00	טוב	להעתקה
360	זית	229655.976	760736.982	405.5	0.35-0.40	3.00-4.00	טוב	להעתקה
361	זית	229672.935	760737.507	407.5	0.35-0.40	3.00-4.00	טוב	להעתקה
362	זית	229663.072	760738.259	406.95	0.35-0.40	3.00-4.00	טוב	להעתקה
363	זית	229650.866	760729.604	402.9	0.35-0.40	3.00-4.00	טוב	להעתקה
364	זית	229658.317	760725.915	402.75	0.35-0.40	3.00-4.00	טוב	להעתקה
365	זית	229657.04	760720.189	400.85	0.35-0.40	3.00-4.00	טוב	להעתקה
366	זית	229650.725	760720.694	400.8	0.35-0.40	3.00-4.00	טוב	להעתקה
367	זית	229650.725	760713.216	398.9	0.35-0.40	3.00-4.00	טוב	להעתקה
368	זית	229640.686	760714.978	399.9	0.35-0.40	3.00-4.00	טוב	להעתקה
369	זית	229682.916	760711.575	402.5	0.35-0.40	3.00-4.00	טוב	להעתקה
370	זית	229678.128	760714.184	402.5	0.35-0.40	3.00-4.00	טוב	להעתקה
371	זית	229689.134	760717.02	403.9	0.35-0.40	3.00-4.00	טוב	להעתקה
372	זית	229698.665	760714.184	404.3	0.35-0.40	3.00-4.00	טוב	להעתקה
373	זית	229696.282	760708.513	402.5	0.35-0.40	3.00-4.00	טוב	להעתקה
374	זית	229696.282	760702.841	400.85	0.35-0.40	3.00-4.00	טוב	להעתקה
375	זית	229694.58	760693.199	397.5	0.35-0.40	3.00-4.00	טוב	להעתקה
376	זית	229686.658	760693.724	397.7	0.35-0.40	3.00-4.00	טוב	להעתקה
377	זית	229671.448	760700.119	397.9	0.35-0.40	3.00-4.00	טוב	להעתקה
378	זית	229672.569	760710.214	400.5	0.35-0.40	3.00-4.00	טוב	להעתקה
379	זית	229666.782	760710.739	399.2	0.35-0.40	3.00-4.00	טוב	להעתקה
380	זית	229684.399	760717.361	401.15	0.35-0.40	3.00-4.00	טוב	להעתקה
381	זית	229658.272	760715.546	399.35	0.35-0.40	3.00-4.00	טוב	להעתקה
382	זית	229662.252	760710.441	398.7	0.35-0.40	3.00-4.00	טוב	להעתקה
383	זית	229668.778	760722.021	402.9	0.35-0.40	3.00-4.00	טוב	להעתקה
384	זית	229676.261	760727.367	406.1	0.35-0.40	3.00-4.00	טוב	להעתקה
385	זית	229689.485	760710.265	402.7	0.35-0.40	3.00-4.00	טוב	להעתקה
386	זית	229689.485	760703.273	400.8	0.35-0.40	3.00-4.00	טוב	להעתקה
387	שקד	229665.639	760680.283	392.25	0.4	5	טוב	להעתקה
388	זית	229652.761	760686.21	392.5	0.25	2.5	טוב	להעתקה
389	זית	229645.808	760687.951	392.7	0.25	2.5	טוב	להעתקה
390	זית	229665.639	760686.877	393.5	0.25	2.5	טוב	להעתקה
391	זית	229681.812	760678.803	392.3	0.25	2.5	טוב	להעתקה
392	זית	229674.434	760679.818	392.6	0.25	2.5	טוב	להעתקה
393	זית	229680.893	760685.632	394.5	0.25	2.5	טוב	להעתקה
394	זית	229662.385	760698.564	396.2	0.25	2.5	טוב	להעתקה
395	זית	229655.074	760701.948	395.9	0.25	2.5	טוב	להעתקה
396	זית	229649.726	760699.579	395.1	0.25	2.5	טוב	להעתקה
397	זית	229624.78	760672.663	386.8	0.3	3	טוב	להעתקה
398	זית	229630.454	760672.203	386.4	0.3	3	טוב	להעתקה
399	זית	229647.767	760668.686	384.5	0.3	3	טוב	להעתקה
400	זית	229640.121	760676.35	388.35	0.3	3	טוב	להעתקה
401	זית	229662.112	760658.869	381.5	0.3	3	טוב	להעתקה
402	זית	229659.617	760664.649	383.8	0.3	3	טוב	להעתקה
403	זית	229672.792	760669.212	388.3	0.3	3	טוב	להעתקה
404	זית	229678.443	760669.119	388.2	0.3	3	טוב	להעתקה
405	זית	229684.048	760670.239	388.2	0.3	3	טוב	להעתקה
406	זית	229677.463	760660.154	383.2	0.3	3	טוב	להעתקה
407	זית	229685.18	760660.476	383.45	0.3	3	טוב	להעתקה
408	זית	229684.893	760648.323	375.8	0.3	3	טוב	להעתקה
409	זית	229670.395	760654.696	380	0.3	3	טוב	להעתקה
410	תאנה	229639.747	760658.449	380.5	0.4	4	טוב	להעתקה
411	זית	229641.652	760663.956	381.9	0.25	2	טוב	להעתקה
412	זית	229648.29	760661.13	381.25	0.25	2	טוב	להעתקה
413	זית	229652.562	760660.87	380.9	0.25	2	טוב	להעתקה
414	זית	229655.744	760658.005	379.4	0.25	2	טוב	להעתקה
415	זית	229681.037	760653.102	379.9	0.25	2	טוב	להעתקה
416	זית	229665.639	760667.391	387.5	0.25	2	טוב	להעתקה
417	זית	229658.022	760672.644	387.95	0.25	2	טוב	להעתקה
418	זית	229647.619	760674.412	387.5	0.25	2	טוב	להעתקה
419	זית	229619.129	760672.375	387.4	0.25	2	טוב	להעתקה
420	זית	229612.505	760679.521	390.9	0.25	2	טוב	להעתקה
421	זית	229601.074	760696.791	396.9	0.4	4	טוב	להעתקה
422	זית	229604.511	760691.201	395.4	0.4	4	טוב	להעתקה
423	זית	229612.236	760690.006	394.9	0.4	4	טוב	להעתקה
424	זית	229621.072	760688.457	394.2	0.4	4	טוב	להעתקה
425	זית	229627.96	760688.982	393.8	0.4	4	טוב	להעתקה
426	זית	229636.78	760688.405	393.2	0.4	4	טוב	להעתקה
427	זית	229618.764	760695.535	395.25	0.4	4	טוב	להעתקה
428	זית	229624.311	760723.625	402.1	0.25-0.30	2.00-3.00	טוב	להעתקה
429	זית	229600.353	760712.263	401.8	0.25-0.30	2.00-3.00	טוב	להעתקה
430	זית	229606.504	760709.328	400	0.25-0.30	2.00-3.00	טוב	להעתקה
431	זית	229606.504	760702.052	398.05	0.25-0.30	2.00-3.00	טוב	להעתקה
432	זית	229612.908	760708.892	398.9	0.25-0.30	2.00-3.00	טוב	להעתקה
433	זית	229619.223	760701.789	397.25	0.25-0.30	2.00-3.00	טוב	להעתקה
434	זית	229619.223	760720.03	401.9	0.25-0.30	2.00-3.00	טוב	להעתקה
435	זית	229614.662	760722.748	402.7	0.25-0.30	2.00-3.00	טוב	להעתקה
436	זית	229607.382	760717.399	402.5	0.25-0.30	2.00-3.00	טוב	להעתקה
437	זית	229628.521	760727.747	402.75	0.25-0.30	2.00-3.00	טוב	להעתקה
438	זית	229628.542	760722.372	401.7	0.25-0.30	2.00-3.00	טוב	להעתקה
439	זית	229625.627	760717.925	401.45	0.25-0.30	2.00-3.00	טוב	להעתקה
440	זית	229621.466	760708.478	398.5	0.25-0.30	2.00-3.00	טוב	להעתקה
441	זית	229602.801	760702.142	398.4	0.25-0.30	2.00-3.00	טוב	להעתקה
442	זית	230271.621	760761.304	415.9	0.35-0.40	4.50-5.00	טוב	להעתקה
443	זית	230258.752	760760.093	416.5	0.35-0.40	4.50-5.00	טוב	להעתקה
444	זית	230206.255	760748.74	418.8	0.25	2.5	טוב	להעתקה
445	זית	230210.162	760751.498	418.95	0.25	2.5	טוב	להעתקה
446	זית	230215.092	760745.818	417.5	0.25	2.5	טוב	להעתקה
447	זית	230207.858	760743.943	418.2	0.25	2.5	טוב	להעתקה
448	זית	230219.69	760751.278	417.8	0.25	2.5	טוב	להעתקה
449	זית	230224.574	760749.222	417.5	0.25	2.5	טוב	להעתקה
450	זית	230233.385	760749.745	417.5	0.25	2.5	טוב	להעתקה
451	זית	230242.433	760752.633	417.4	0.25	2.5	טוב	להעתקה
452	זית	230248.761	760753.262	415.5	0.25	2.5	טוב	להעתקה
453	זית	230254.329	760755.392	415.2	0.25	2.5	טוב	להעתקה
454	זית	230260.498	760755.917	415	0.25	2.5	טוב	להעתקה
455	זית	230265.296	760758.934	414.9	0.25	2.5	טוב	להעתקה
456	זית	230239.983	760738.23	410.04	0.25-0.30	2.50-3.50	טוב	להעתקה
457	זית	230246.654	760740.049	410.08	0.25-0.30	2.50-3.50	טוב	להעתקה
458	זית	230250.658	760744.05	410.5	0.25-0.30	2.50-3.50	טוב	להעתקה
459	זית	230252.354	760741.14	410.13	0.25-0.30	2.50-3.50	טוב	להעתקה
460	זית	230258.418	760741.865	410.15	0.25-0.30	2.50-3.50	טוב	להעתקה
461	זית	230260.116	760745.99	411.1	0.25-0.30	2.50-3.50	טוב	להעתקה
462	זית	230265.453	760741.868	410.1	0.25-0.30	2.50-3.50	טוב	להעתקה
463	זית	230267.515	760746.96	411.4	0.25-0.30	2.50-3.50	טוב	להעתקה
464	זית	230286.718	760756.772	414.2	0.20-0.30	2.50-3.00	טוב	להעתקה
465	זית	230290.934	760760.001	415.9	0.20-0.30	2.50-3.00	טוב	להעתקה
466	זית	230294.253	760763.365	415.5	0.20-0.30	2.50-3.00	טוב	להעתקה
467	זית	230294.253	760759.329	414.8	0.20-0.30	2.50-3.00	טוב	להעתקה
468	זית	230301.79	760763.716	415.2	0.20-0.30	2.50-3.00	טוב	להעתקה
469	זית	230301.79	760760.27	414.3	0.20-0.30	2.50-3.00	טוב	להעתקה
470	זית	230309.595	760764.711	415.6	0.20-0.30	2.50-3.00	טוב	להעתקה
471	זית	230309.581	760760.215	414	0.20-0.30	2.50-3.00	טוב	להעתקה
472	זית	230316.728	760764.441	415	0.20-0.30	2.50-3.00	טוב	להעתקה
473	זית	230316.728	760759.329	413.8	0.20-0.30	2.50-3.00	טוב	להעתקה
474	זית	230322.112	760760.004	413.95	0.20-0.30	2.50-3.00	טוב	להעתקה
475	זית	230322.112	760764.307	414.95	0.20-0.30	2.50-3.00	טוב	להעתקה
476	זית	230329.379	760764.832	415	0.20-0.30	2.50-3.00	טוב	להעתקה
477	זית	230335.805	760760.104	413.8	0.20-0.30	2.50-3.00	טוב	להעתקה
478	זית	230340.146	760765.652	415.1	0.20-0.30	2.50-3.00	טוב	להעתקה
479	זית	230342.703	760760.136	413.8	0.20-0.30	2.50-3.00	טוב	להעתקה
480	זית	230346.472	760765.652	415.2	0.20-0.30	2.50-3.00	טוב	להעתקה
481	זית	230352.857	760766.177	415.1	0.20-0.30	2.50-3.00	טוב	להעתקה
482	זית	230359.721	760766.061	415.1	0.20-0.30	2.50-3.00	טוב	להעתקה
483	זית	230363.088	760761.352	414.4	0.20-0.30	2.50-3.00	טוב	להעתקה
484	זית	230365.778	760765.523	415	0.20-0.30	2.50-3.00	טוב	להעתקה
485	זית	230370.084	760761.352	414.5	0.20-0.30	2.50-3.00	טוב	להעתקה
486	זית	230374.122	760766.061	415.5	0.20-0.30	2.50-3.00	טוב	להעתקה
487	זית	230378.967	760766.586	415.5	0.20-0.30	2.50-3.00	טוב	להעתקה
488	זית	230386.1	760765.523	415.05	0.20-0.30	2.50-3.00	טוב	להעתקה
489	זית	230381.659	760762.025	414.5	0.20-0.30	2.50-3.00	טוב	להעתקה
490	זית	230375.205	760758.422	414	0.20-0.30	2.50-3.00	טוב	להעתקה
491	שקד	230381.737	760757.907	411.5	0.15	3	טוב	להעתקה
492	שקד	230389.79	760766.026	414.2	0.15	3	טוב	להעתקה
493	שקד	230372.932	760782.431	418.5	0.15	3	טוב	להעתקה
494	זית	230355.072	760772.737	416.75	0.15	2.5	טוב	להעתקה
495	זית	230385.372	760773.309	417	0.15	2.5	טוב	להעתקה
496	זית	230374.416	760773.323	417.25	0.15	2.5	טוב	להעתקה
497	זית	230382.592	760773.848	417.4	0.15	2.5	טוב	להעתקה
498	זית	230387.078	760774.373	417.5	0.15	2.5	טוב	להעתקה
499	שקד	230272.056	760777.31	420.5	0.4	4	טוב	להעתקה
500	זית	230226.953	760722.884	405.5	0.2	2.0-2.50	טוב	להעתקה
501	זית	230225.875	760729.112	408.8	0.2	2.0-2.50	טוב	להעתקה
502	זית	230219.163	760727.016	409.4	0.2	2.0-2.50	טוב	להעתקה
503	זית	230219.283	760720.788	405.9	0.2	2.0-2.50	טוב	להעתקה
504	זית	230211.612	760720.907	406.9	0.2	2.0-2.50	טוב	להעתקה
505	זית	230209.814	760726.717	410.1	0.2	2.0-2.50	טוב	להעתקה
506	זית	230206.338	760722.764	408.45	0.2	2.0-2.50	טוב	להעתקה
507	זית	230199.686	760720.308	407.9	0.2	2.0-2.50	טוב	להעתקה

מספר התוכנית ג/20442

רמת דיוק הקו הכחול והקדסטר 3
1 = מדידה גרפית
2 = קו כחול (בלבד) ברמה אנליטית
3 = מדידה אנליטית מלאה ברמת הציר

ז. המדידה המקורית
הריני מצהיר בזאת כי מדידת המפה הטופוגרפית/המצבית המהווה רקע לתוכנית זו, נערכה על ידי ו
ביום 15.05.2013
והיא הוכנה לפי הוראות נוהל מבא"ת ובהתאם להוראות החוק ותקנות המודדים שבתוקף.

שם המודד קשקוש עלי
מספר רישיון 1199
חתימה ______ תאריך 15.05.2013