


תפוצה		
סמ	כמות	חומר

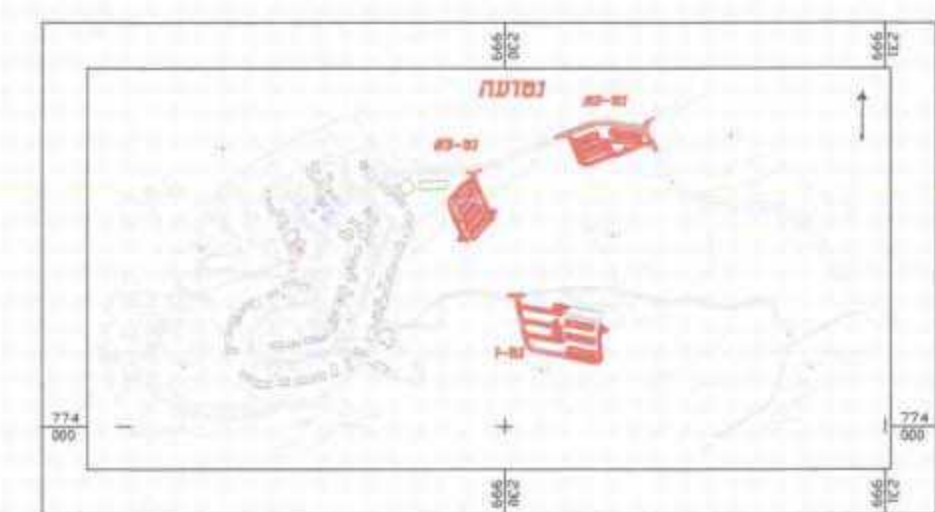

**הערות:**

**מקרא:**  
סימנים שחורים

- גבול תוכנית
- קו סים
- נקוד
- מכר אגרות בוב
- מגור
- מדח
- מר מים
- מקטף דרוח
- מעבר מים
- סאם נוסים
- קו סים (ס3)
- קו ביוב

**שינויים ותוספות**


מס	מחיר	תאריך	תיאור
10			
9			
8			
7			
6			
5			
4			
3			
2			
1			

**לעיון**

לעיון  למכרז  לביצוע

**M. ROSENTHAL CONSULTING ENGINEERS**  
 Agricultural, Civil & Environmental Eng.  
 תוכנית 14, חומת 51, עמ"מ 34950  
 20100, חיפה 20105  
 (072) 4928-921  
 (072) 4928-922  
 e-mail: mro@me.co.il

**תיק פרויקטים**  
**נסועה - נספח לתב"ע ג'13/2041**  
**נספח מים, ביוב וניקוז**  
**תנוחה נט-2 א2-נט-3**  
 01.19

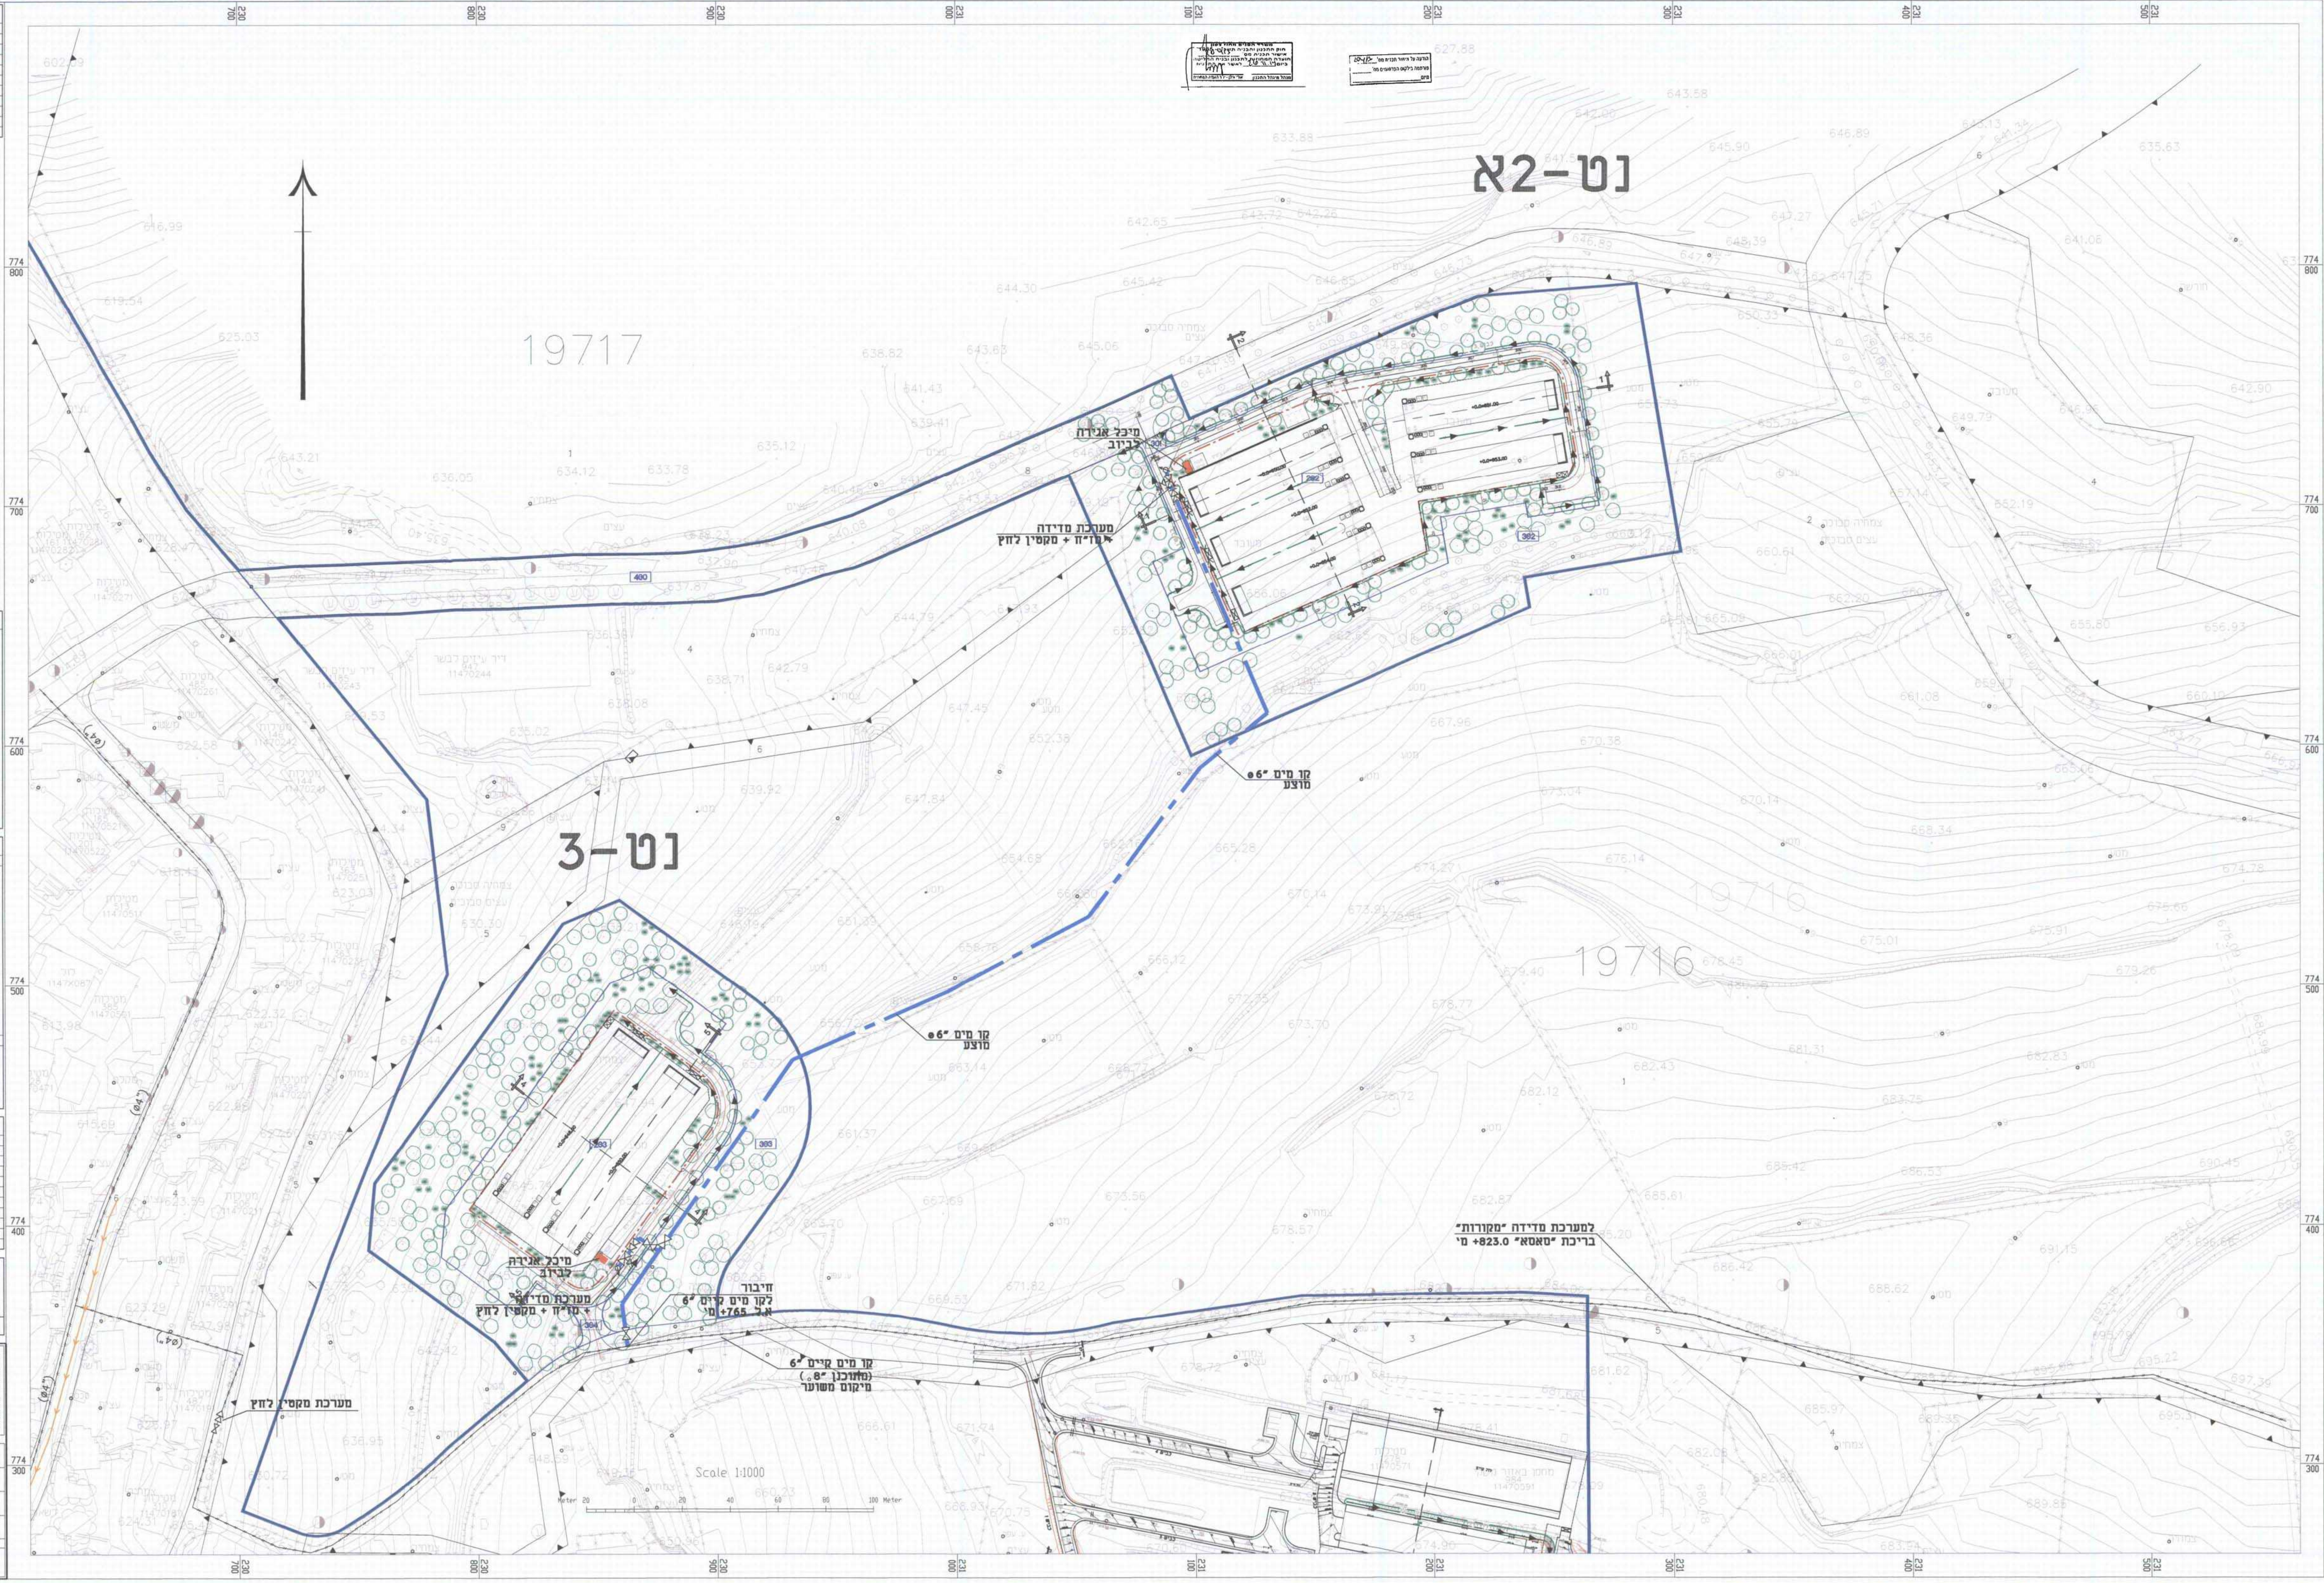

19717

נט-3

נט-2 א

19716

מיכל אגרות  
 משרכת מדידה  
 קו מים 6" מקטין לחץ

קו מים 6"  
 מקטין לחץ  
 765.5

קו מים 6"  
 מקטין לחץ  
 מקום משוער

משרכת מדידה 'מקורות'  
 בריכת 'סמאס' +823.0 מ'

