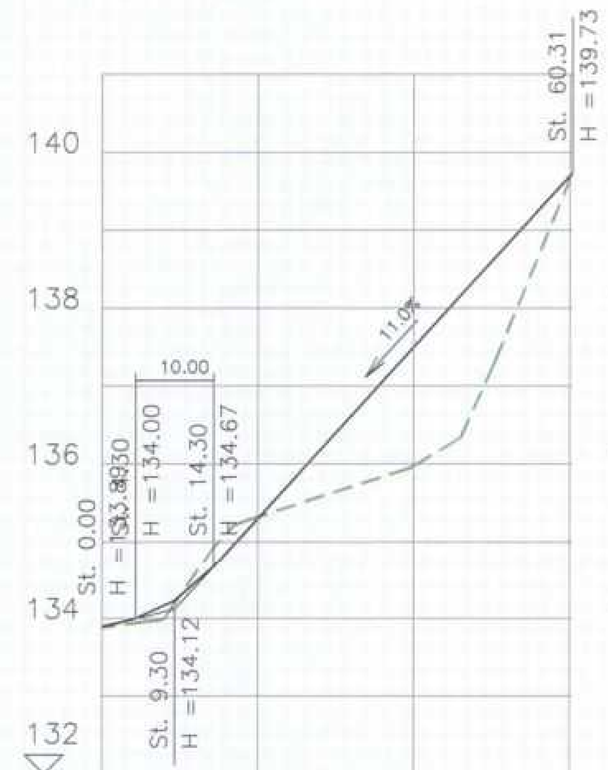

מצב מתוכנן	133.89	134.00	134.67	135.30		137.50				139.70	
שיפוע	2.5% 4.3	L=10.00 r=117.13 f=0.11		11.0% 46.0							
מצב קיים	133.89	133.95	134.13	134.92	135.32	135.98	136.34	137.29	139.65		
מרחק רץ	0.00	20	20.00	20	40.00	20	60.00				
מס' חתך	1	2	3	4							
תוואי אופקי	60.31										

1:100/1:1000

חתך לאורך

כביש Road1

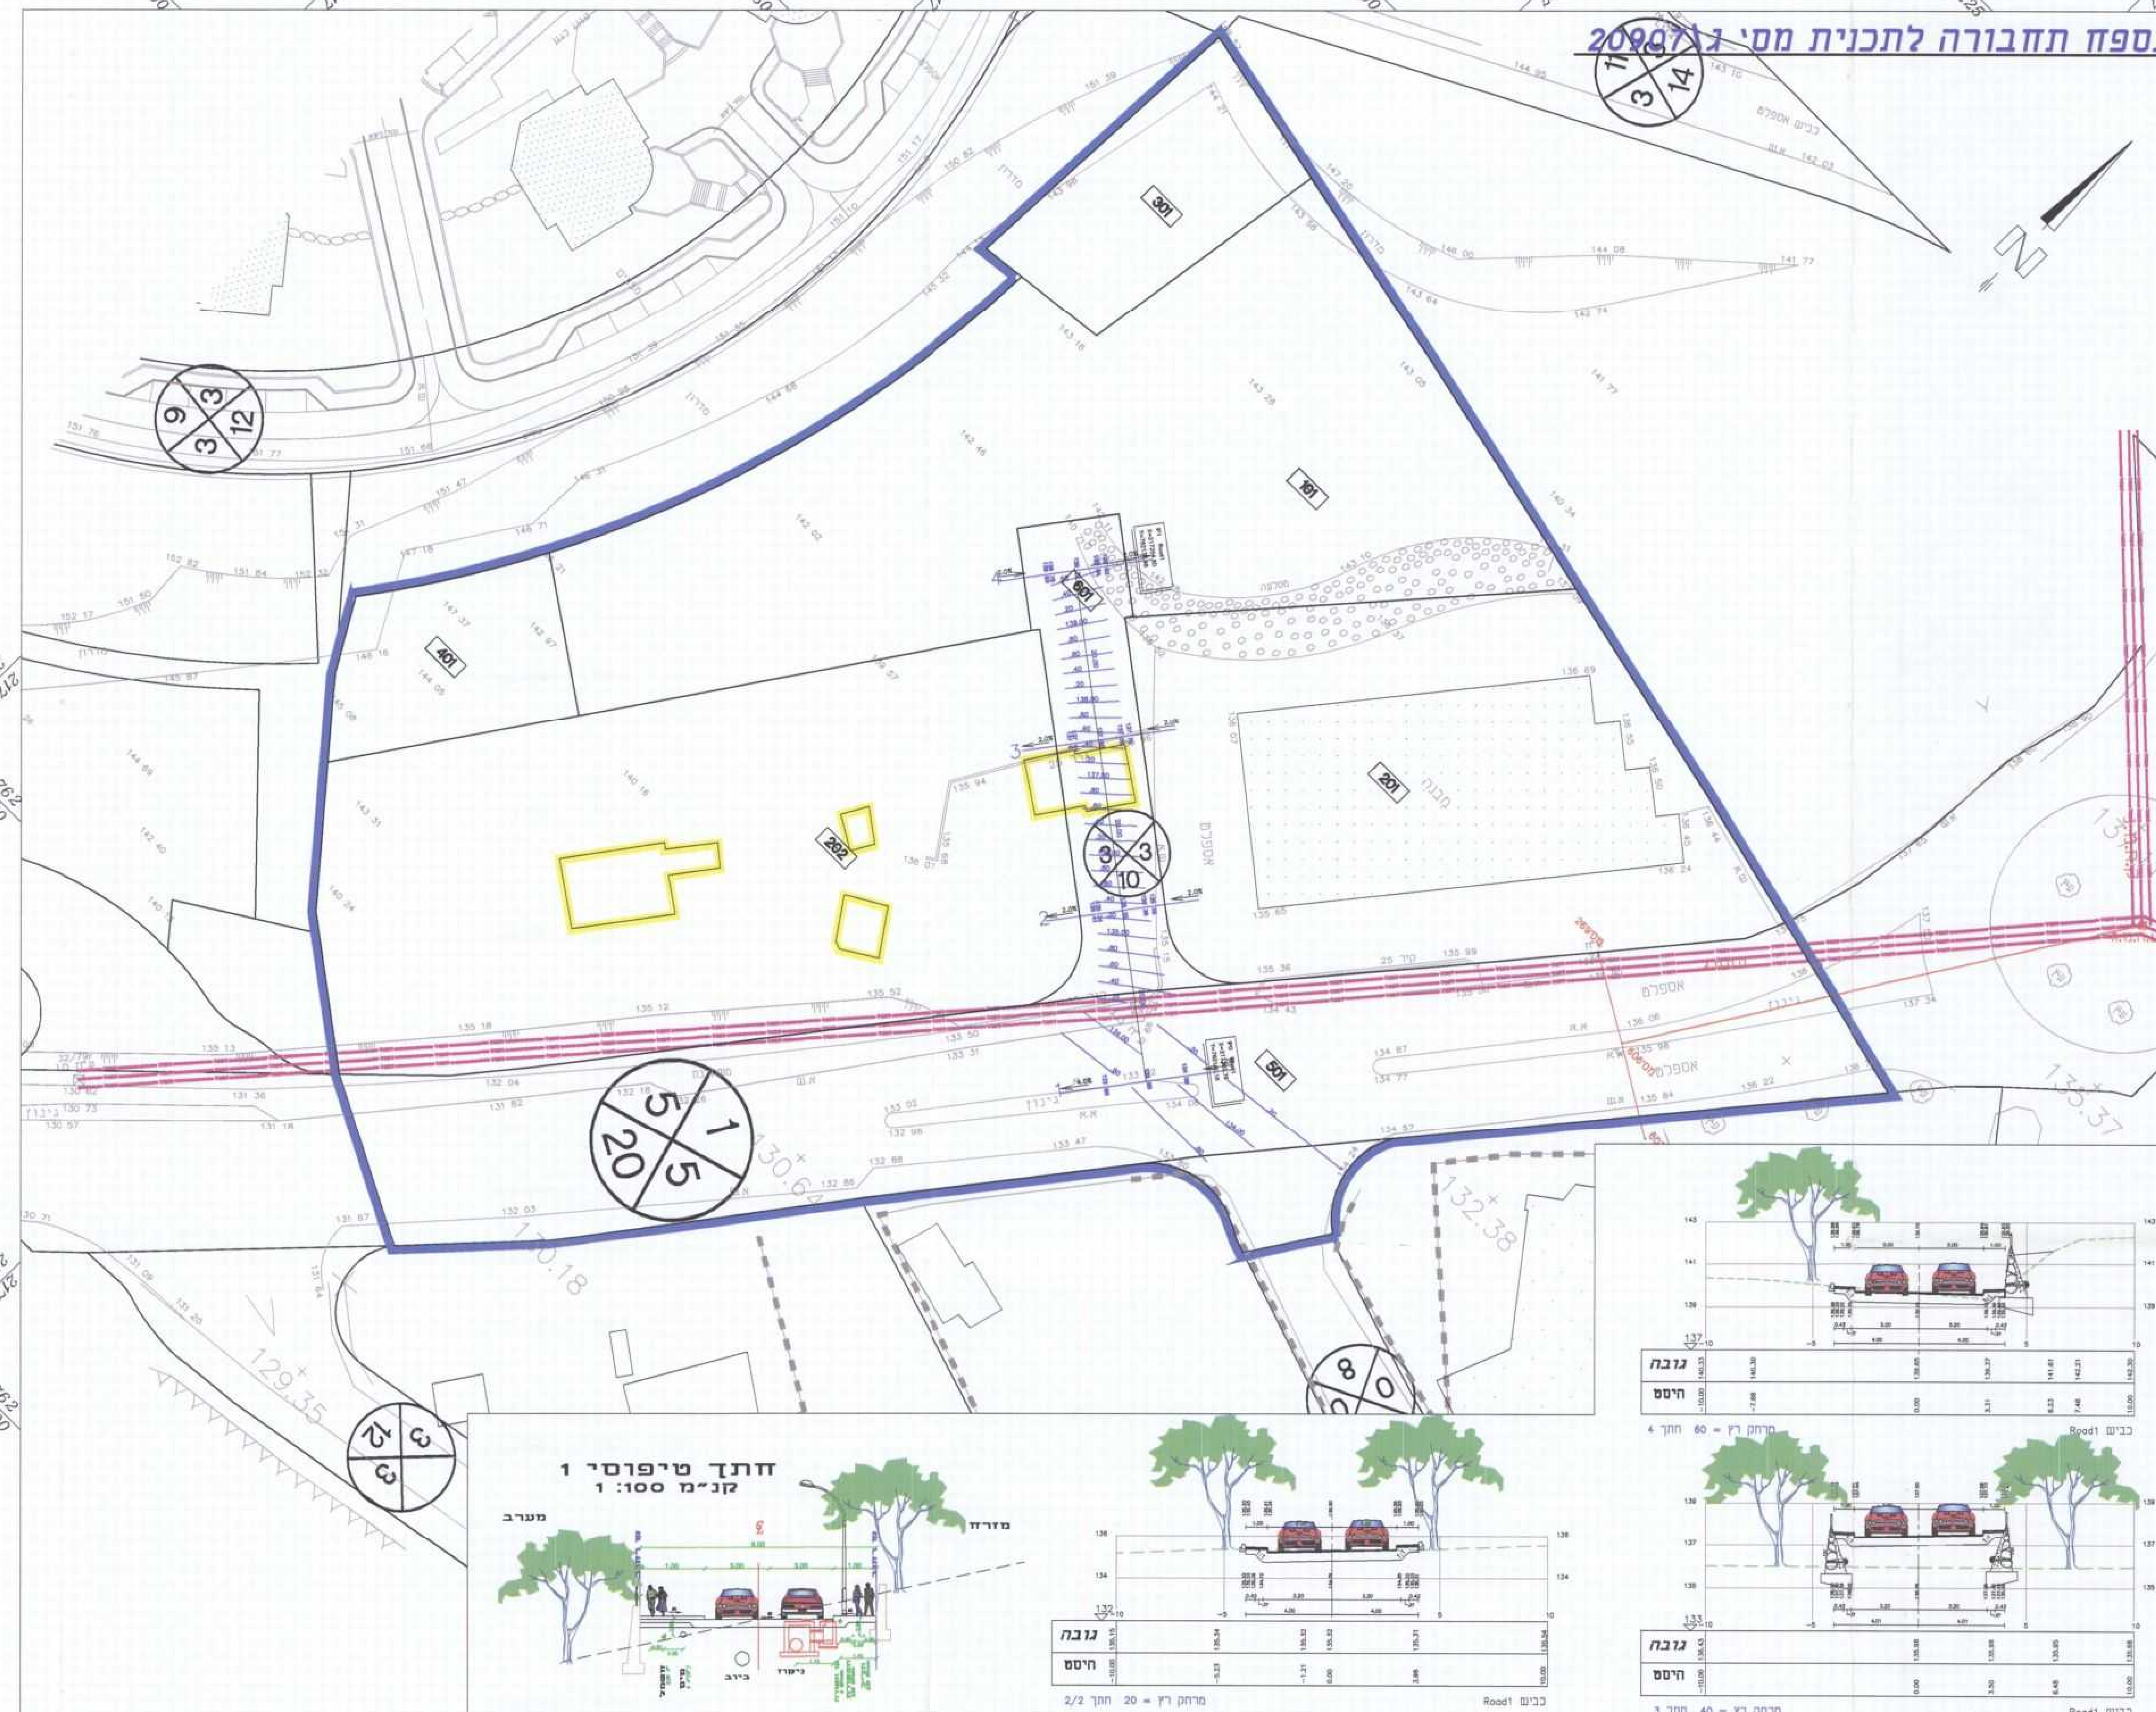

משרד הפנים
מחוז הצפון ועדה מחוזית
28-10-2014
נתקבל
נצרת עילית

משרד הפנים מחוז צפון
חוק התכנון והבניה תשכ"ה- 1965
אישור תכנית מס' 20907
הועדה המחוזית לתכנון ובניה החליטה
ביום 6/8/14 לאשר את התכנית
מנהל מינהל התכנון
אורי אילן - יו"ר הועדה המחוזית

הודעה על אישור תכנית מס' 20907
פורסמה בילקוט הפרסומים מס' ____
מיום ____

מקרא:

- מדרכה מתוכננת
- אבן שפה מתוכננת
- קיר תומך מתוכנן
- מספר חתך / ציר מתוכנן / רום מתוכנן
- קו גובה מתוכנן: כל מטר / כל 20 ס"מ

מספר	תאריך	תיאור השינויים	אישור

פרוייקט:

הסדרת חלקה 15 מגוש 18886 ירכא

תכנית מפורטת ג\20907

שם התוכנית:

נספח תחבורה
+חתכים לאורך
+חתכים לרוחב

חיזום:

מולא איוב

שלב תכנון: ראשוני ● | מוקדם ○ | מפורט ○

מטרה: לעיון ○ | לאישור ● | למכרז ○ | לביצוע ○

תכנן:	שרטט:	אישר:
פ. אבוריים	ק. סאהרה	פ. אבוריים

קנ"מ:	תאריך:
1:500+1:100/1000	21/09/2014

שם קובץ:	מס' גיליון:
D:/nwst2006/tn-g	14.01

פ.א.א.ר..
יעוץ בתכנון בניה ותשתיות בע"מ
E-mail: Fouri3@bezeqint.net

פ.א.א.ר יעוץ בתכנון
בניה וכבישים בע"מ
מס' החברה 512916313