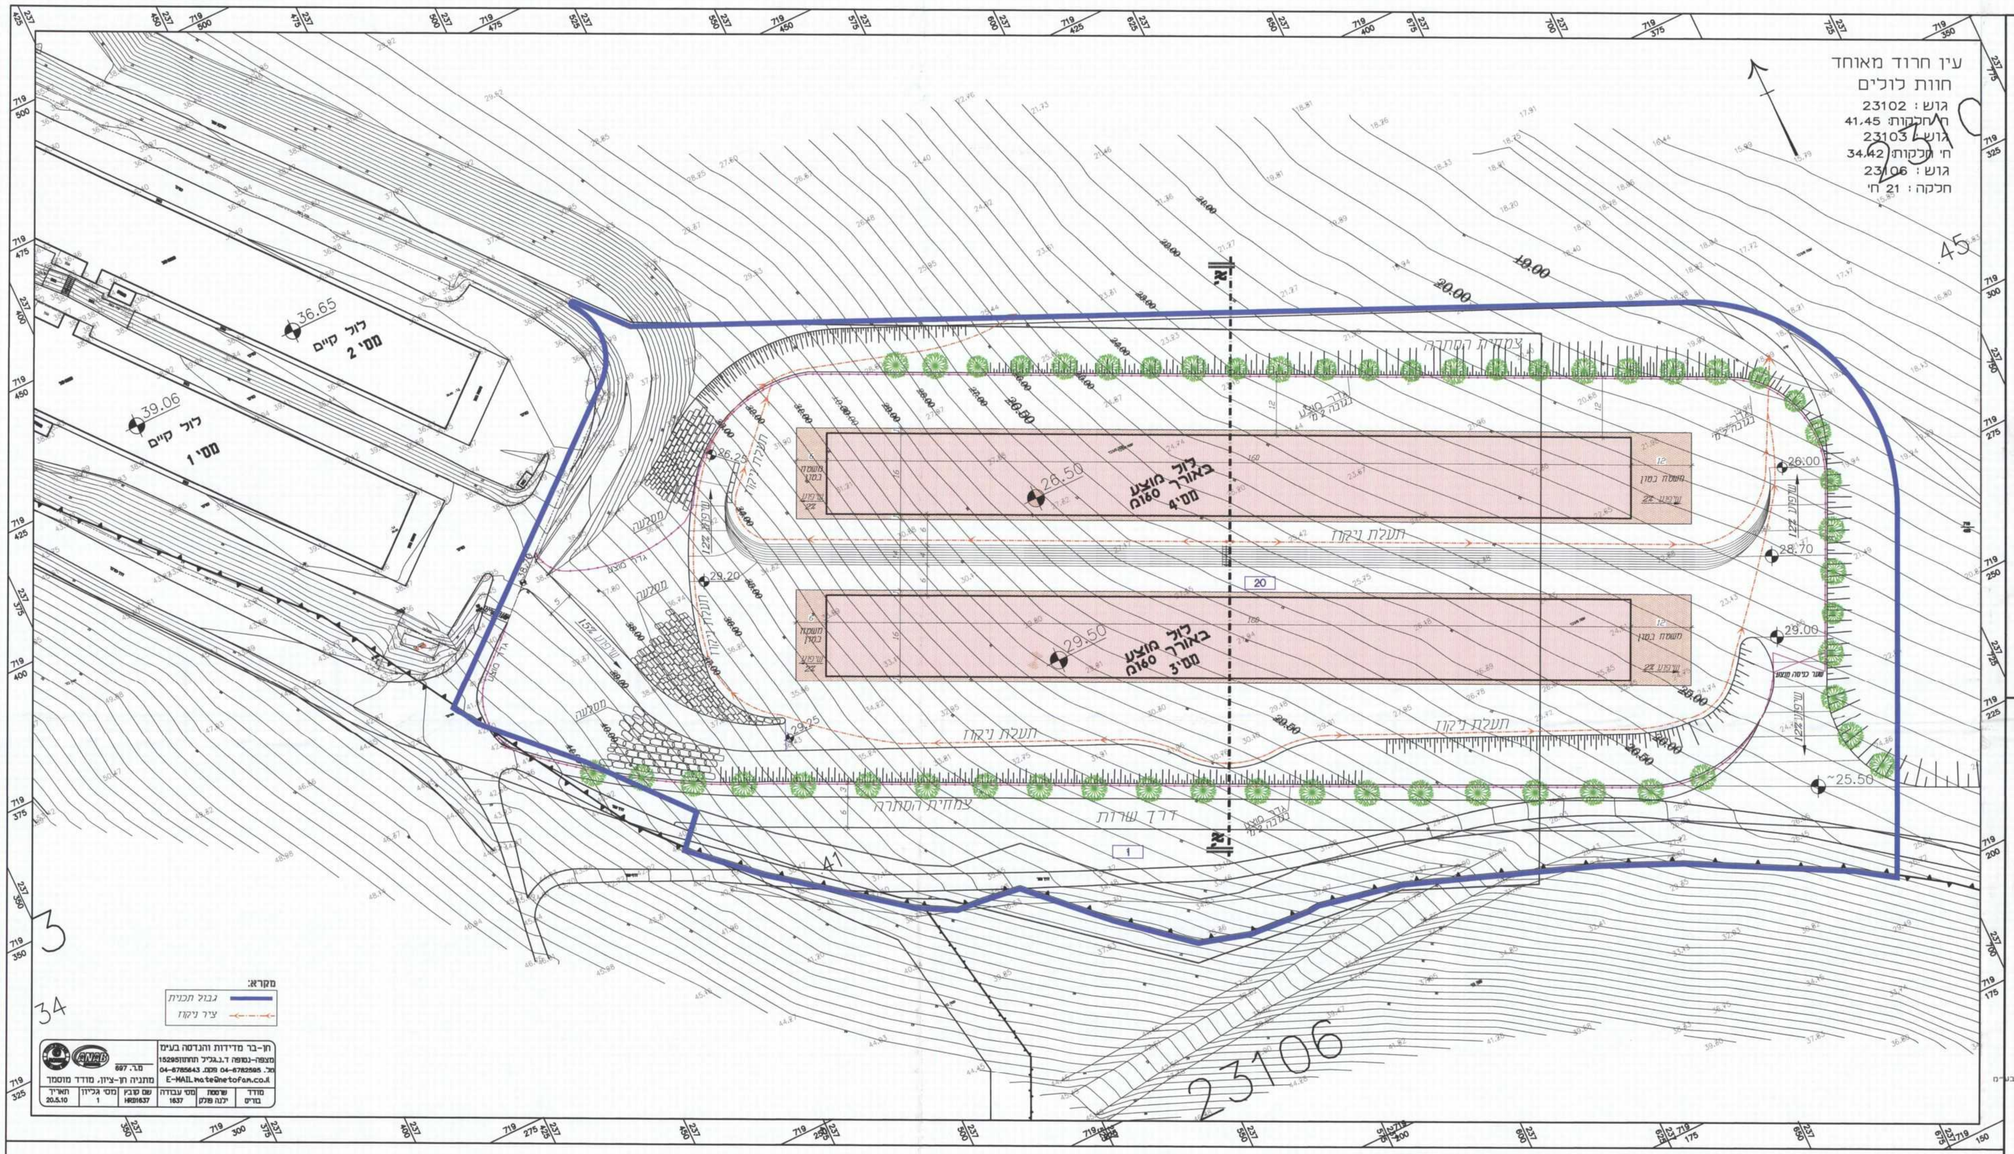

חן-בר מדידות והנדסה בע"מ
מצפה-נטופה ד.נ.גליל התחתון 15295
מס. 04-6782595 פקס. 04-6785643
E-MAIL:hate@netofam.co.il
מה. 697

מודד	שרטט	מס עבודה	שם קובץ	מס' גליון	תאריך
בורים	ילנה פלגן	1637	H6261637	1	20.5.10

מתנה חן-ציון, מודד מוסמך

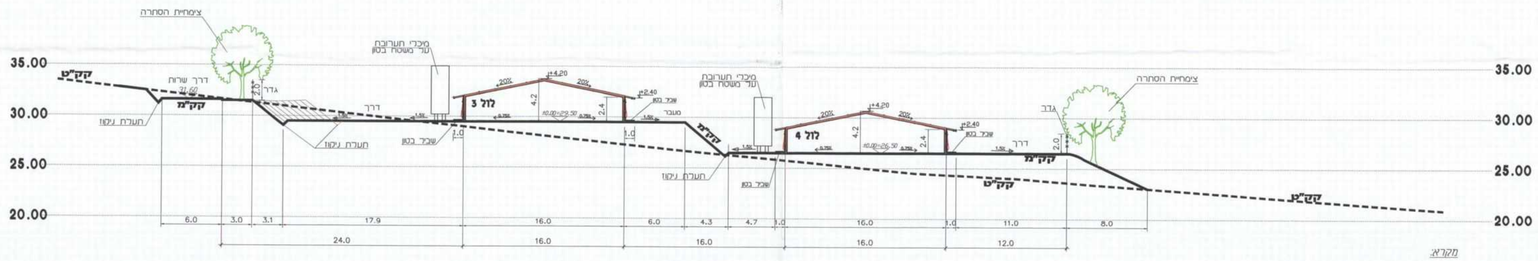

חתך א-א

חתך לרוחב הלולים קנ"מ 1:250

מקרא:

קק"מ - קו קרקע מתוכנן

קק"ט - קו קרקע טבעי

משרד הפנים
מחוז הצפון ועדת מחוזית
27-11-2014
נ מ ק ב

תכנית מסי ג\20767

עין חרוד מאוחד - הרחבת חוות לולים

נספח בינוי מנחה

תכנית מפורטת

סוג איזור וחלוקה	סטטוס תוכנית	ויתורים או הרשאות
לא איזור וחלוקה	ועדה מחוזית	תכנית שניתן מכוחה להוציא ויתורים או הרשאות

מחוז : צפון

מרחב תכנון מקומי: גלבוע

רשות מקומית : מועצה איזורית גלבוע

ישוב: עין חרוד מאוחד

שטח התכנית : 29.50 דונם

קנה מידה: 1:500

גושים וחלקות בתכנית:

גוש	סוג גוש	חלקות בשלמותן	חלקי חלקות
23102	מוסדר	-	41,45
			סה"כ שטח מדידה:

חותמות מוסד התכנון :

הודעה על אישור תכנית מס' 20767 פורסמה בילקוט הפרסומים מס' ____ מיום ____	משרד הפנים מחוז הצפון ועדה מחוזית חתם התכנון והבנייה לתכנון ובניה החליטה בישיבתה מיום 25.11.14 לאשר את התכנית מנהל מינהל התכנון שרי עלן - יו"ר הועדה המחוזית

שלב: מילוי תנאים לסתן תוקף **מהדורה :** ⚠ **תאריך עדכון:** 09.2014

שמות וזהותיסות :

מגיש התכנית	שם: אגודה שיתופית חקלאית עין חרוד מאוחד		תפקיד:
	כתובת: עין חרוד מאוחד, ד.נ. גלבוע 18965		
	טלפון: 04-6485301	פקס: 04-6531077	דואר:
יזם בפועל	שם: אגודה שיתופית חקלאית עין חרוד מאוחד		תפקיד:
	כתובת: עין חרוד מאוחד, ד.נ. גלבוע 18965		
	טלפון: 04-6485301	פקס: 04-6531077	דואר:
בעלי עניין בקרקע	שם: מועצה אזורית "גלבוע"		תפקיד:
	כתובת: ד.נ. גלבוע 18120		
	טלפון: 04-6533253	פקס: 04-6533373	דואר:
	שם: אגודה שיתופית חקלאית עין חרוד מאוחד		תפקיד:
	כתובת: עין חרוד מאוחד, ד.נ. גלבוע 18965		
	טלפון: 04-6485301	פקס: 04-6531077	דואר:
	שם: רשות מקרקעי ישראל		תפקיד:
	כתובת: רח'בר חרמון 2 ת.ד. 580 נצרת עילית		
	טלפון: 04-6558211	פקס: 04-6453273	דואר: tzpfontichnu@mi.gov.il
עורך התכנית	שם: אהרון בן אפרים אג מתכנים		תפקיד:
	כתובת: ת.ד. 37 מגדל העמק 23100		
	טלפון: 04-6444036	פקס: 04-6444039	דואר: aharon@abt.co.il
מודד	שם: מתניה חן ציון חן בר מדידות והנדסה בע"מ		תפקיד:
	כתובת: מצפה נטופה, ד.נ. גליל תחתון 15295		
	טלפון: 04-6782595	פקס: 04-6785643	דואר:

מתכננים בע"מ

אהרון בן-אפרים - אדריכל
רשיון מס' 16659
ת.ז. 06325041

מתכנים
מגדל העמק 23100 ת.ד. 37
טל' 04-6444036 פקס' 04-6444039
E-mail: haron@abt.co.il

RONET
מרכז פיתוח בע"מ
ISO 9001:2008

HA\Taba\REUVEN-taba\20455.hrod-m\Taba-Lul\Binu\Binui_EinHarodLul-9.dwg