


הצעת חלוקה אנליטית לא לצרכי רשום

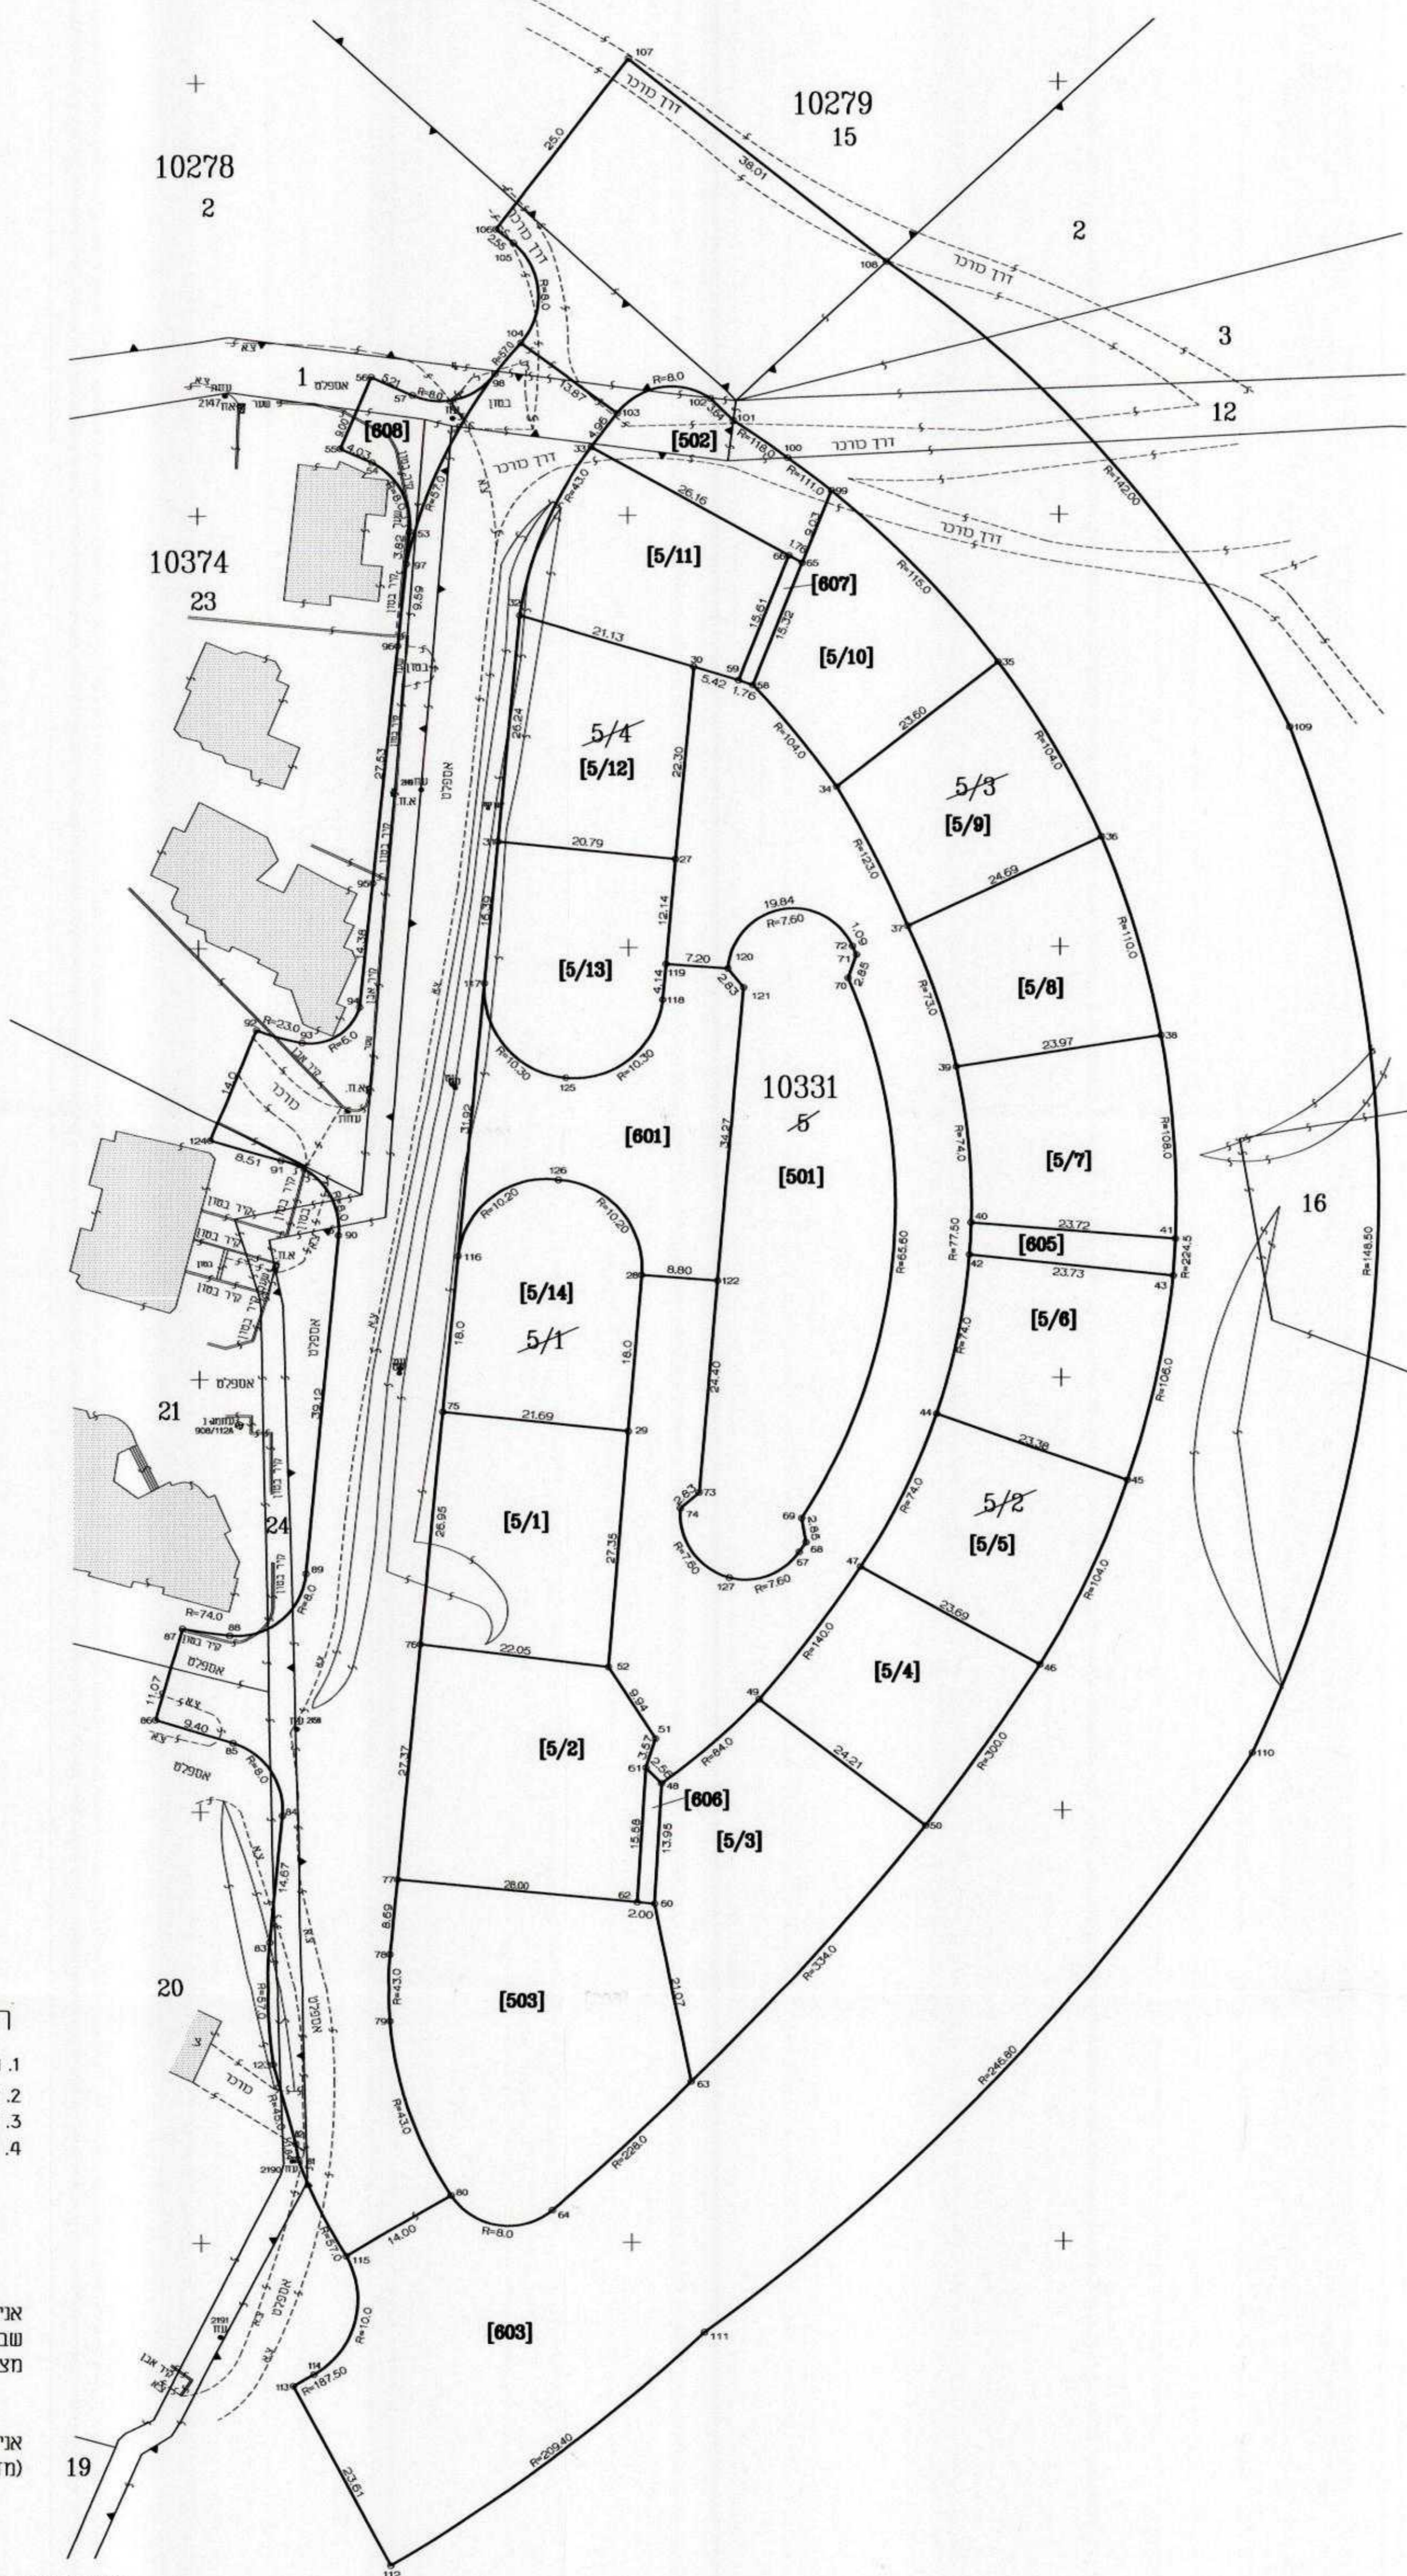

הוועדה המקומית לתכנון ובניה
נכונות אנונימי
24-12-2014
נתקבל
באישור מ"ס

מחוז: צפון
מרחב תכנון מקומי: "גבעת אלונים"
רשות מקומית: עיריית שפרעם
שם התכנית: **תכנית הצעת חלוקה אנליטית 72/13/06**
"שינוי גודל מגרש מינימלי, קווי בניה ושינוי הוראות לחלוקה מחדש-שפרעם"
מיגרשים: 5/1-5/14, 501, 503, 601, 603, 605-608
שטח התכנית: 25.43
קנה מידה: 1:500
גושים וחלקות בתכנית

מספר גוש	סוג גוש	מספרי חלקות בשלמותן	מספרי חלקות בחלקן
10331	מוסדר	-	2,3,5,12,16
10279	מוסדר	-	15
10278	מוסדר	-	2
10374	מוסדר	-	1,12,20,21,24

בעל הקרקע: מנהל מקרקעי ישראל
מחוז הצפון, וצרת עילית סל. 06-6558210 פקס. 06-6560121
יחום ומגיש התכנית: מינהל מקרקעי ישראל
מחוז הצפון, וצרת עילית סל. 06-6558210 פקס. 06-6560121
עורך התכנית:
סמיון סטארק
מנהל גיאודס M.Sc
מועד מוסמך
רשיון מספר 867

סימוד בע"מ
מדידות ושרותי ביצוע
טל: 04-9523468
פאקס: 1534-9523468
simod95@netvision.net.il
ת.ד. 337.1 גליל מערבי
קובץ גשר הירי 2285

1. המסרה שלשמה נערכה המפה: חלוקה אנליטית
2. לא לצרכי רישום
תאריך: 23.10.2014
שם מודד ומעט: סמיון סטארק M.Sc
סמיון סטארק
מועד גיאודס M.Sc
מועד מוסמך
חתימת בע"מ
סימוד בע"מ
רשיון מספר 867
שם המודד: סמיון סטארק
שם המודד: סמיון סטארק
שם המודד: סמיון סטארק

לא לצרכי רישום

חלקה	גוש	לוח שטחים תביע גא/מק/72/13				יטד
		שטח ברוטו	שטח ארעים	לפי תביע	מספר מרש	
5	10331	0.560	5/14			1
5	10331	0.594	5/1	5/1		2
5	10331	0.730	5/2			3
5	10331	0.748	5/3			4
5	10331	0.503	5/4	5/2		5
5	10331	0.509	5/5			6
5	10331	0.503	5/6			7
5	10331	0.502	5/7			8
5	10331	0.500	5/8	5/3		9
5	10331	0.504	5/9			10
5	10331	0.500	5/10			11
5	10331	0.502	5/11			12
5	10331	0.504	5/12	5/4		13
5	10331	0.505	5/13			14
		7.664				סה"כ אזור מגורים
5	10331	1.274	501	501		15
5,12	10331	0.271	502	502		16
1	10374					
2	10278					
5	10331	1.074	503	503		17
		2.619				סה"כ שטח ציבורי פתוח
5	10331	2.590	601	601		18
2,3,5,12,16	10331					
15	10279	12.283	603	603		19
2	10278					
20,21,23,24	10374					
5	10331	0.095	605	605		20
5	10331	0.029	606	606		21
5	10331	0.027	607	607		22
5	10331	0.126	608	608		23
5	1,8,23					
		0.277				סה"כ שבילים
		25.433				סה"כ שטח התכנית

הערות

1. התכנית הוכנה בהתאם ל-תביע מס' גא/מק/72/13
2. הגבולות שאינם מתוארים הם בלתי מסוגלים.
3. נקודות גבולות לא נמדדו ולא סומנו בעשוח ועדכיהן נקבעו שיטה אנליטית
4. המספרים בסוגריים מרובעים הם מספרי חלקות ארעים.

אני מאשר בזה כי תכנית זו היא העתק נכון של תשרית עידכון מהמדידה שבוצעה ביום 23.10.2014. שעה 20:14. וכי הוא מתאר בדיוק את מצבם וגבולותיהם של המקרקעין המתוארים בה במועד המצויין לעיל.

אני מאשר בזה כי ערכתי את התכנית לפי תקנון המודדים (מדידות ומיפוי) התעשייתי-1997.

תאריך גמר תכנית 23.10.2014
המקום גשר הירי

סטארק סמיון, מודד מוסמך מס' רשיון 867 גשר הירי פקס/טל: 04-9523468