


תכנית סביבה
קנ"מ 1:5000

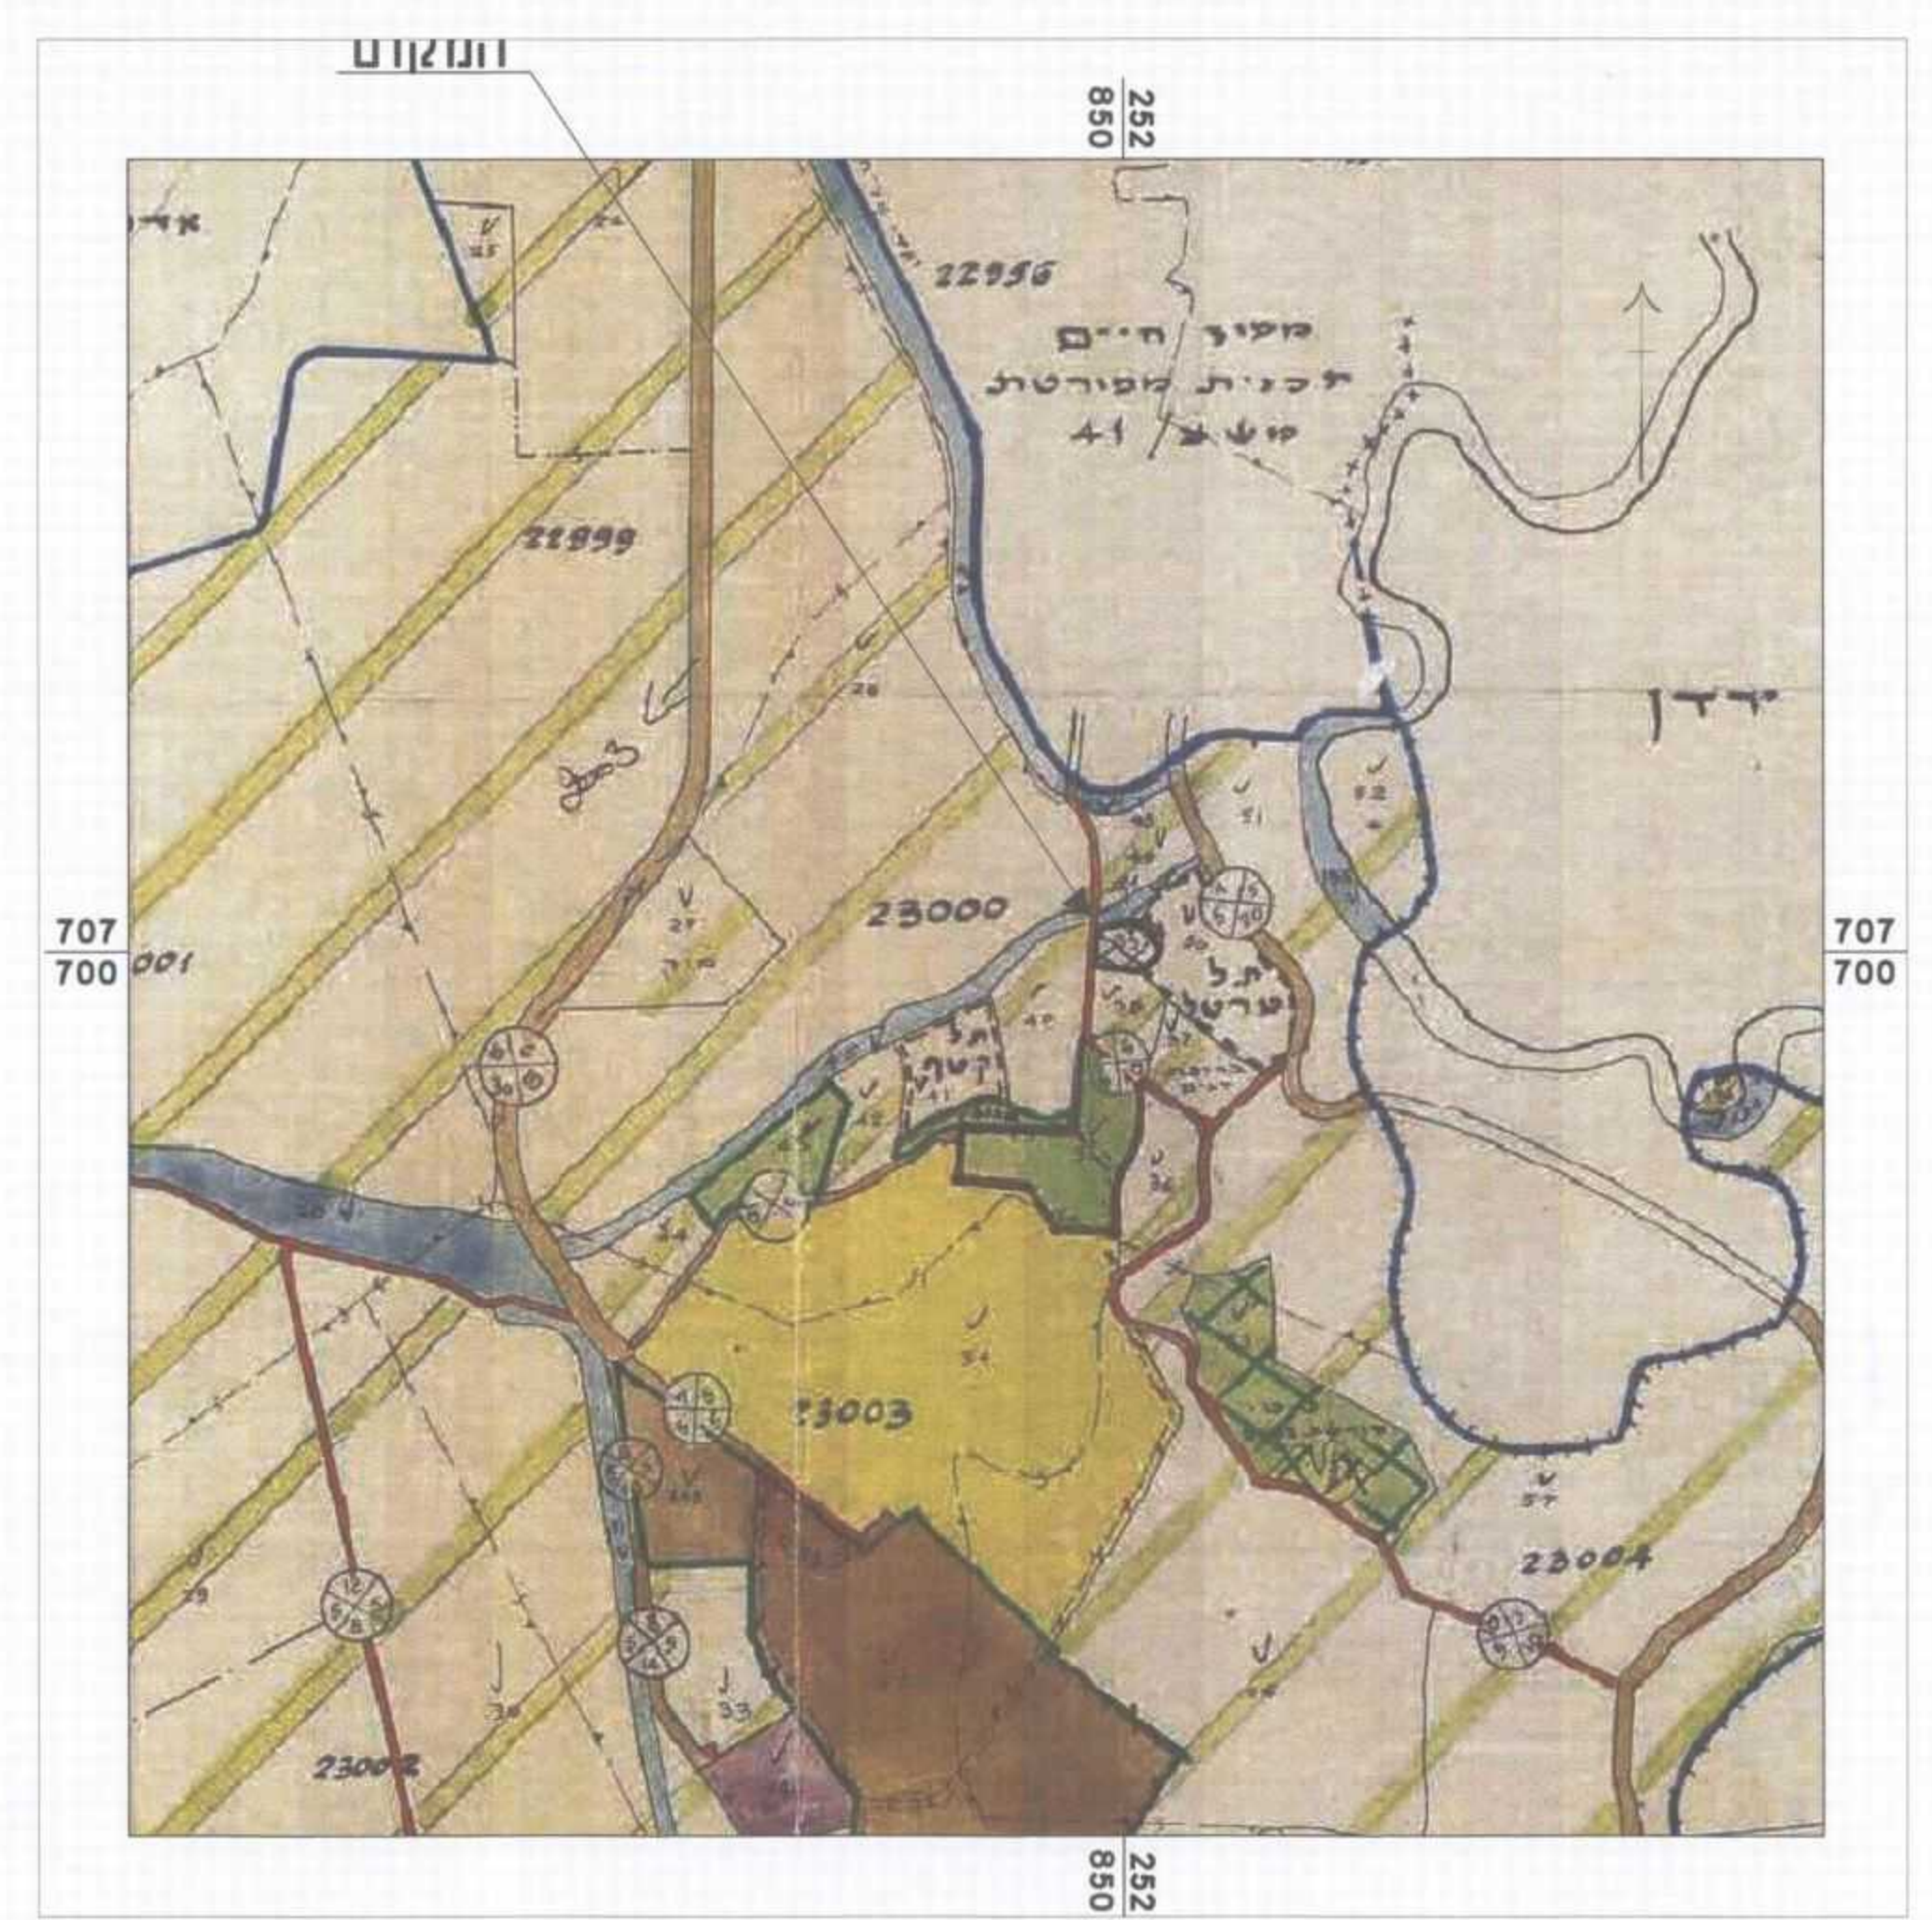

תכנית מסי גל 20410

הקמת מתקן הנדסי-תחנת שאיבה
ובריכת זרום לשפכים, בכפר רופין
תוכנית מפורטת

נספח בינוי

מחזור: צפון
מרחב תכנון מקומי: עמק המעינות
רשות מקומית: מ.א. עמק המעינות
יישוב: כפר רופין
שטח התכנית: 4.786 ד'
תאריך: 2017/12/20

גוש	23000
סוג הגוש	22
חוקמת מוסד התכנון:	

שלב: מתן תוקף מהדורה: 1 תאריך: 20/10/14

04-6065862 04-6065850
info@emek.co.il

מנוע איורית שפע המעינות
עמק המעינות
שפע בית שון מיוד מוזן
04-6065862 04-6065850
info@emek.co.il


תוכנית העמדה
קנ"מ 1:250

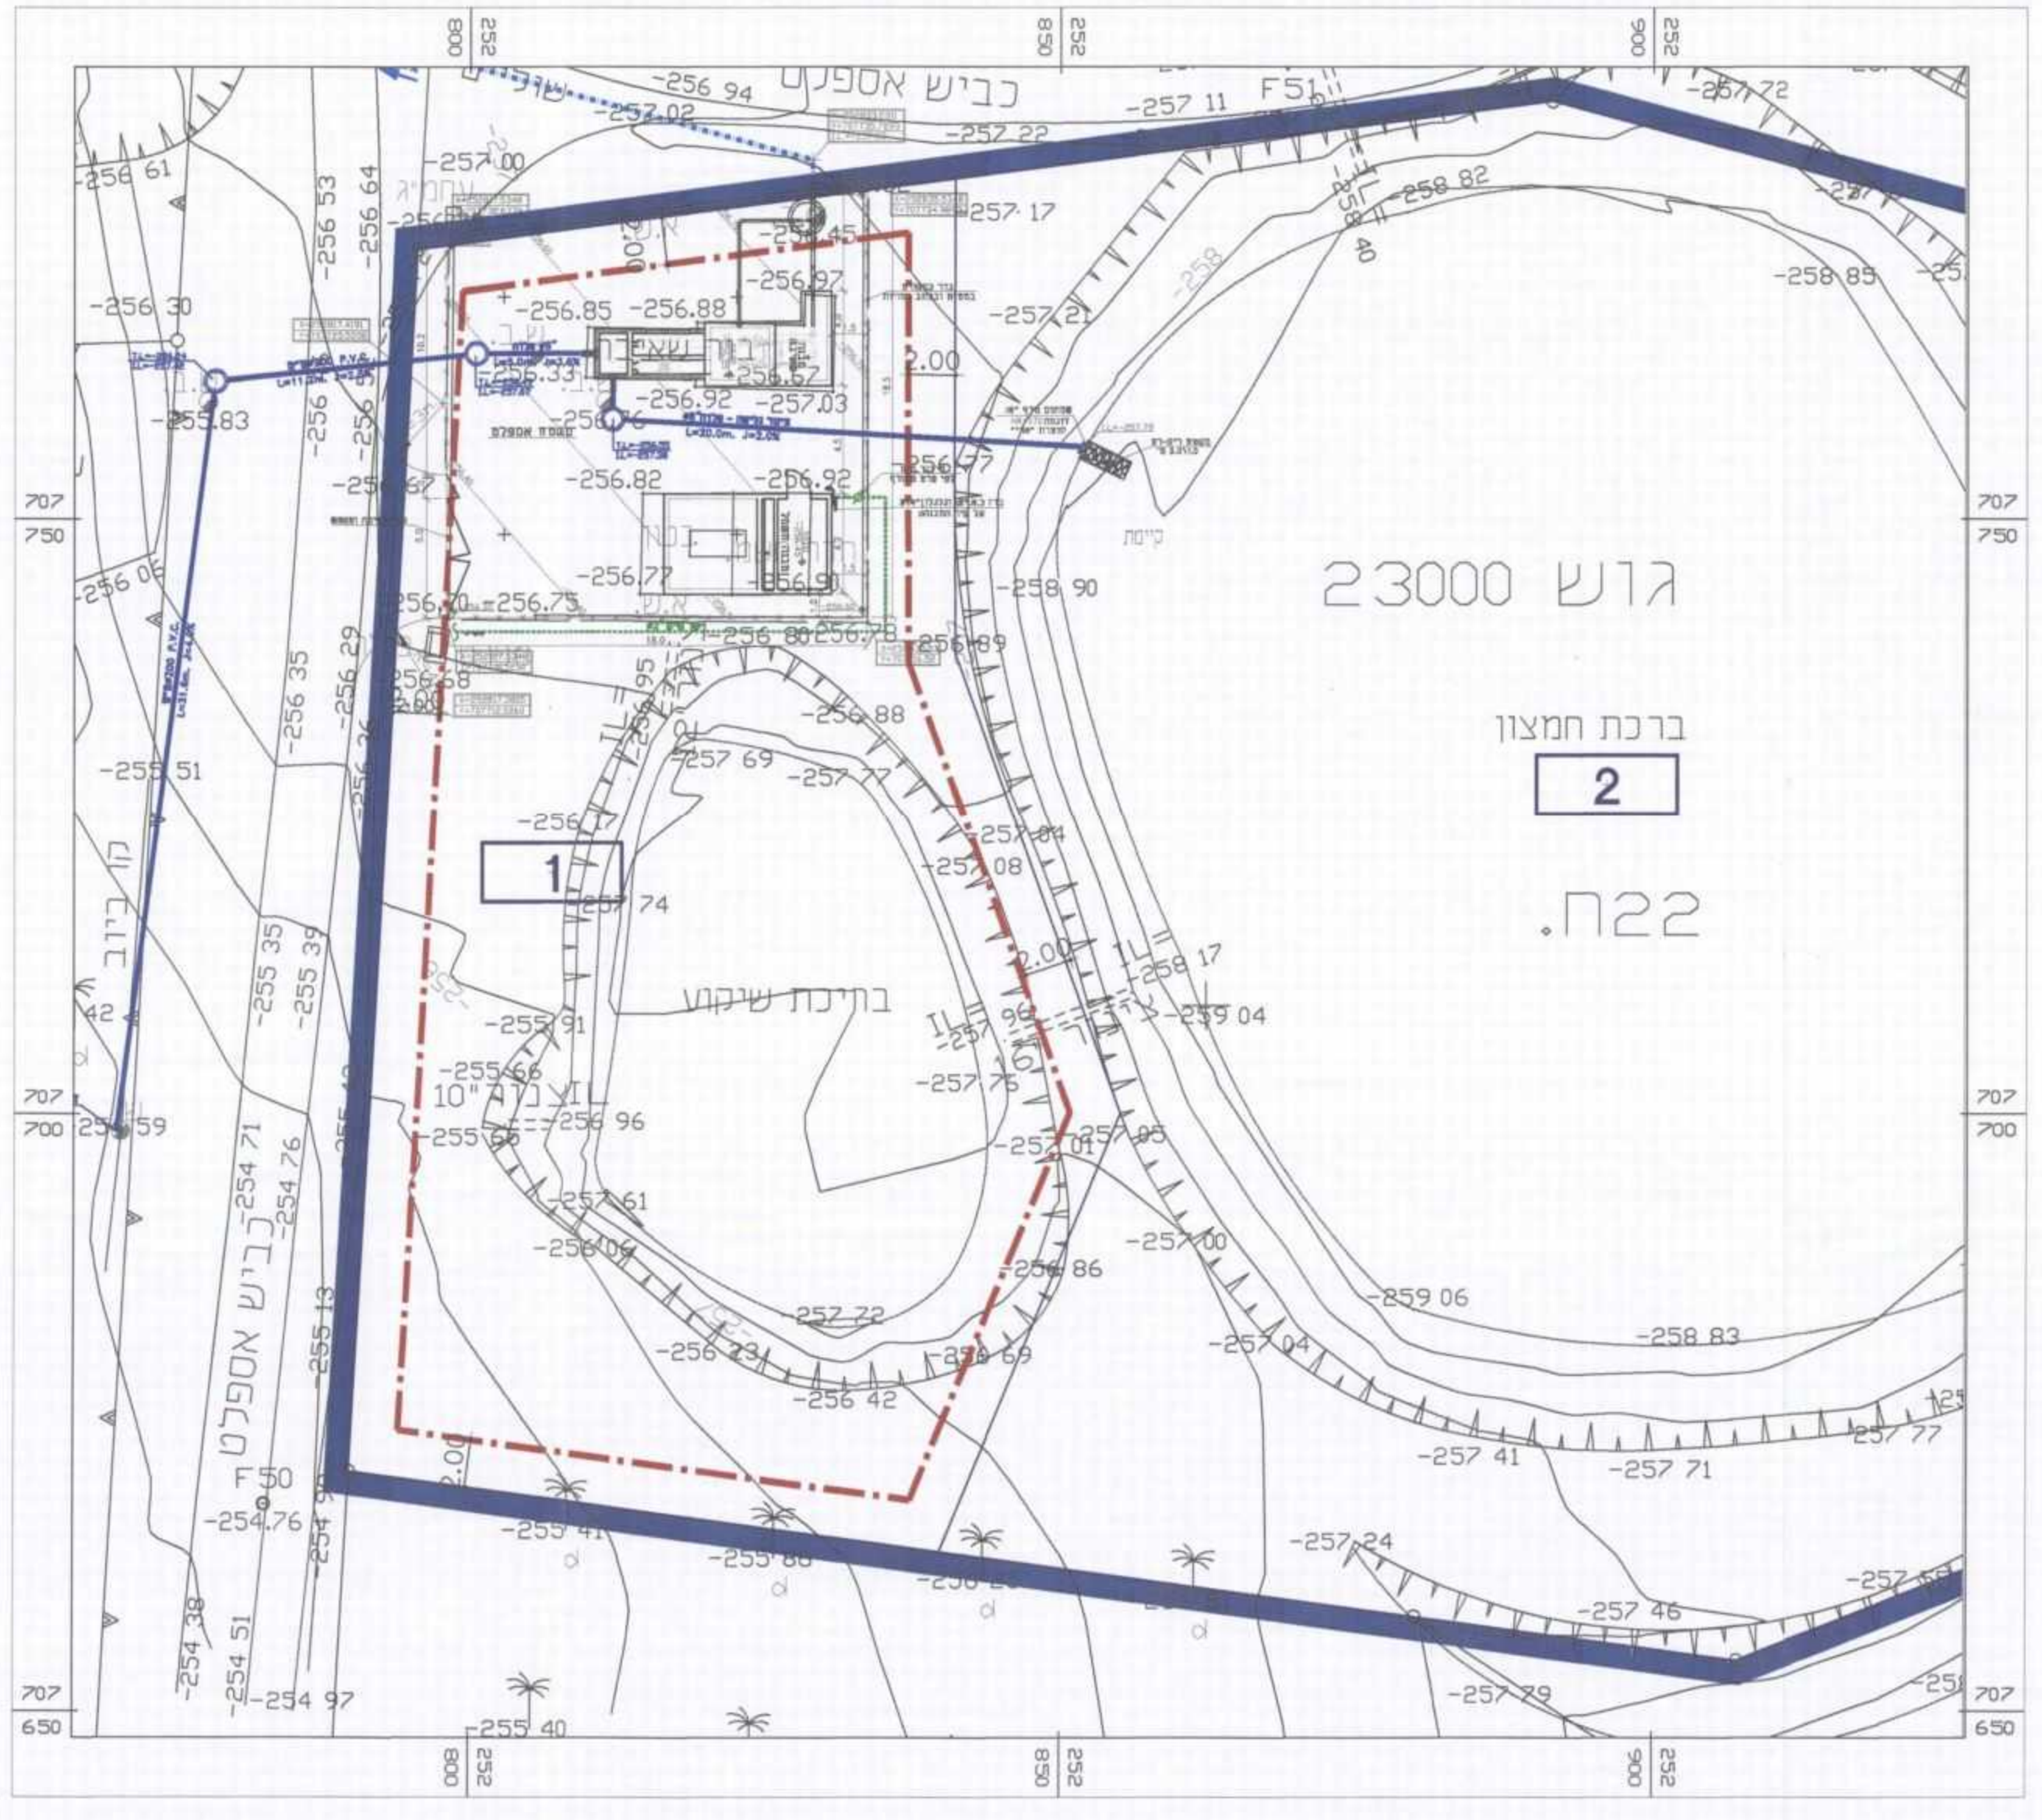


מבנה חשמל
תוכניות וחתכים
קנ"מ 1:50

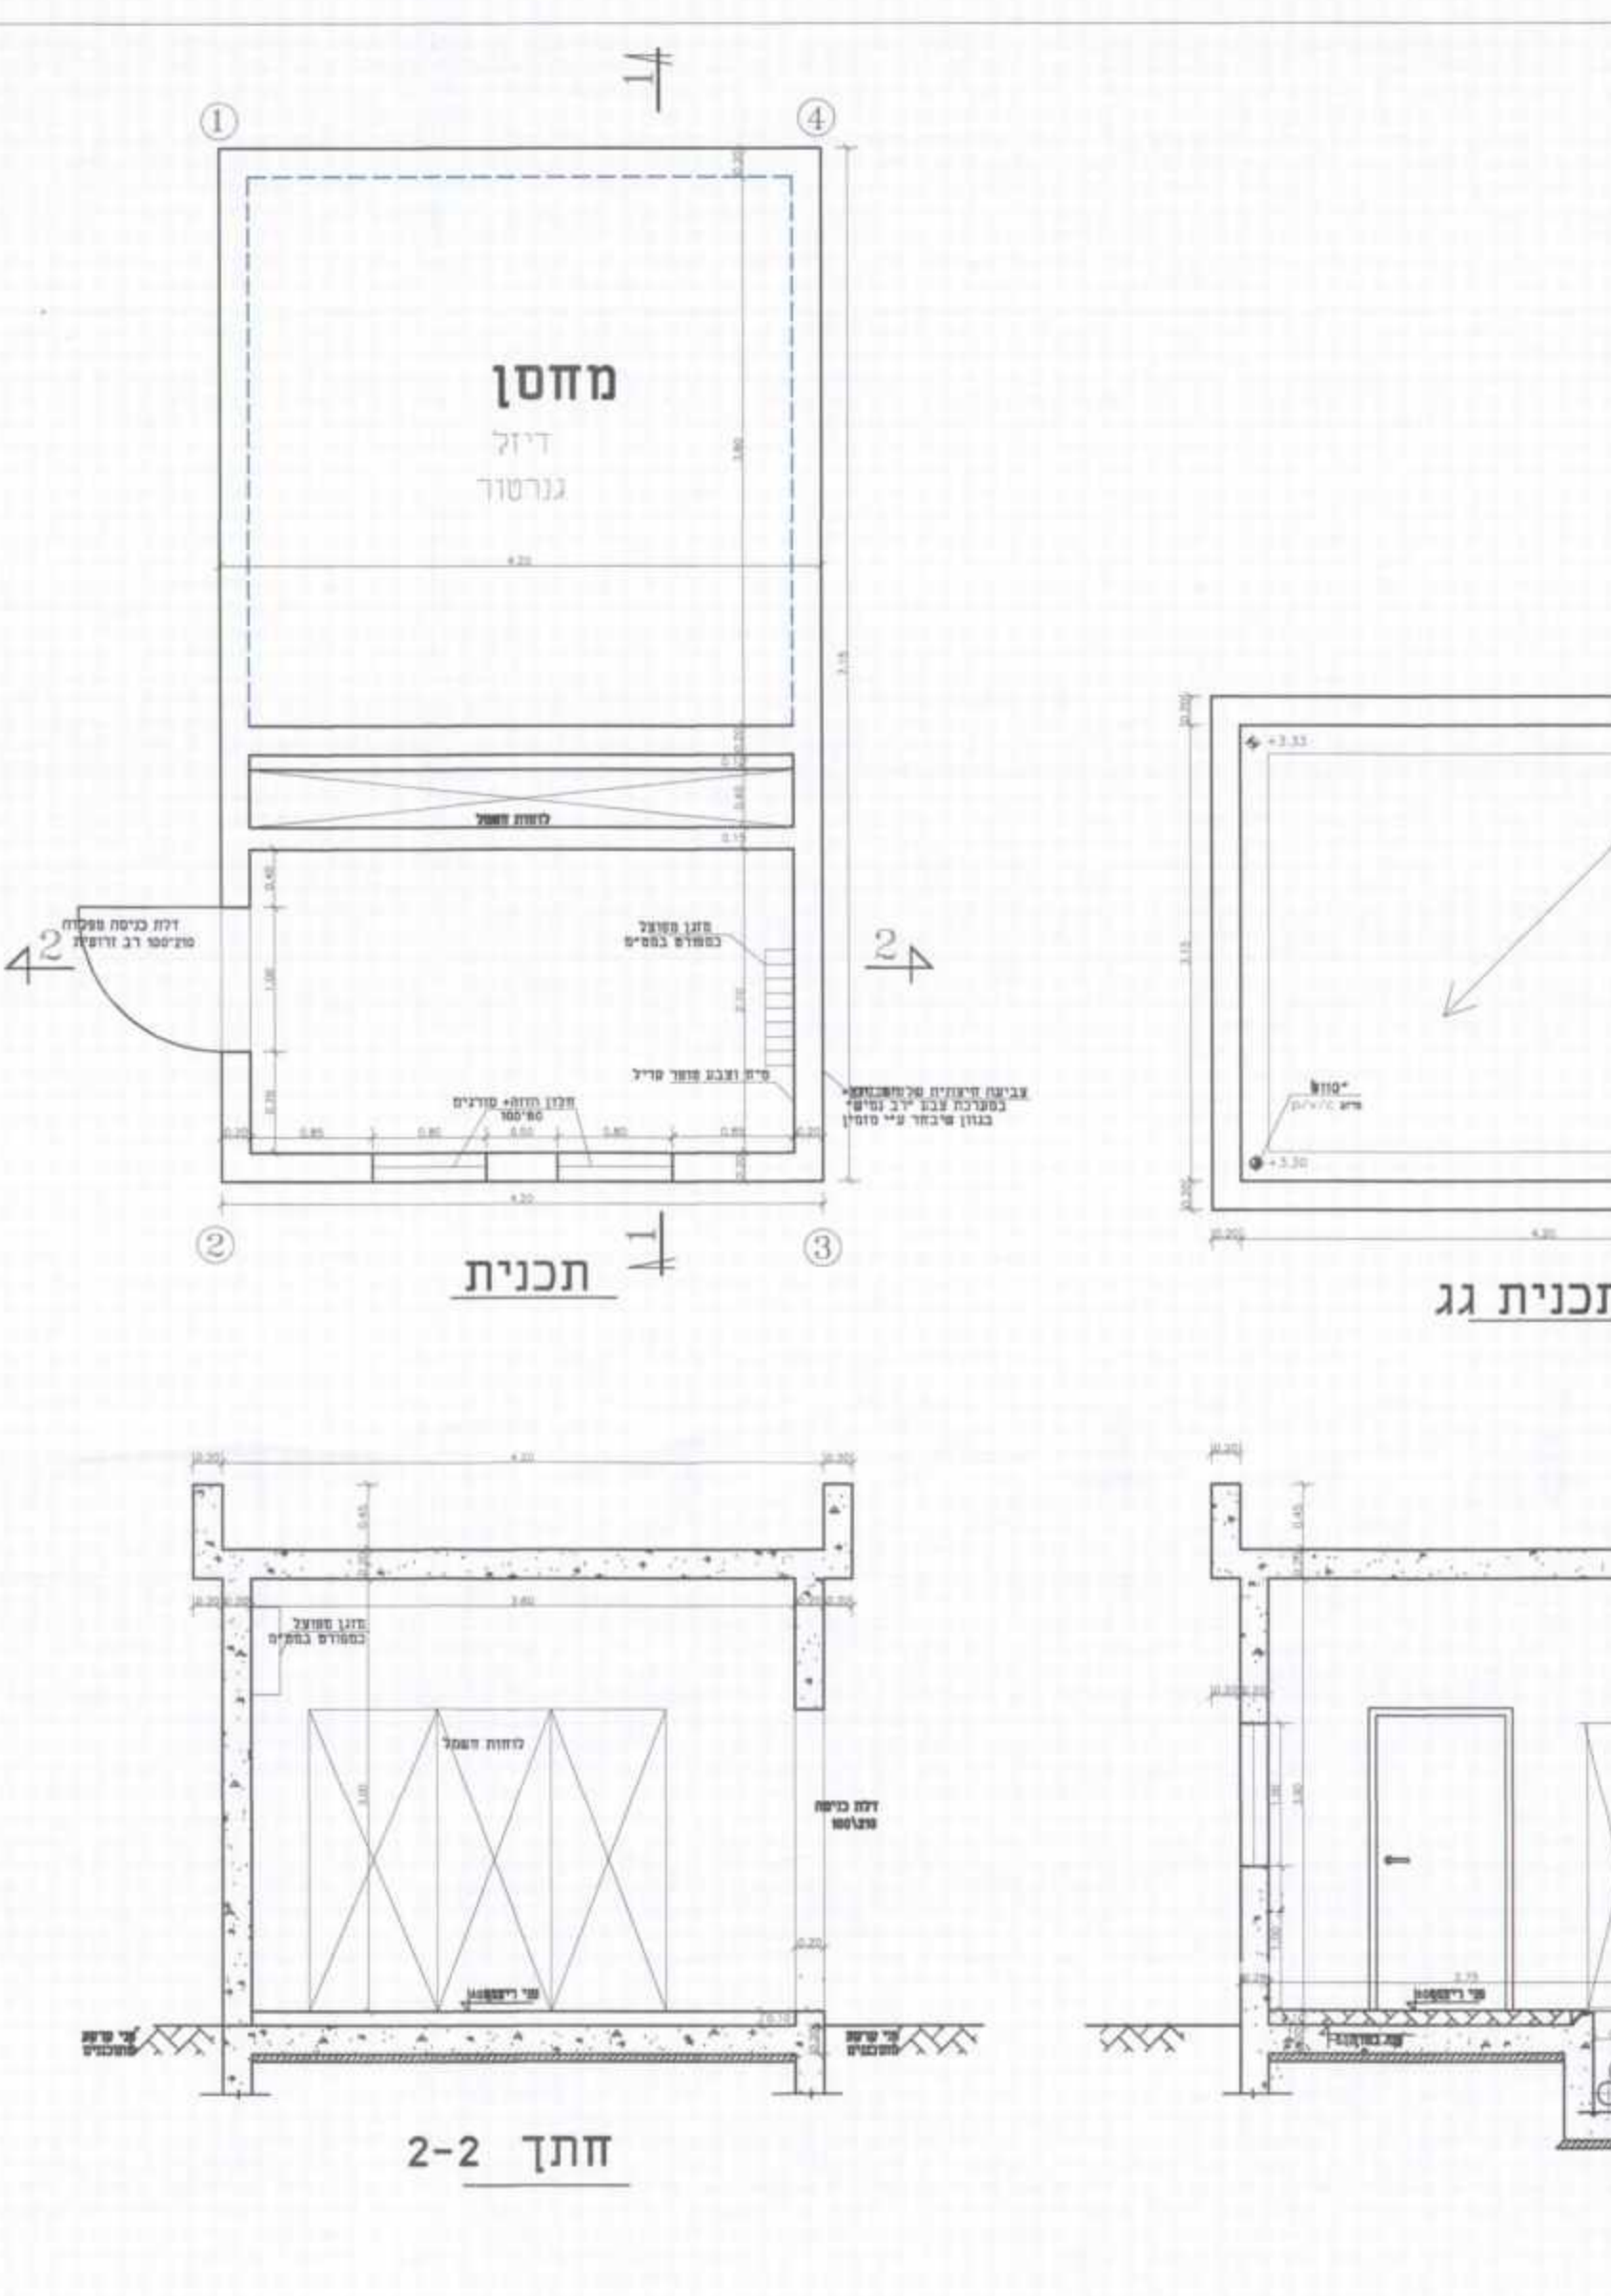

מבנה חשמל
חזיתות
קנ"מ 1:100

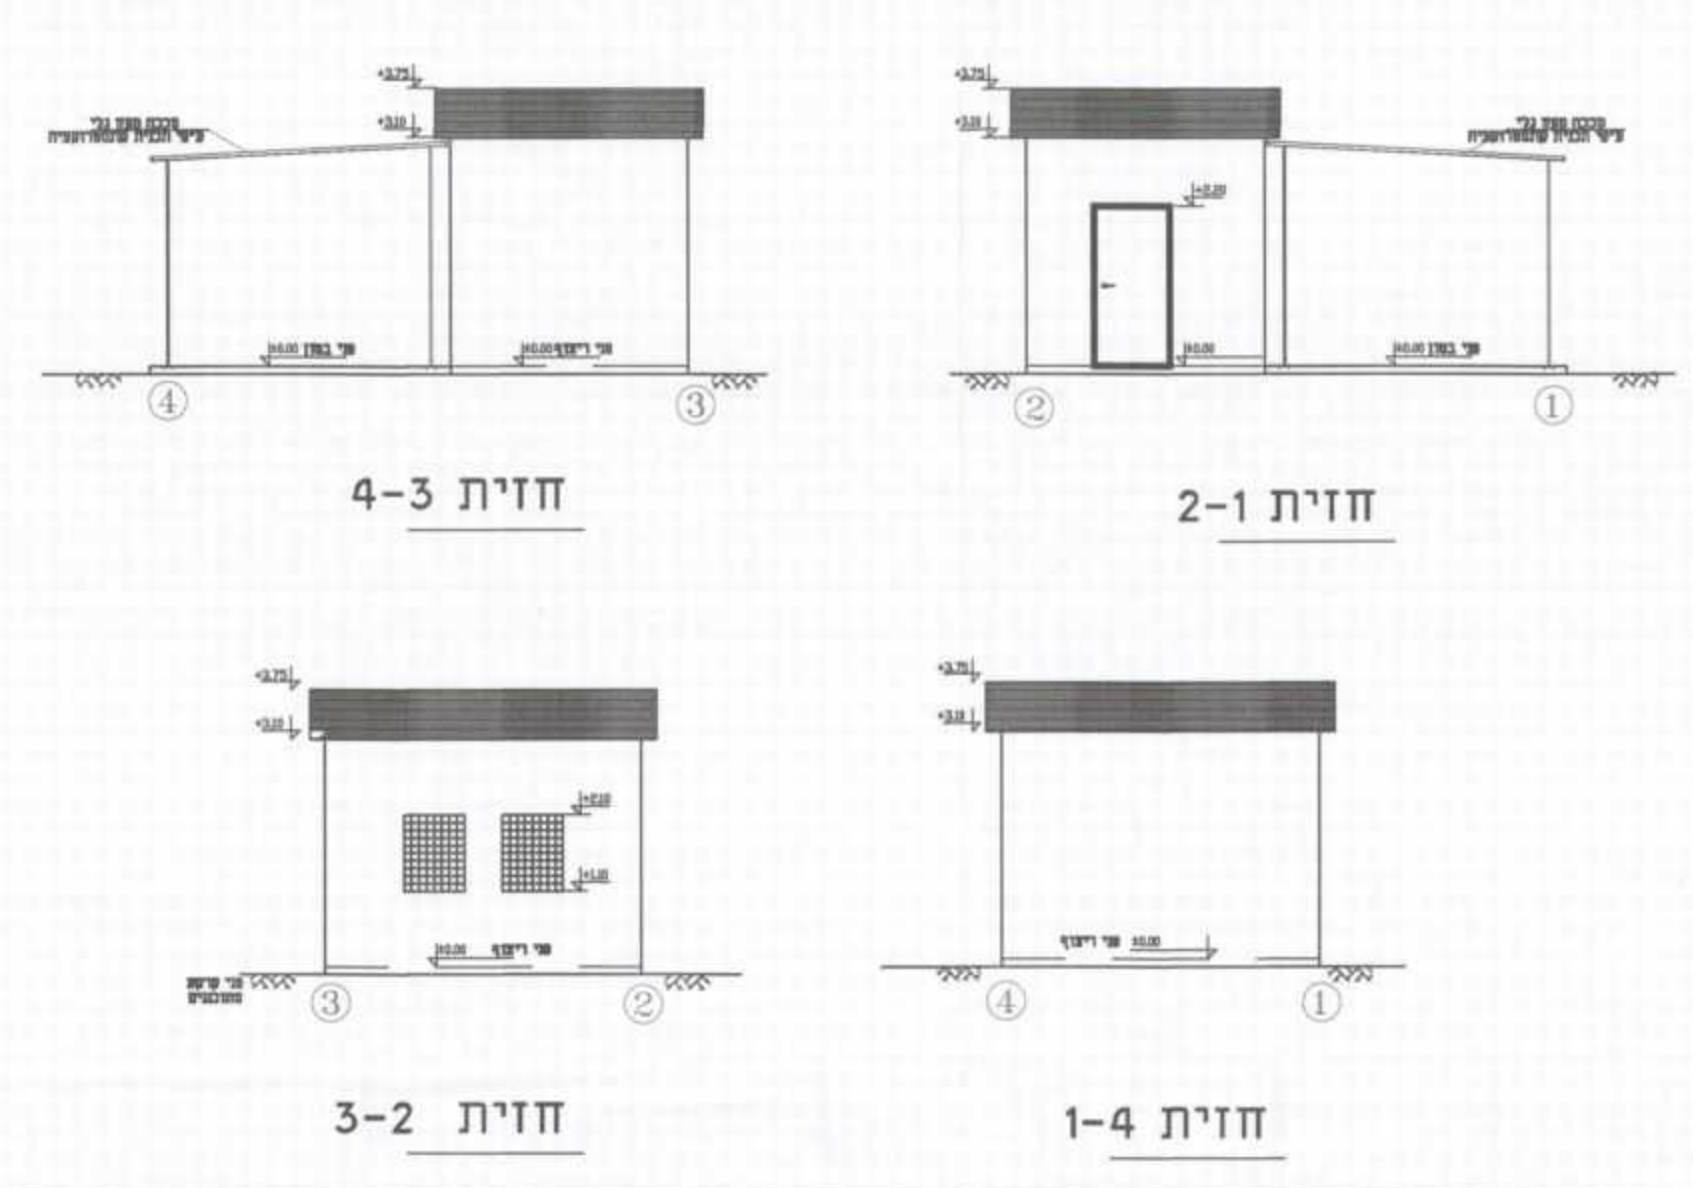

מבנה שאיבה
תוכניות וחתכים
קנ"מ 1:50

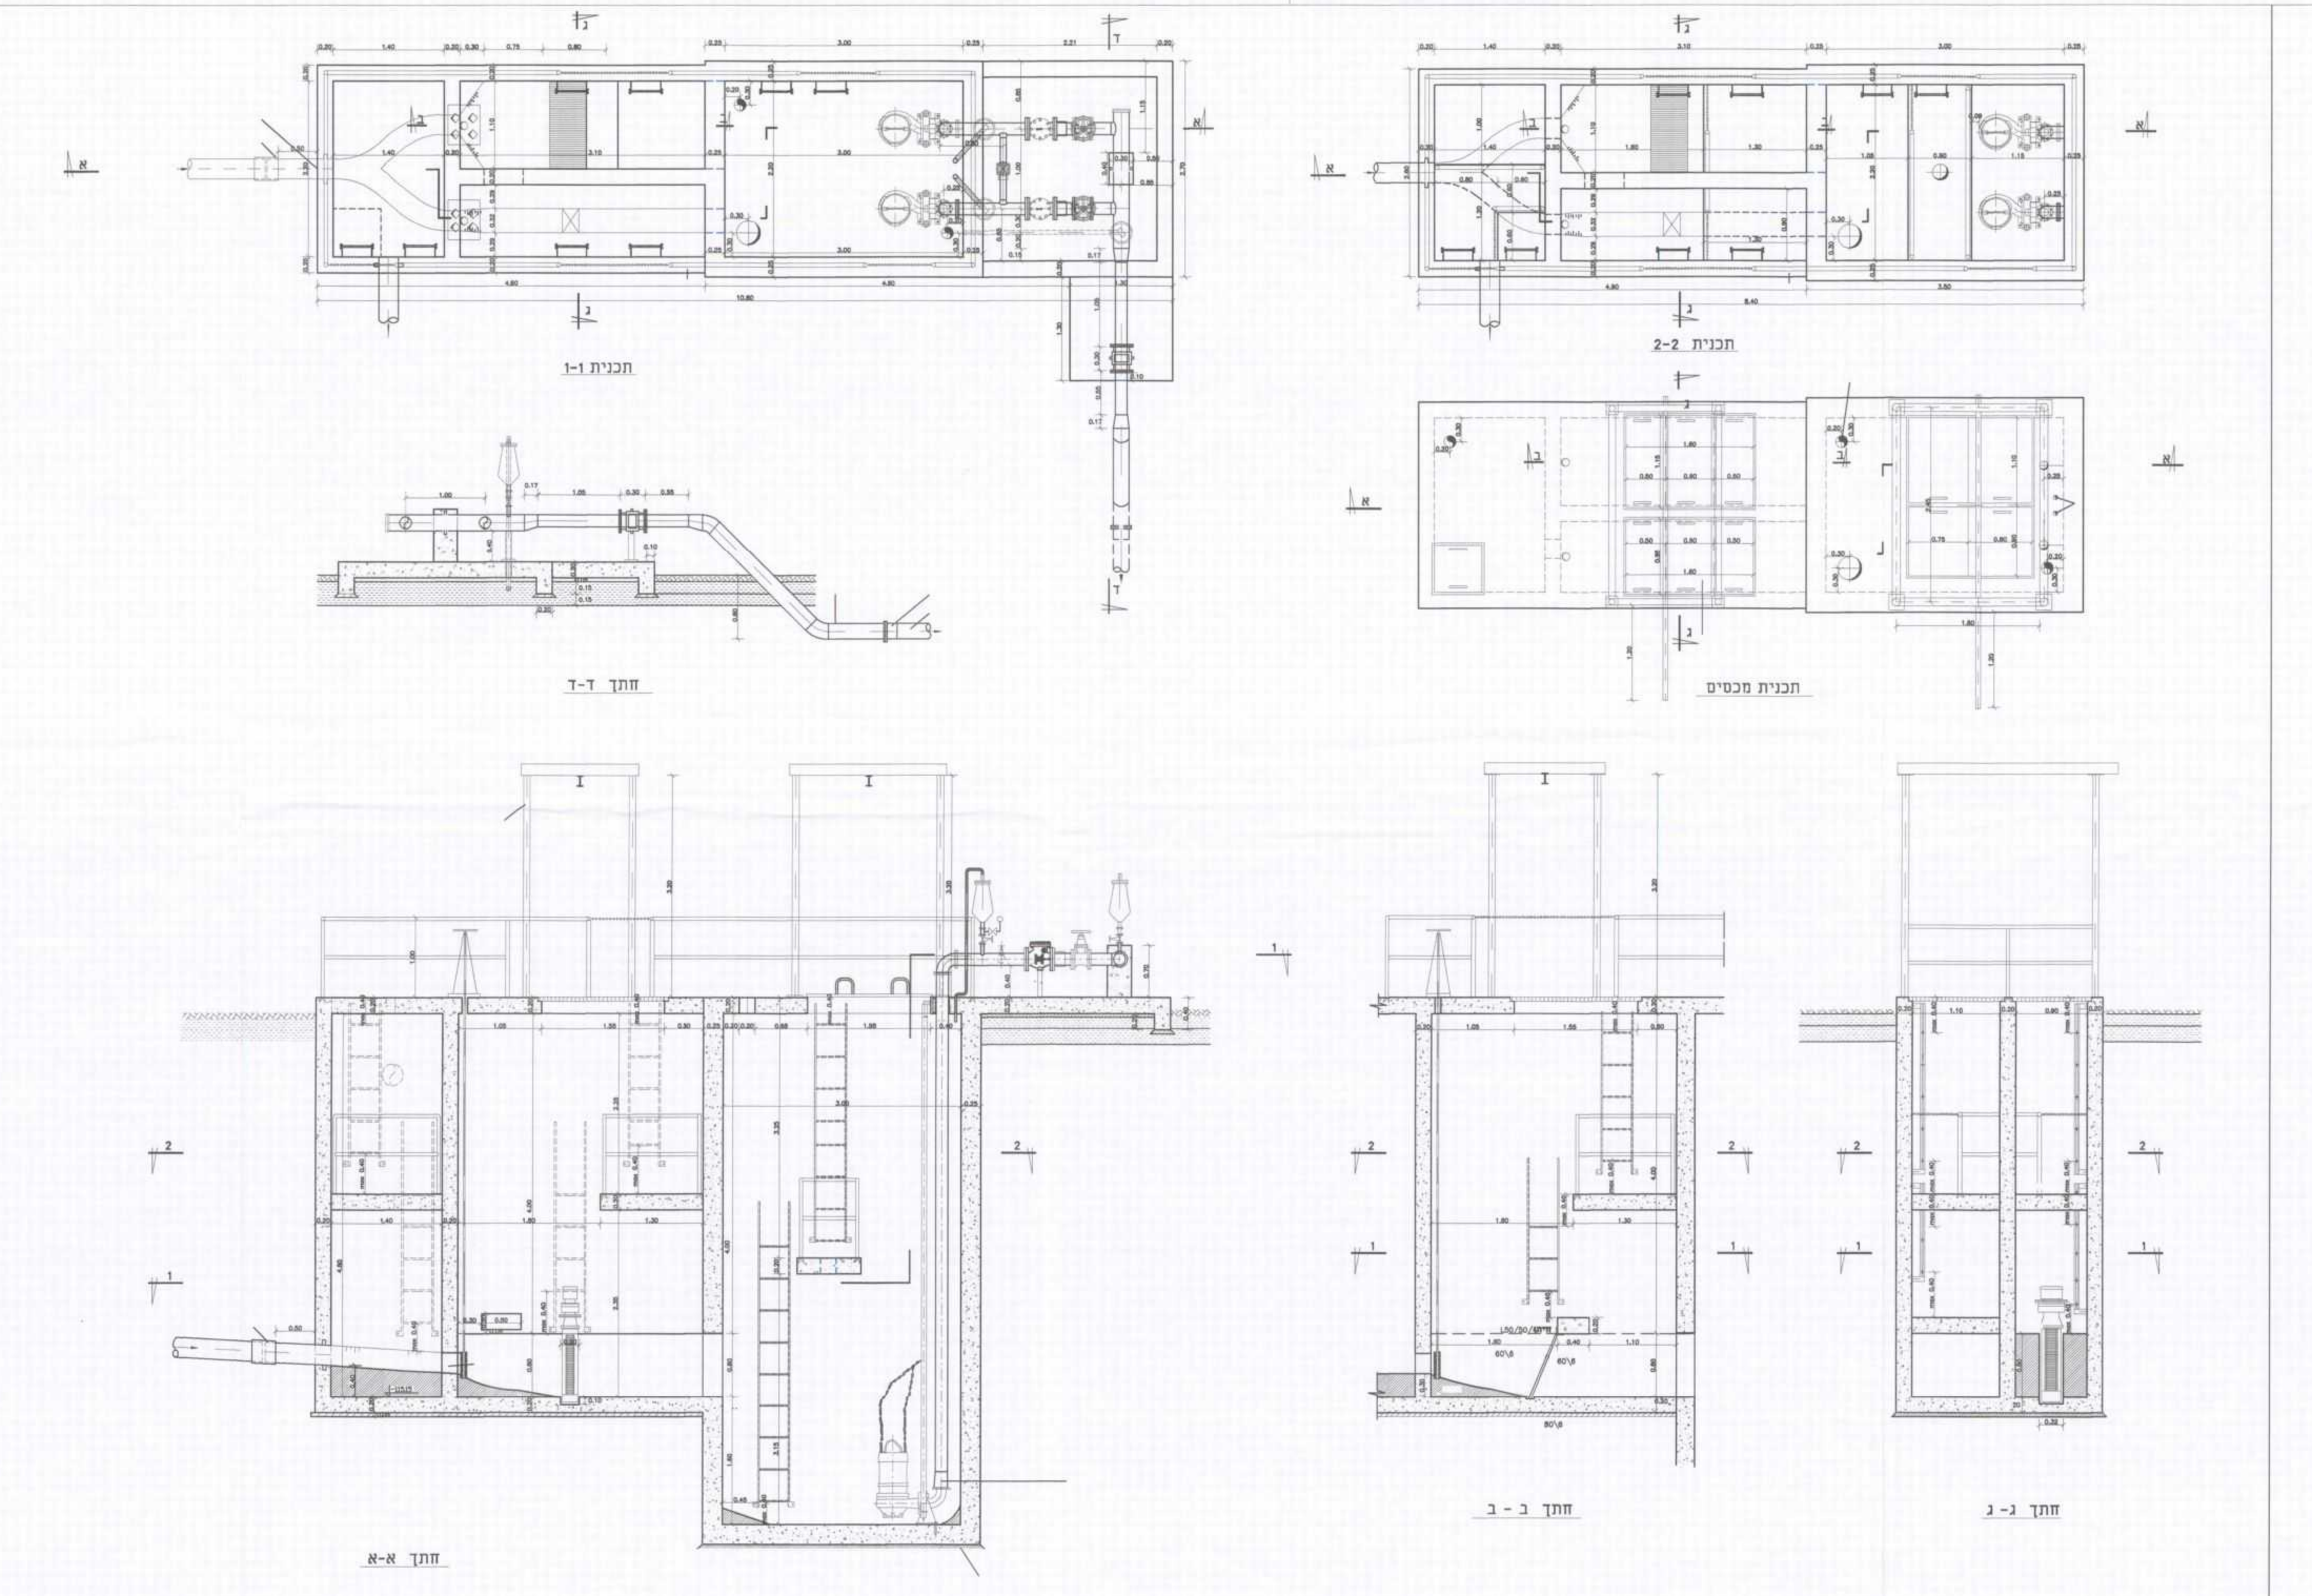

04-6065862 04-6065850
info@emek.co.il

04-6065862 04-6065850
info@emek.co.il