

תכנית מספר ג' 20749
שם התכנית מבני משק (לולים)
נספח בינוי מנחה

סוג התכנית סוג איחוד וחלוקה
מפורטת ללא איחוד וחלוקה
סמכות ראשית ועדה מחוזית



מחזור : צפון
מרחב תכנון מקומי : עמק המעינות
רשות מקומית : עמק המעינות
ישוב : קיבוץ ניר דוד
שטח התכנית : 40.17 דונם
קנה מידה : 1:1250

גושים וחלקות בתכנית:

גושים	חלקות	חלקות בשלמותן	בחלקן
17			20963
7.8			20962
2.6			20965

שלב: למתן תוקף מהדורה: 1 תאריך: 29/7/2014


חותמות מוסדות התכנון

משרד המגורים והתכנון
 תוקף התכנון והתכנית חשוי עד 19.08.14
 אישור התכנון מס' 20749
 חוזה תכנון מס' 306.4
 חתום: [Signature]
 מנהל תחילת התכנון

הוראה על אישור תכנית מס' 20749
 פרסומה בלשון הפרסומים מס' 111
 פרוט

שמות וזחיתומות:

מגיש התכנית	שם: קיבוץ ניר דוד ת.ג: 57-000165-1 מסמך: ד.ב. בית שאן 19150 מסלול: 04 6488060 / 04 6488070 דואר: nirdavid@nirdavid.net
מגיש התכנית	שם: ועדה מקומית עמק המעינות ת.ג: מסמך: ד.ב. בית שאן 17070 מסלול: 046065859 / 046581817 דואר: handasa@elanot.co.il
יזום התכנית	שם: קיבוץ ניר דוד ת.ג: 57-000165-1 מסמך: ד.ב. בית שאן 19150 מסלול: 04 6488060 / 04 6488070 דואר: nirdavid@nirdavid.net
בעל ענין בקרקע	שם: ר.מ. מסמך: ת.ד. 580 נצרת עילית מסלול: 04 6558211 / 04 6558213 דואר:
בעל ענין בקרקע	שם: קיבוץ ניר דוד ת.ג: 57-000165-1 מסמך: ד.ב. בית שאן 19150 מסלול: 04 6488060 / 04 6488070 דואר: nirdavid@nirdavid.net
עורך התכנית	שם: אור. דניאל בר-קמה א.ב. מתכננים מסמך: ד.ב. מוזס בנין 106 ת"א 61251 מסלול: 03-6233777 / 03-6233700 דואר: dany_b@bt.co.il
מודד	שם: קבוצת זרחובי בע"מ מסמך: מודד מוסמך ברטר גמני מ.ר. 570 מסלול: רח. וירוקן 67 בני ברק מסלול: 03 7516356 / 03 7541001 דואר:

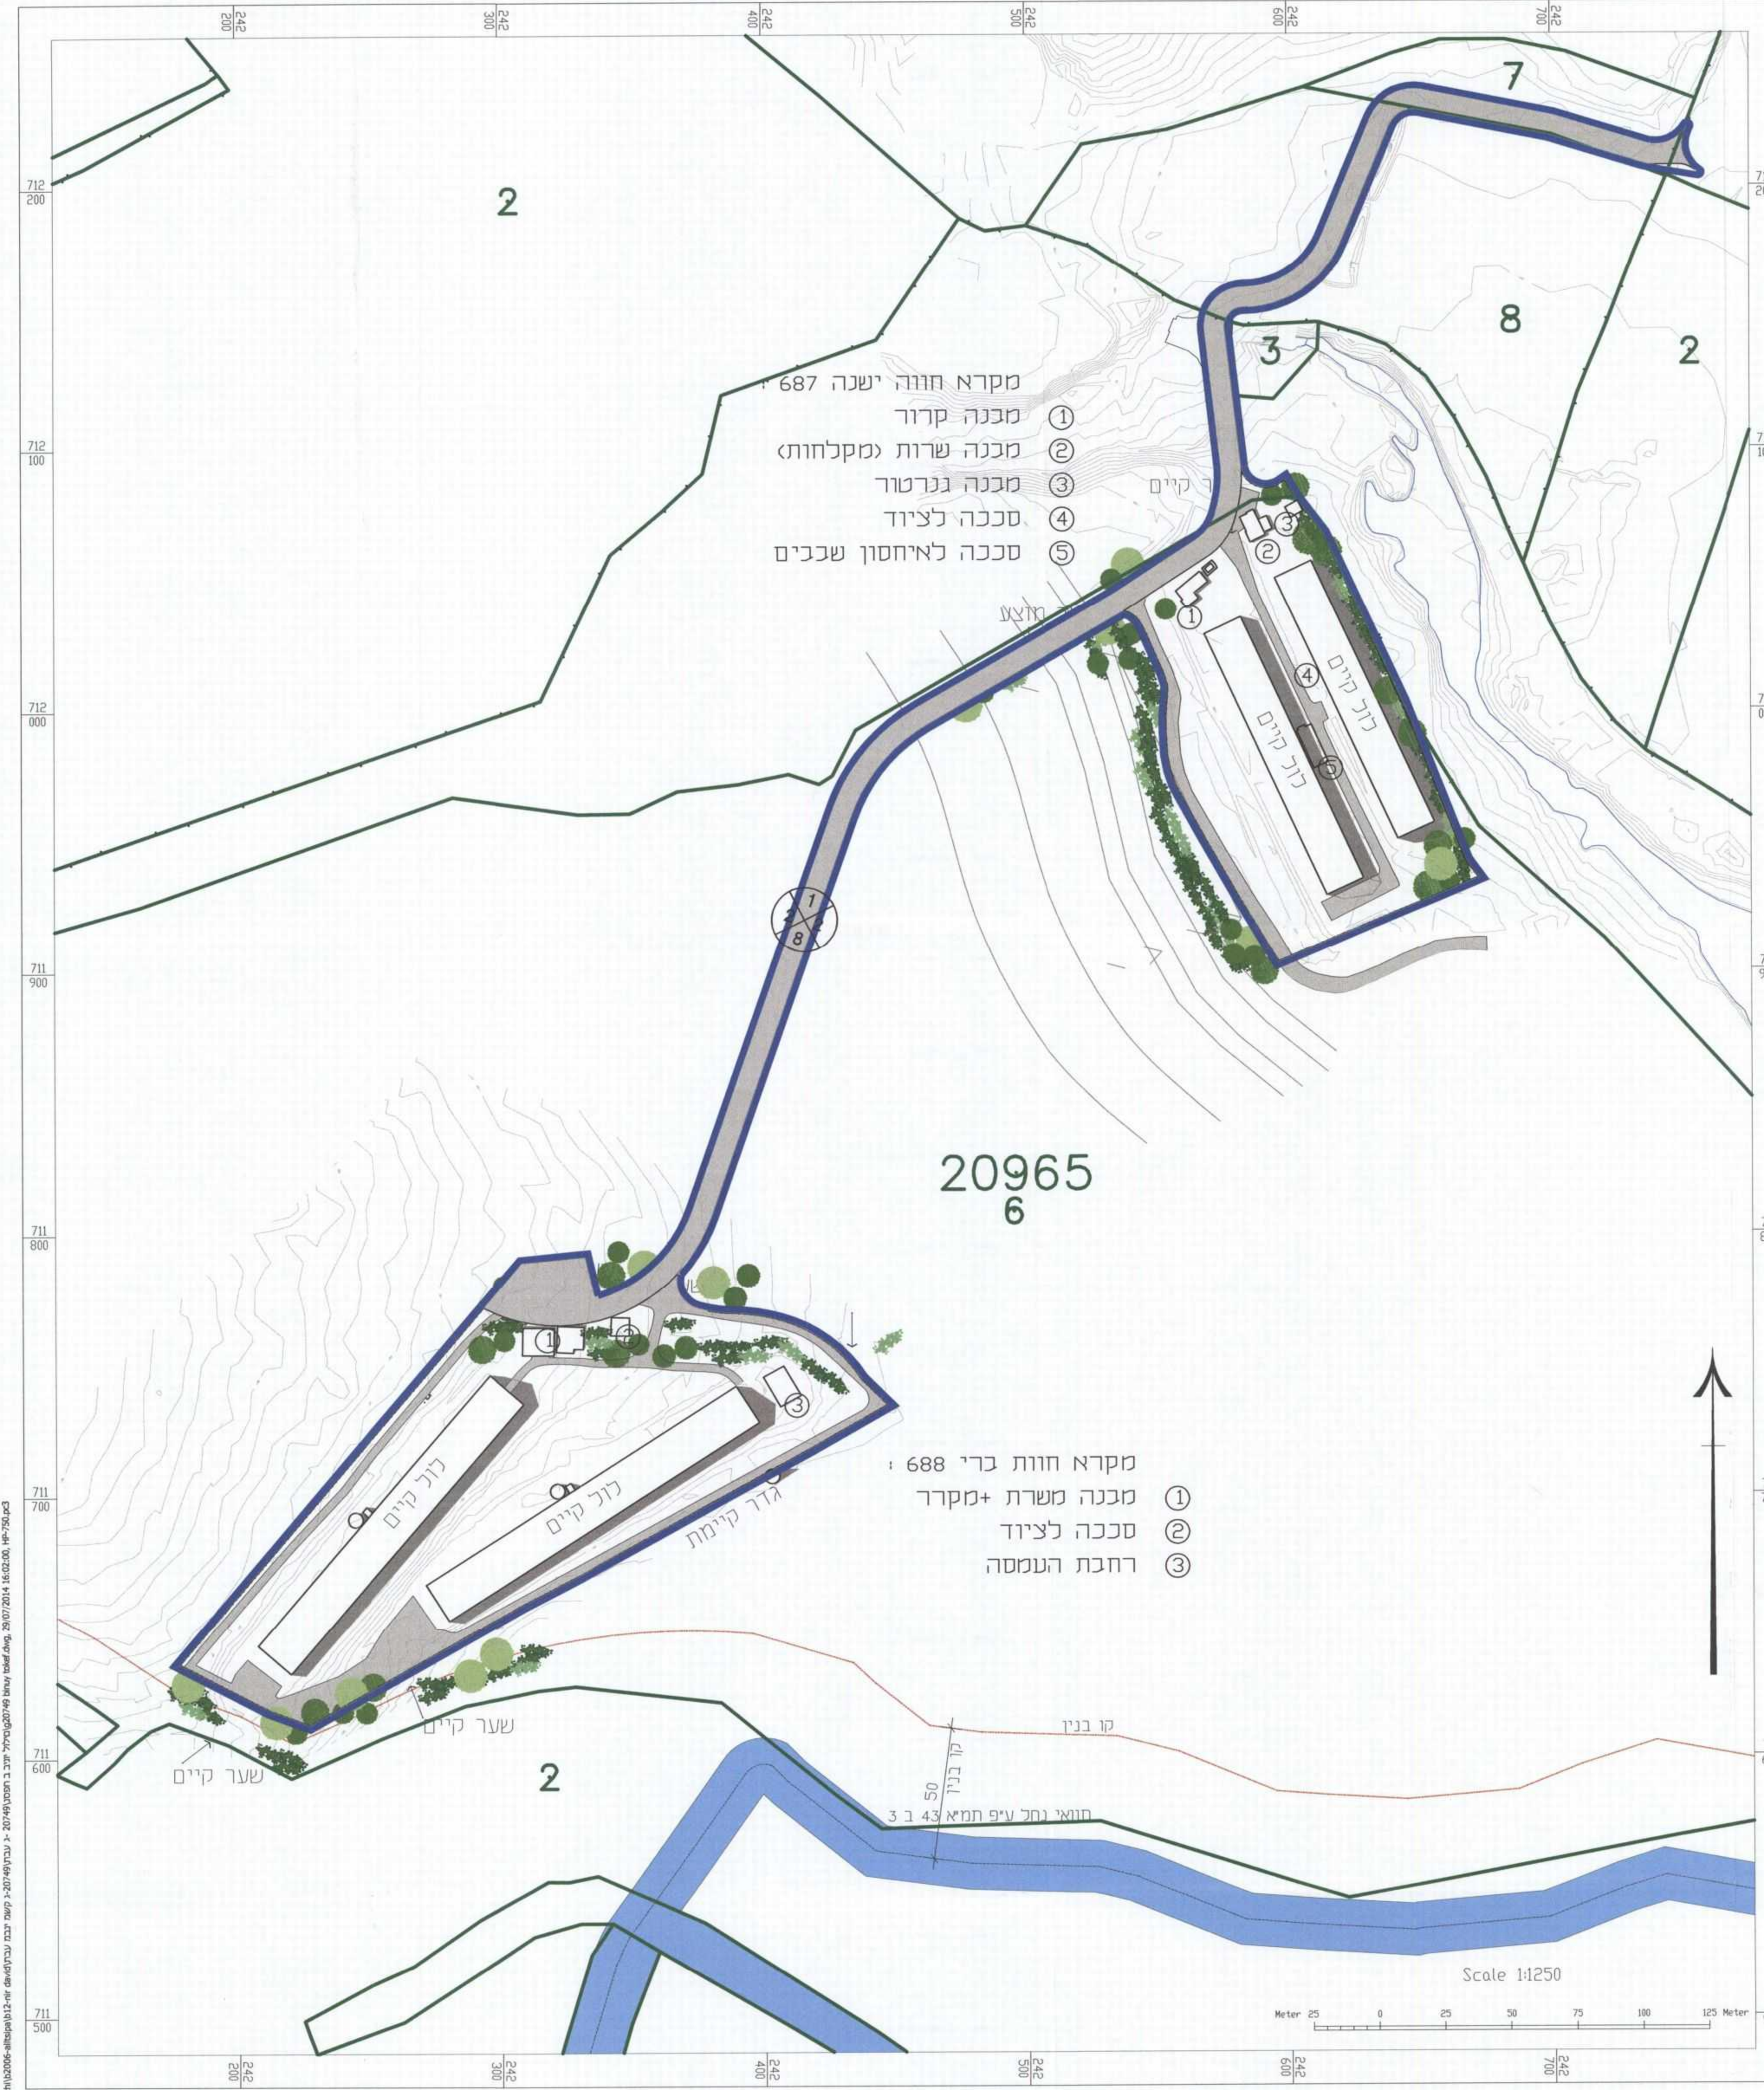

P:\ארכיון\2006-2009\2007\2014\16.02.2014_14-7-2014.dwg, 29/07/2014 16:02:06, 14-7-2014, 14-7-2014