

תכנית מס' ג/20563

קרית הממשלה בצרת עלית

נספח בופי

אחדות וועדה	מסמך ראשי	הערות
ללא אחדות וועדה	אחדות וועדה	הערות

מחוז הצפון
מרחב תכנון מקומי בצרת עלית
רשות מקומית בצרת עלית
שטח התכנית - 57.324 דונם
קנה מידה - 1:500

גוש וועדה בתכנית:

גוש	סג הגוש	חלקי בעלות	חלקי תכנית
16539	מוסדר	6	3,67,7,8
16568	מוסדר	-	20

שלב: מליו תכנים למתן תוקף מהדורה: 5 תאריך: 4/09/14


אישור/חתימות מוסדות התכנון:

שמות וועדות:


מגיש התכנית	שם: משרד המרחב, הרעש והכלל, מנהל הרעש והכלל, דוא"ר: 02-5377444, טל: 02-5695377, דוא"ר: 02-5695377
יום התכנית	שם: משרד המרחב, הרעש והכלל, מנהל הרעש והכלל, דוא"ר: 02-5377444, טל: 02-5695377, דוא"ר: 02-5695377
בעל עניין בקרקע	שם: מדינת ישראל - ר.מ., מנהל: מנהל פלאנרית תכנון בצרת עלית, טל: 04-6558211, דוא"ר: 04-6558832
בעל עניין בקרקע	שם: עיריית בצרת עלית, מנהל: מנהל פלאנרית תכנון בצרת עלית, טל: 04-6558211, דוא"ר: 04-6558832
בעל עניין בקרקע	שם: מנהל פלאנרית תכנון בצרת עלית, מנהל: מנהל פלאנרית תכנון בצרת עלית, טל: 04-6558211, דוא"ר: 04-6558832
עור התכנית	שם: גול אדריכלים בע"מ, מנהל: מנהל פלאנרית תכנון בצרת עלית, טל: 04-8224515, דוא"ר: 04-8224515
מודד	שם: מודד טכני, שירותי הנדסה וקונסטרוקציה, מנהל: מנהל פלאנרית תכנון בצרת עלית, טל: 04-9931277, דוא"ר: 04-9931277
אדריכל נוף	שם: מילר בלום תכנון סביבתי, מנהל: מנהל פלאנרית תכנון בצרת עלית, טל: 04-8339070, דוא"ר: 04-8339980

הרעש והכלל
מנהל הרעש והכלל
דוא"ר: 02-5377444
טל: 02-5695377

- מקרא-פיתוח ספי
- גת - צמחיה עובר מדרון
 - גת - צמחיה עובר מישור
 - רפף רחבה עלינה
 - רפף רחבה תרענה
 - עצם קימס
 - עצם מתחבנים
 - בז חמם
 - בז קים
 - סלסל עץ
 - קיר פתוח חמם
 - מדרגות

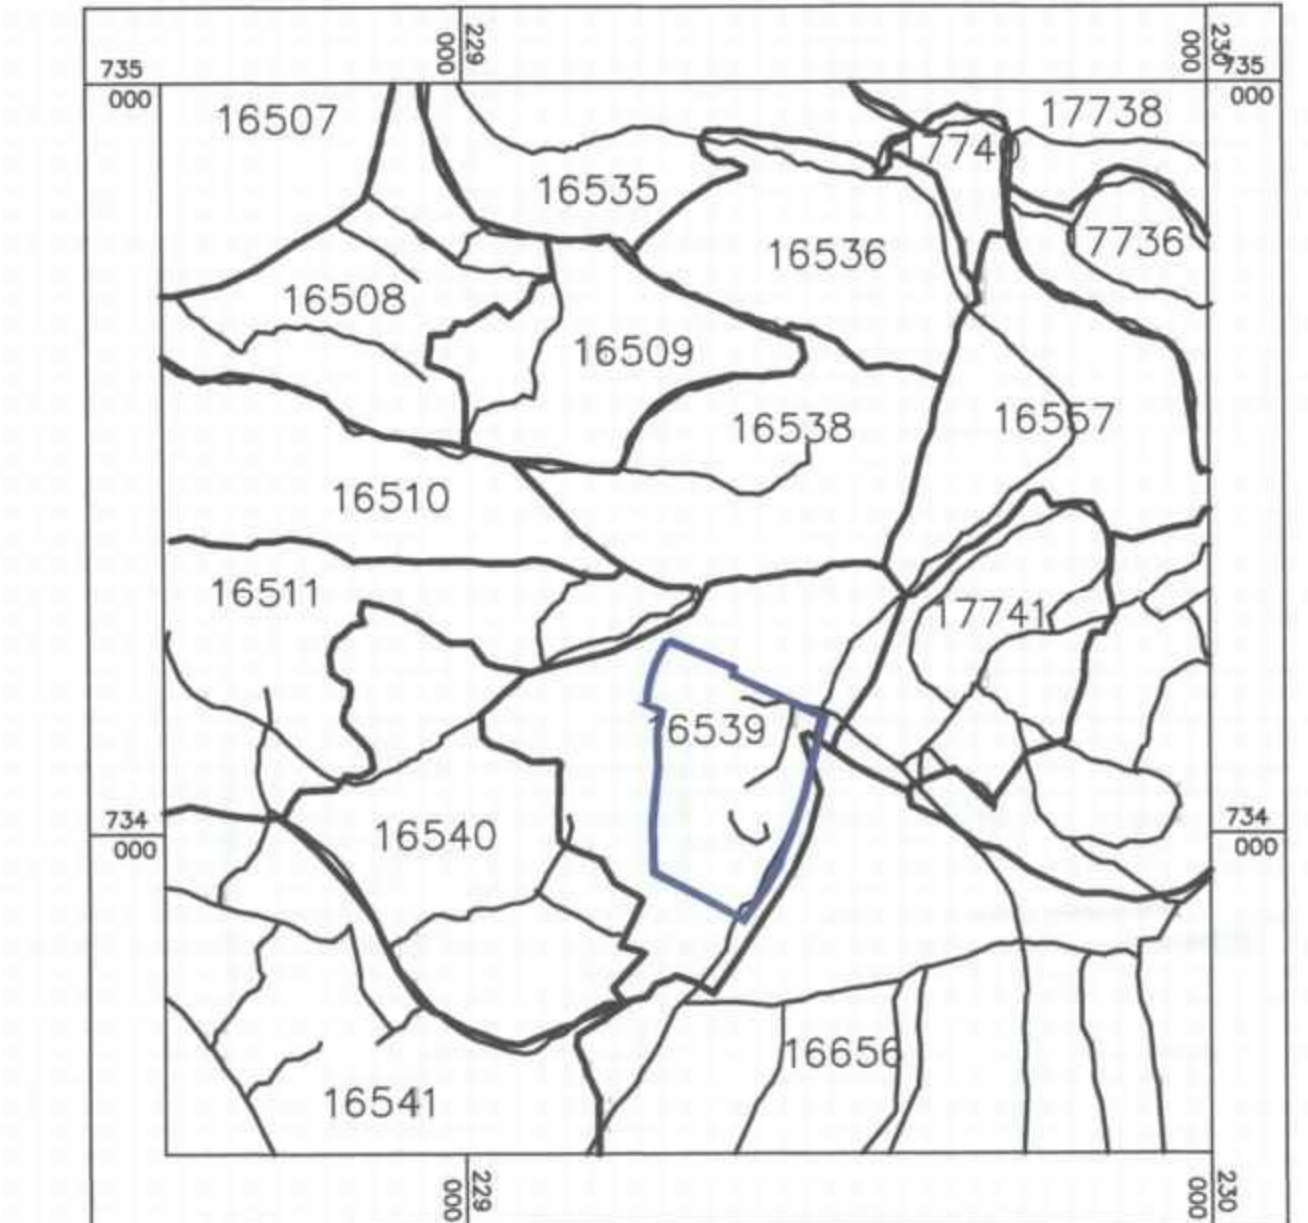


תרשים התמצאות
1:10,000

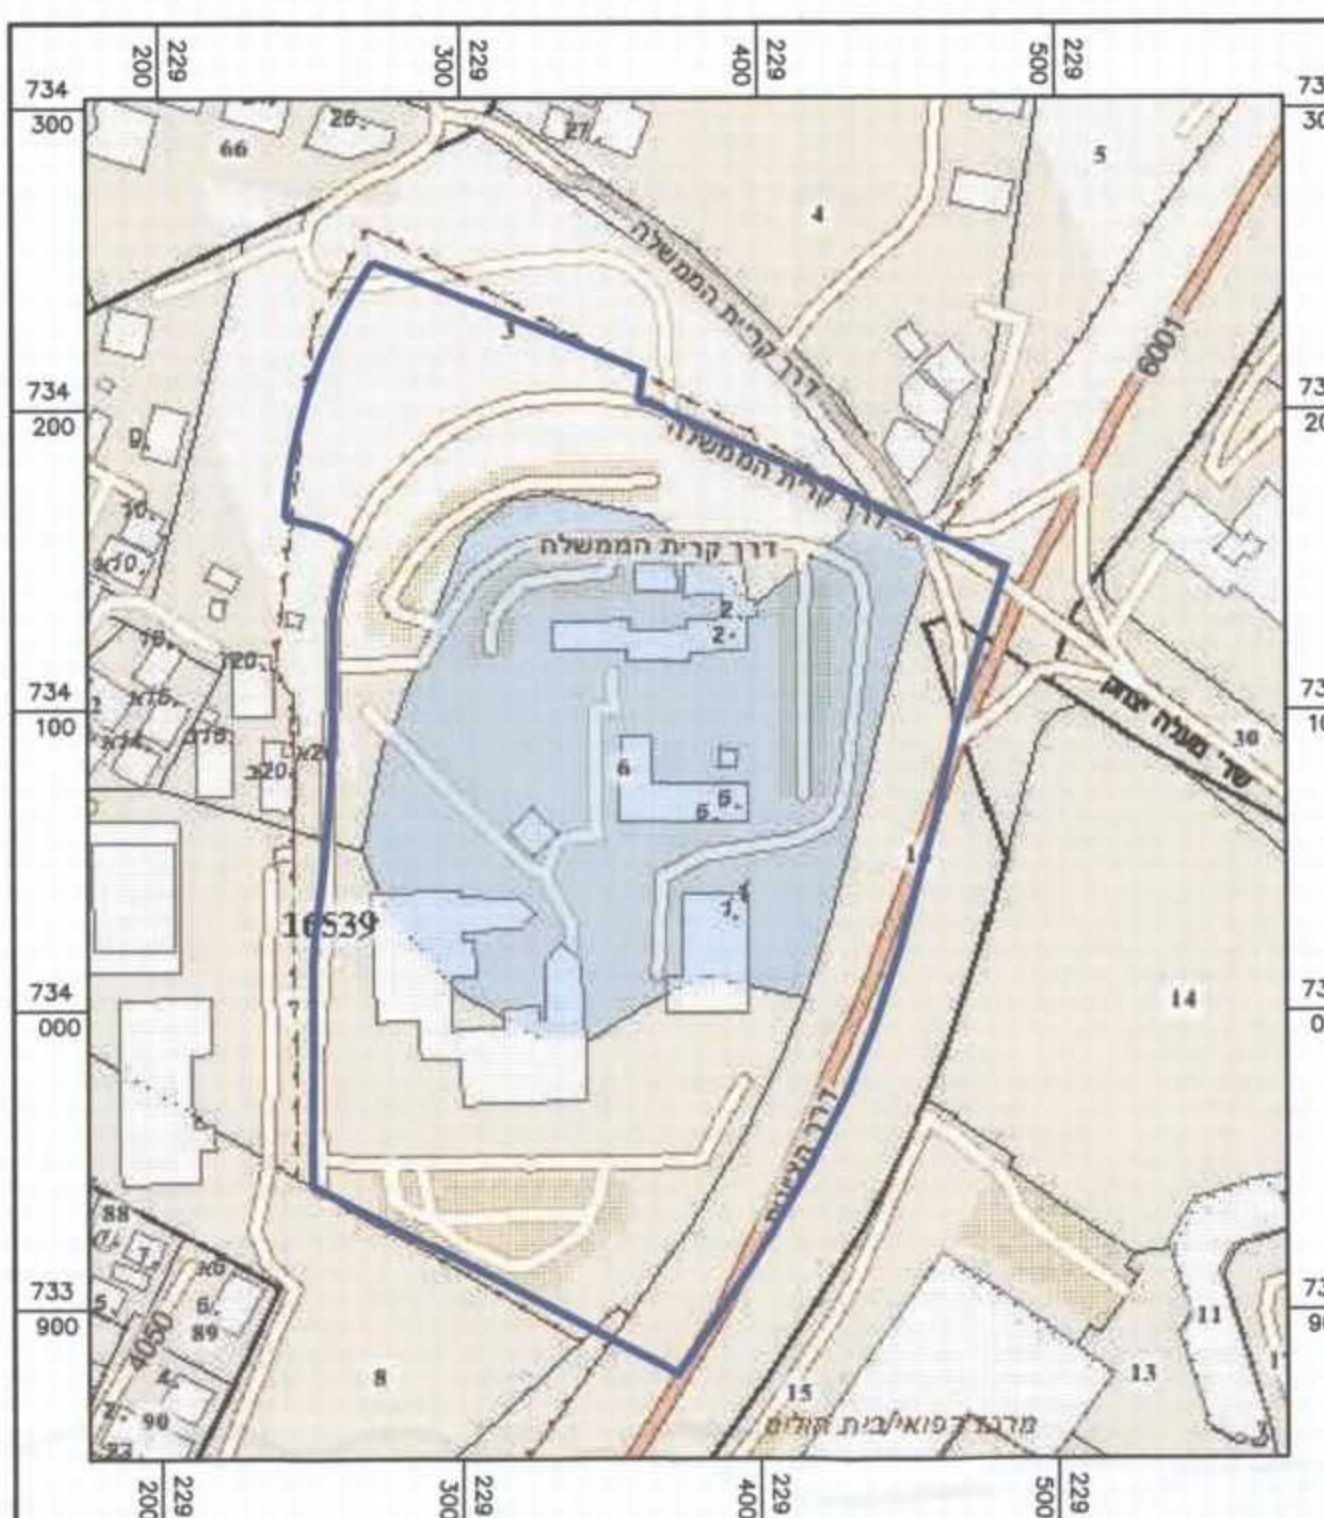

תרשים הסביבה
1:2500

תכנית פיתוח נופית כללית-מפלס עניין+436.31 קב 1:500

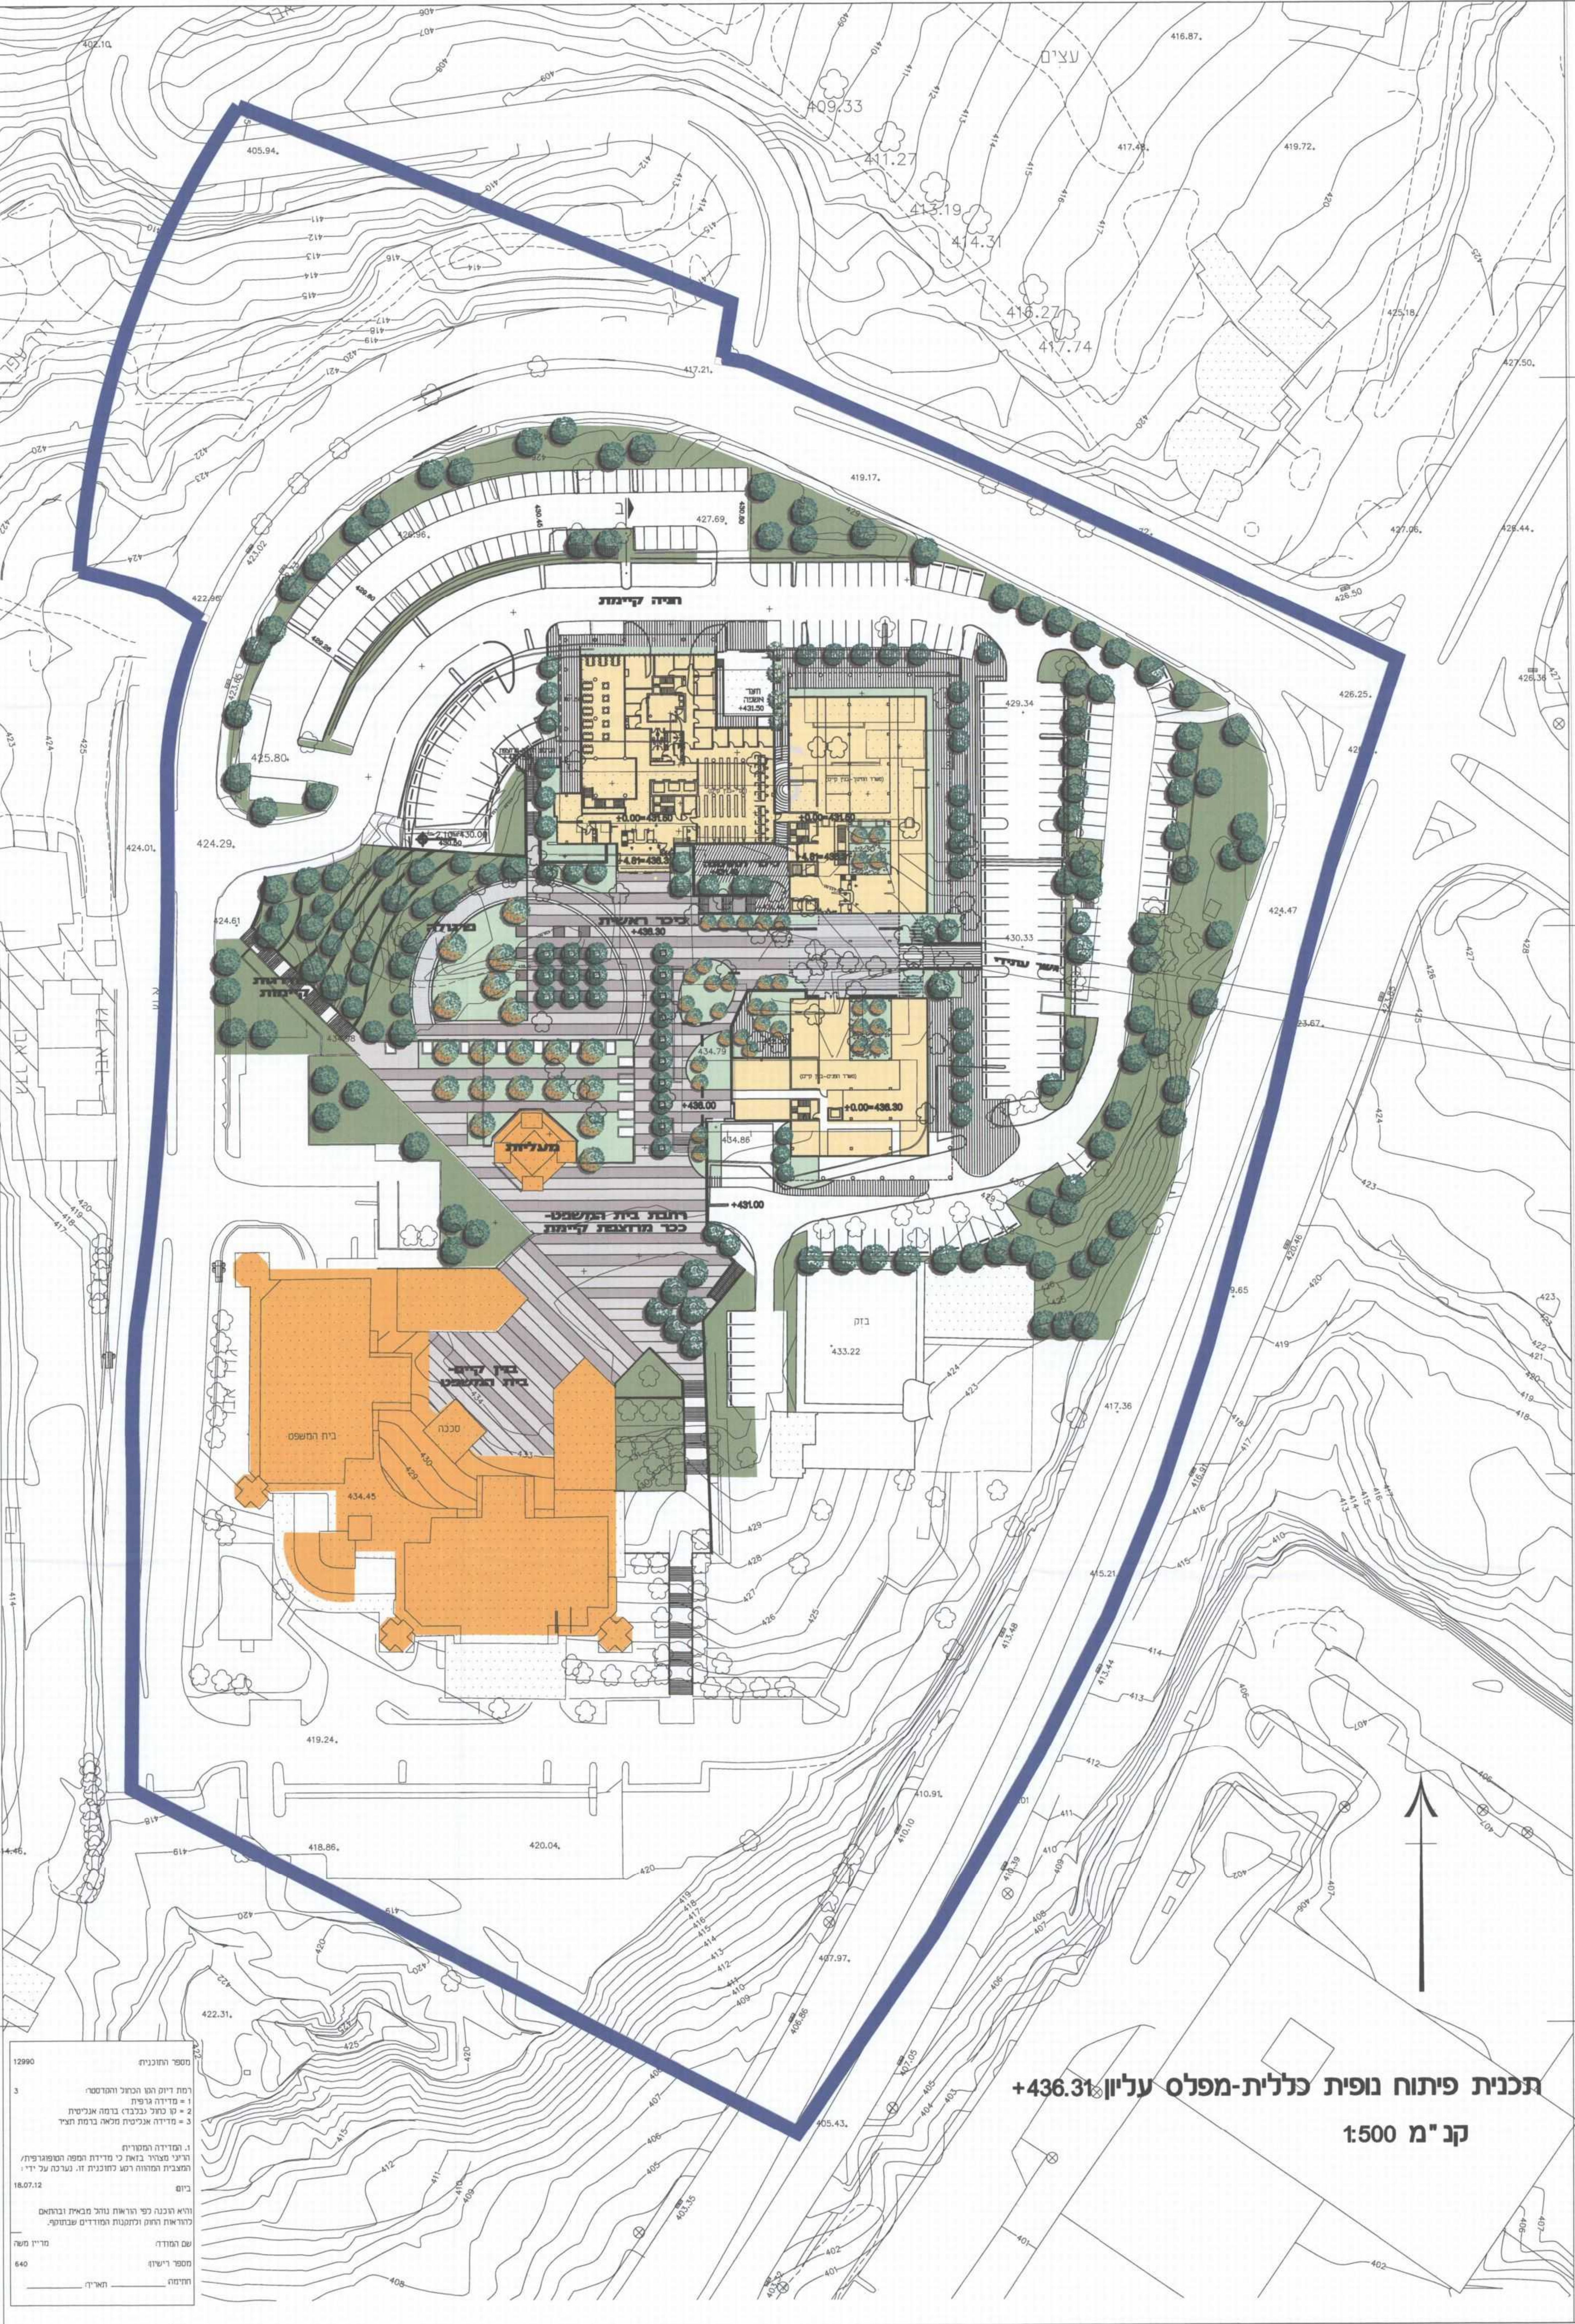

תכנית פיתוח נופית כללית-מפלס תחתון+431.50 קב 1:500

