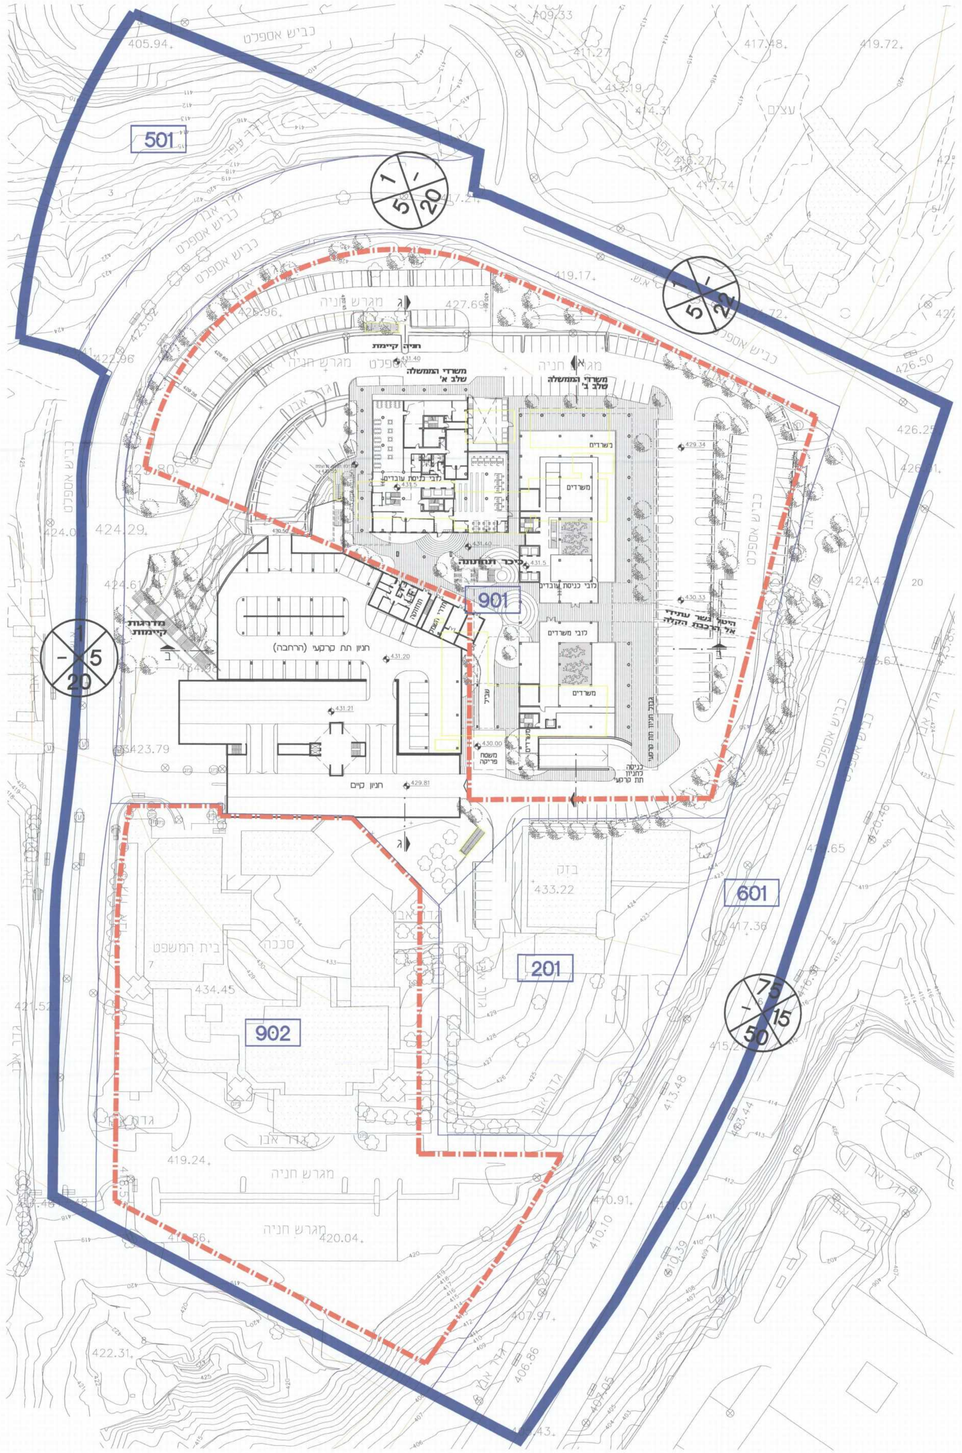

תכנית בניה מוצעת
הרחבת בנייני הממשלה
שלב ב'

קומת קרקע ותחתונה

תכנית בניה מוצעת
הרחבת בנייני הממשלה
שלב ב'

חניון ותת קרקעי במפלס 428.20

משרד הבנים
מחוז המרכז ועדה מחוזית
22-10-2014
נ ת ק ב ל

תכנית מס' ג/20563

קריית הממשלה נצרת עלית

נספח בינוי

גליון מס' 2

איחוד וחלוקה	סמכות ראשית	היתרים והרשאות
ללא איחוד וחלוקה	וועדה מחוזית	תכנית שסמכה ניתן להוציא היתרים או הרשאות

מחוז הצפון
מרחב תכנון מקומי נצרת עלית
רשות מקומית נצרת עלית
שטח התכנית - 57.324 דונם
קנה מידה - 1:500

הוגש על ידי: [illegible]
מרשמה בלקוח המפורטים 96
מס'

משרד הבנים מחוז צפון
מקום התכנון מרכז תשריט
מרחב תכנון מקומי נצרת עלית
הוגש לדיון בוועדה המקומית לתכנון ובנייה נצרת עלית
ביום 8.9.15 לאישור הוועדה המחוזית
מבנל ביצוע התכנון שר אין - יחי המרי המחוזי

גושים וחלקות בתכנית :

גוש	סוג הגוש	חלקות בשלמותן	חלקי חלקות
19539	מוסדר	6	3,5,7,9,16,17
19658	מוסדר	-	20

שלב: מילוי תנאים למתן תוקף מהדורה: 5 תאריך: 4/09/14

אישור/חתימות מוסדות התכנון :

שמות וחתימות :

מגיש התכנית	שם: משרד האוצר, החשב הכללי, מינהל הדיור הממשלתי כתובת: רח' קפלן 1, קריה הממשלה, ירושלים טלפון: 02-5317444 פקס: 02-5695377 דוא"ל: omosbe@mof.gov.il	חתימה:
יוזם התכנית	שם: משרד האוצר, החשב הכללי, מינהל הדיור הממשלתי כתובת: רח' קפלן 1, קריה הממשלה, ירושלים טלפון: 02-5317444 פקס: 02-5695377 דוא"ל: omosbe@mof.gov.il	חתימה:
בעל עניין בקרקע	שם: מדינת ישראל – ר.מ.י. כתובת: מלון פלאזה,רח' חרמון 2,נצרת עילית טלפון: 04-6558211 פקס: 04-6558832 דוא"ל: www.mmi.gov.il	חתימה:
בעל עניין בקרקע	שם: עיריית נצרת עילית כתובת: רח' גלבוע 16, נצרת עילית 17100 טלפון: 04-6478888 04-6478888 פקס: 04-6565877 דוא"ל: odofo@nalit.org.il	חתימה:
בעל עניין בקרקע	שם: בזק החברה הישראלית לתקשורת בע"מ כתובת: דרך מנחם בגין 132, מרכז עזריאלי 2, ת"א טלפון: 03-6265530 פקס: 15325395835 דוא"ל: meiris@bezeq.co.il	חתימה:
עורך התכנית	שם: גולן אדריכלים בע"מ כתובת: רח' מרקוני 10, חיפה טלפון: 04-8224511 פקס: 04-8224515 דוא"ל: office@golanarc.com	חתימה: גולן אדריכלים בע"מ רח' מרקוני 10 חיפה 33061 8224511/ פקס 8224515
מודד	שם: מודדי טבעון, שרותי הנדסה בע"מ כתובת: ת"ד 792, רמת שי טלפון: 04-9835292 פקס: 04-9931277 דוא"ל: modedoy@netvision.net.il תאריך עדכון מדידת התשריט:	חתימה:

משרד הבנים מחוז צפון
מקום הבנין
מודד מוסמך
לרישום מרחבי
מס' 640
054-3040040

הריני מאחל בזאת כי המפה הטופוגרפית/מוצבית המהווה רקע לתכנית זו, נערכה על ידי בינם: ה|ן|ו|ן.....והיא הנכונה לפי הראיות עולה מבאיה ובהתאם לתקנות המודדים שבאמונה, דיוק הנו הכמיל והנדסנו : מדידה בשיטת GPS-RTK-ברמה-אבטומנ/ מדידה אנליטית מלאה ברמת תצי כנדיל הנו הכתוב.

שם המודד	מספר רישיון	תאריך

משרד הבנים מחוז צפון
מקום הבנין
מודד מוסמך
לרישום מרחבי
מס' 640
054-3040040

מקרא:

- גבול תכנית אמתי
- גבול תכנית
- גבול שטח שיפוט
- קו בנין
- גבול גוש ומספרו (9543)
- גבול חלקה ומספרה (32)
- גבול תא שטח ומספרו (101)
- מבנה להריסה