תכנית מס' ג/20563

קריית הממשלה נצרת עלית

נספח בינוי

גליון מס' 4

איחוד וחלוקה	סמכות ראשית	היתרים והרשאות
ללא איחוד וחלוקה	וועדה מחוזית	תכנית שסמכה מתן להוצא היתרים או הרשאות

מחוז הצפון
מרחב תכנון מקומי נצרת עלית
רשות מקומית נצרת עלית
שטח התכנית - 57.324 דונם
קנה מידה - 1:500

גושים וחלקות בתכנית :

גוש	סוג הגוש	חלקות בשלמותן	חלקי חלקות
19539	מוסדר	6	3,6,7,9,16,17
19558	מוסדר	-	20

שלב: מילוי תנאים למתן תוקף מהדורה: 5 תאריך: 4/09/14

אישור/חתימות מוסדות התכנון :

שמות וחתימות :

מגיש התכנית	שם: משרד האוצר, החשב הכללי, מינהל הדיור וממשלתי		חתימה:
	כתובת: רח' קפלן 1, קרית הממשלה, ירושלים		
	טלפון: 02-5317444	פקס: 02-5695377	דוא"ל: amasbe@mof.gov.il
יוזם התכנית	שם: משרד האוצר, החשב הכללי, מינהל הדיור וממשלתי		חתימה:
	כתובת: רח' קפלן 1, קרית הממשלה, ירושלים		
	טלפון: 02-5317444	פקס: 02-5695377	דוא"ל: amasbe@mof.gov.il
בעל עניין בקרקע	שם: מד"ינת ישראל – ר.מ.י.		חתימה:
	כתובת: מלון פלאזה,רח' תרמון 2,נצרת עילית		
	טלפון: 04-6558211	פקס: 04-6558832	דוא"ל: www.mmi.gov.il
בעל עניין בקרקע	שם: עיריית נצרת עילית		חתימה:
	כתובת: רח' גלבוע 16, נצרת עילית 17100		
	טלפון: 04-6478828 04-6478966	פקס: 04-6565877	דוא"ל: adallo@nadlit.org.il
בעל עניין בקרקע	שם: בזק החברה הישראלית להתקשורת בע"מ		חתימה:
	כתובת: רח' נלבוע 16, מרכז עוזיאל 2, ת"א		
	טלפון: 03-6265530	פקס: 15325395835	דוא"ל: meirlo@bezeq.co.il
עורך התכנית	שם: גולן אדריכלים בע"מ		חתימה:
	כתובת: רח' פרופ' מ. חפה 10		
	טלפון: 04-8224511	פקס: 04-8224515	דוא"ל: office@golanarc.com
מודד	שם: מודדי טבעון, שרותי הנדסה בע"מ		חתימה:
	כתובת: ת"ד 792, רכסת שי		
	טלפון: 04-9835292	פקס: 04-9931277	דוא"ל: modedoy@netvision.net.il
	תאריך עדכון מדידת התשריט:		

הריני מאשר בזאת כי המפה המופיעה מימין מצבית המהווה רקע לתכנית זה. נערכה על ידי ברזם. ...והיא הנכונה לפי הראיה נוהל מבאיה ובהתאם להוראות החוק ולתקנות המודדים שבתוקף. דיוק הגוש הכולל והמרסמר : מדידה גרפית, כי כולל נכבבבה ברמה אנליטית/ מדידה אנליטית מלאה. ברמת תצי כנדל הון הבולה.

שם המודד	מספר רישיון	תאריך

מקרא:

- גבול תכנית אמתי
- גבול תכנית
- גבול שטח שימוש
- קו בנין
- גבול גוש ומספרו (9543)
- גבול חלקה ומספרה (32)
- גבול תא שטח ומספרו (101)

תכנית בניה מוצעת
הרחבת בנייני הממשלה
שלב ב'
קומה טיפוסית (ה,ו,ז)

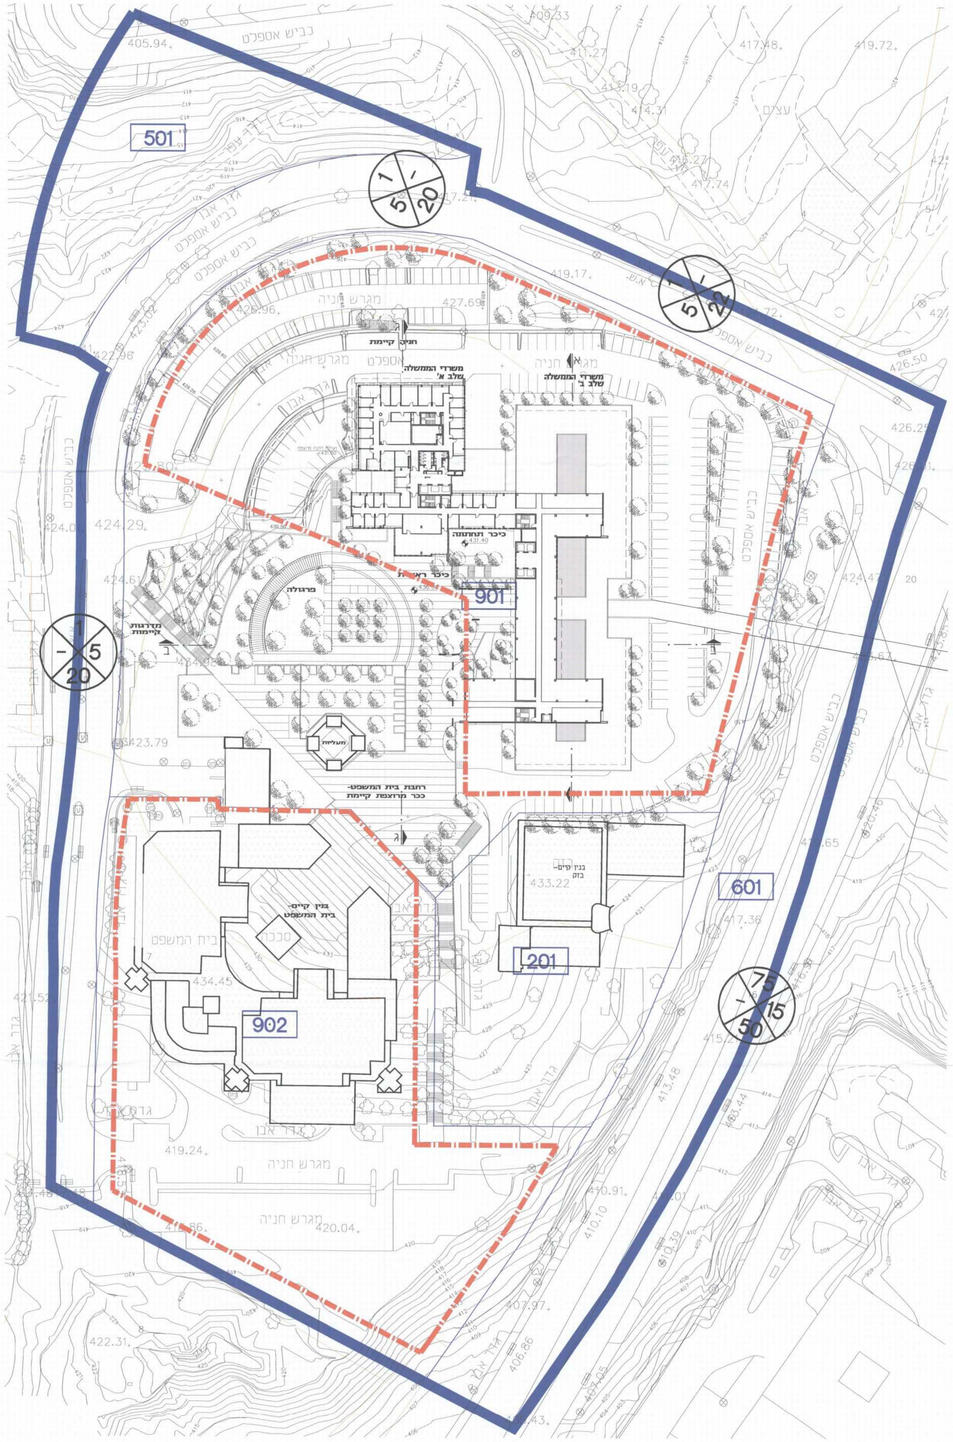

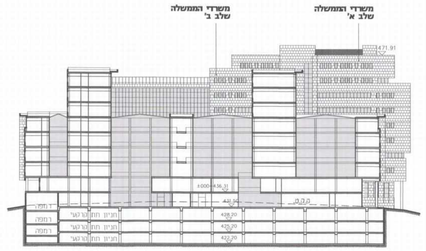

חתך א-א

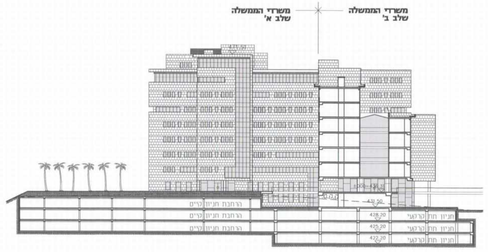

חתך ב-ב

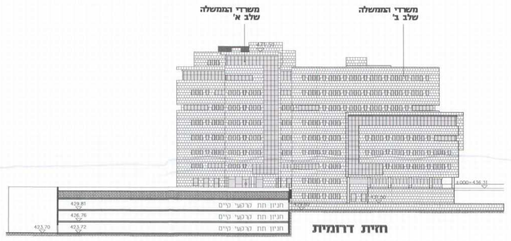

חזית דרומית

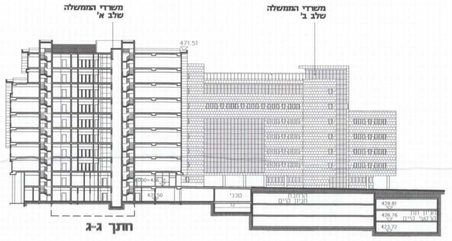

חתך ג-ג

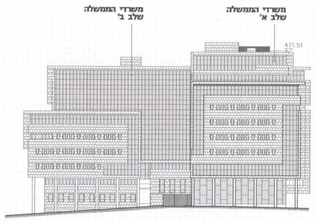

חזית צפונית

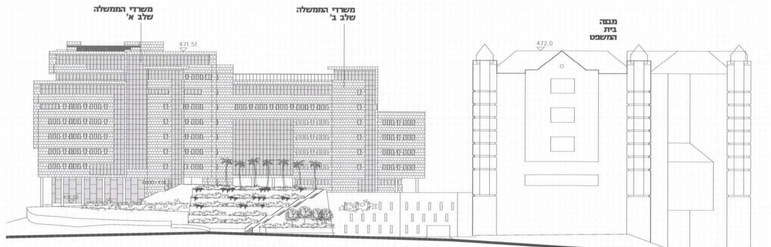

חזית מערבית

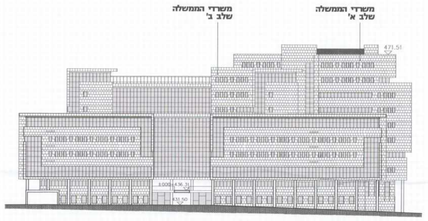

חזית מזרחית

הדמיות