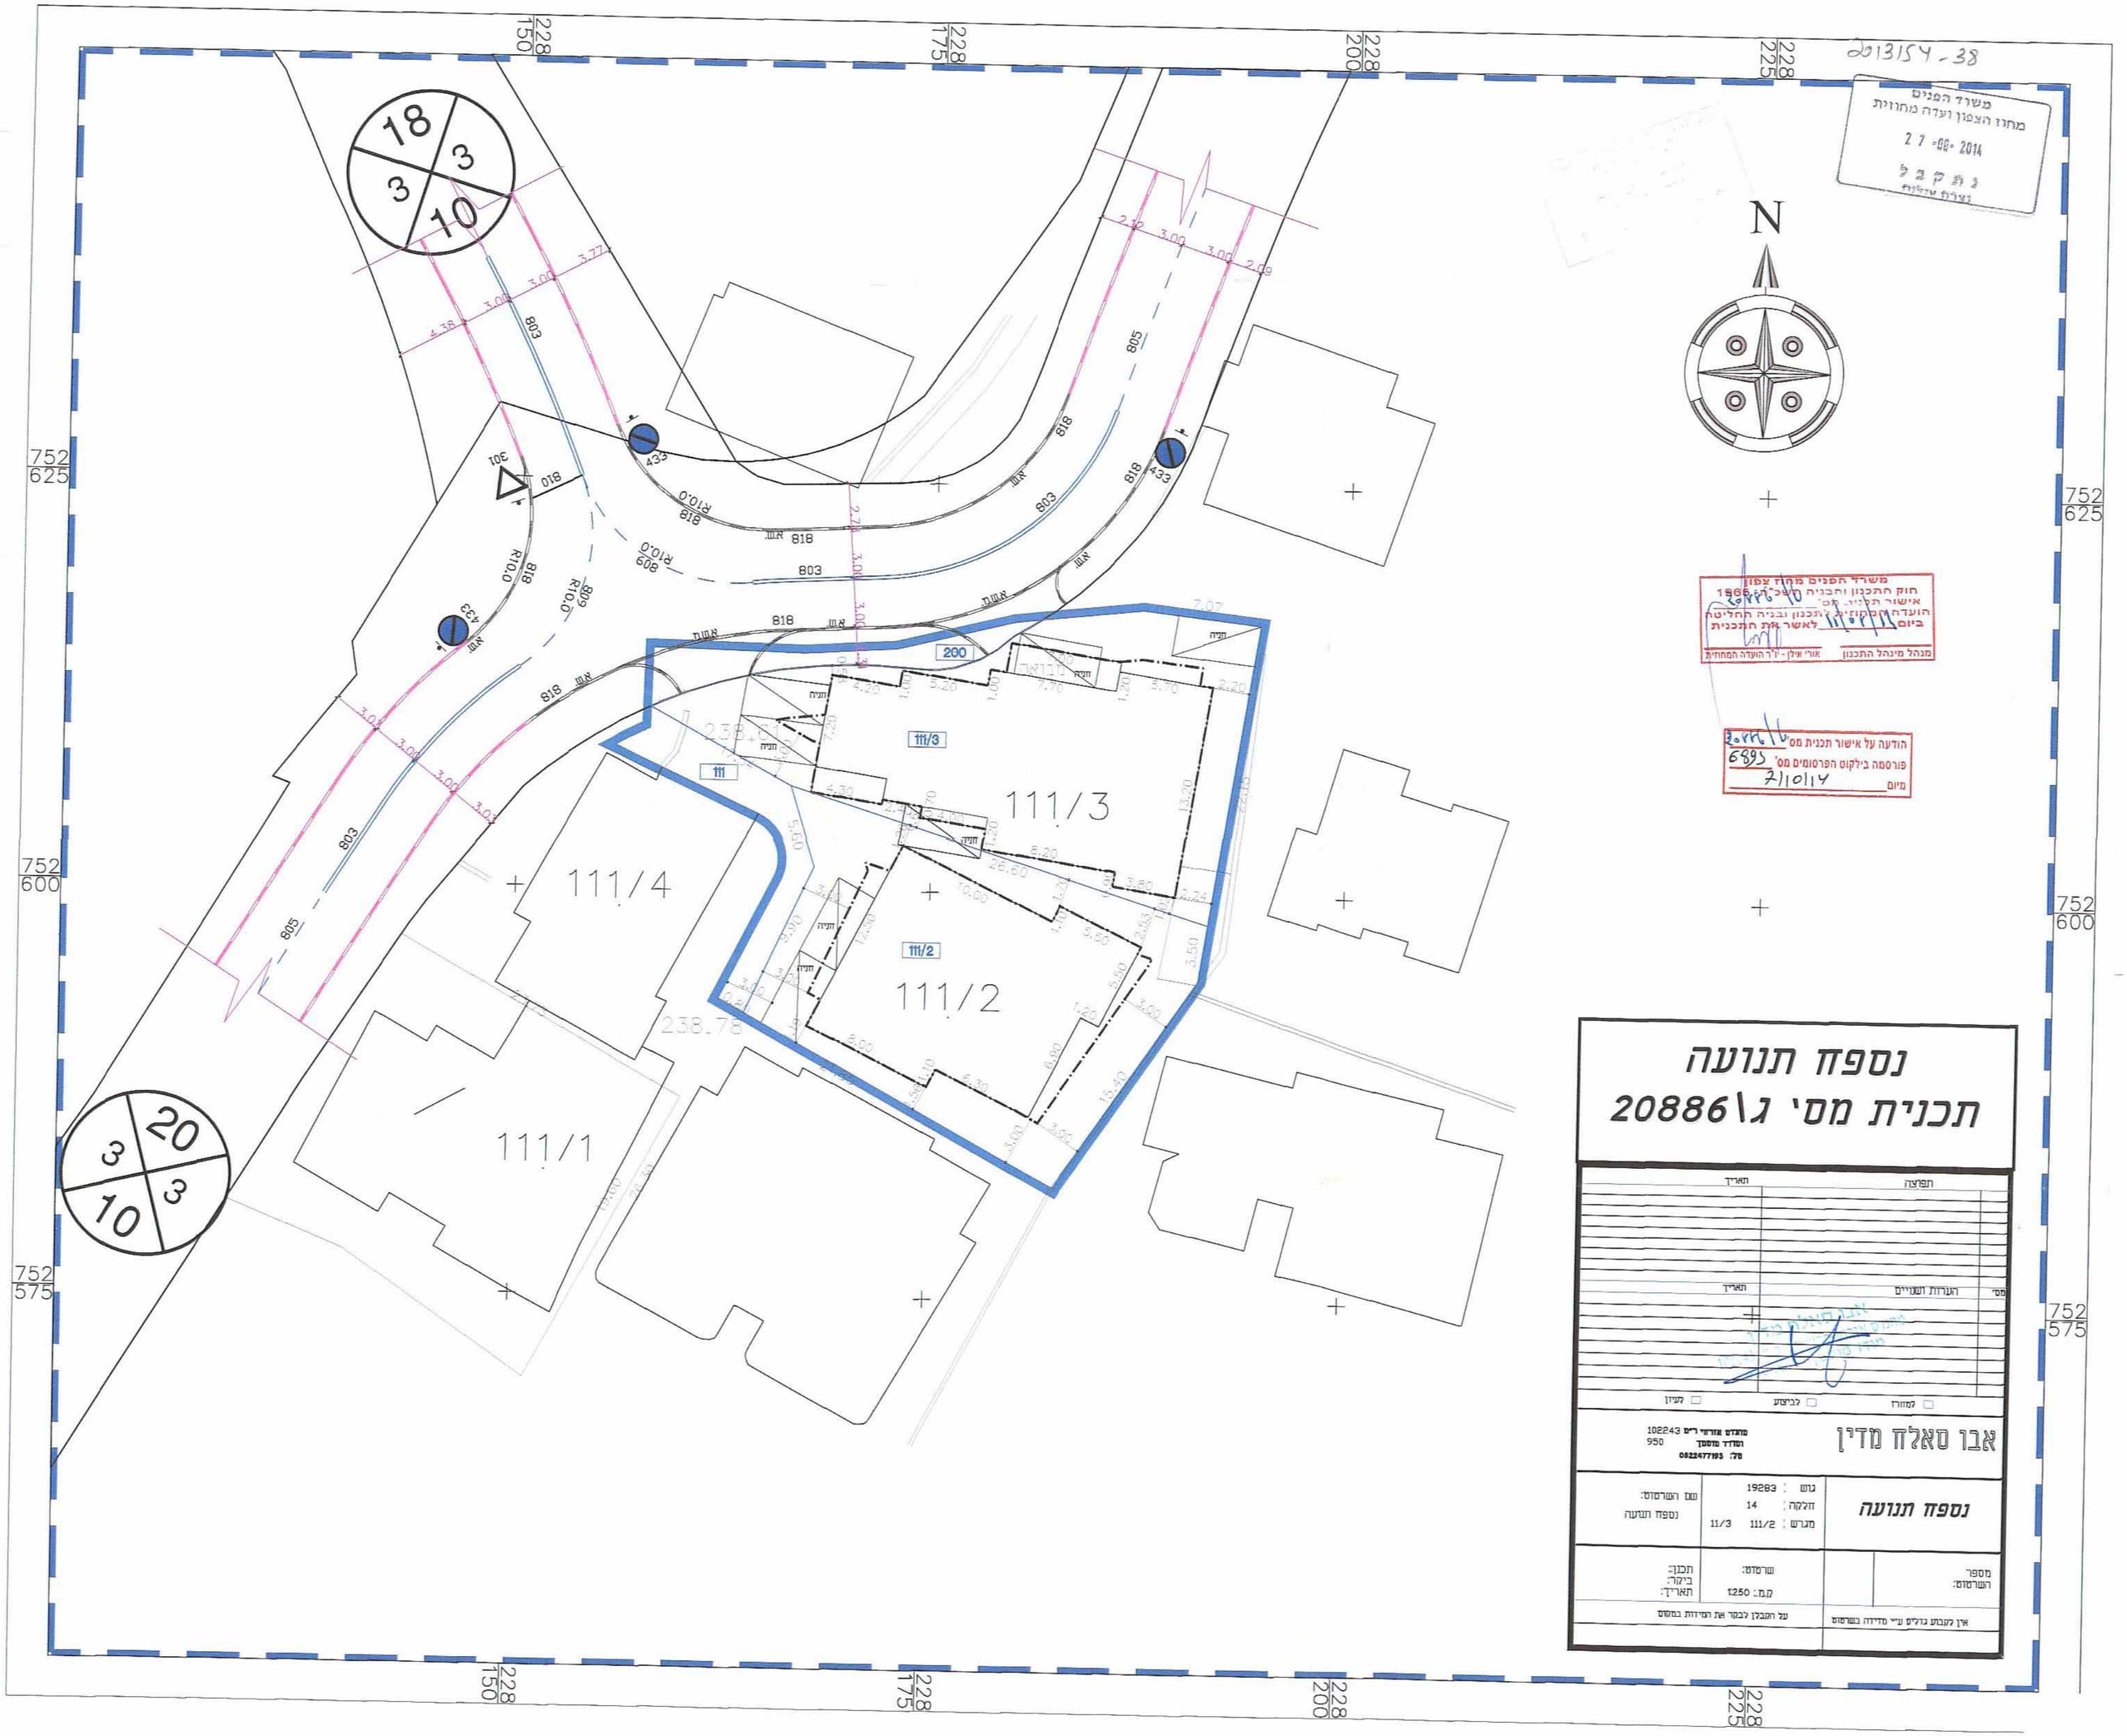

נספח תנועה
תכנית מס' ג\20886

תפוצה		תאריך
מס'	הערות ושניים	תאריך
☐ למחרז	☐ לביצוע	☐ לעיון

אבו סאלח מדין

מהנדס אזרחי ר"מ 102243
ומודד מוסמך 950
טל: 0522477193

נספח תנועה	גוש: 19283 חלקה: 14 מגרש: 111/2 11/3	שם השרטוט: נספח תנועה
מספר השרטוט:	שרטוט: ק.מ: 1:250	תכנן: ביקר: תאריך:
אין לקבוע גדלים ע"י מדידה בשרטוט	על הקבלן לבקר את המידות במקום	