2013159_V4

תכנית מס׳: ג\ 19029

מכון טיהור שפכים - יקנעם

נספח נופי

שמות וחתימות :

חתימת מוסדות התכנון:

1. ניתוח שטח

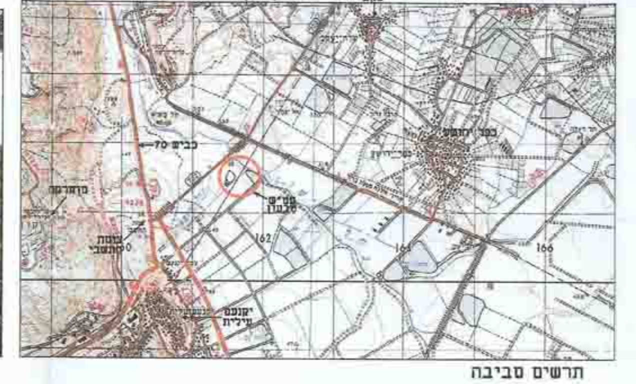

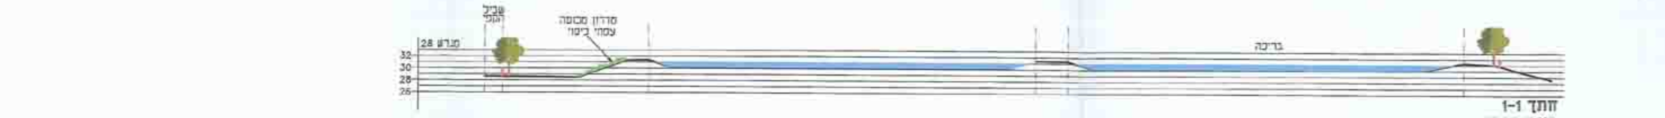

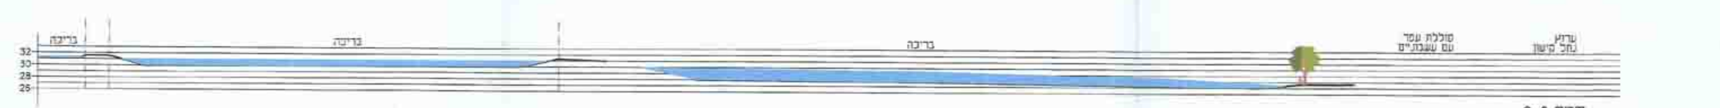

תכנית מצב קיים
קנ"מ 1:1000

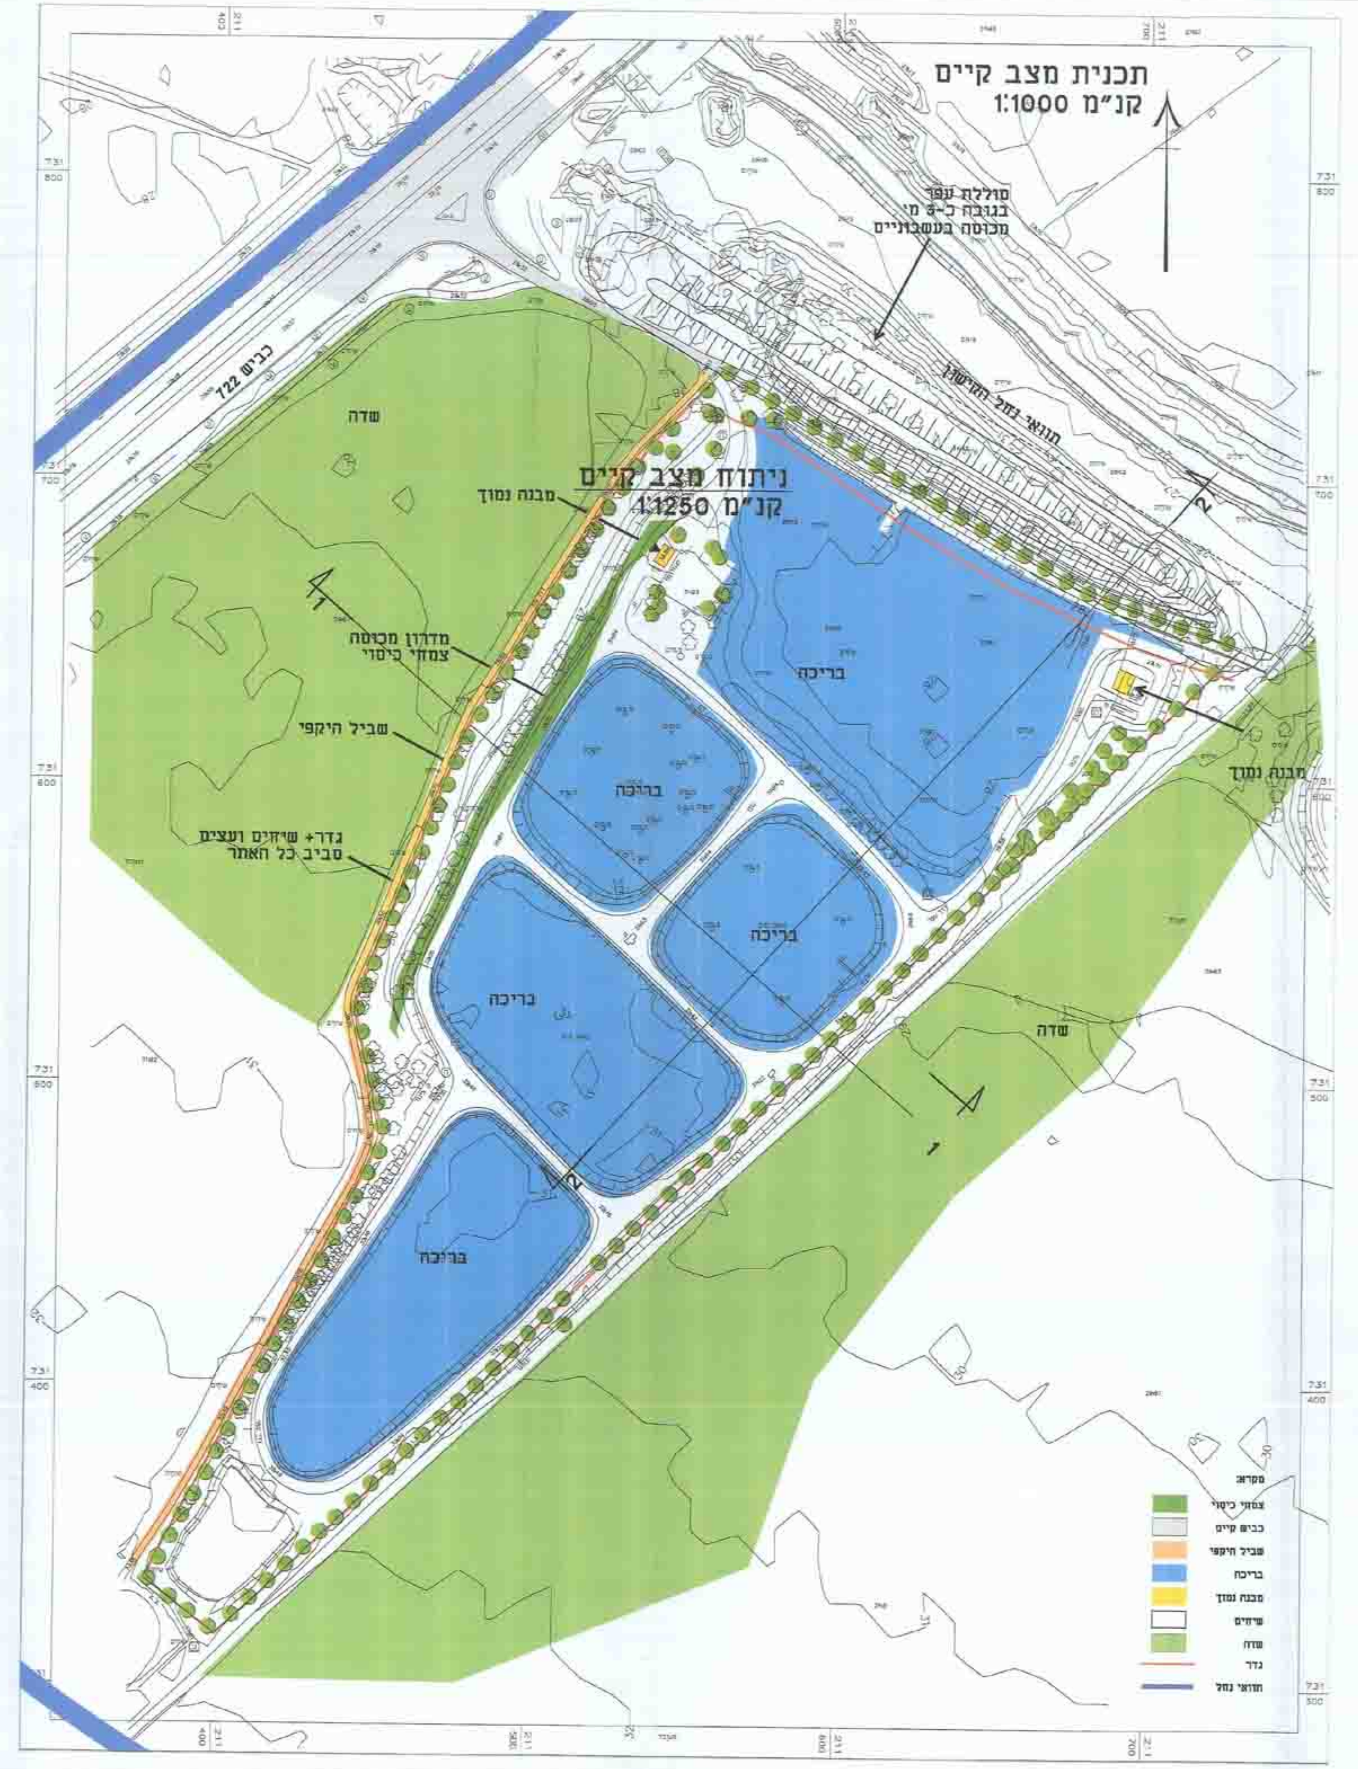

2. ניתוח נצפות - מצב קיים

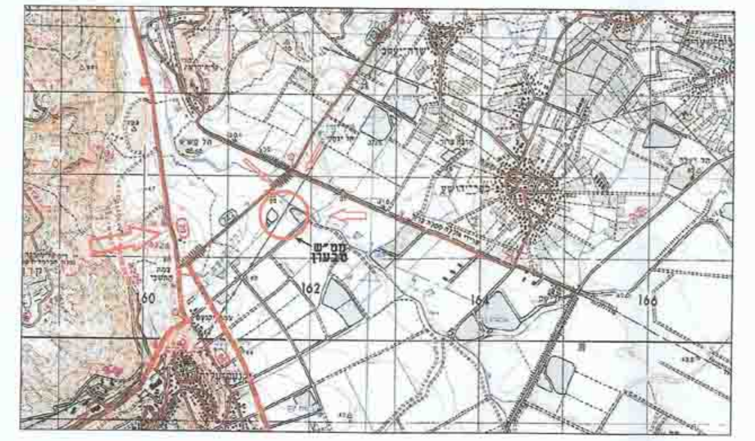

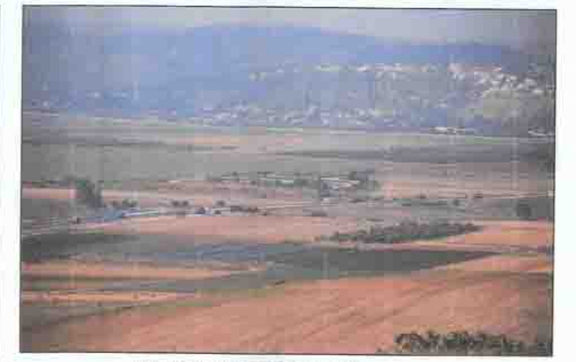

3. מצב מוצע

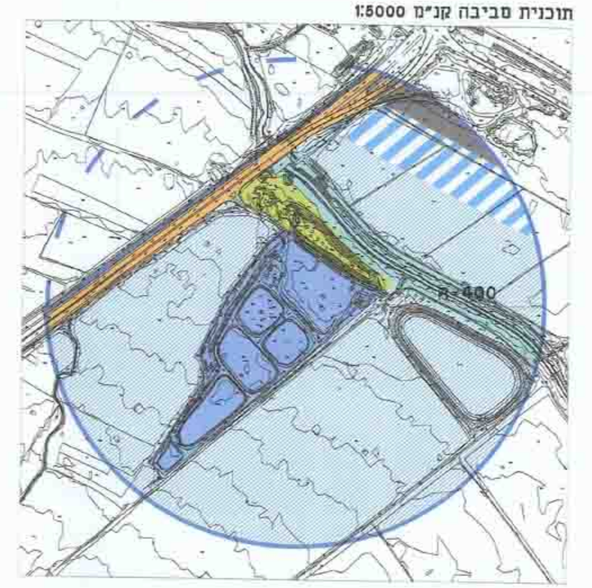

תכנית בינוי ושיקום
קנ"מ 1:500

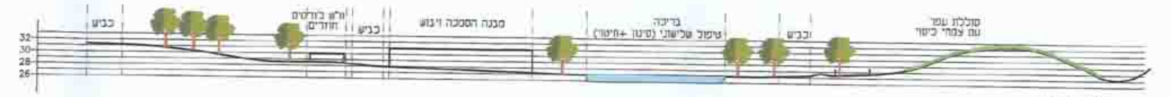

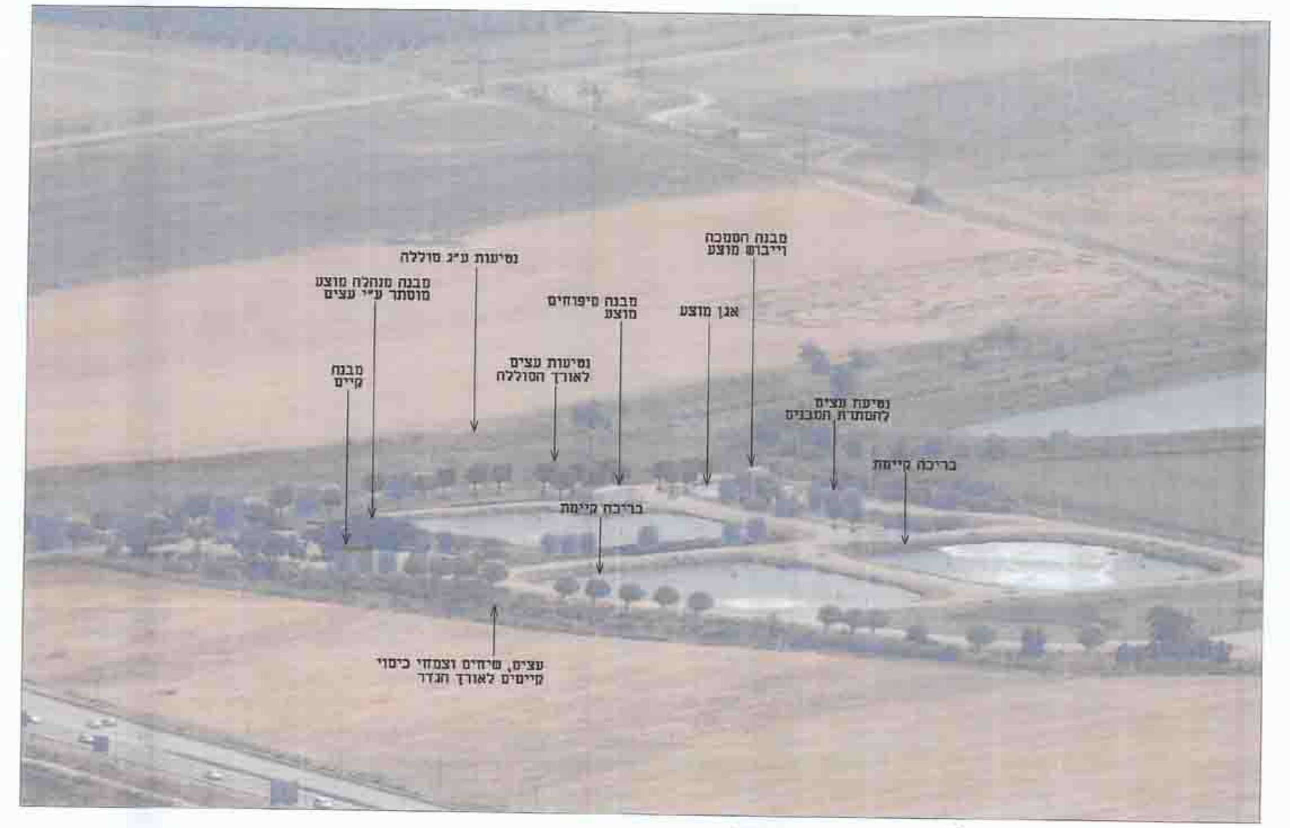

הדמיה של מצב מוצע