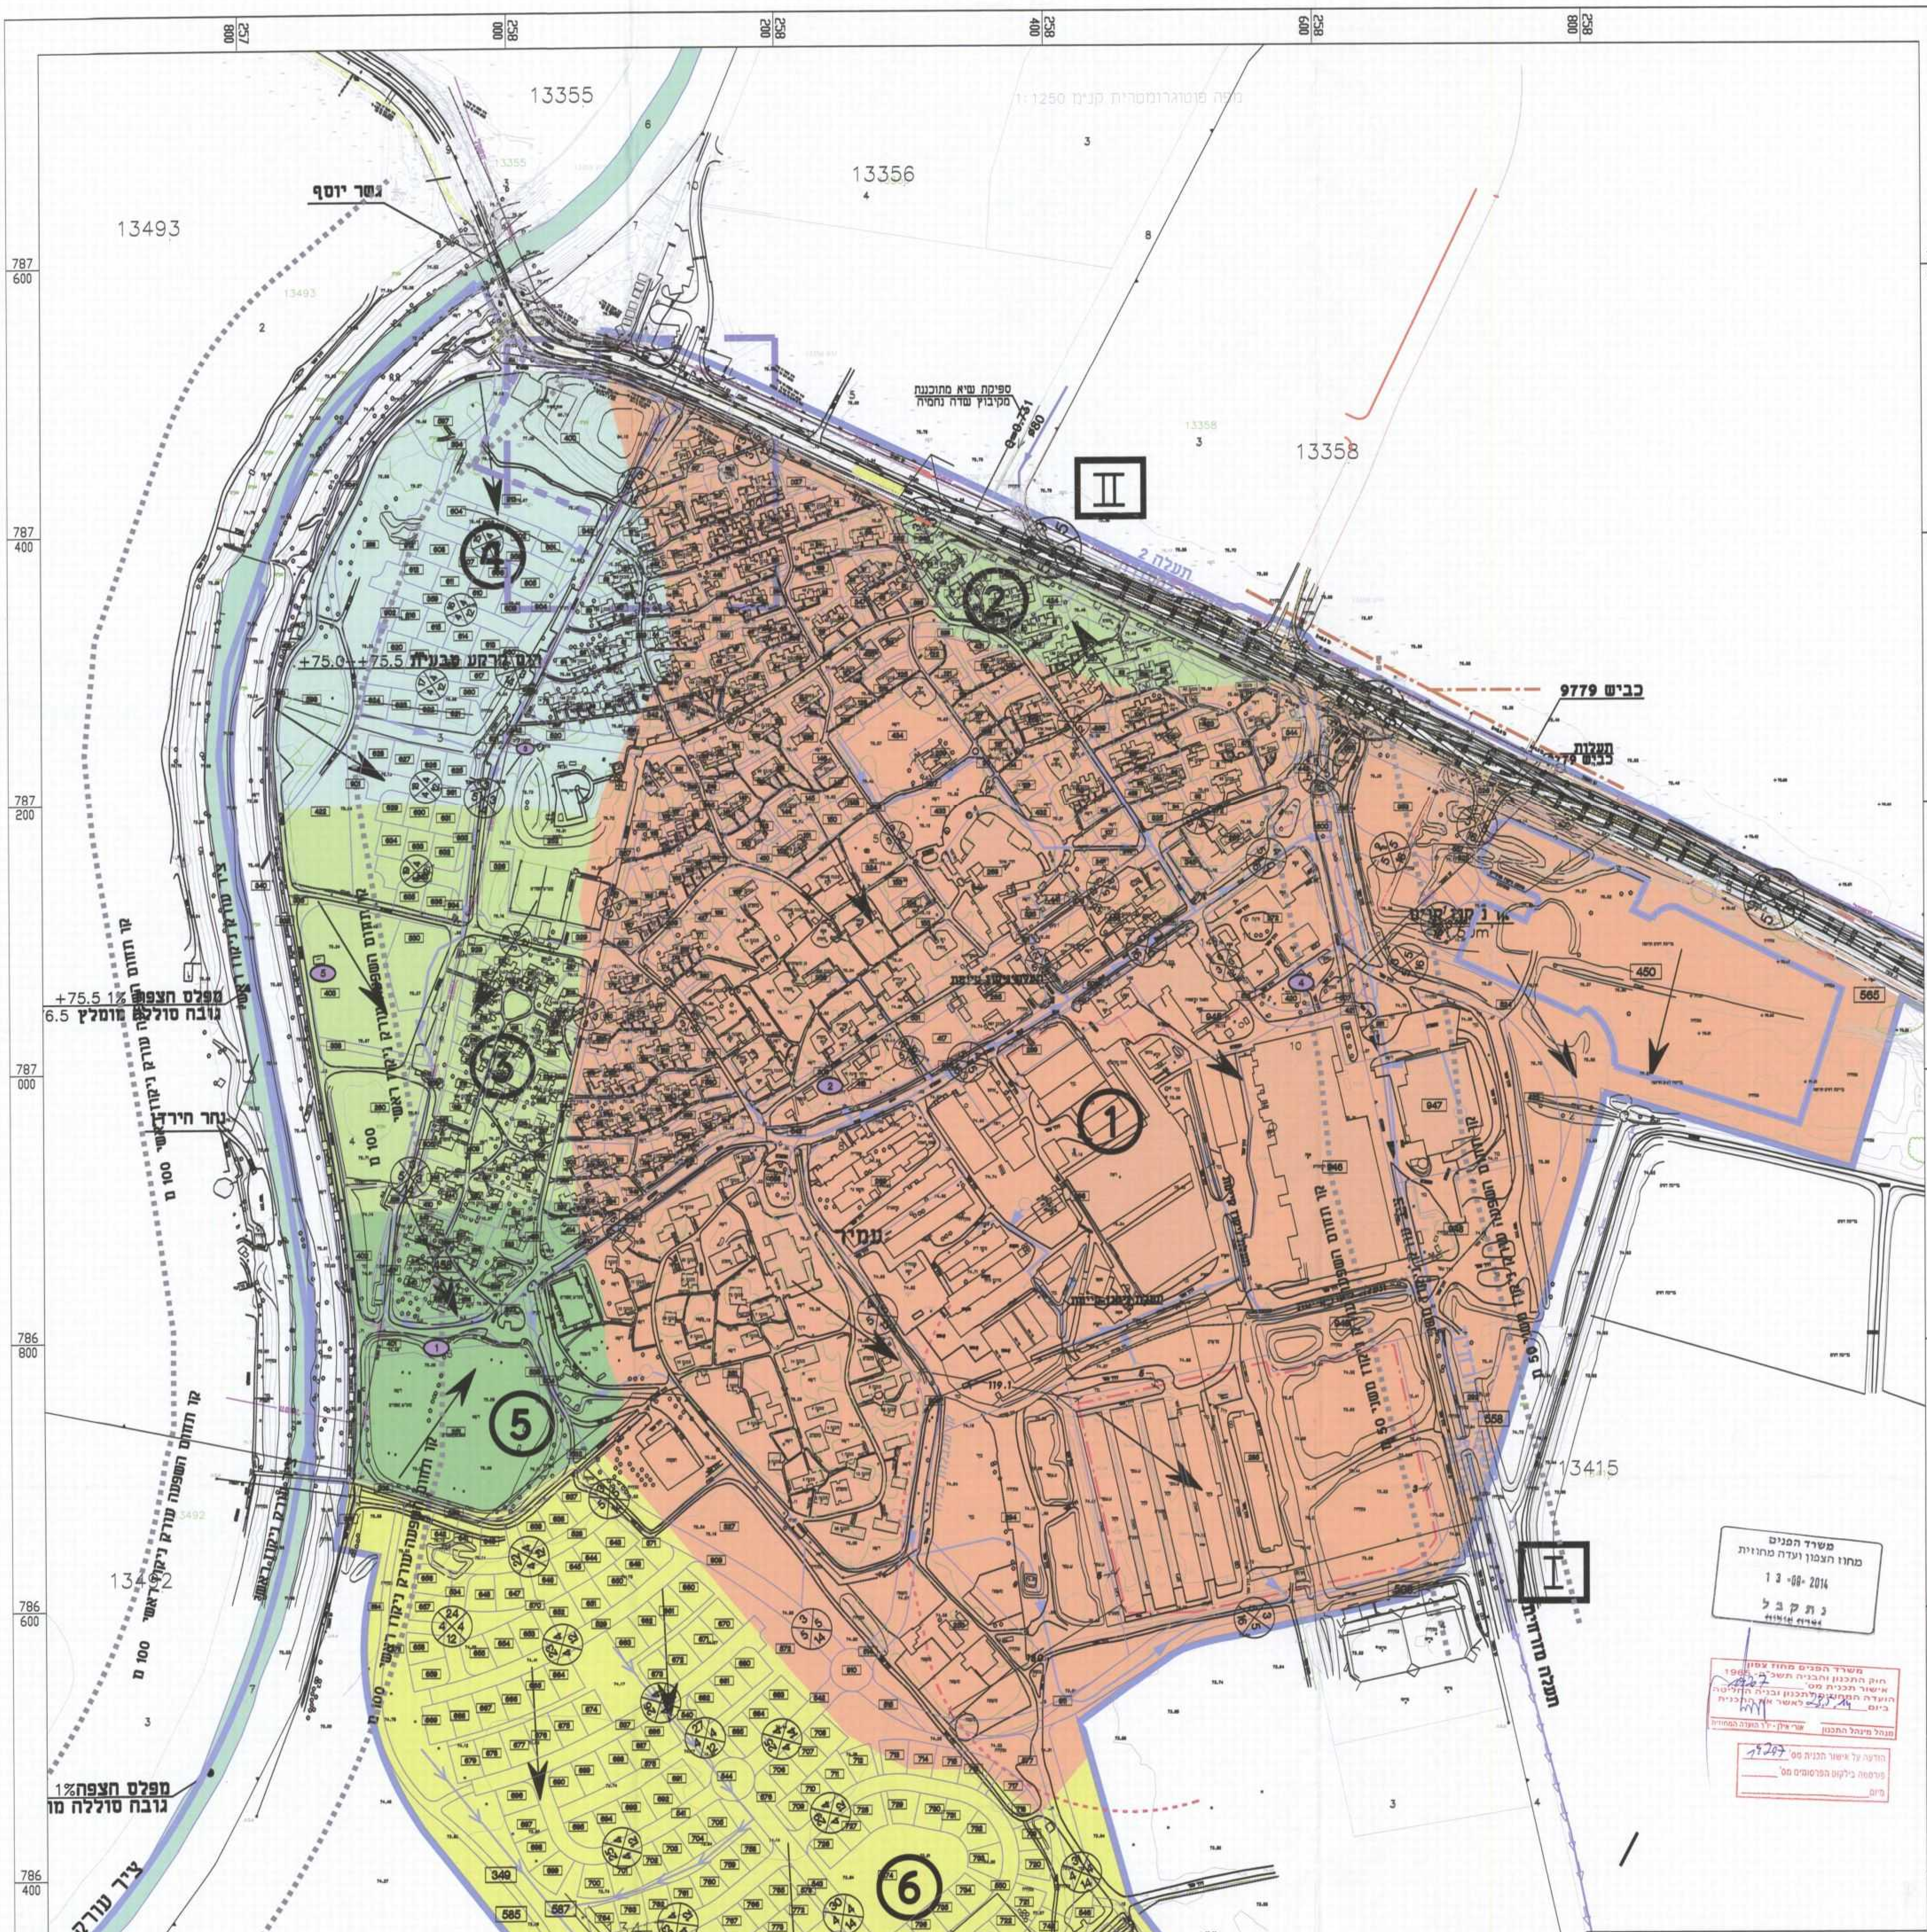

M. ROSENTHAL
CONSULTING ENGINEERS
Agricultural, Civil & Environmental Eng.
מהנדסים יועצים
הנדסה חקלאית, אזרחית וסביבתית
Haifa 14 Haim Laskov St. ISRAEL 34590
GILON m.p.a. misgav, ISRAEL 20103
Tel:(972)-4958-0621
Fax:(972)-4958-0225
e-mail: meir@rme.co.il

הוכן עבור	קיבוץ עמיר ומרחצאות הבזלת
תכנית	נספח ניקוז לתב"ע ג\19207
גליון	נספח ניקוז לתב"ע ג\19207
הכין	קנ"מ 1:2500
שרטט	
בקר	תאריך אוקטובר 2012
שם הקובץ	
מס' הגליון	