טבלת מאזנו חניה- לפי שימושים מוצעים

לפי הגדרות לקביעת מקור שב שטח החלה, מפורט בטבלה הבאה
מס' מקומות חניה הדרושים לפי שימוש קרקע:

שימוש קרקע	שטח	חניה דרושה עפי תקן חניה				מס' חניות דרוש		מס' חניות מוצעות	
		פרטי		תפעולי/אופנועים	נכים	פרטי	תפעולי	פרטי	תפעולי
דירה עד 120 מ"ר	17 דירות	חניה לכל דירה		-	חניה אחת בחניון שמכיל עד 25 חניות	17	-	17	-
						סה"כ		17 מתוכן 1 חניות נכים	-

תרשים סביבה ללא קנ"מ

הערות:
- אין להשתמש בידות הנקוחות בנק"מ מהתכנית.
- המצבע אחראי לבדיקת הסדות והתאמתן.
- אין לבצע כלא חותמת "מאושר לביצוע".
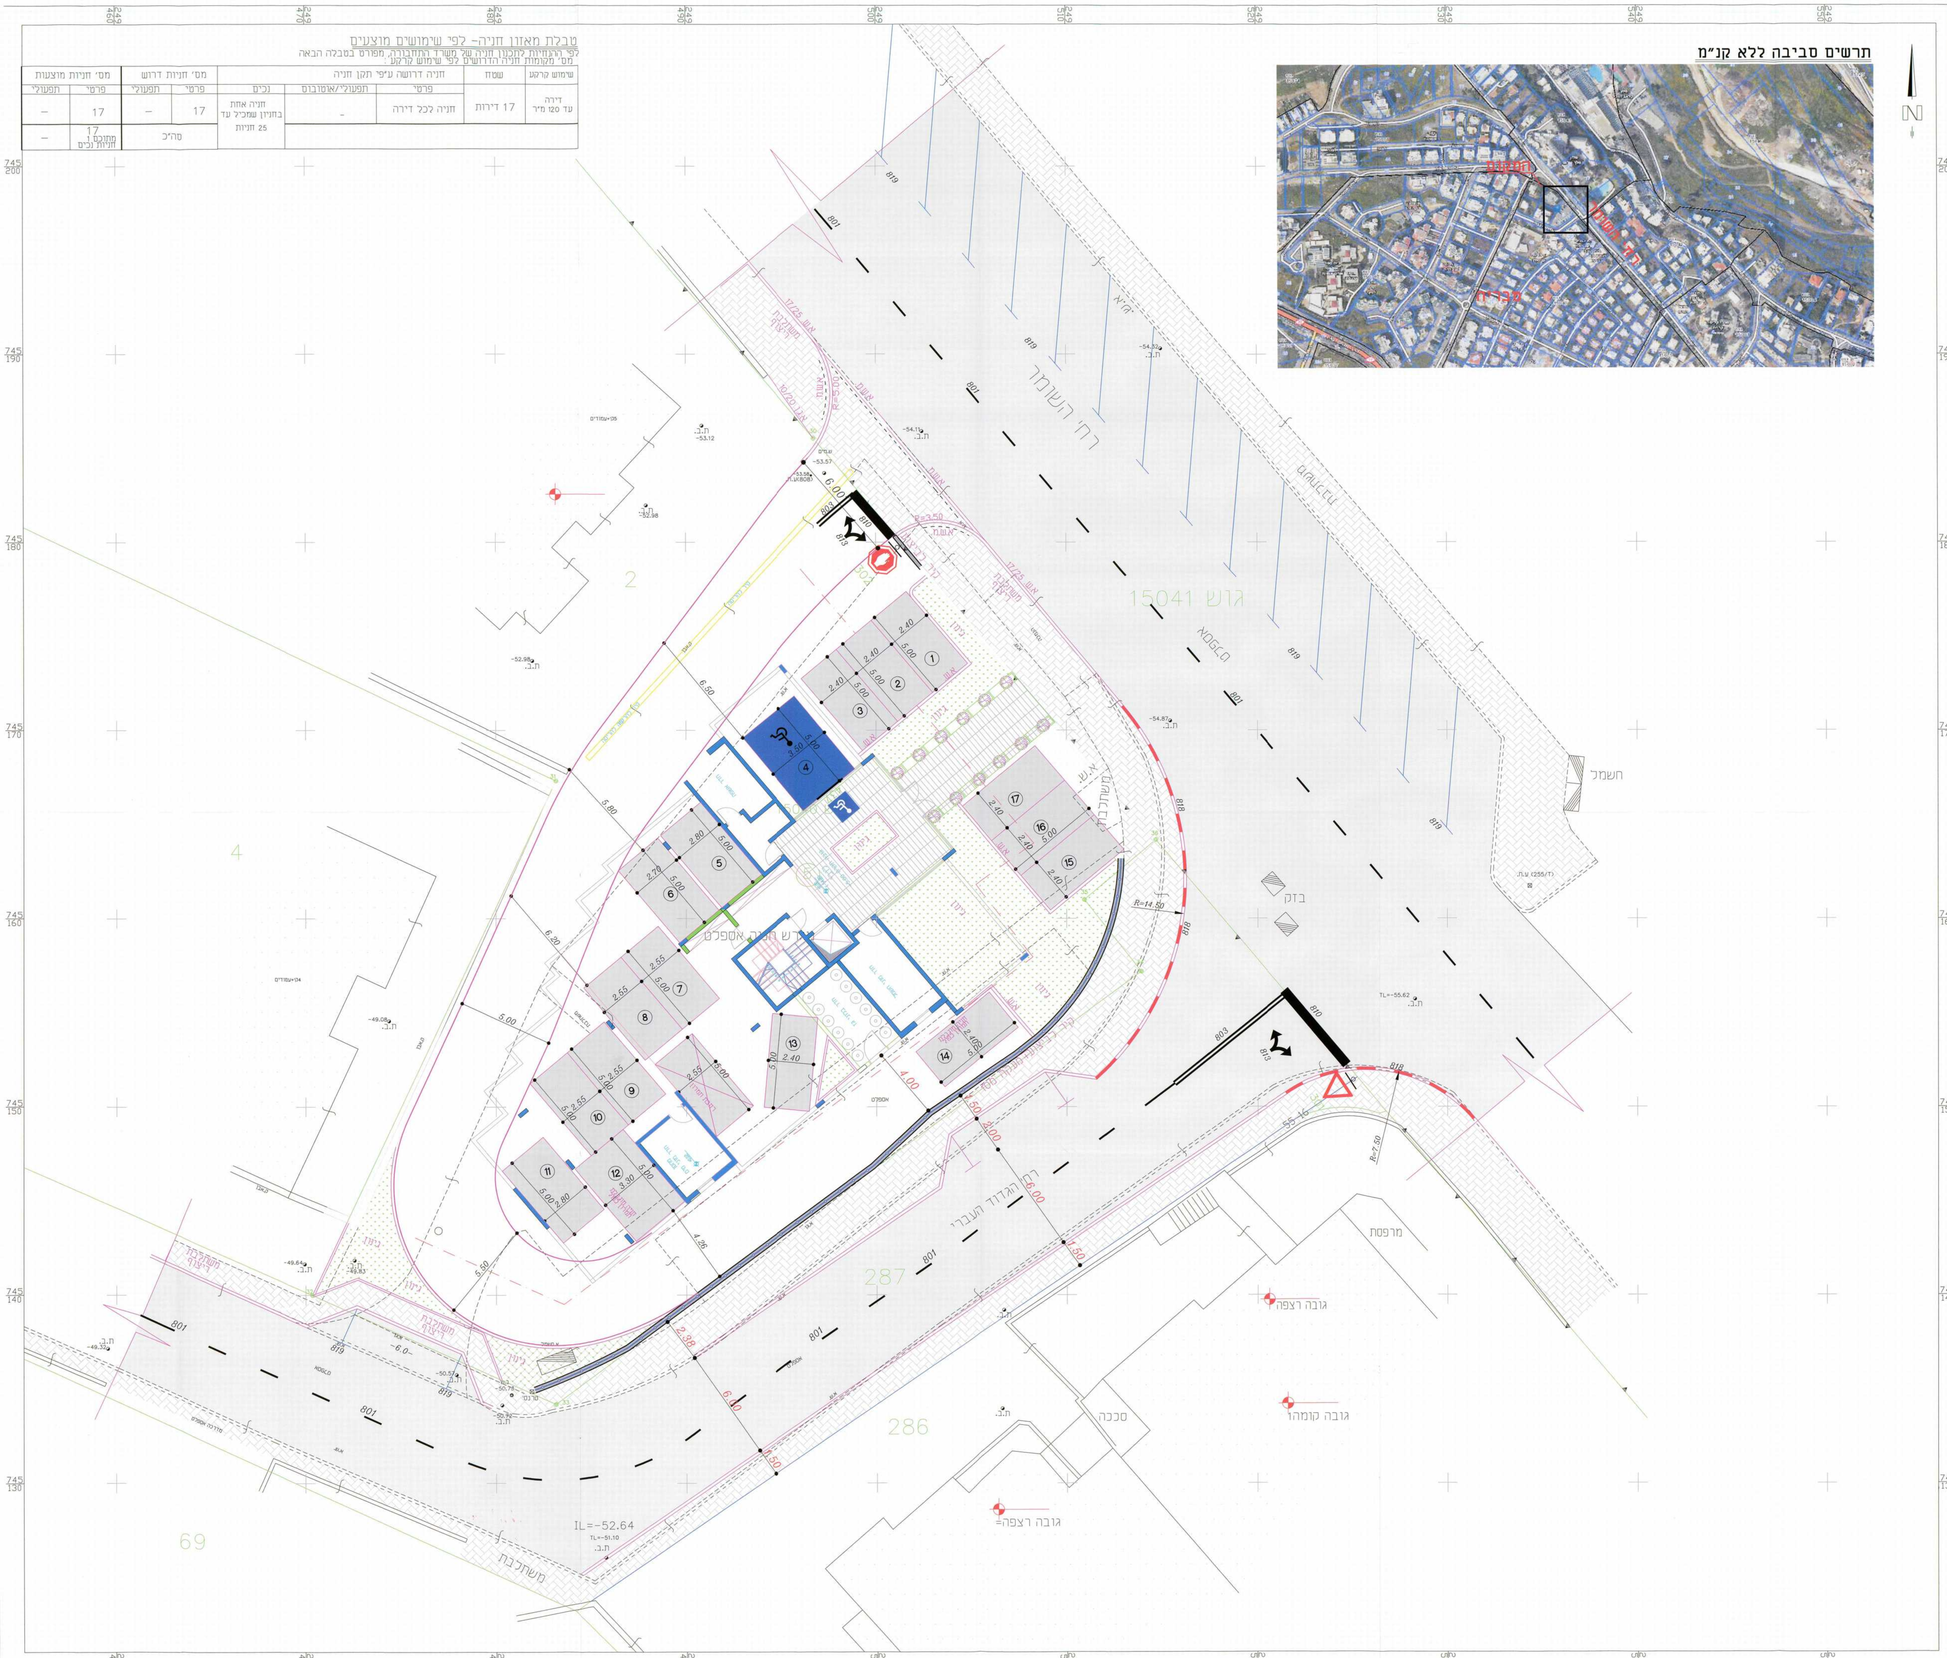
מקרא:
- חניה /דרך מוצעת
- מיסעת אספלט קיימת
- ריצוף משתלבת
- גינון
- קיר לביצוע מעטה
- אבן שפה 17/25