

" שינוי ברחוב השומר " תכנית מפורטת

נספח בינוי

מרווה שינוי לתוכנית מפורטת ג/10484
שינוי קווי בנייה
תוספת 2 קומות
תוספת 8 יח"ד

איחוד וחלוקה	סמכות ראשית	אופי התכנית
-----	ועדה מקומית	תכנית שניתן מכוזה להוציא היתרים



מחזור : הצפון
מרחב תכנון מקומי : טבריה
רשות מקומית : טבריה
שטח התכנית : 1,770
קנה מידה : 1:100

גושים וחלקות בתכנית:

גוש	סוג הגוש	חלקות בשלמותן	חלקי חלקות
15040	מוסדר	5	287
15041	מוסדר	-----	33

חוקמות מוסד התכנון:

הרעה על אישור תוכנית מס' 15/15/15 פורסמה בלוח הפרסומים של 2007 בעת 15/15 עמוד 468	הרעה על אישור תוכנית מס' 15/15/15 פורסמה בלוח הפרסומים של 2007 בעת 15/15 עמוד 468
---	---

שלב: מתן תוקף מהדורה: 3 תאריך: 25.11.15

שמות וזחתימות:


מגיש התכנית	שם: משה דוד ובנו גדי בע"מ מ.פ. 514201227	חתימה: משה דוד ובנו גדי בע"מ מ.פ. 514201227
כתובת:	טלפון: 054-6336713	טלפון: 054-2324403
דוא"ל:		

היום בפועל	שם: משה דוד ובנו גדי בע"מ מ.פ. 514201227	חתימה: משה דוד ובנו גדי בע"מ מ.פ. 514201227
כתובת:	טלפון: 054-6336713	טלפון: 054-2324403
דוא"ל:		


שם:	ת.ז:	טלפון:	חתימה:
1. בעלי הזכויות בקרקע	012128997	טלפון: 558395	חתימה:
2. רונצוויג מיכל	טלפון:	חתימה:	חתימה:
3. שם:	ת.ז:	טלפון:	חתימה:
4. שם:	ת.ז:	טלפון:	חתימה:

עורך התכנית

שם: אדריכל ברם פיין	כתובת: רחוב הירדן 100 טבריה	חתימה: אדריכלים ברם פיין
טלפון: 04-6715562	טלפון: 04-6790828	דוא"ל: finearch@bezedint.net

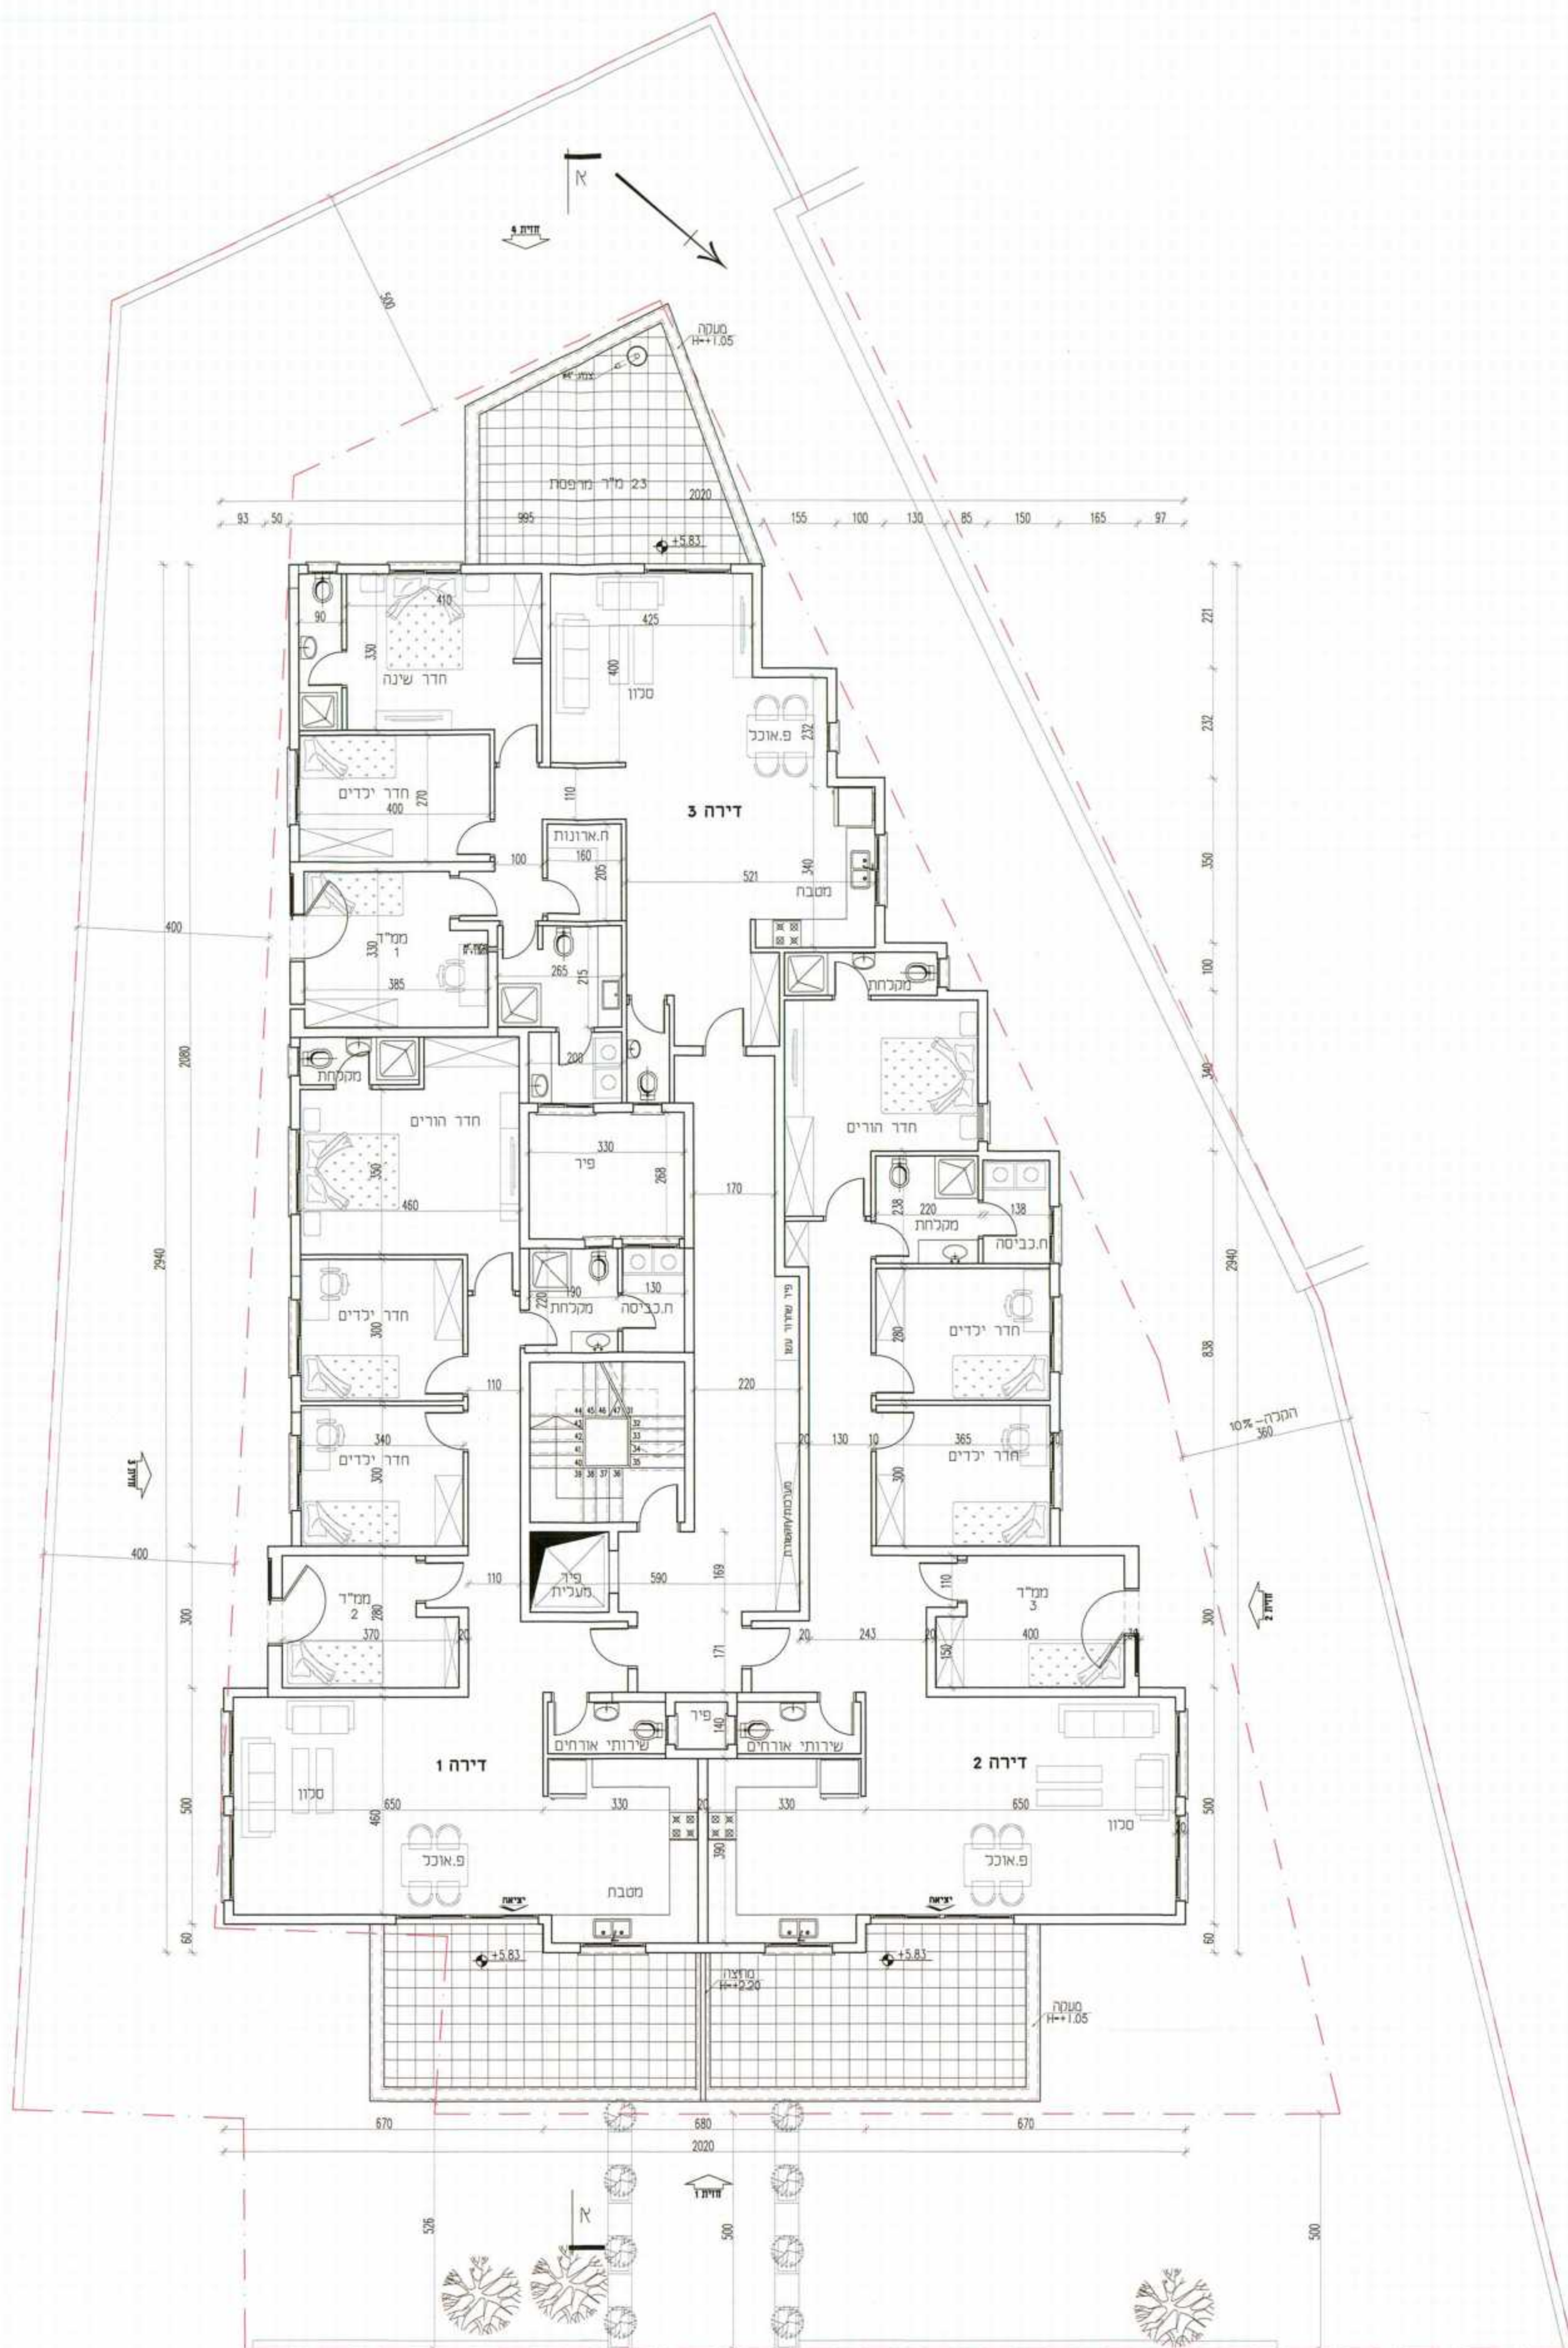

קומה טיפוסית
גודל דירה לא עובר 120 מ"ר
קנ"מ 1:100

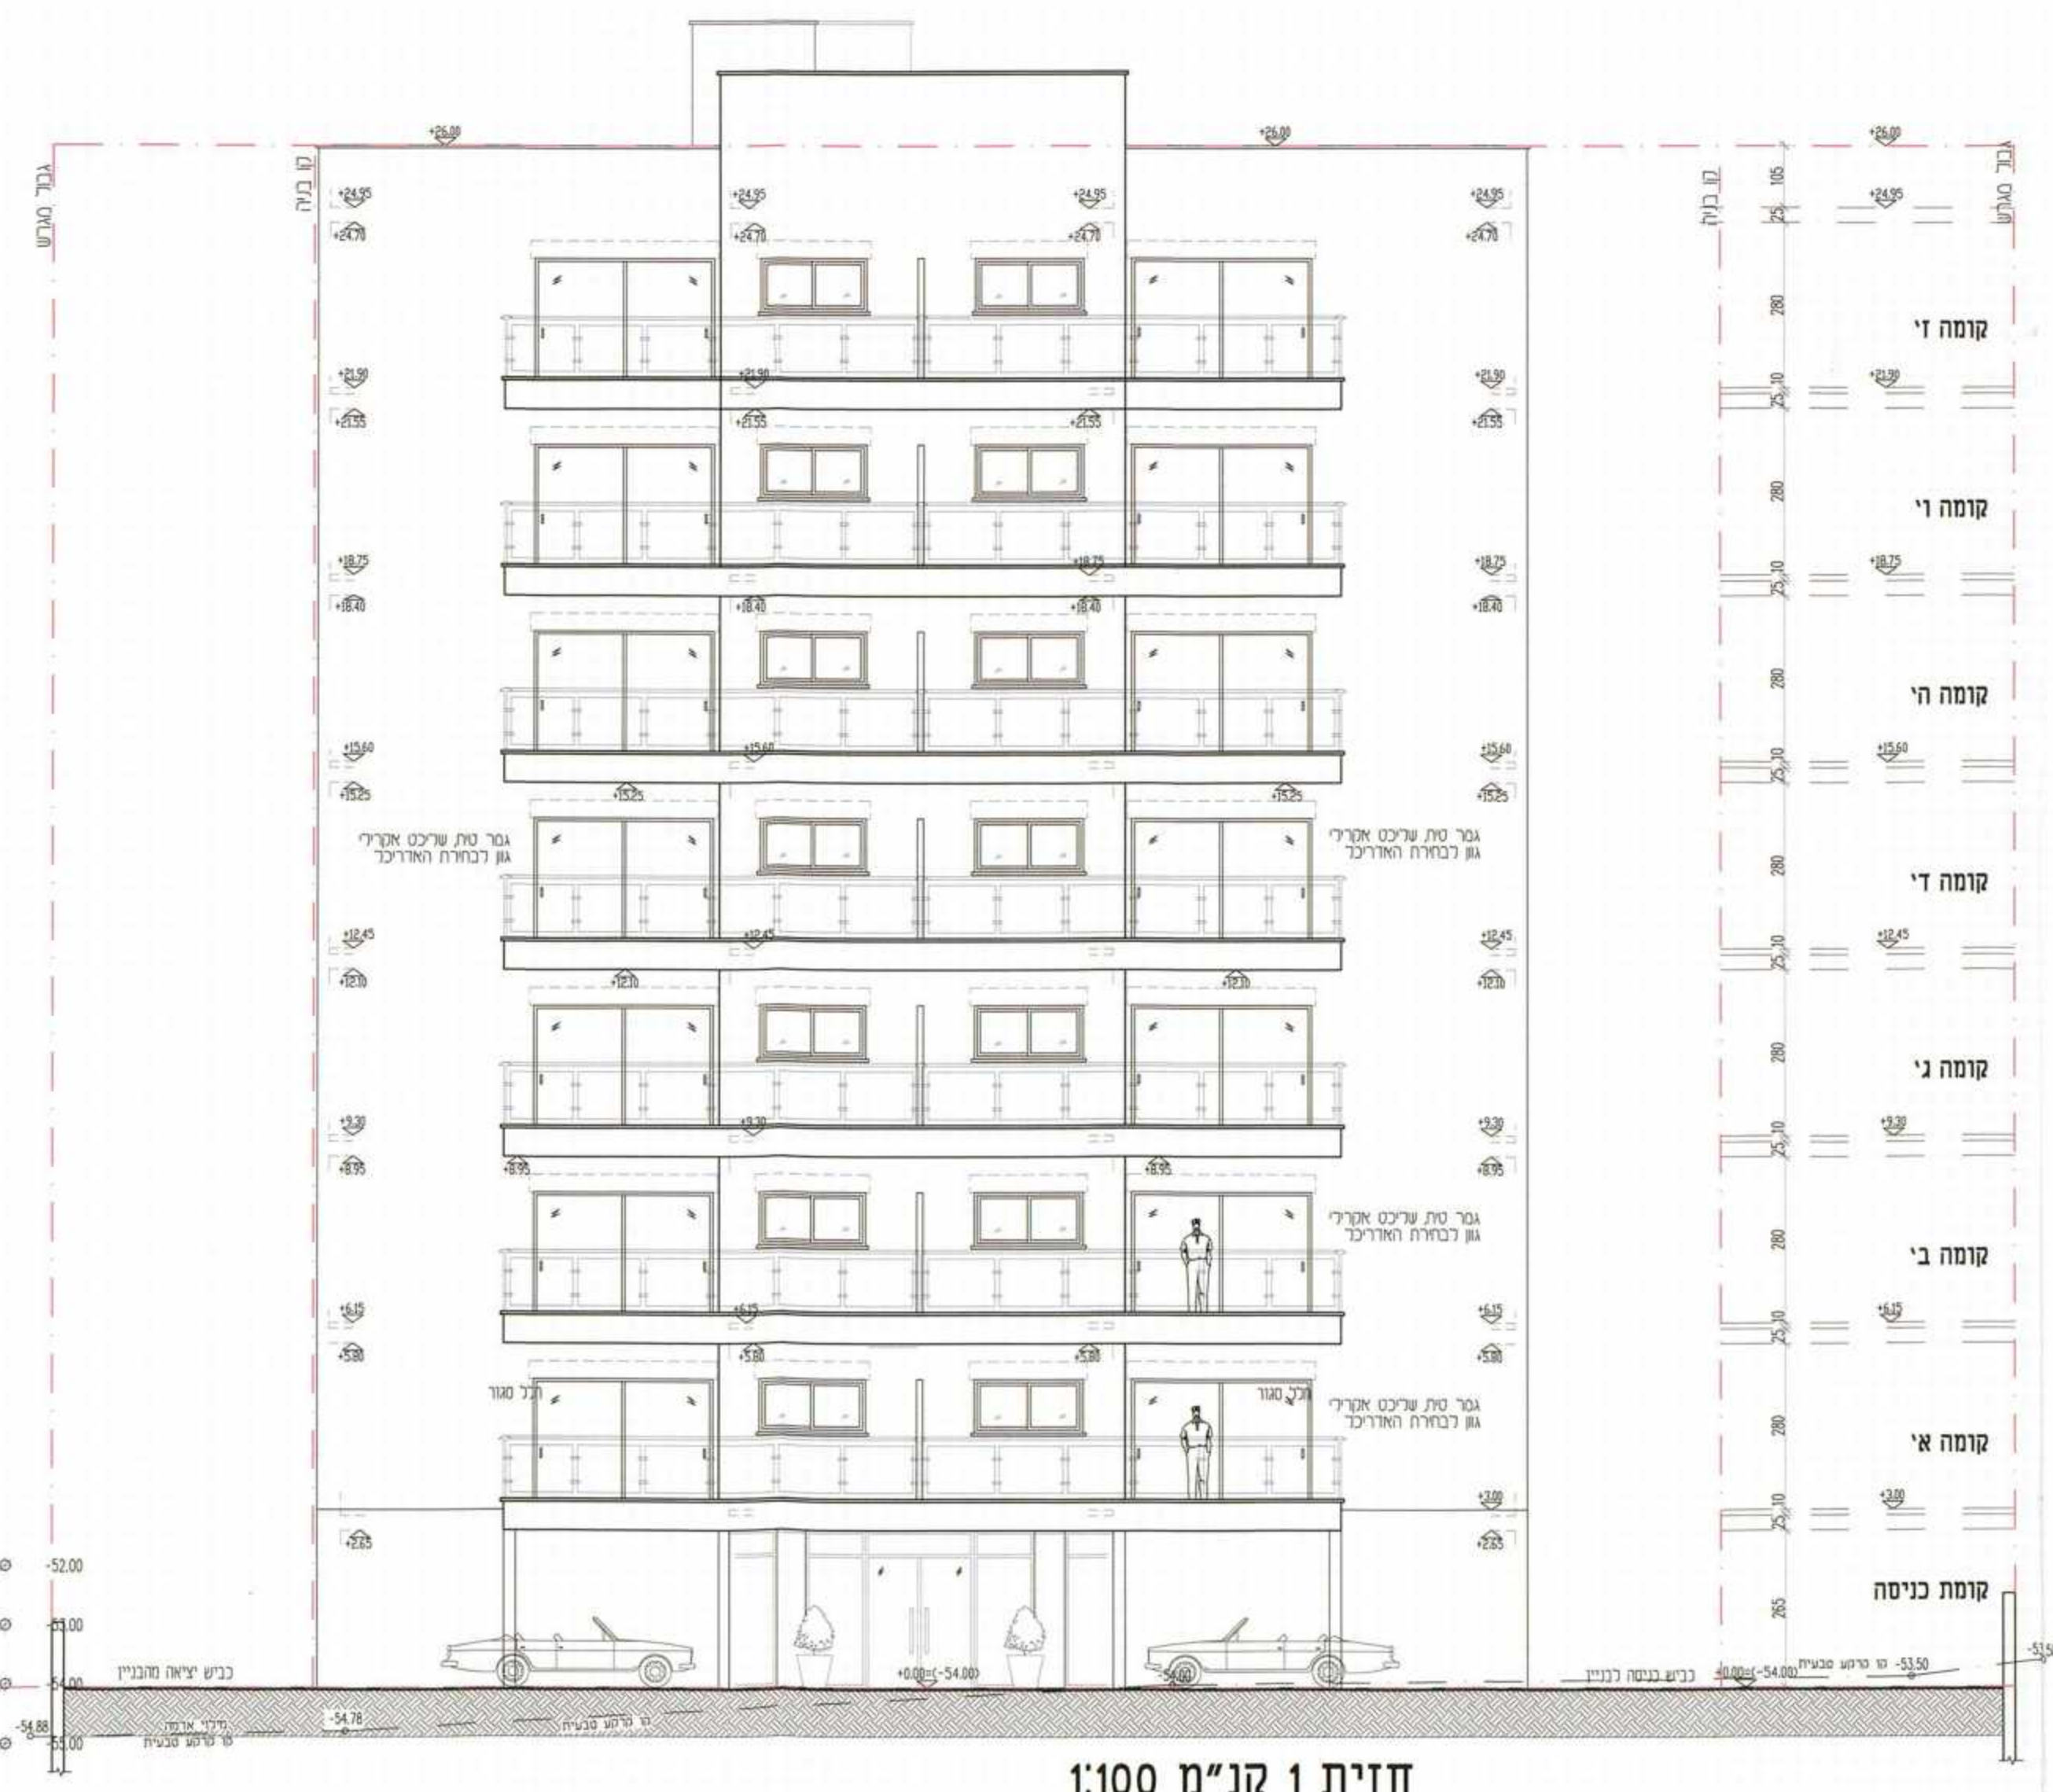

חזית 1 קנ"מ 1:100