

נספח עצים


תכנית מסי ג' 208110 מתן תוקף

משרד המסים
מחוז הצפון ועיריית מרחות
27-10-2014
נתקבל
עיריית מרחות

מחוז : הצפון
נפה : נצרת
מקום : כפר כנא
גוש : 17385
חלקה : 31

הודעה על אישור תכנית מס
פרטמטר בילקום הפרוטומים מס'
מיום

משרד המסים מחוז הצפון
חוק התכנון והבניה ת"מ 5745
אישור תכנון מס'
הועדה המחוזית לתכנון ובניה החליטה
ביום 27-10-2014 לאשר את התכנית
מנהל מנהל התכנון אריאל אביב

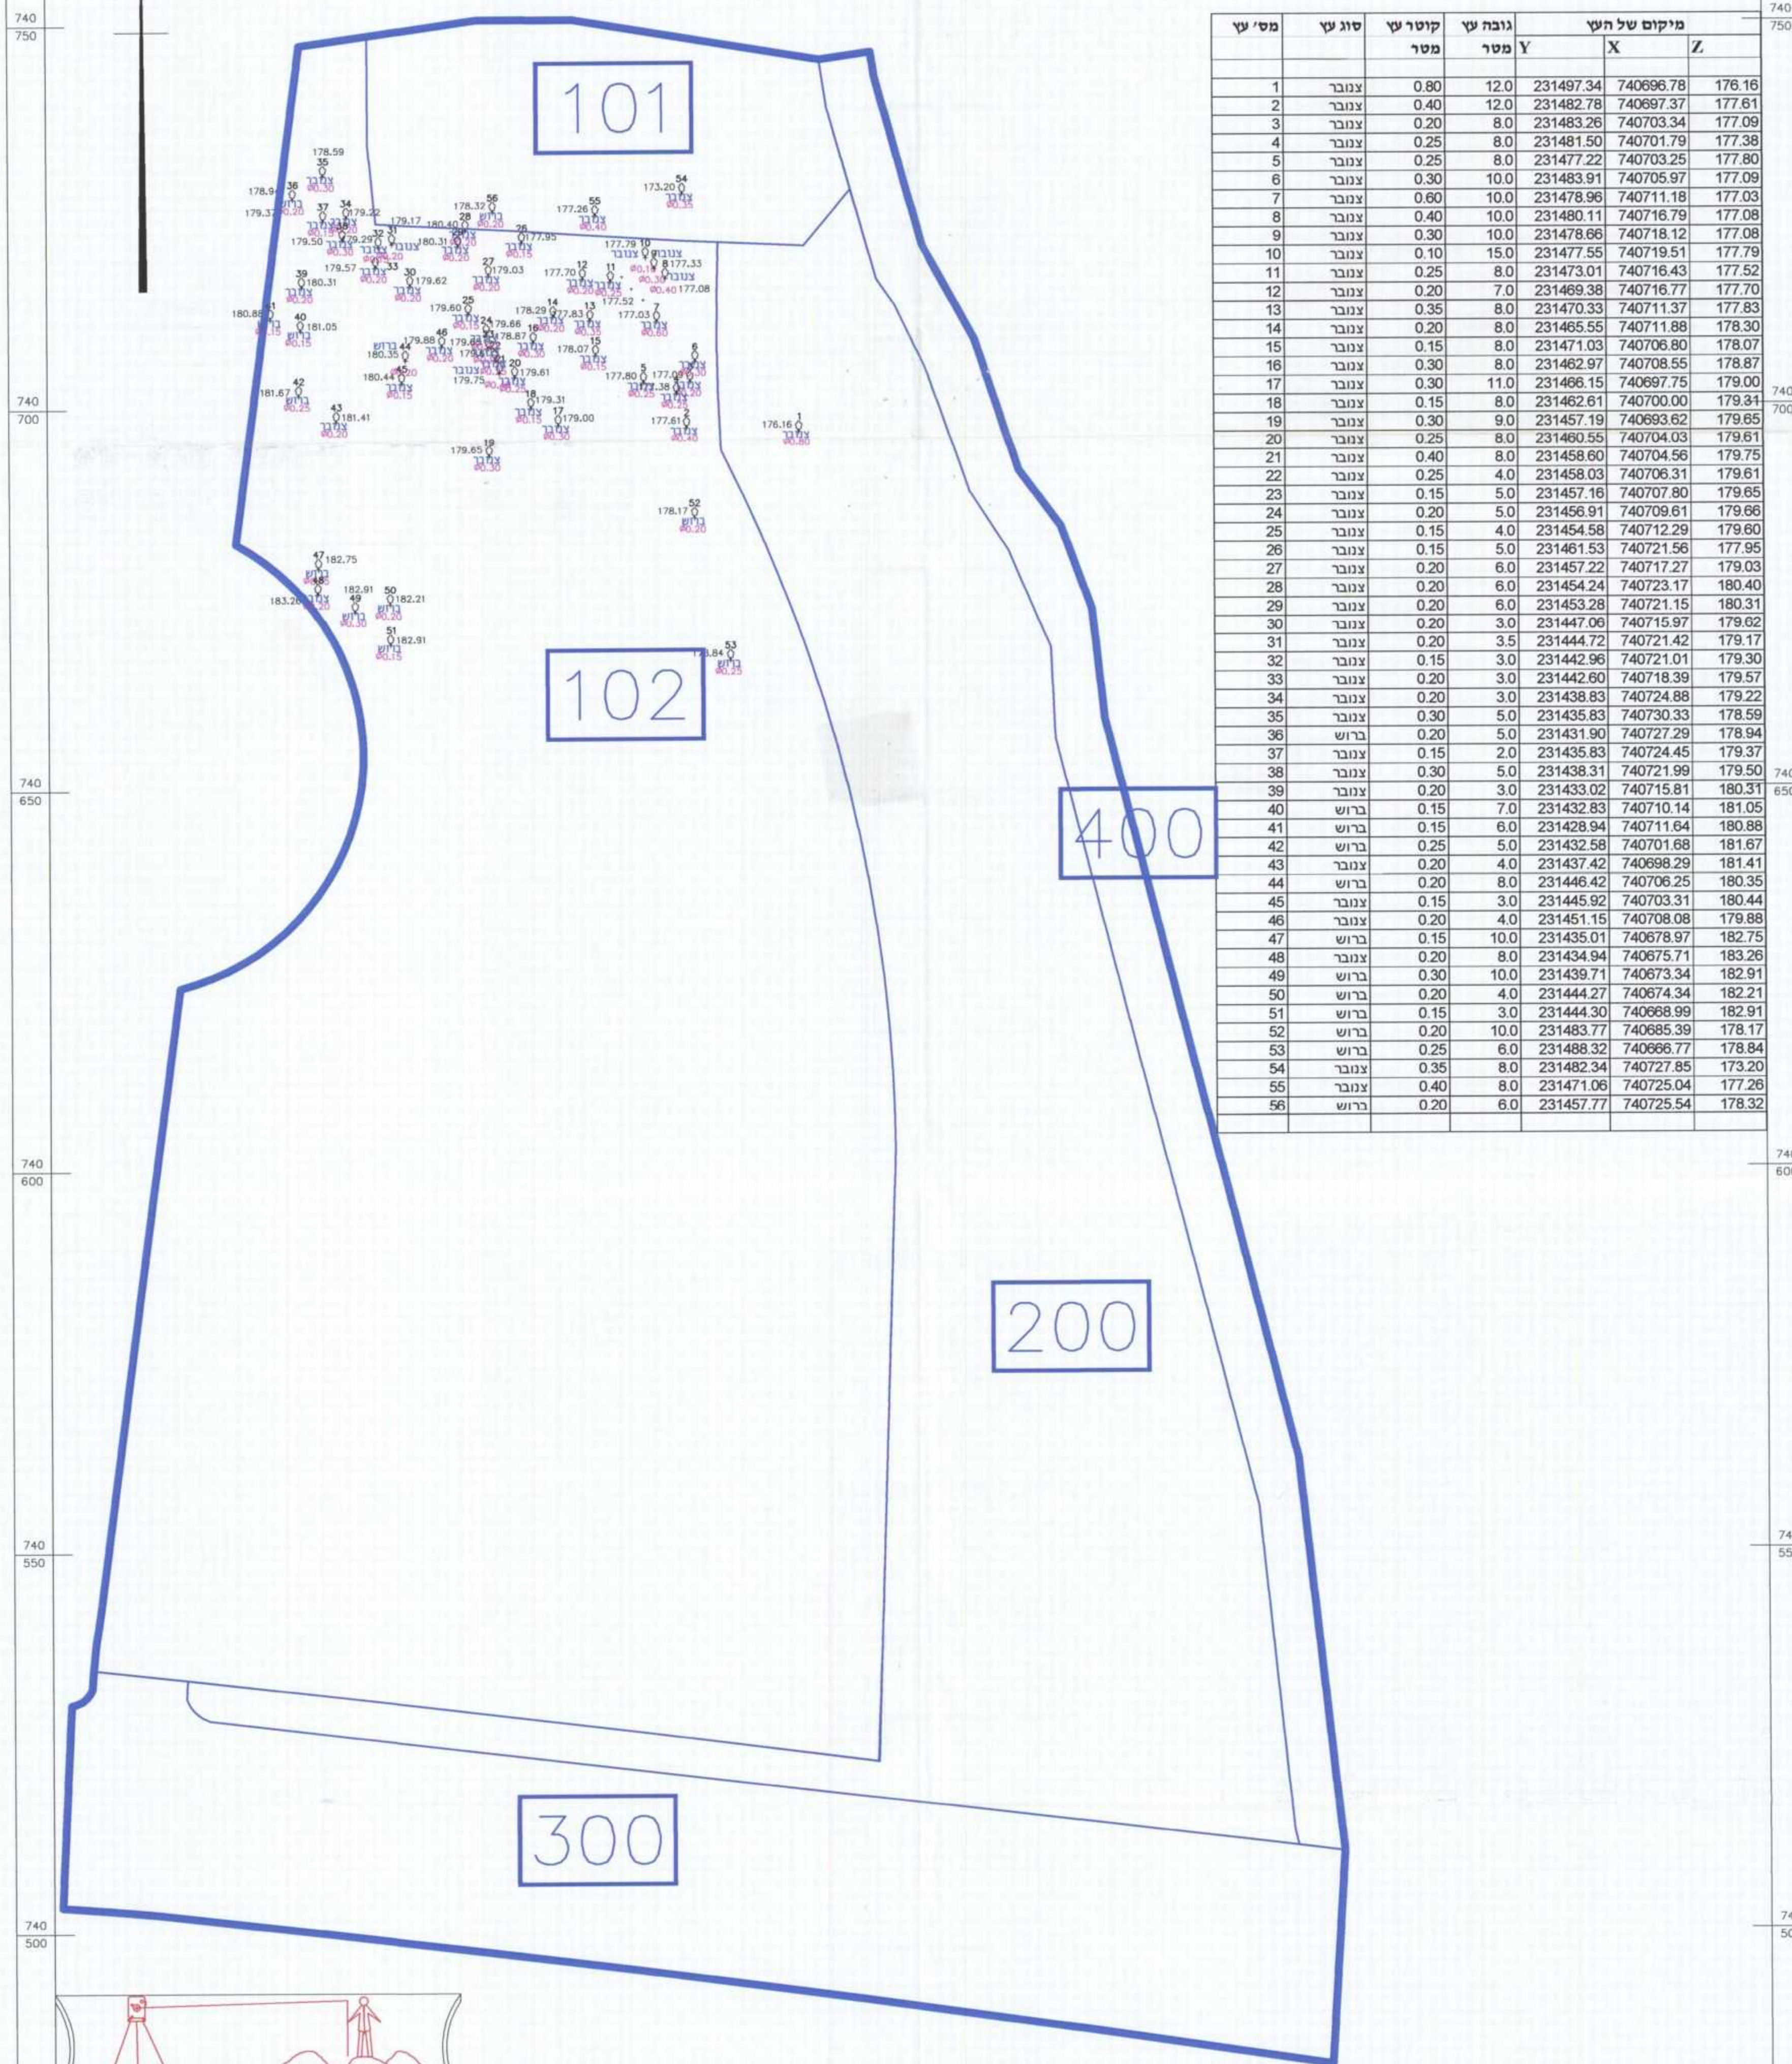

מס' עץ	סוג עץ	קוטר עץ מטר	גובה עץ מטר	מיקום של העץ		
				Y	X	Z
1	צנובר	0.80	12.0	231497.34	740696.78	176.16
2	צנובר	0.40	12.0	231482.78	740697.37	177.61
3	צנובר	0.20	8.0	231483.26	740703.34	177.09
4	צנובר	0.25	8.0	231481.50	740701.79	177.38
5	צנובר	0.25	8.0	231477.22	740703.25	177.80
6	צנובר	0.30	10.0	231483.91	740705.97	177.09
7	צנובר	0.60	10.0	231478.96	740711.18	177.03
8	צנובר	0.40	10.0	231480.11	740716.79	177.08
9	צנובר	0.30	10.0	231478.66	740718.12	177.08
10	צנובר	0.10	15.0	231477.55	740719.51	177.79
11	צנובר	0.25	8.0	231473.01	740716.43	177.52
12	צנובר	0.20	7.0	231489.38	740716.77	177.70
13	צנובר	0.35	8.0	231470.33	740711.37	177.83
14	צנובר	0.20	8.0	231465.55	740711.88	178.30
15	צנובר	0.15	8.0	231471.03	740706.80	178.07
16	צנובר	0.30	8.0	231462.97	740708.55	178.87
17	צנובר	0.30	11.0	231466.15	740697.75	179.00
18	צנובר	0.15	8.0	231462.61	740700.00	179.34
19	צנובר	0.30	9.0	231457.19	740693.62	179.65
20	צנובר	0.25	8.0	231460.55	740704.03	179.61
21	צנובר	0.40	8.0	231458.60	740704.56	179.75
22	צנובר	0.25	4.0	231458.03	740706.31	179.61
23	צנובר	0.15	5.0	231457.16	740707.80	179.65
24	צנובר	0.20	5.0	231456.91	740709.61	179.66
25	צנובר	0.15	4.0	231454.58	740712.29	179.80
26	צנובר	0.15	5.0	231461.53	740721.56	177.95
27	צנובר	0.20	6.0	231457.22	740717.27	179.03
28	צנובר	0.20	6.0	231454.24	740723.17	180.40
29	צנובר	0.20	6.0	231453.28	740721.15	180.31
30	צנובר	0.20	3.0	231447.06	740715.97	179.62
31	צנובר	0.20	3.5	231444.72	740721.42	179.17
32	צנובר	0.15	3.0	231442.96	740721.01	179.30
33	צנובר	0.20	3.0	231442.60	740718.39	179.57
34	צנובר	0.20	3.0	231438.83	740724.88	179.22
35	צנובר	0.30	5.0	231435.83	740730.33	178.59
36	ברוש	0.20	5.0	231431.90	740727.29	178.94
37	צנובר	0.15	2.0	231435.83	740724.45	179.37
38	צנובר	0.30	5.0	231438.31	740721.99	179.50
39	צנובר	0.20	3.0	231433.02	740715.81	180.31
40	ברוש	0.15	7.0	231432.83	740710.14	181.05
41	ברוש	0.15	6.0	231428.94	740711.64	180.88
42	ברוש	0.25	5.0	231432.58	740701.68	181.67
43	צנובר	0.20	4.0	231437.42	740698.29	181.41
44	ברוש	0.20	8.0	231446.42	740706.25	180.35
45	צנובר	0.15	3.0	231445.92	740703.31	180.44
46	צנובר	0.20	4.0	231451.15	740708.08	179.88
47	ברוש	0.15	10.0	231435.01	740678.97	182.75
48	צנובר	0.20	8.0	231434.94	740675.71	183.26
49	ברוש	0.30	10.0	231439.71	740673.34	182.91
50	ברוש	0.20	4.0	231444.27	740674.34	182.21
51	ברוש	0.15	3.0	231444.30	740668.99	182.91
52	ברוש	0.20	10.0	231483.77	740685.39	178.17
53	ברוש	0.25	6.0	231488.32	740666.77	178.84
54	צנובר	0.35	8.0	231482.34	740727.85	173.20
55	צנובר	0.40	8.0	231471.06	740725.04	177.26
56	ברוש	0.20	6.0	231457.77	740725.54	178.32

אסמעייל מתעב
מהנדס גיאודט ומודד מוסמך
מ.ר. 1202

שם לובי: 565
1518-14.ב.א.ג

מסמעתל מתעב קוד מוסמך
282
כפר כנא ת.ד. 565
מ.מ. 040389988

תחילה: 21.02.2014
מסמעתל מתעב קוד מוסמך
153508491002
040389988

