


נספח לתכנית	גליון 1 מתוך 1
תחולה	מנחה
תיאור	תאריך עריכת הנספח
רשימת התרשימים	קנ"מ
תנוחה	1:2500
חתכים טיפוסיים-בינוי	1:500
חתכים טיפוסיים-כבישים	1:100






שמות וחתומות:	שם: אדרי קרן אורקין
עורך היחסות:	יחד אדריכלים ייתכנו ערים ונופעים
חתומה:	יחד אדריכלים ייתכנו ערים ונופעים

החוק הלאומי לתכנון ובנייה (תכנון ובנייה) 5745-1977
חוקת התכנון (תכנון ובנייה) 5745-1977
חוקת התכנון (תכנון ובנייה) 5745-1977
חוקת התכנון (תכנון ובנייה) 5745-1977

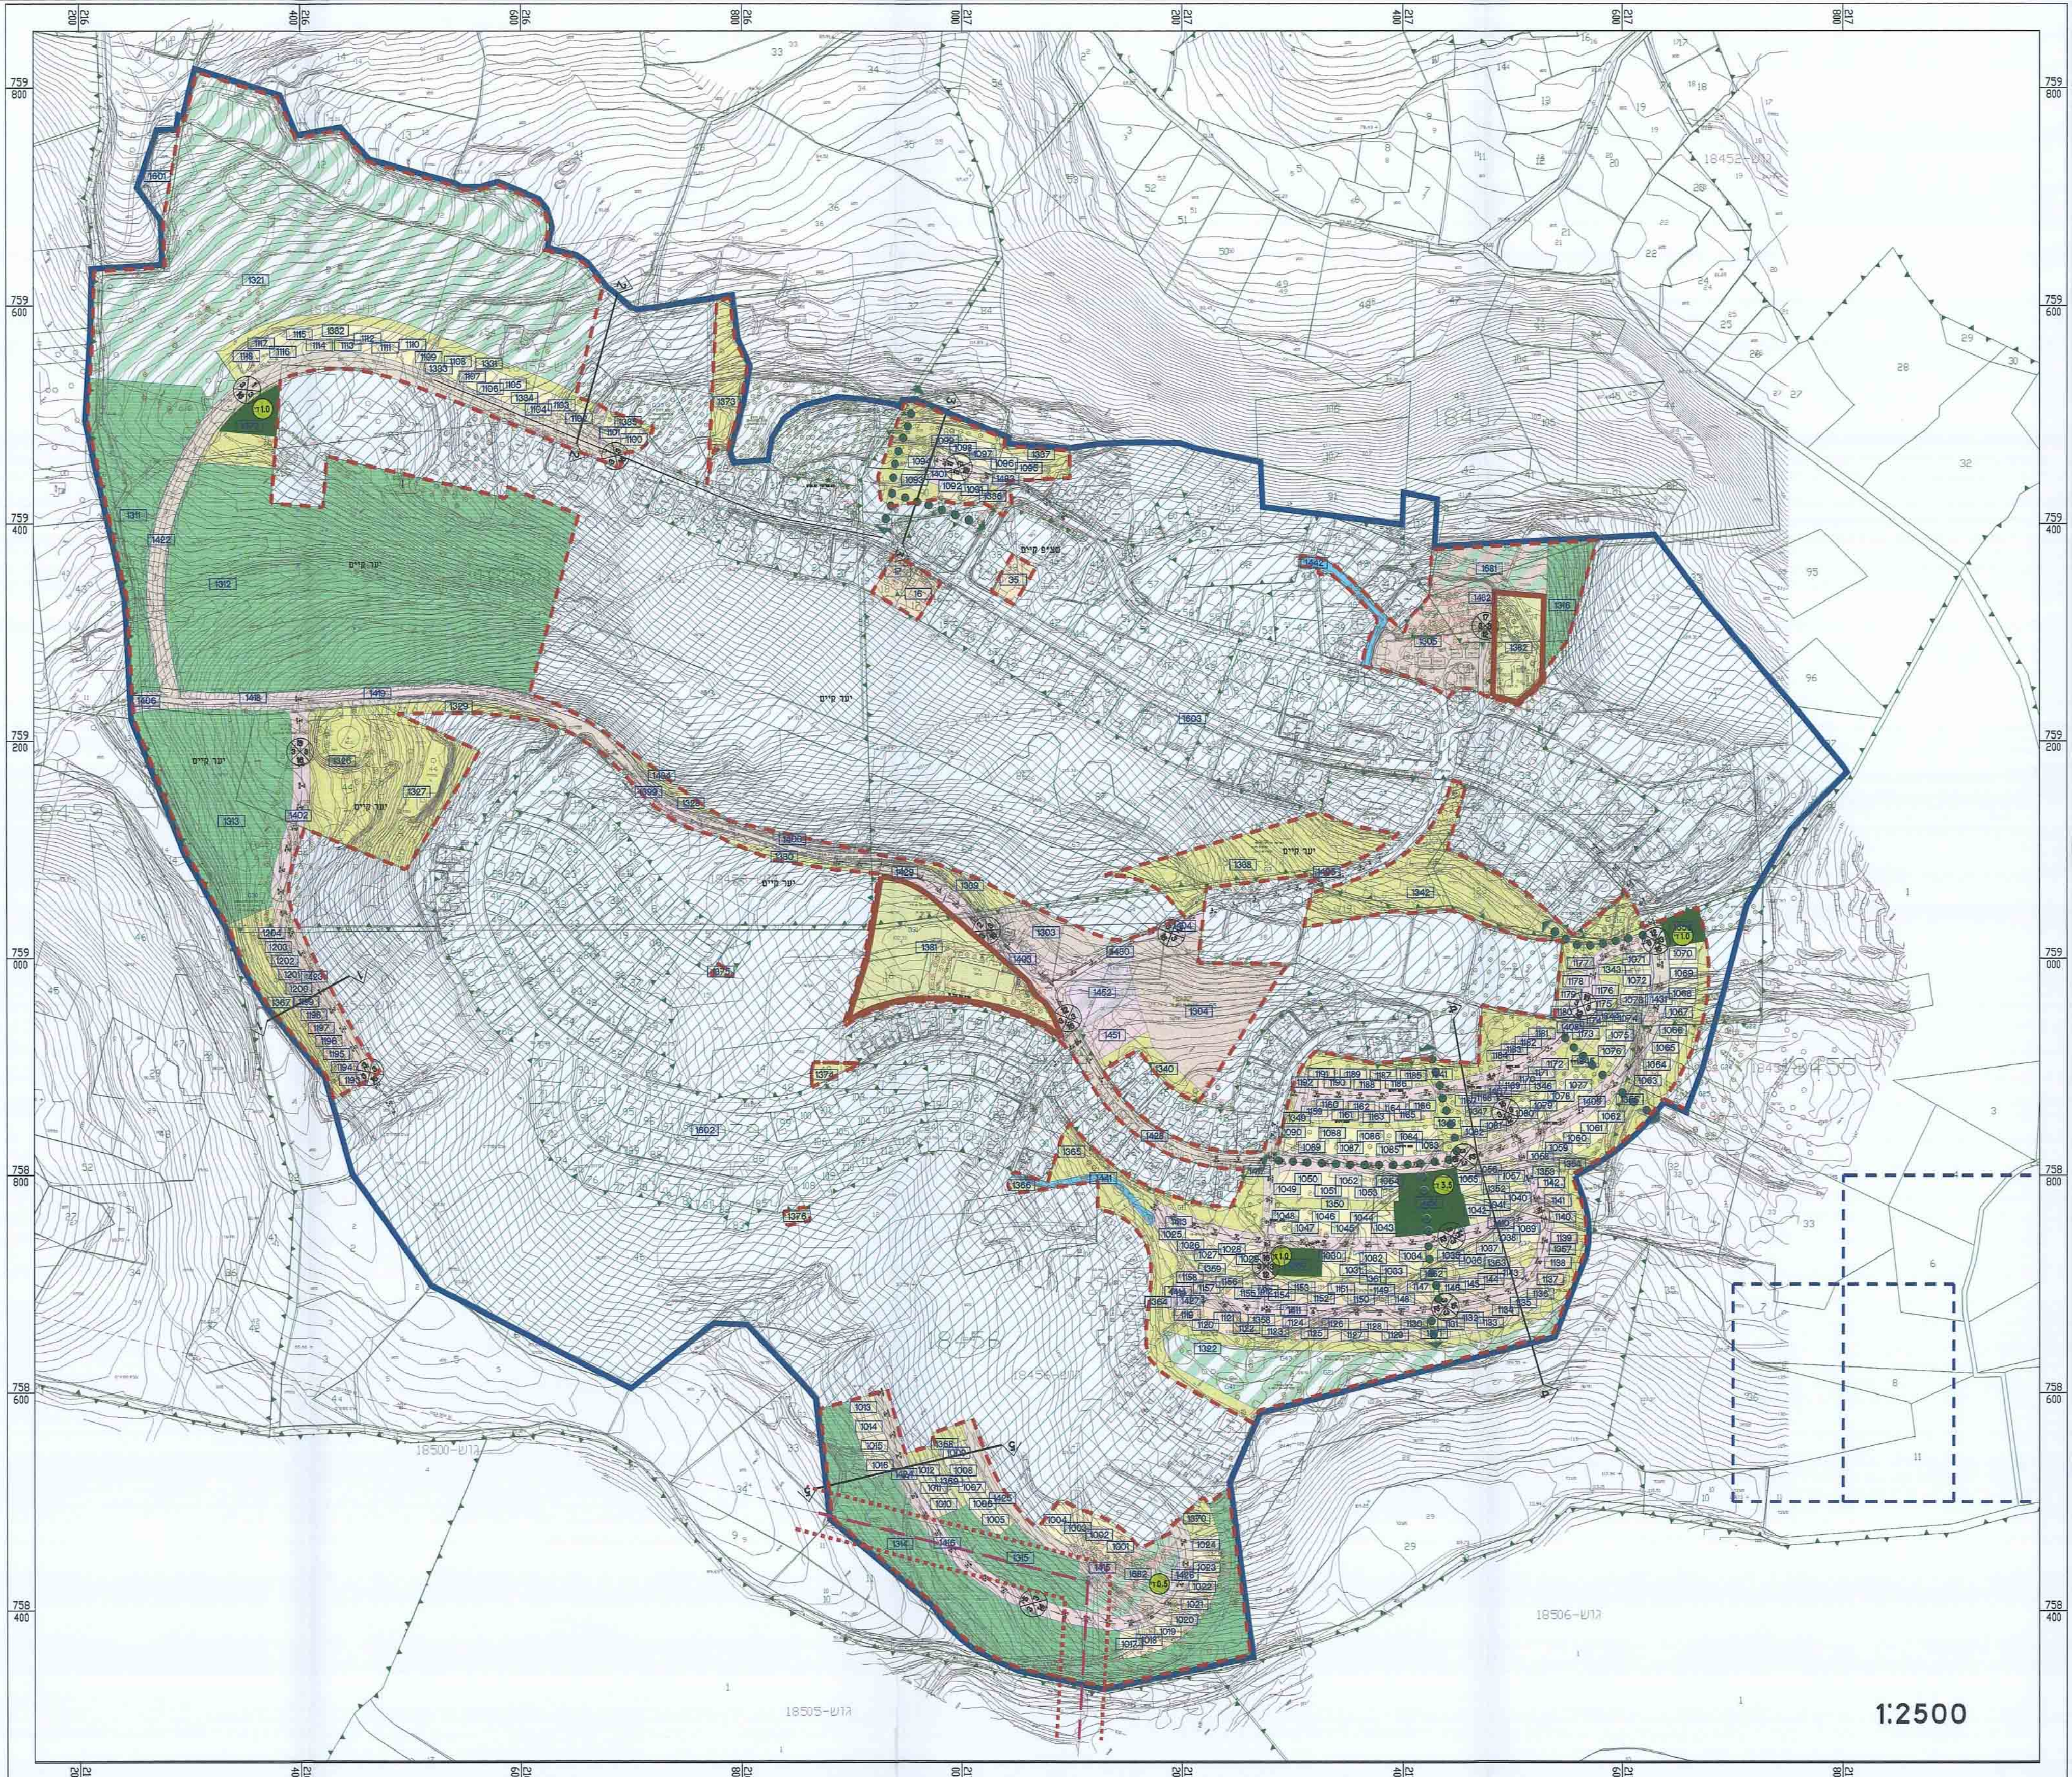

מקרא
שצ"פ אינסוניבי
שצ"פ אקסטנסיובי
שטח פתוח-יער קיים
ציר הולכי רגל
חיבורים ירוקים

תחשיב שצ"פ נדרש (מינימום):
204 יח"ד x 3.5 נ x 7 מ"ר = 5.0 ד'
שצ"פ מוצע כ- 7.0 ד'

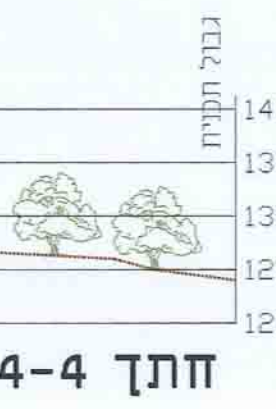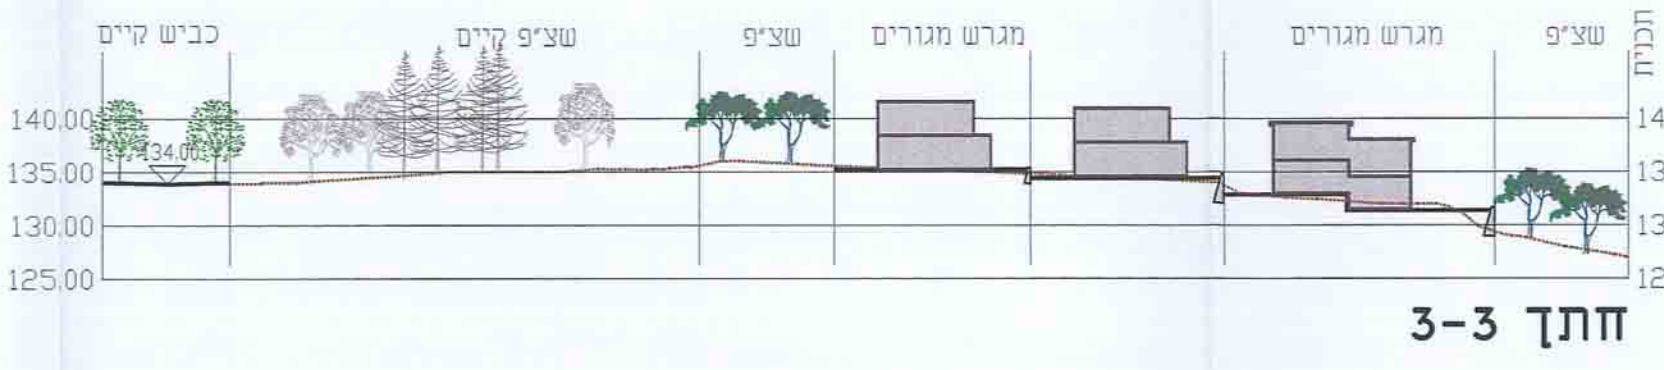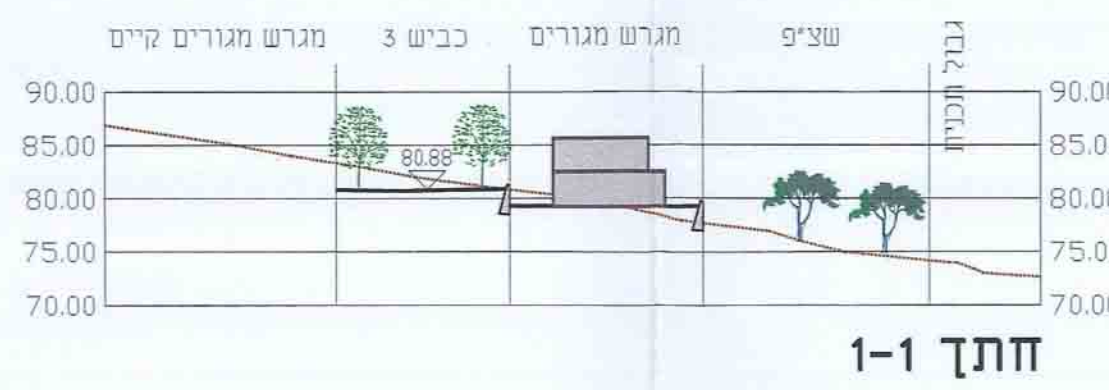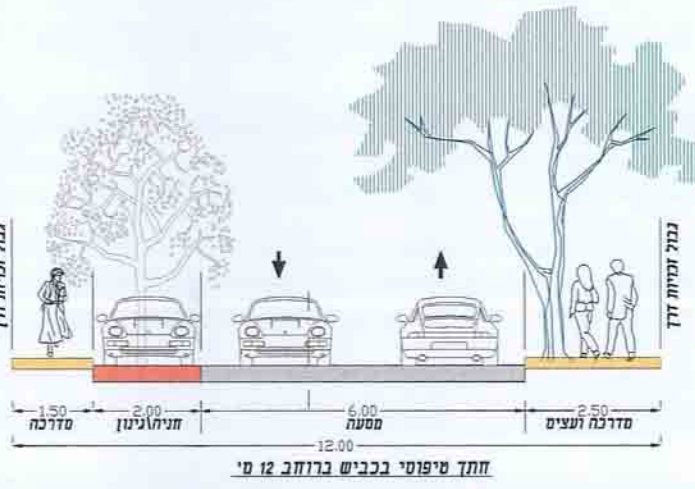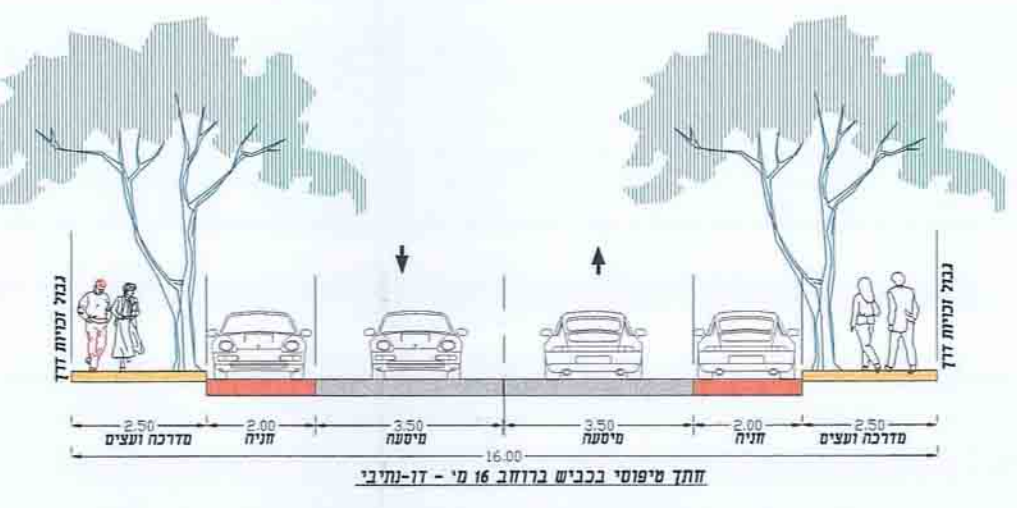

צתכים טיפוסיים במגרשים
1:500

