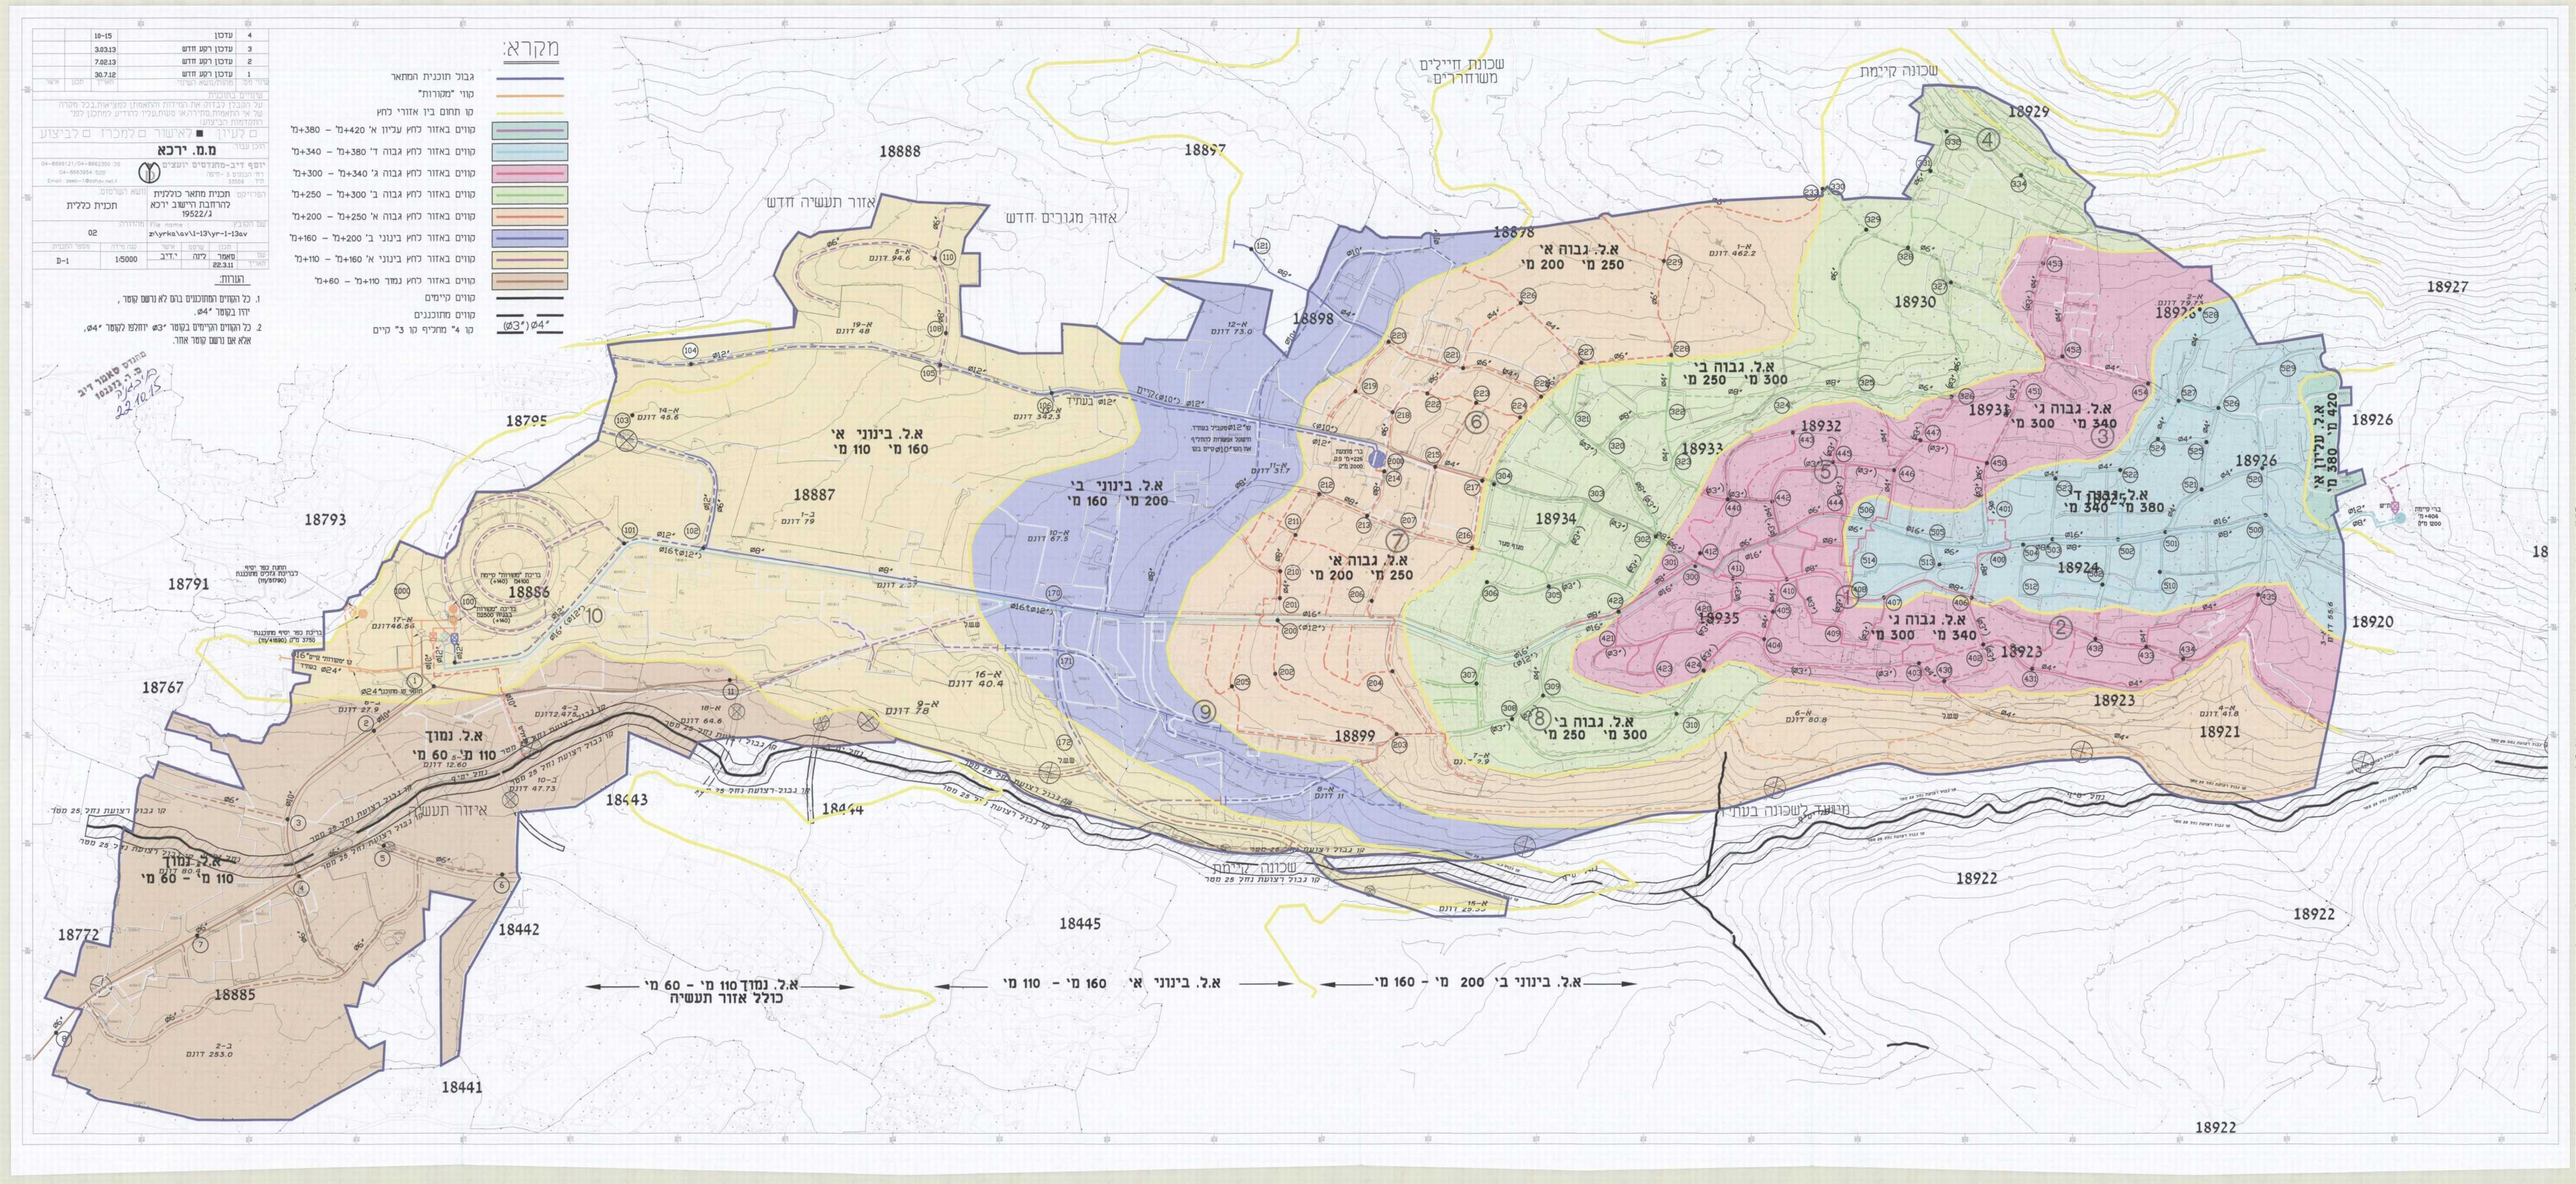
מקרא:
גבול תוכנית המתאר
קווי "מהורות"
קו תחום בין אזורי כחש
קווים באזור כחש עליון א' 420+מ' – 380+מ'
קווים באזור כחש גבוה ד' 380+מ' – 340+מ'
קווים באזור כחש גבוה ג' 340+מ' – 300+מ'
קווים באזור כחש גבוה ב' 300+מ' – 250+מ'
קווים באזור כחש גבוה א' 250+מ' – 200+מ'
קווים באזור כחש בינוני ב' 200+מ' – 160+מ'
קווים באזור כחש בינוני א' 160+מ' – 110+מ'
קווים באזור כחש נמוך 110+מ' – 60+מ'
קווים מרימים
קווים מתוכננים
קו "4 מחריף קו "3 מרים
שכונת חיילים משוחררים
שכונה קרימת
אזור תעשיה חדש
אזור מגורים חדש
א.ל. גבוה אי 250 מי 200 מי
א.ל. גבוה בי 300 מי 250 מי
א.ל. גבוה גי 340 מי 300 מי
א.ל. גבוה די 380 מי 340 מי
א.ל. עליון אי 420 מי 380 מי
א.ל. בינוני אי 160 מי 110 מי
א.ל. בינוני בי 200 מי 160 מי
א.ל. נמוך 110 מי 60 מי
א.ל. נמוך 110 מי – 60 מי כולל אזור תעשיה
א.ל. בינוני אי 160 מי – 110 מי
א.ל. בינוני בי 200 מי – 160 מי
18929
18928
18927
18926
18925
18924
18923
18922
18921
18920
18930
18931
18932
18933
18934
18935
18878
18898
18899
18888
18887
18886
18885
18795
18793
18791
18767
18772
18442
18443
18444
18445
18441
אזור תעשיה
שכונה קרימת
מיועד לשכונה בעתיד
מתוכנן
מתוכנן
מתוכנן