

תוכנית מס' מק"ז/12003/12

שם התכנית : ת.מ. איחוד ושנוי קווי בנין די.סי - א.ת. אלון תבור

תשריט בינוי מנחה

איחוד וחלוקה	סמכות ראשית	אופי התכנית
ללא איחוד וחלוקה	ועדה מקומית	תכנית שניתן מכוחה להוציא היתרים

מחזור :	הצפון
מרחב תכנון מקומי :	יזרעאלים
רשות מקומית :	מו"צ עמק יזרעאל
שטח התכנית :	10.044 דונם
קנה מידה:	1:250

הודעה על אישור תכנית מס' 12003/12
פורסמה בלשכת הפרסום מס' 694
עמוד 934 מיום 18.10.14

גושים וחלוקות בתכנית:

גוש	סוג הגוש	חלוקות בשלמותן	חלקי חלוקות
17081	רשום	-	6, 3

חוקתיות מוסד התכנון : חוקתיות מודד:

הודעה על הקדמת תכנית מס' 12003/12
פורסמה בלשכת הפרסום מס' 694
עמוד 934 מיום 18.10.14


חוק התכנון והבניה (התשכ"ו) 1965
הועדה המקומית לתכנון ובניה "יזרעאלים"
הודעה דנה בתכנית מס' 12003/12
בשיבתה מס' 1028
והחליטה להסיר את התכנית
עפ"ר דברי אד"ר
מחלשת הוועדה

שלב : הפקדה	מהדורה : 1	תאריך : 15.02.2014
-------------	------------	--------------------

שמות וחתימות:

יוזם התכנית	שם : ד"ר. פארק בנימין תעשיות ניר ופזמטיק מסכת : אזור תעשייה - אלון תבור ת.ד. 164 קיבוץ חורשים 45865 השוא : 04-64214980 דואר : rancanny@cpack.co.il
מגיש התכנית	שם : ד"ר. פארק בנימין תעשיות ניר ופזמטיק מסכת : אזור תעשייה - אלון תבור ת.ד. 164 קיבוץ חורשים 45865 השוא : 04-64214980 דואר : rancanny@cpack.co.il
בעל חכיוות בקרקע	שם : רשות מקומית יזרעאל - מחזור הצפון מסכת : ת.ד. 580 נצרת עילית 17105 השוא : 04-6558211 דואר : tza.fontichun@nir.gov.il
עורך התכנית	שם : ראגי בשארה מסכת : כיכר רמזין - ת.ד. 219 מיקוד 16000 נצרת השוא : 04-6572496 דואר : blash654@gmail.com
מודד	שם : אסאמה אלאים-מודד מסנת מסכת : רח' אלנמסאר - ת.ד. 2201 נצרת השוא : 04-6452501 דואר : w504650202@gmail.com

מחזור : הצפון
נפה : יזרעאל
מקום : א.ת. אלון תבור
גוש : 17081
חלקה : 6,3 (חלקים)
מגרש : 100 (לפי איחוד מאושר)
שטח : 10.044 דונם

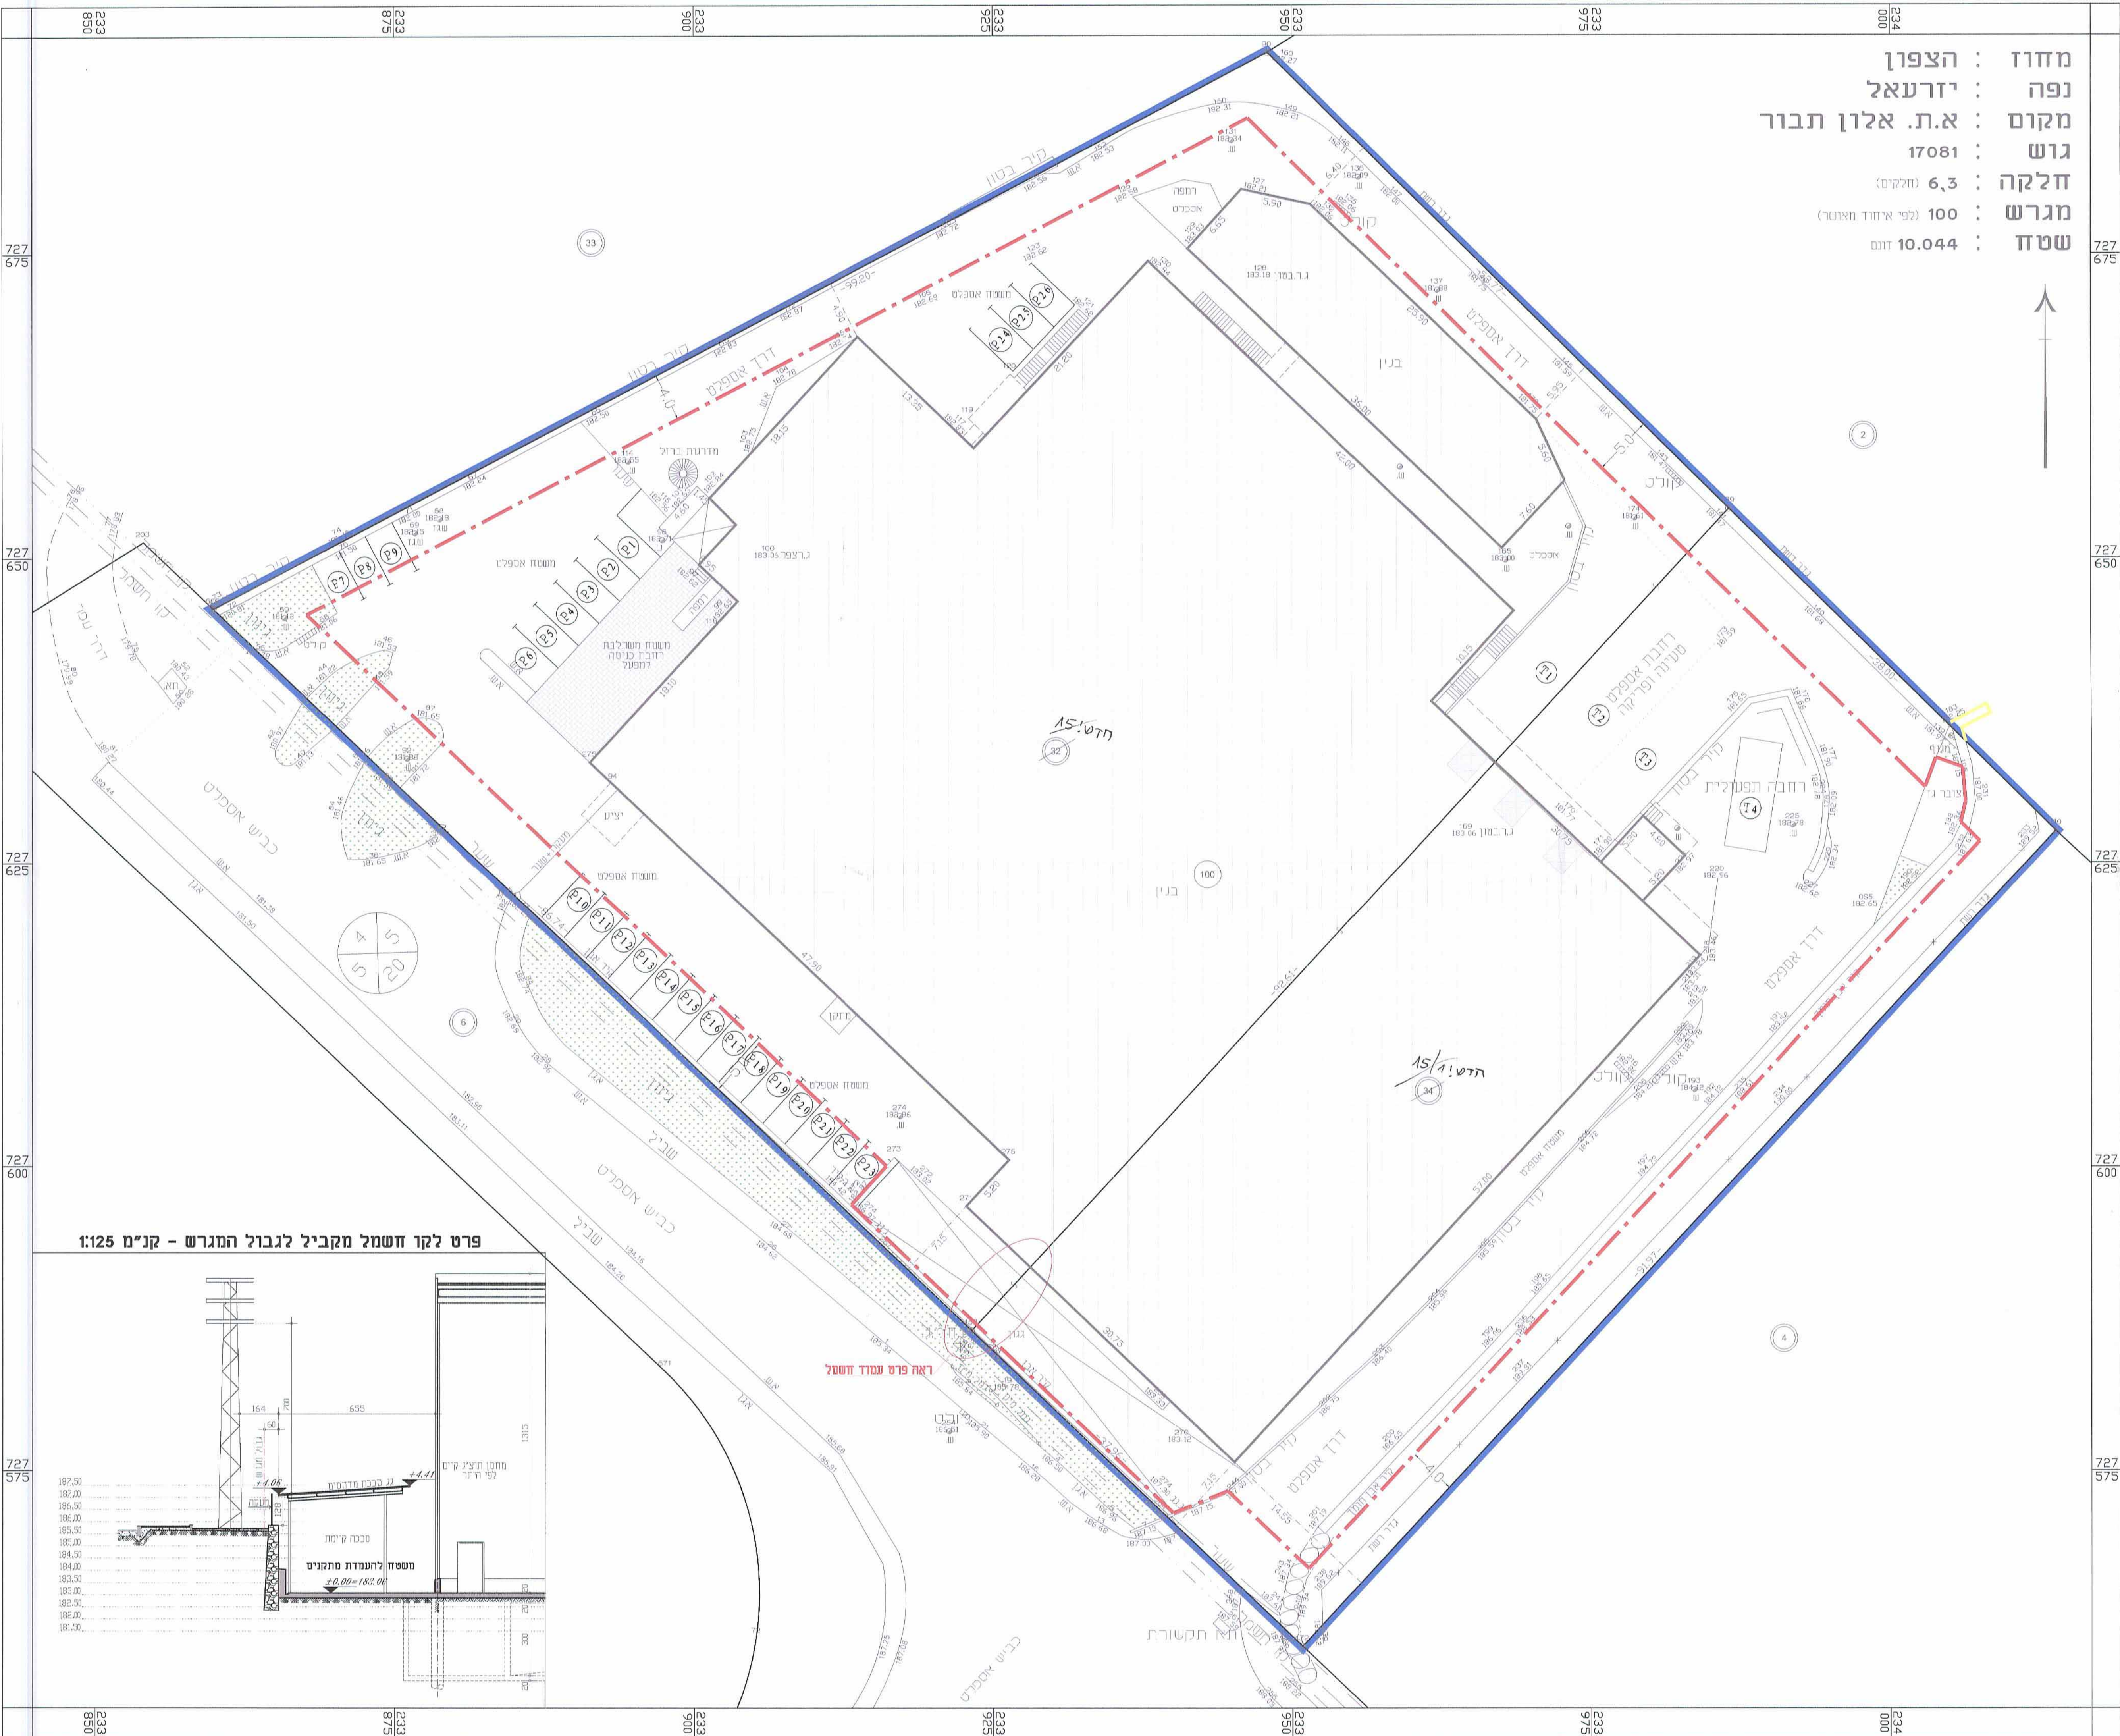

פרט לקו חשמל מקביל לגבול המגרש - ק"מ 1:125

