


סקר עצים

מחוז : הצפון
מרחב תכנון מקומי : בית שאן
רשות מקומית : עיריית בית שאן

עורך התכנית : אדר' איריס ענבר, ענבר-שמיר אדריכלות בע"מ
קנה מידה : 1 : 250

אשור/חתימות מוסדות תכנון :

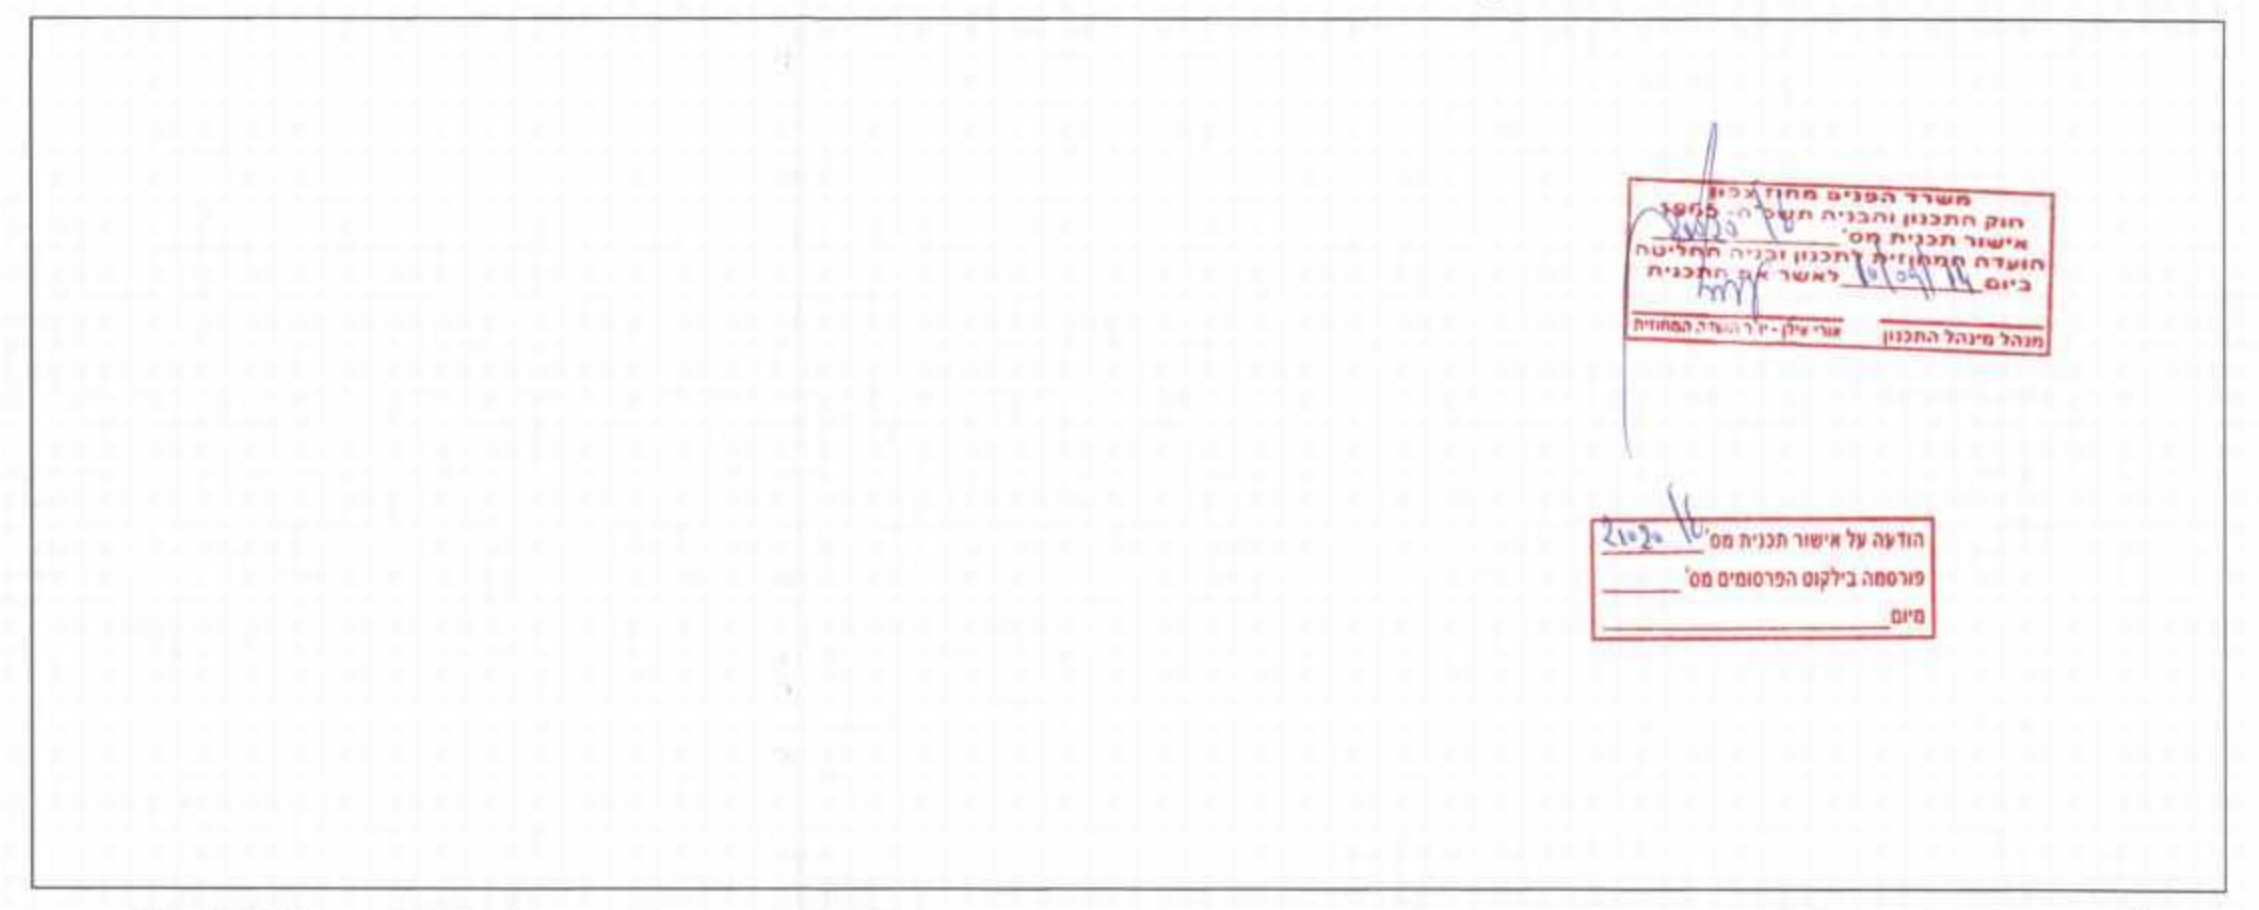

שלב : מתן תוקף
מהדורה : 1
תאריך : 10/2014



מחוז : הצפון
נפה : יזרעאל
מקום : בית שאן
גוש : 22916
חלקה : 36
מגרש : 36/1
שטח מגרש : 508 מ"ר
הוכן עבור : יוסי כהן



מדידת מרחבי עצים

מ"ס	x	y	סוג	גובה	קוטר	מ"ס
1	712024.21	246615.06	עץ	8.3	0.5	9
2	712028.84	246609.87	עץ	8.5	0.6	7
3	712034.33	246604.03	עץ	8.9	0.7	9.5
4	712009.51	246606.75	דקל	14.5	0.7	3
5	712005.47	246602.35	דקל	16.5	0.8	3
6	712008.89	246618.89	דקל	17.3	0.6	3
7	712006.35	246622.30	דקל	16.2	0.6	3
8	711995.99	246632.69	דקל	14.4	0.8	4
9	711992.19	246637.00	דקל	11.8	0.8	3.5
10	711988.65	246641.00	דקל	10.6	0.7	9
11	711974.31	246630.19	דקל	7.5	0.6	3
12	711969.38	246625.77	דקל	7.5	0.6	3
13	711964.94	246622.11	דקל	7.5	0.6	3
14	712011.79	246628.99	עץ	8.0	0.7	8
15	712002.06	246639.45	עץ	8.1	0.4	6
16	711997.51	246644.91	עץ	7.5	0.5	4
17	712002.63	246606.83	ברוש	13.9	0.3	2
18	712001.98	246598.32	עץ	6.0	0.2	4
19	711953.91	246594.77	ברוש	6.5	0.6	2.5
20	712059.79	246598.20	דקל	10.9	0.5	4
21	712003.67	246596.19	הדר	2.3	0.1	1
22	712004.72	246572.31	ברוש	12.3	0.3	לא
23	712003.52	246573.54	ברוש	13.9	0.3	22
24	712002.32	246574.77	ברוש	23.5	0.7	24
25	712001.11	246575.99	ברוש	16.1	0.2	26
26	711999.91	246577.22	ברוש	16.1	0.5	נתח
27	711988.71	246578.45	ברוש	14.3	0.3	27
28	711987.51	246579.68	ברוש	21.8	0.3	28
29	711996.30	246580.91	ברוש	14.8	0.2	29
30	711995.06	246582.18	ברוש	14.8	0.3	למחוד
31	711952.39	246526.76	דקל	5.0	0.2	3
32	711954.91	246524.94	דקל	5.5	0.3	3
33	711957.34	246527.60	דקל	3.0	0.2	1.5
34	711943.53	246512.13	עץ	13.9	0.8	8
35	711934.22	246526.95	עץ	6.5	0.3	5
36	711964.46	246555.91	עץ	8.0	0.8	5.5
37	711986.93	246551.25	דקל	5.0	0.6	4
38	711983.03	246555.62	הדר	1.7	0.1	2
39	711979.86	246559.20	הדר	3.0	0.1	2.5
40	711976.56	246562.84	תאנה	5.0	0.3	4.5
41	712011.00	246608.79	דקל	3.0	0.2	2
42	712012.76	246610.59	דקל	3.0	0.2	2
43	712016.57	246613.62	דקל	3.1	0.2	2
44	712018.09	246614.24	דקל	2.6	0.2	2
45	712019.38	246614.84	דקל	3.4	0.2	2
46	712036.81	246592.93	דקל	8.8	0.5	4
47	712035.37	246592.09	דקל	6.8	0.5	6
48	712024.71	246582.83	דקל	2.0	0.3	2.5
49	712024.76	246585.66	הדר	1.5	0.1	1
50	712026.30	246586.61	דקל	10.2	0.9	4
51	712020.97	246580.31	הדר	1.8	0.1	1
52	712018.75	246578.09	דקל	5.0	0.2	3
53	712016.31	246573.85	דקל	5.5	0.4	6
54	712014.22	246571.80	עץ	2.4	0.2	2.3
55	712011.89	246569.79	דקל	3.0	0.3	2.4
56	712011.00	246568.98	דקל	3.5	0.2	1.7
57	712009.78	246567.98	עץ	3.5	0.2	2.4
58	712012.33	246572.74	דקל	4.0	0.3	3
59	712011.17	246571.71	דקל	4.5	0.3	3
60	712010.26	246570.21	עץ	2.0	0.2	1.5
61	712009.29	246569.22	עץ	3.5	0.2	1.5
62	712008.38	246568.25	עץ	3.5	0.2	1.5
63	712013.26	246574.99	דקל	4.5	0.3	2
64	712010.26	246572.35	דקל	5.0	0.3	4
65	712007.64	246570.04	דקל	7.5	0.4	5

מיקרא

- עץ לשימור/העתקה
- עץ לשימור/עקירה
- עץ לשימור

מספר החובנית : 3
רמת דיוק הגן הנחול והקוטסטר :
1 = מדידה גרפית
2 = קו כחול (בלבד) ברמה אנליטית
3 = מדידה אנליטית מלאה ברמת תציר

1. המדידה המקורית.
2. ריני מצויר בואת כי מדידת המפה הטופוגרפית/
המצבית המוחה רקע לחובנית זו, נערכה על ידי :
ביום : 10-02-2014

וריא הוכנה לפי הוראות נוהל מבאית ובהתאם
להוראות החוק ולתקנות המודדים שבתוקף.
שם המודד : איהב זועבי
מספר רישון : 755
חתימת המודד : 22.10.14