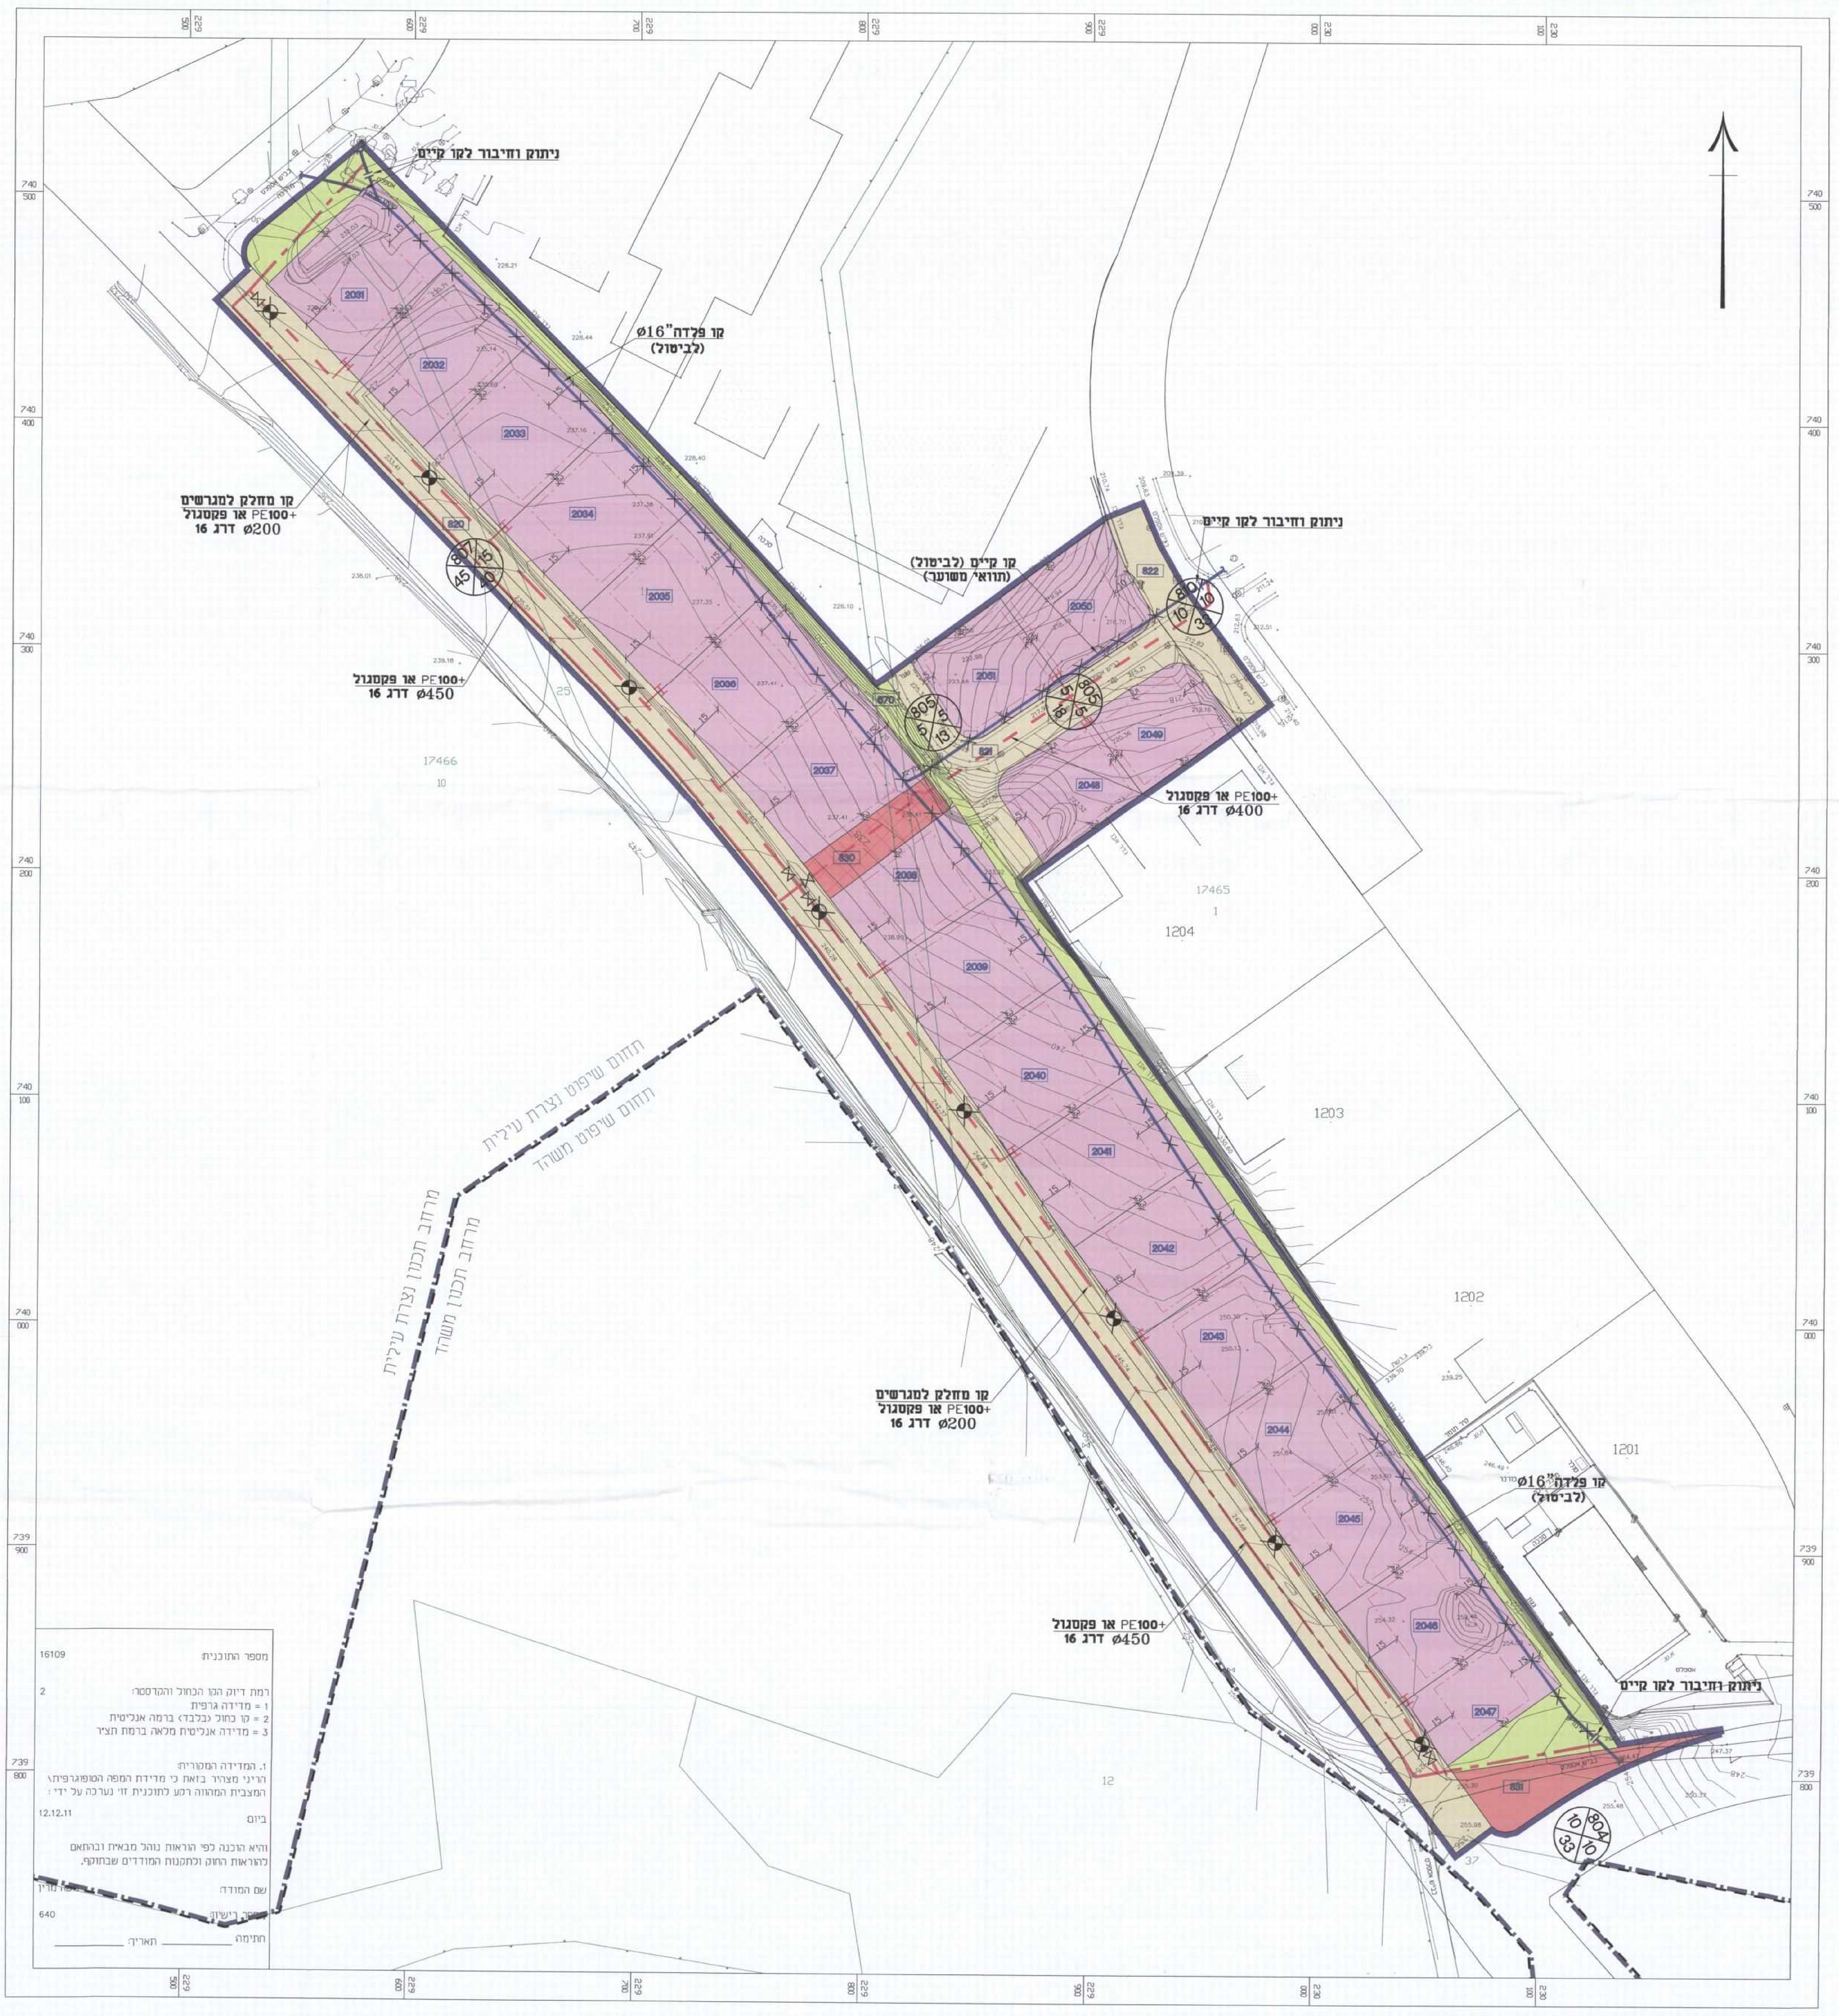
ניתוק וחיבור לקו קיים
קו פלדה 16" (לביטול)
קו מחלק למגרשים PE100+ או פקסגול Ø200 דרג 16
PE100+ או פקסגול Ø450 דרג 16
קו קיים (לביטול) (תוואי משוער)
ניתוק וחיבור לקו קיים
PE100+ או פקסגול Ø400 דרג 16
תחום שיפוט נצרת עילית
תחום שיפוט משהד
מרחב תכנון נצרת עילית
מרחב תכנון משהד
קו מחלק למגרשים PE100+ או פקסגול Ø200 דרג 16
קו פלדה 16" (לביטול)
PE100+ או פקסגול Ø450 דרג 16
ניתוק וחיבור לקו קיים
17466
10
17465
1204
1203
1202
1201
12
2031
2032
2033
2034
2035
2036
2037
2038
2039
2040
2041
2042
2043
2044
2045
2046
2047
2048
2049
2050
2051
820
821
822
830
831
870

מספר התוכנית: 16109

רמת דיוק הקו הכחול והקדסטר: 2
1 = מדידה גרפית
2 = קו כחול (בלבד) ברמה אנליטית
3 = מדידה אנליטית מלאה ברמת תציר

1. המדידה המקורית:
הריני מצהיר בזאת כי מדידת המפה הטופוגרפית\ המצבית המהווה רקע לתוכנית זו נערכה על ידי:

ביום: 12.12.11

והיא הוכנה לפי הוראות נוהל מבאית ובהתאם להוראות החוק ולתקנות המודדים שבתוקף.

שם המודד: משה מריין

מספר רישיון: 640

חתימה: ________ תאריך: ________

מצב מוצע קנ"מ 1:1250

תכנית מס' ג/20309

שינוי יעוד משצ"פ לתעשיה וחניה ציבורית בציפורית

תכנית מפורטת

נספח מים

סוג איחוד וחלוקה	סמכות ראשית המטפלת בתכנית	היתרים או הרשאות
ללא איחוד וחלוקה	ועדה מחוזית	תכנית שניתן מכוחה להוציא היתרים או הרשאות

מחוז : צפון
מרחב תכנון מקומי : נצרת עילית
רשות מקומית : עירית נצרת עילית
ישוב: אזור תעשיה ציפורית
שטח התכנית : 97.4 דונם
קנה מידה: 1:1250

גושים וחלקות בתכנית:

גוש	סוג הגוש	חלקות בשלמותן	חלקי חלקות
17465	מוסדר	–	1,37,39
17466	מוסדר	–	10,11,25
חתימת מודד:			

חותמות מוסד התכנון:

משרד ... מחוז צפון
חוק התכנון והבניה תשכ"ה-1965
אישור תכנית מס' 20309
הוועדה המחוזית לתכנון ולבניה החליטה
ביום 20.9.14 לאשר את התכנית
מנהל מינהל התכנון ... יו"ר הוועדה המחוזית

הודעה על אישור תכנית מס' 20309
פורסמה בילקוט הפרסומים מס' 6942
ביום 15/12/14

שלב: תוקף
מהדורה : 1
תאריך עדכון: 22.10.2014

שמות וחתימות :

	שם פרטי ומשפחה	מס' זהות	שם ומספר תאגיד/שם רשות מקומית	חתימה	תאריך
מגיש התכנית			ועדה מקומית לתו"ב נצרת עילית		28/11/14
יזם בפועל			ועדה מקומית לתו"ב נצרת עילית		28/11/14
בעלי עניין בקרקע			מנהל מקרקעי ישראל 500101761		
עורך התכנית	אבישר טאוב תכנון אדריכלי ובינוי ערים בע"מ	006847214	אבישר טאוב תכנון אדריכלי ובינוי ערים בע"מ 512073966		
עורך הנספח מים	סאמר דיב	035468479	יוסף דיב- מהנדסים יועצים הבנקים 3, חיפה ת"ד 33559		
מודד	משה מריין	051761757	מודדי מבעון 513496943		
תאריך עדכון מדידה:					

הצהרת מודד:

הריני מצהיר בזאת כי מדידת המפה הטופוגרפית/המצבית המהווה רקע לתכנית זו, נערכה על ידי ביום: ______ והיא הוכנה לפי הוראות נוהל מבא"ת ובהתאם להוראות החוק ולתקנות המודדים שבתוקף. דיוק הקו הכחול והקדסטר: מדידה גרפית/קו כחול (בלבד) ברמה אנליטית/מדידה אנליטית מלאה ברמת תצ"ר (כולל הקו הכחול).

שם המודד ______ מספר רישיון ______ חתימה ______ תאריך ______

מקרא

▬	גבול תכנית
🟪	תעשיה
🟩	שטח ציבורי פתוח
🟫	דרך מאושרת
🟥	דרך מוצעת
▨	חניה
000	מספר תא שטח
—	קו בנין
▬ · ▬	גבול תחום שיפוט
- - -	גבול מרחב תכנון
000 / 5 5 / 00	מספר הדרך קווי בנין רוחב הדרך
▬	קו מים קיים 16"
✕	קו מים קיים לביטול
- -	קו מים מתוכנן
⋈	מגוף פרפר
⊗	הדרנט
Ø160 Ø200	חיבור למגרשים

יוסף דיב-מהנדסים יועצים
רח' הבנקים 3 -חיפה
ת"ד 33559
טל: 04-8699121/04-8662350
פקס: 04-8663954
Email: deeb-1@zahav.net.il

הפרוייקט: אזור תעשיה ציפורית

נושא השרטוט: נספח מים לתב"ע מס' ג/20309

שם הקובץ: File name : Ziporit\12-13\zpr-n_n

מהדורה: 01

	תכנן	שרטט	אישר	קנה מידה	מספר התכנית
שם	סאמר	לינה	י.דיב	1:1250	D-1
תאריך	10/14	10/14	10/14		

שם הקובץ: d/dwgfiles/ziporit/set1/index_ziporit1.dwg