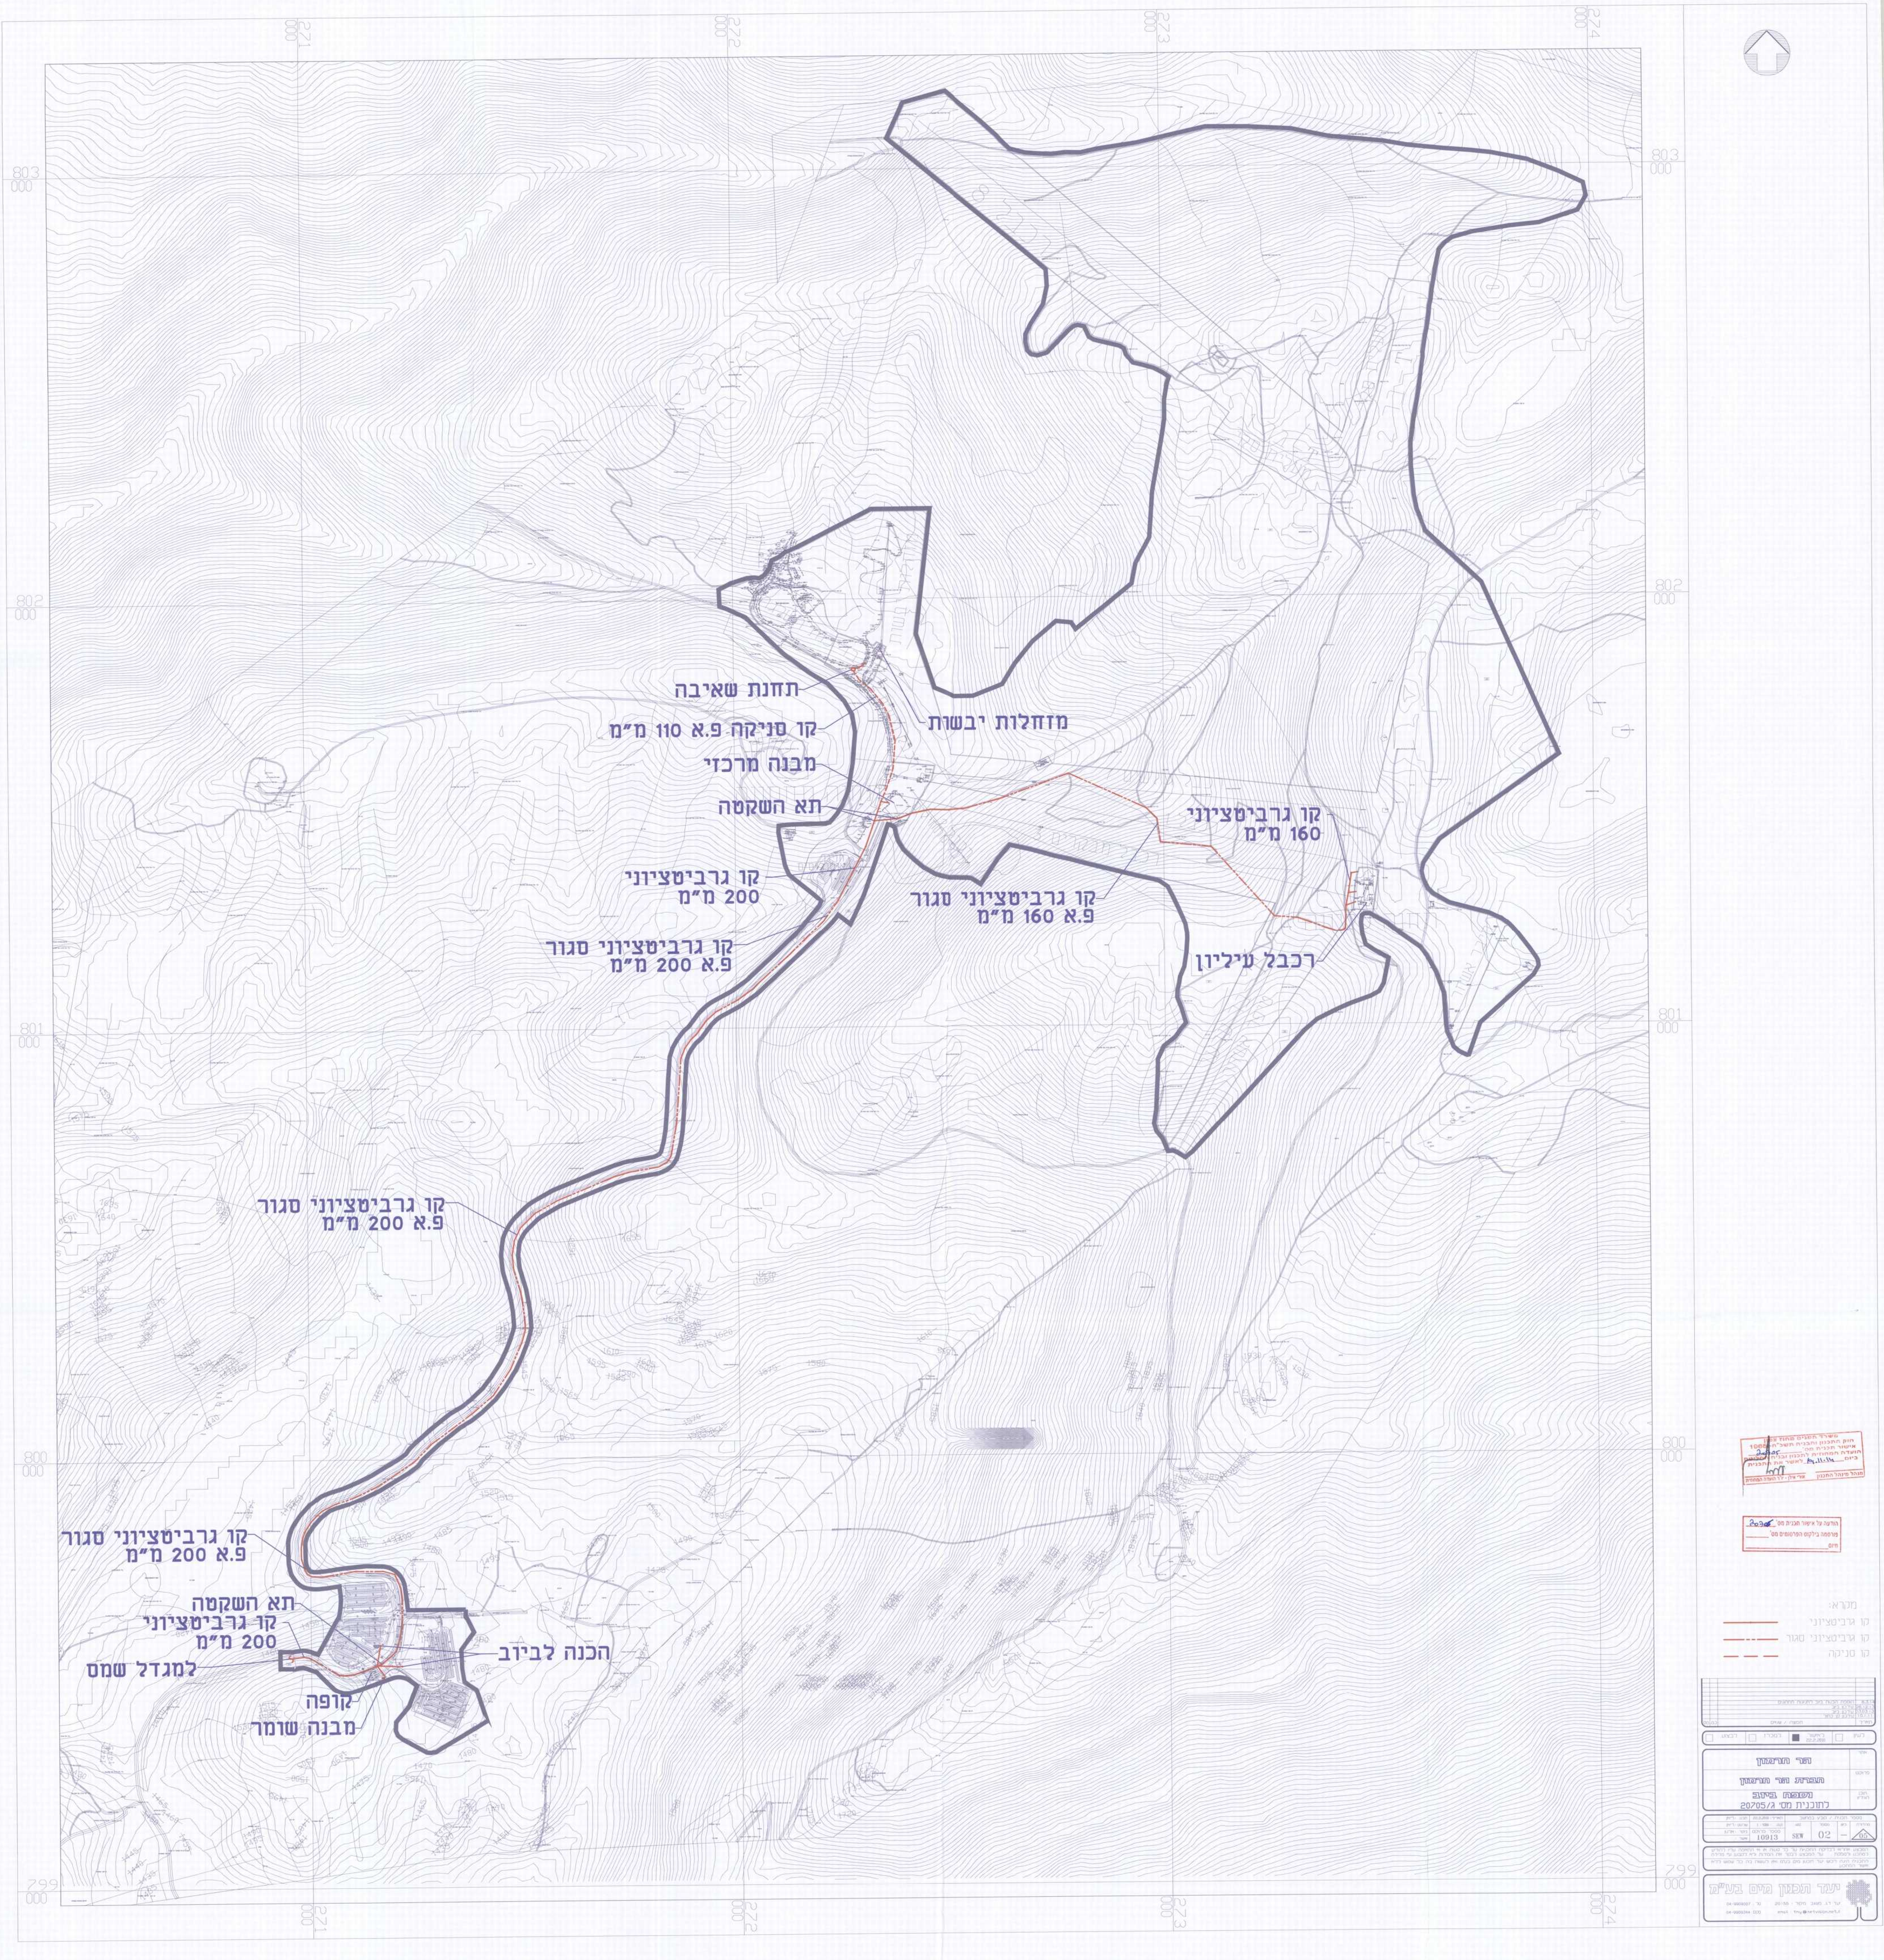
תחנת שאיבה
קו סניקה פ.א 110 מ"מ
מבנה מרכזי
תא השקטה
מזחלות יבשות
קו גרביטציוני
160 מ"מ
קו גרביטציוני
200 מ"מ
קו גרביטציוני סגור
פ.א 160 מ"מ
קו גרביטציוני סגור
פ.א 200 מ"מ
רכבל עיליון
קו גרביטציוני סגור
פ.א 200 מ"מ
קו גרביטציוני סגור
פ.א 200 מ"מ
תא השקטה
קו גרביטציוני
200 מ"מ
הכנה לביוב
למגדל שמס
קופה
מבנה שומר
קו סניקה
הר חרמון
חברת הר חרמון
נספח ביוב
לתוכנית מס' ג/20705
10913
SEW
02
05
יעד תכנון מים בע"מ