

**נספח בינוי לתכנית מסי מק"ז/220\05 שינוי בקווי בניין - מגרש מסי 330 בית לחם הגלילית**

**סוג התכנית:** תכנית מפורטת  
**סוג איחוד וחלוקה:** ללא  
**סמכות ראשית:** ועדה מקומית  
**היתרים או הרשאות:** תכנית שניתן מכוחה להוציא היתרים או הרשאות

**מחזור:** צ199  
**מרחב תכנון מקומי:** יזרעאלים  
**רשות מקומית:** מועצה אזורית עמק יזרעאל  
**ישוב:** בית לחם הגלילית

**שטח התכנית:** 0.800 דונם  
**קנה מידה:** 1:250

**גושים וחלקות בתכנית:**

גוש	סוג הגוש	חלקות בשלמותן	חלקי חלקות
11377	מוסדר	--	2,3

שלב: תוקף מהדורה: 1 תאריך: 18.09.14


הוק התכנון והבניה (הת"ת) 1965  
 הועדה המקומית לתכנון ובניה "יזרעאלים"  
 הועדה דנה בתכנית מס' 1026 ת"מ/17/14  
 בשיבתה מס' 1026 ת"מ/17/14  
 והחליטה להפקיד לראש המועצה  
 עפ"ר דג"ר אדר עזריאל  
 מהנדסת הנדסה י"ר וע"ת משנה

חודעה על אישור תכנית מס' 1026 ת"מ/17/14  
 פורטסה בליקוט הפרסומים מס' 6937  
 עמודים 133 מס' 1113, 1114

**חותמות מוסד התכנון:**


**שמות וזדתימות:**

<b>יוזם התכנית</b>	כ"רן שאול	ת"ת	36007	בית לחם הגלילית	0522610296
<b>מגיש התכנית</b>	כ"רן שאול	ת"ת	36007	בית לחם הגלילית	0522610296
<b>עורך התכנית</b>	איתי זחבי- אדריכל	ת"ת	17910	מושב ציפורי 12 מיקוד	04-6456678

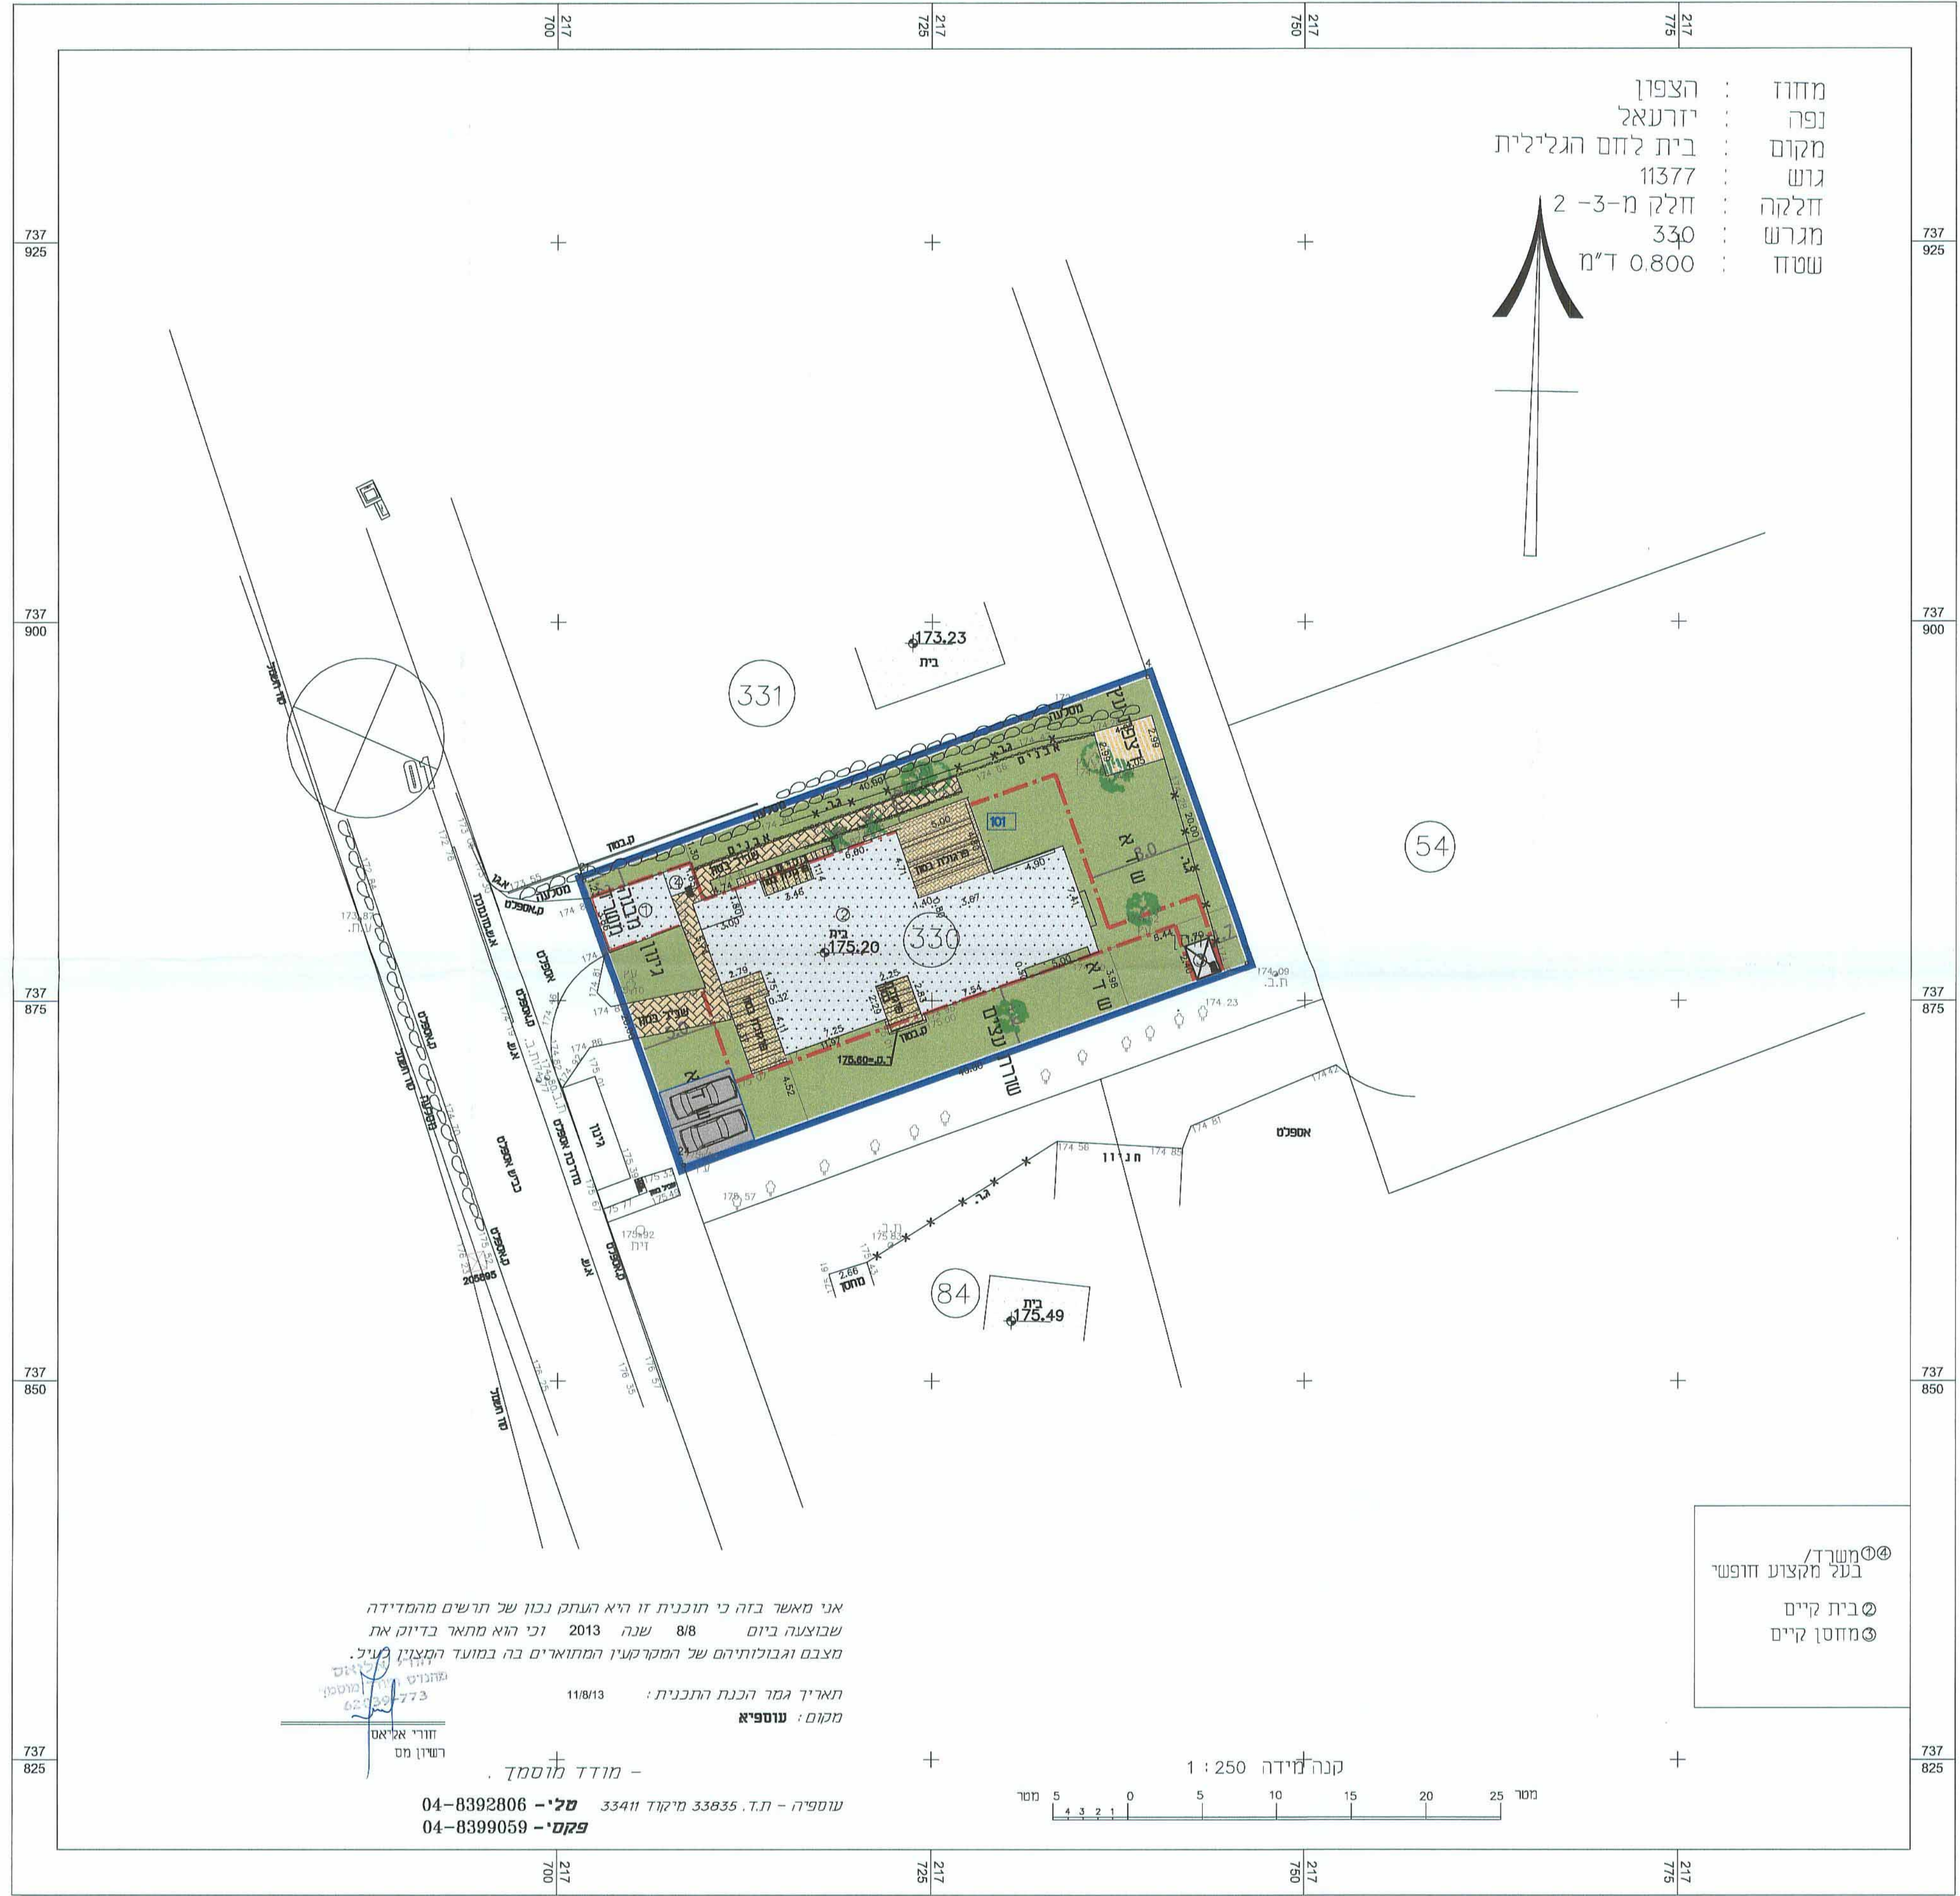


מחזור : הצפון  
 נפה : יזרעאל  
 מקום : בית לחם הגלילית  
 גוש : 11377  
 חלקה : חלק מ-3-2  
 מגרש : 330  
 שטח : 0.800 ד"מ

אני מאשר בזה כי תוכנית זו היא העתק נכון של תרשים מהמידה שבוצעה ביום 8/8 שנה 2013 וכי הוא מתאר בדיוק את מצבם ובבולותיהם של המקרקעין המוארים בה במועד הקצין לעיל.

תאריך גמר הכנת התכנית: 11/8/13  
 מקום: עוטפיה  
 חו"ר אילן מס רש"ן מס

מועד מוסמך - עוטפיה - ת.ד. 33835 מיקוד 33411 מל" - 04-8392806 פקמי - 04-8399059

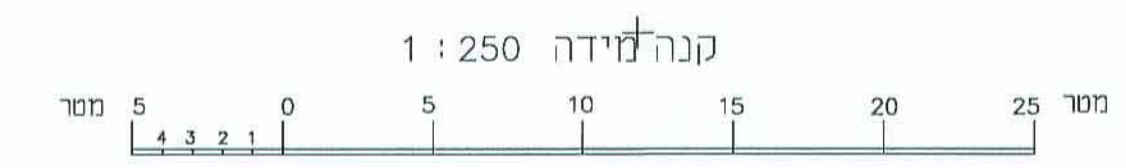

**תכנית בינוי קנ"מ 1:250**