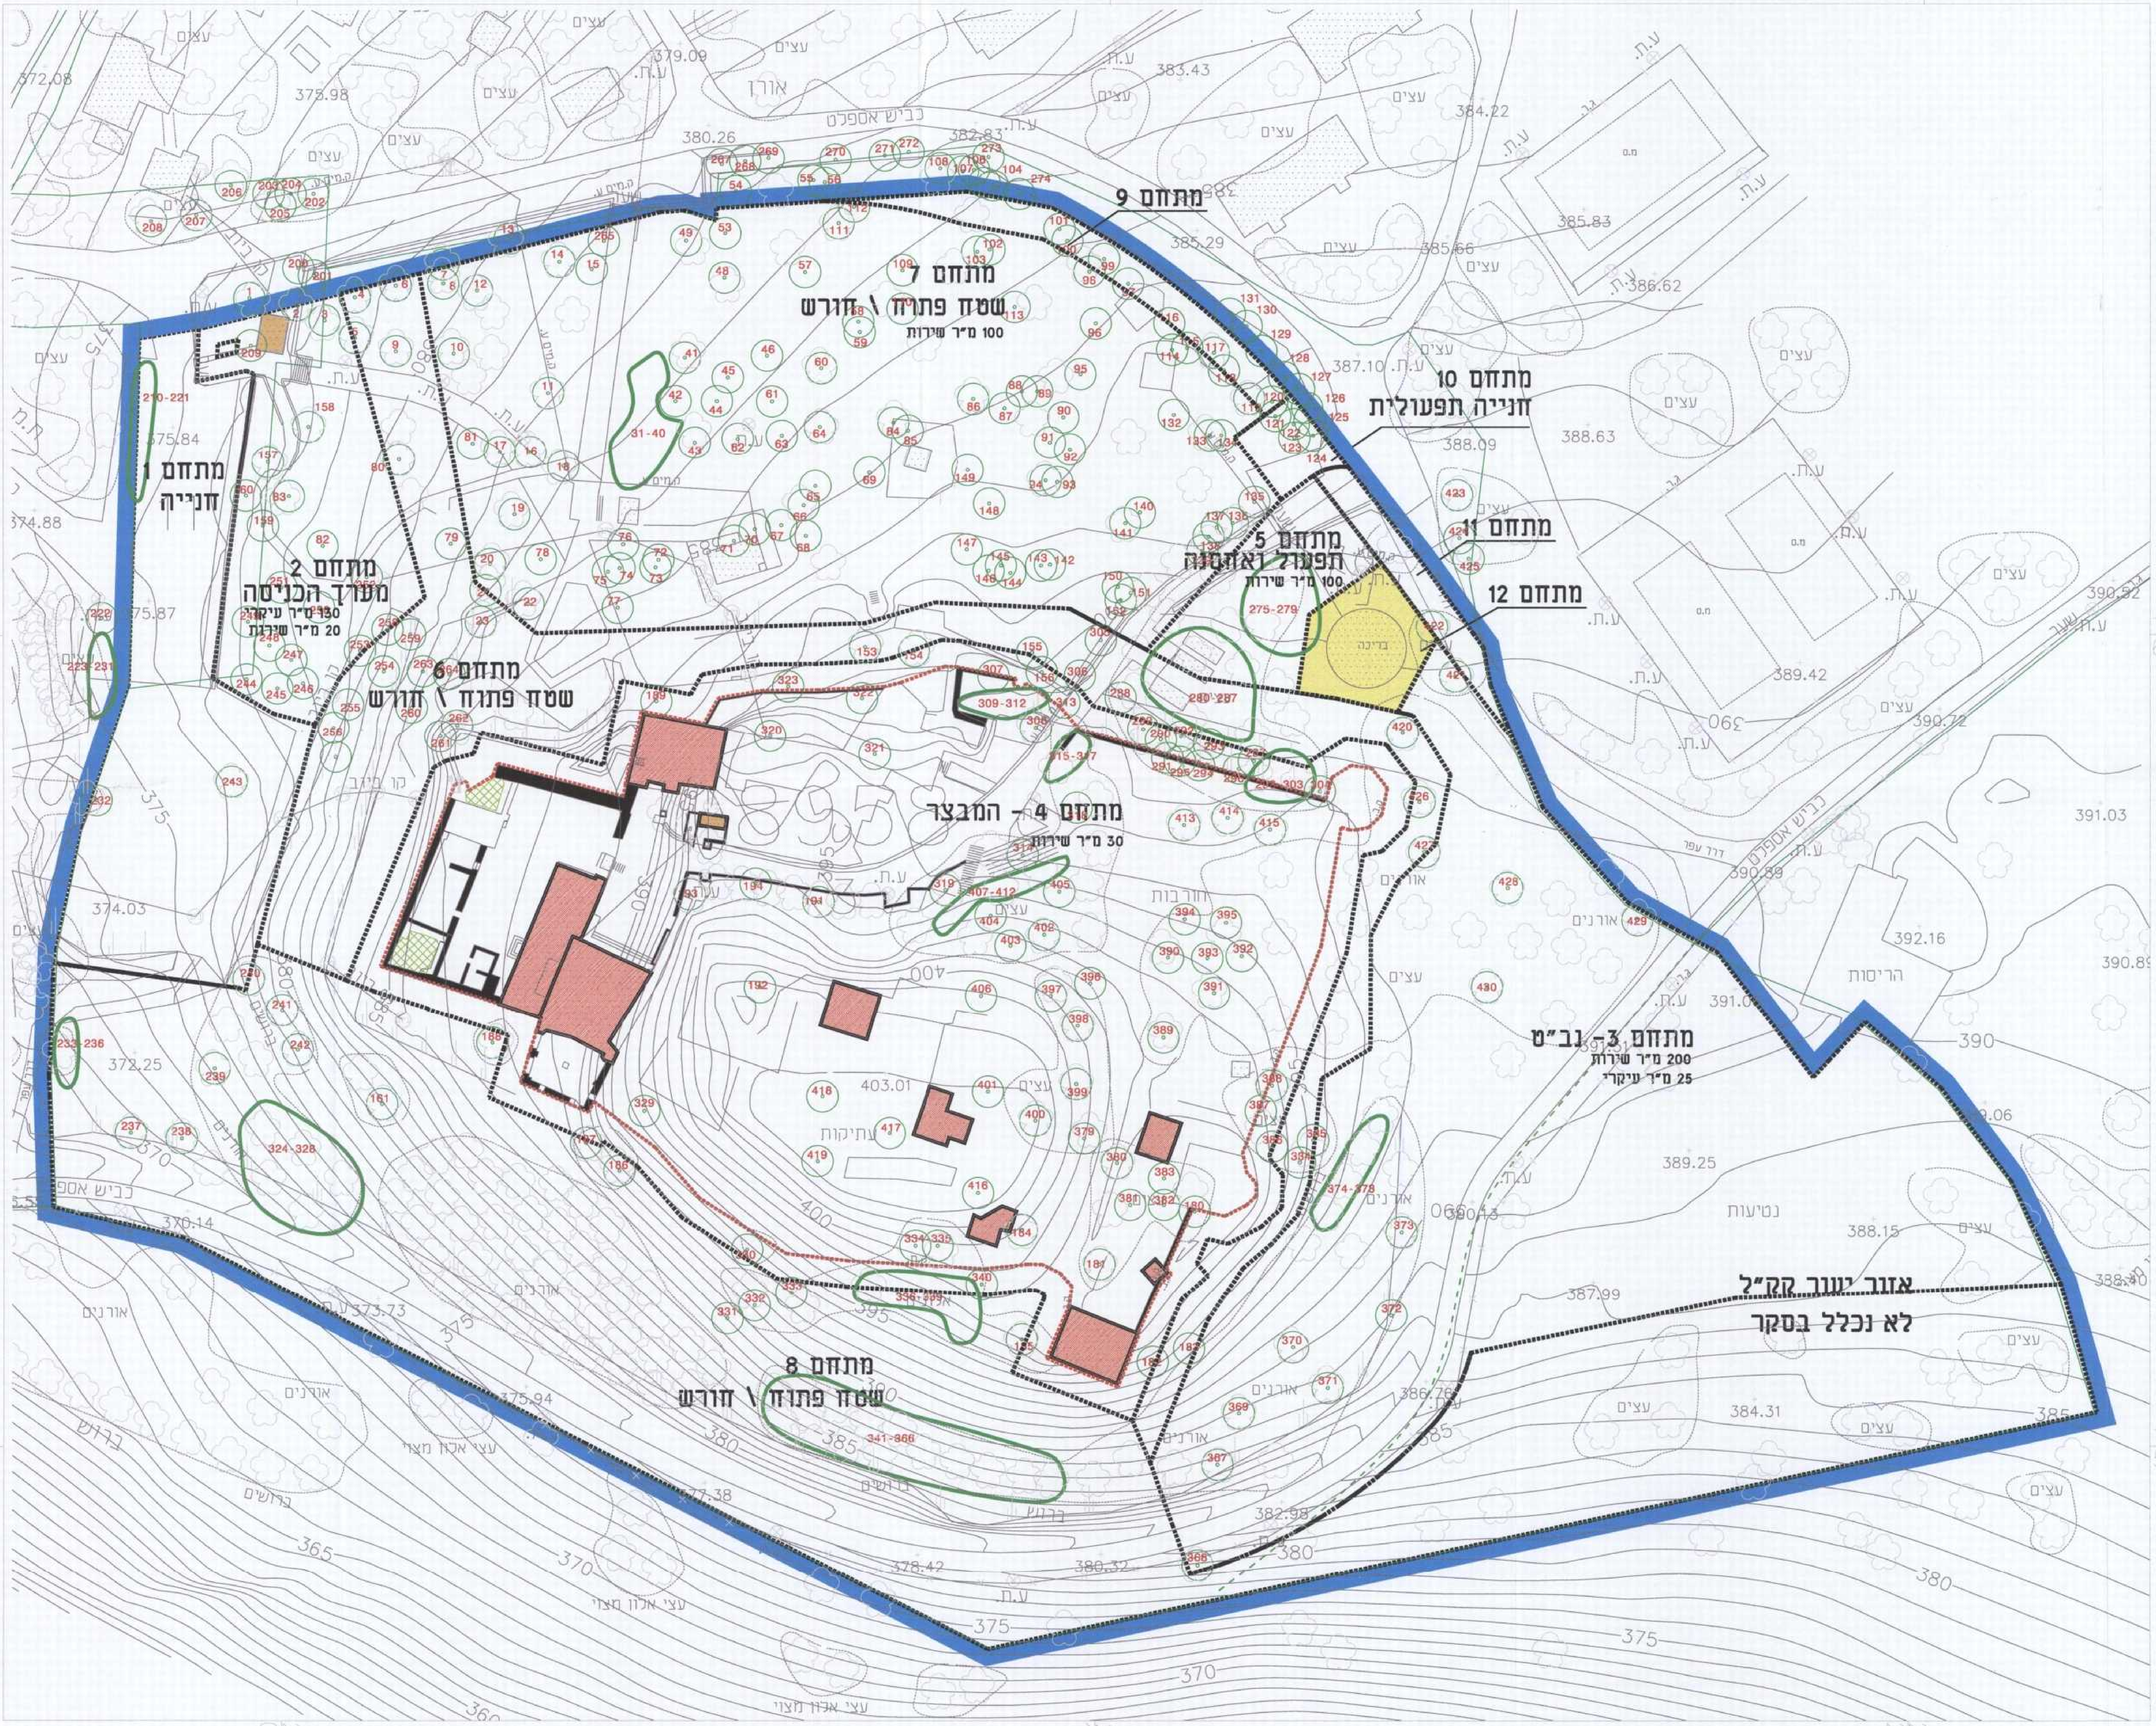
מתחם 1
חנייה
מתחם 2
מערך הכניסה
130 מ"ר עיקרי
20 מ"ר שירות
מתחם 6
שטח פתוח \ חורש
מתחם 7
שטח פתוח \ חורש
100 מ"ר שירות
מתחם 9
מתחם 10
חנייה תפעולית
מתחם 5
תפעול ואחסנה
100 מ"ר שירות
מתחם 11
מתחם 12
בריכה
מתחם 4 - המבצר
30 מ"ר שירות
מתחם 3 - נב"ט
200 מ"ר שירות
25 מ"ר עיקרי
מתחם 8
שטח פתוח \ חורש
אזור יעור קק"ל
לא נכלל בסקר
כביש אספלט
עצים
אורנים
ברושים
חורבות
עתיקות
נטיעות
הריסות
קו ביוב
ע.ת.

תפוצה	חתימה	תאריך
○		
○		
○		
○		
○		
○		
○		

הערות:

עצים מתחת לקוטר גזע 10 ס"מ בגובה 130 ס"מ אינם נכללים בסקר זה

עצים בוגרים בתחום נחלות, ושטחי חקלאות אינם נכללים בסקר זה על פי הנחיית פקיד היערות

מינהל התכנון - מחוז צפון
חוק התכנון והבנייה, תשכ"ה - 1965
אישור תכנית מס' 20672
הועדה המחוזית לתכנון ולבניה החליטה ביום 16.11.15 לאשר את התכנית
☐ התכנית לא נקבעה טעונה אישור שר
☐ התכנית נקבעה טעונה אישור השר
מנהל מינהל התכנון
יו"ר הועדה המחוזית

הודעה על אישור תכנית מס' 20672
פורסמה בילקוט הפרסומים מס'
מיום

מקרא:

גבול תכנית	🟦
תחום סקר עצים	- - - -
עץ/קבוצת עצים לשימור	○
עץ/קבוצת עצים להעתקה	○
עץ/קבוצת עצים לעקירה	✕
תיחום מתחמים 01- מתחם מבואות הכניסה 02- מתחם לוגיסטי 03- מתחם בית הכנסת (עתיקות)	⬚
תיחום אזור בינוי אפשרי	
מבנה כניסה והקרנה 150 מ"ר	A
שרותים/מקלחות	B
שרותים/מקלחות	C
מבנה אכסון	D
מבנים קיימים 260 מ"ר	🟥
מבנים מוצעים	🟧
שטח עתיקות- מבצר יחיעם	—
אזורים במבצר לשיקום/שחזור	🟩

מינהל התכנון
הועדות המחוזיות - מחוז צפון
02-02-2016
נתקבל

מהדורה: 0	צפון
שם המזמין: רט"ג	
שם הפרוייקט: מצודת יחיעם	
שם התכנית: סקר עצים	
מספר הפרוייקט: 1246	מספר הגיליון:
קנ"מ: 1:500	מידות גליון
תאריך: 18.1.2016	אדריכל אחראי: ערן געש
קובץ: gil-nispah ezim.dgn	קבצים נלווים
עורך התכנית: רשות שמירת הטבע והגנים הלאומיים 500500295	ערן געש אדריכלות נוף יעד, טל. 20195, 04-9909581 gaash@netvision.net.il

ערן געש -אדריכלות נוף

יעד , ד.נ. משגב 20155
טל. 04-9909581, טלפקס 04-9909933

gil-nispah ezim.dgn 18 ינואר 2016 09:17:38