


מספר תכנית: 20764-05-01
 תאריך: 2015-08-20
 סוג: פרויקט
 סטטוס: מוכנה

כ"ו - 2013292

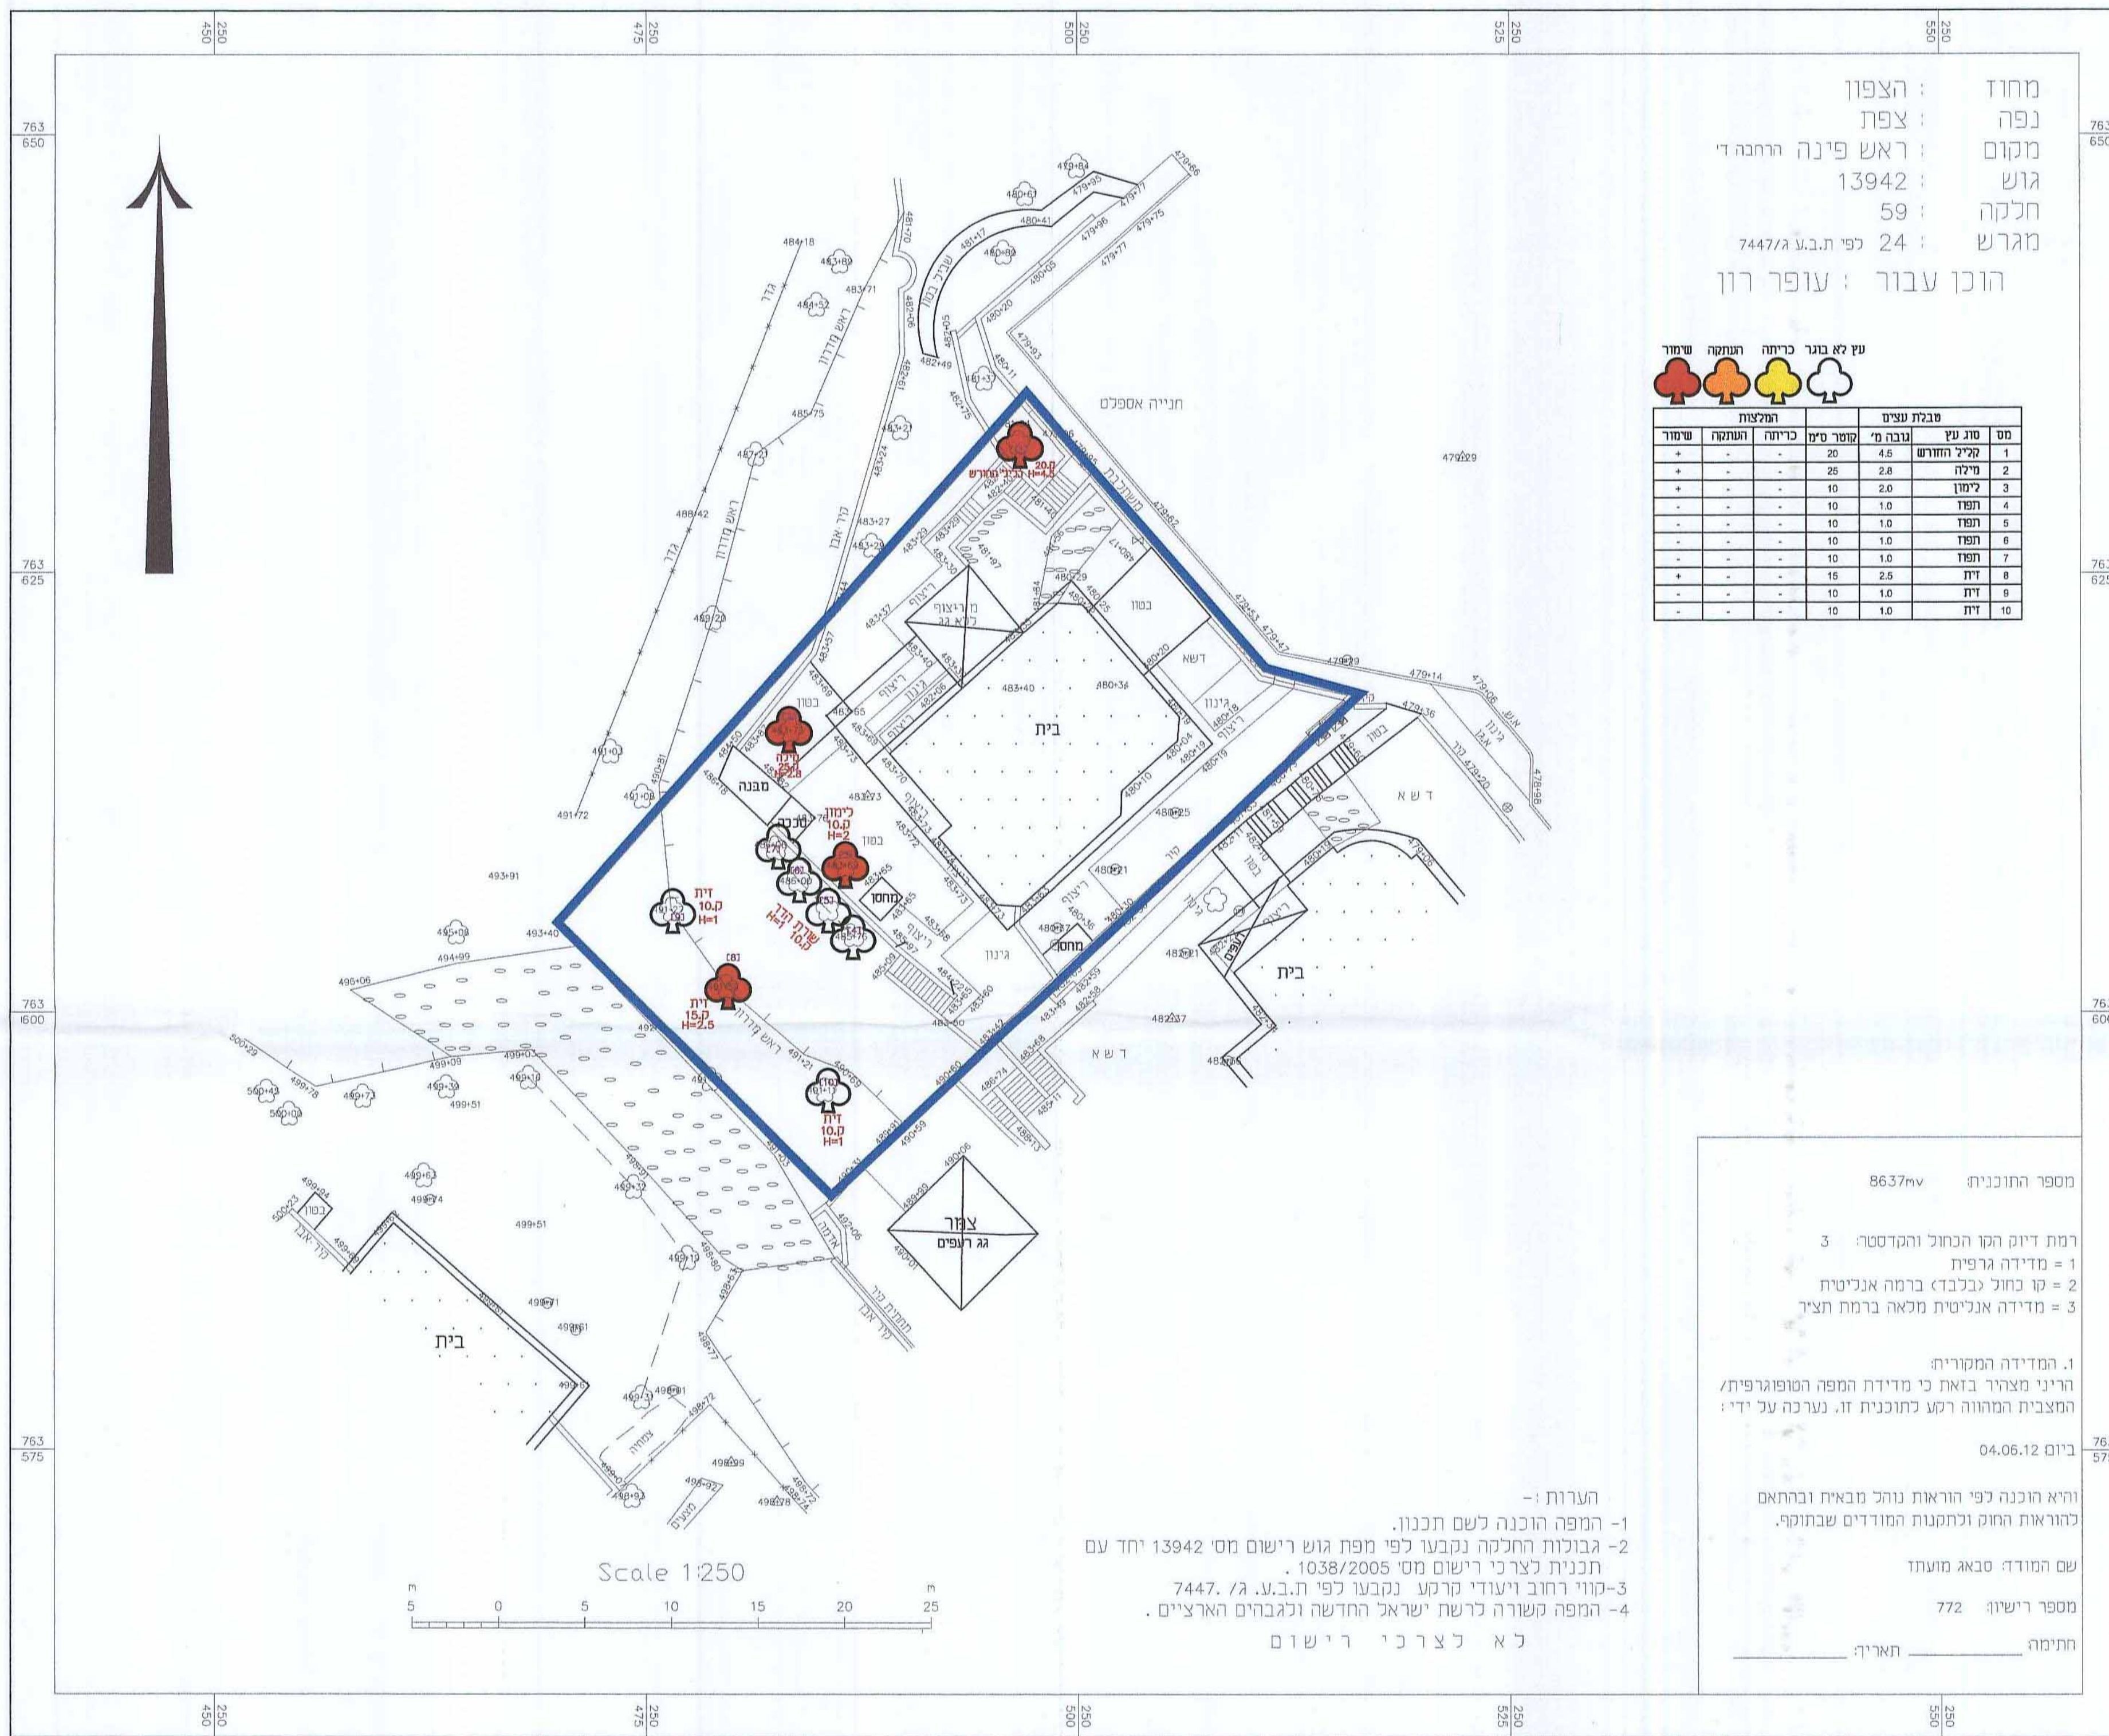

מחוז : הצפון
 נפה : צפת
 מקום : ראש פינה הרחבה ד'
 גוש : 13942
 חלקה : 59
 מגרש : 24 לפי ת.ב.ע. ג/7447
 הוכן עבור : עופר רון



מס	סוג עץ	גובה מ'	מספר סיס	כריתה	העמקה	שימור
1	קליל חורש	4.5	20	-	-	+
2	מילח	2.8	25	-	-	+
3	לימון	2.0	10	-	-	+
4	תפוז	1.0	10	-	-	-
5	תפוז	1.0	10	-	-	-
6	תפוז	1.0	10	-	-	-
7	תפוז	1.0	10	-	-	-
8	ד"ח	2.5	15	-	-	+
9	ד"ח	1.0	10	-	-	-
10	ד"ח	1.0	10	-	-	-

מספר התוכנית: 8637mv
 רמת דיוק הקו הכחול והקדסטרו: 3
 1 = מדידה גרפית
 2 = קו כחול נכלבד ברמה אנליטית
 3 = מדידה אנליטית מלאה ברמת תצ"ר
 1. המדידה המקורית.
 הריני מצהיר בזאת כי מדידת המפה הטופוגרפית/המצבית המהווה רקע לתוכנית זו, נערכה על ידי:
 ביום 04.06.12
 והיא הוכנה לפי הוראות נוהל מבאית ובהתאם להוראות החוק ולתקנות המודדים שבתוקף.
 שם המודד: סבאג מועדד
 מספר רישון: 772
 חתימה: _____ תאריך: _____

הערות:
 1- המפה הוכנה לשם תכנון.
 2- גבולות החלקה נקבעו לפי מפת גוש רישום מס' 13942 יחד עם תכנית לצ"ר לרישום מס' 1038/2005.
 3- קווי רחוב ויעודי קרקע נקבעו לפי ת.ב.ע. ג/7447.
 4- המפה קשורה לרשת ישראל החדשה ולגבהים הארציים.
 לא לצרכי רישום

תוכנית מפורטת ג\20764

חלקה 59 הרחבה ד', ראש פינה

תוכנית מפורטת עצים בוגרים - נספח מנחה

איחוד וחלוקה	סמכות ראשית	אופי התכנית
לא	ועדה מחוזית	תכנית עיתון מכוחה להוציא ריתורים

מחוז : 199
 מרחב תכנון מקומי : אצבע הגליל
 רשות מקומית : ראש פינה
 שטח התכנית : 0.932 דונם
 קנה מידה : 1:250

גושים וחלקות בתכנית:

גוש	סוג הגוש	חלקות בשלמותן	חלקי חלקות
13942	מסדר	59	---

חותמות מוסד התכנון:



שלב: אישור מהדורה: 1 תאריך: 24/11/2014

שמות וחתימות:

שם	מספר רישון	מספר ת.ב.ע.	מספר ת.ב.ע.
יוזם התכנית	עופר רון	הוצב 24 ראש פינה	050-8559538
מגיש התכנית	עופר רון	הוצב 24 ראש פינה	050-8559538
בעלי עניין מגיש התוכנית	חוס רון	הוצב 24 ראש פינה	04-6560521
עורך התכנית	אודיכל בני ארליך	ת.ד. 185 ראש פינה 2000	04-6930550
מודד	ראובן סבאג	ת.ד. 255 קריית שמונה 11033	04-6902818

נספח עצים בוגרים

קנ"מ 1:250

הריני מצהיר בזאת כי מדידת המפה הטופוגרפית/המצבית המהווה רקע לתוכנית זו, נערכה על ידי ביום 04/06/2012 ודא הוכנה לפי הוראות נוהל מבאית ובהתאם להוראות החוק ולתקנות המודדים שבתוקף. דיוק הקו הכחול והקדסטרו: 3
 מדידה אנליטית מלאה ברמת תצ"ר (כולל הקו הכחול).
 ראובן סבאג מספר רישון: 772
 שם המודד: _____ תאריך: _____