
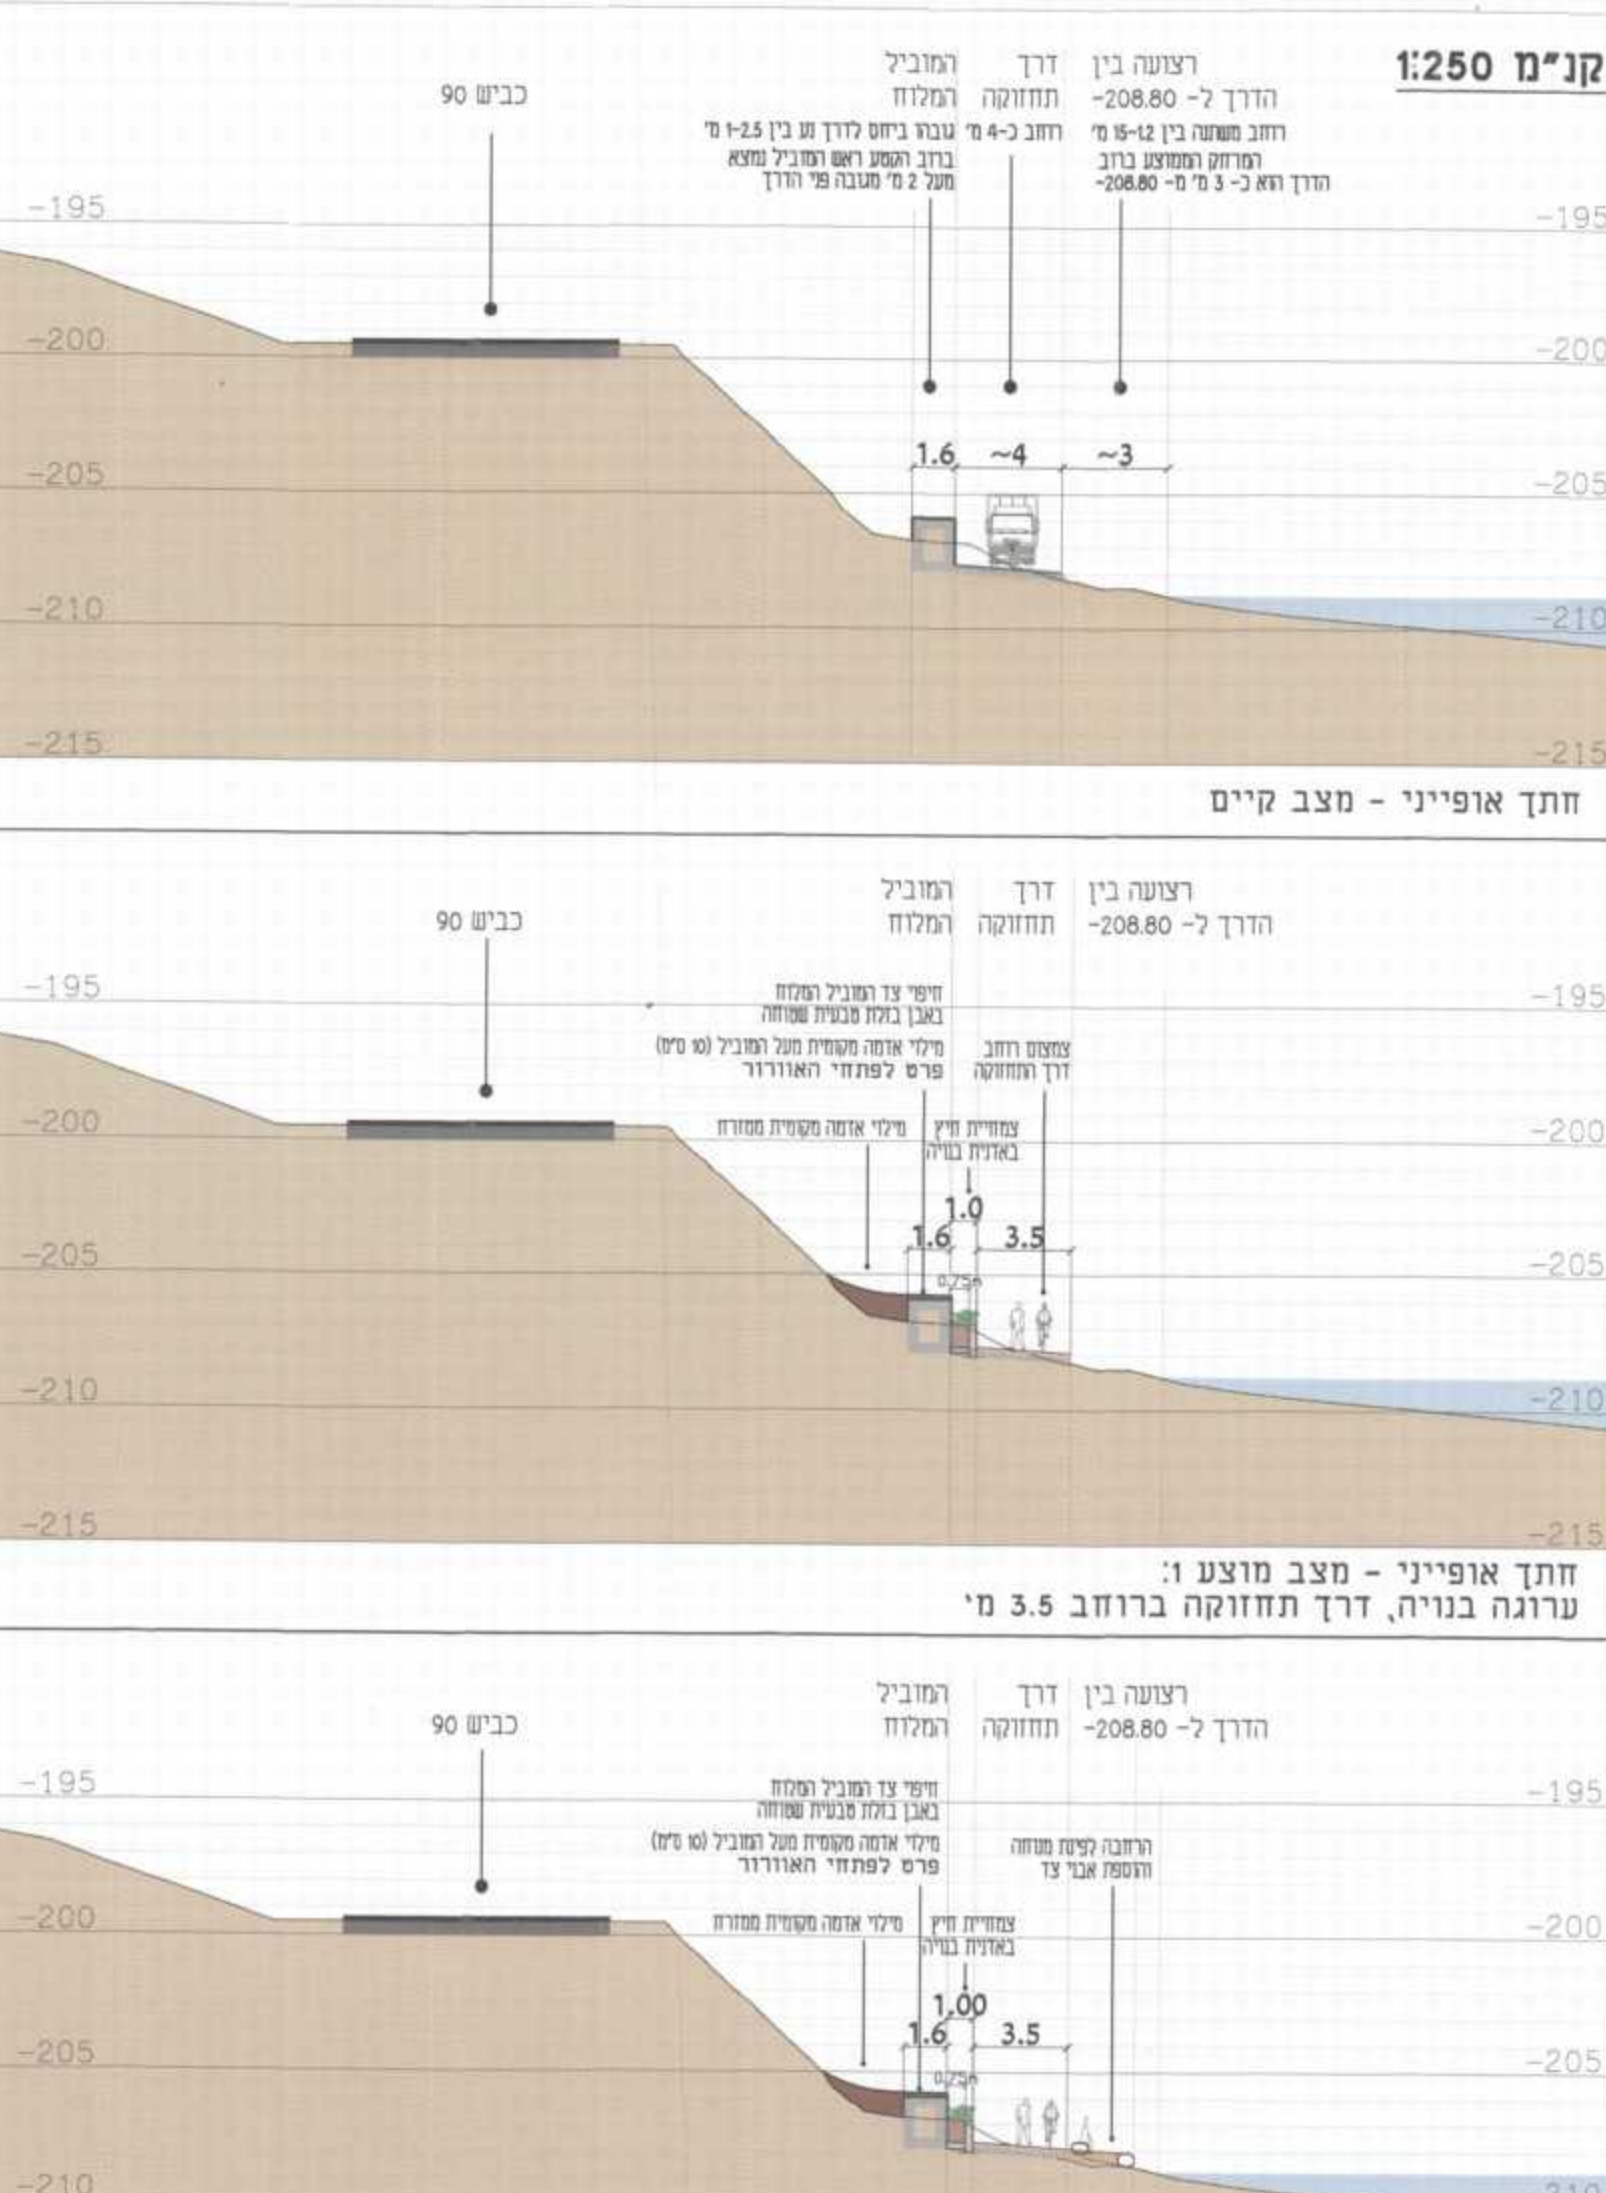


תכנית מס' ג/13484  
שמורת טבע סלע הנמלה - שביל סובב כנרת  
נספח נופי-סביבתי  
נספח מחייב  
קנ"מ: 1:1,250  
תאריך: 12/2012

עליזה רומפורט-רוטמן, תכנון שיבה ונוף  
יעד, ד.ג. מושב 20155, טל: 04-9909889, פקס: 04-9909887, aliza@alizarr.co.il

מקרא  
גבול התכנית  
שביל סובב כנרת

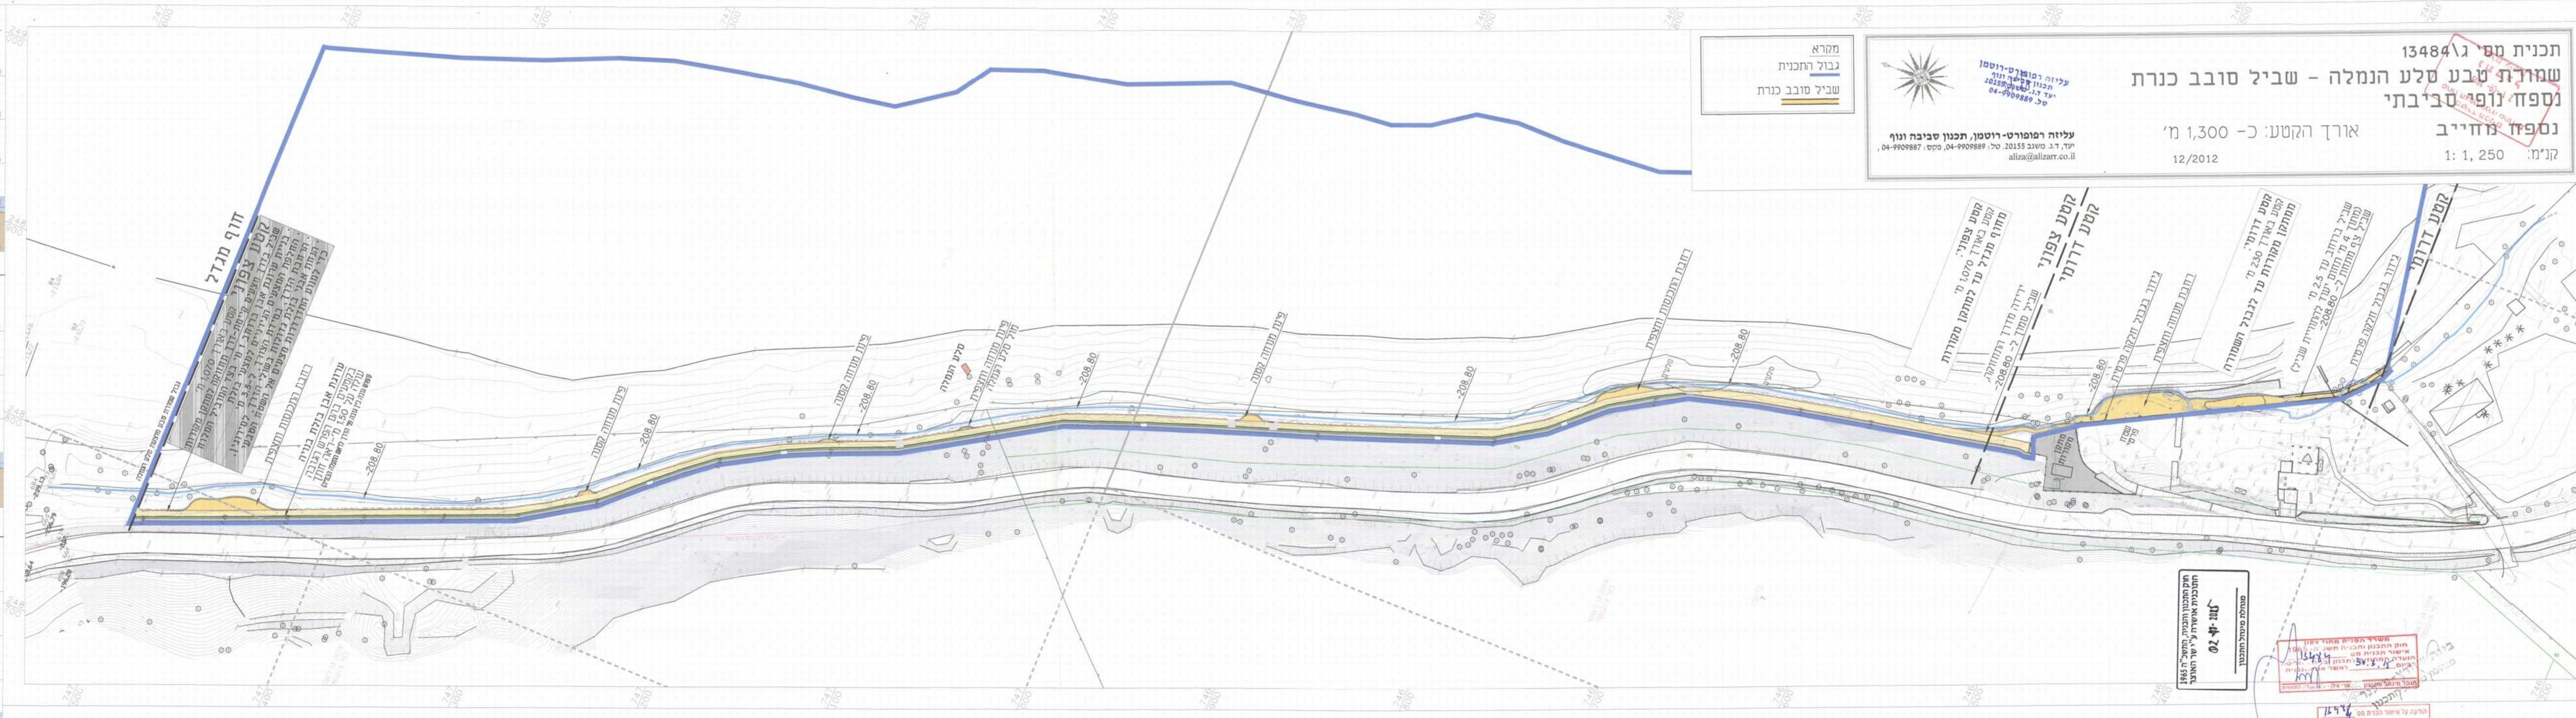

חתך אופייני - מצב מוצע 1:  
ערוגה בנויה, דרך תחזוקה ברוחב 3.5 מ' פינוט מנוחה (עד לגבול המצוק)

חתך אופייני - מצב קיים

חתך אופייני - מצב מוצע 2:  
ערוגה בנויה, דרך תחזוקה ברוחב 3.5 מ', פינוט מנוחה (עד לגבול המצוק)

רשות הטבע והגנים  
מס' מלכ"ר 500500285  
25/10/15

תוקף התכנית לתכנון ולביצוע עד שנת 2015

משרד הפנים  
מחלקת תכנון ומבנה  
מס' תכ"מ 15474  
מס' תכ"מ 15474

הרשאה על אישור תכנית מס' 500500285  
מס' תכ"מ 15474