


מס' תוכנית	מס' חלקה	מס' חלקה	מס' חלקה
משרד אינג' גסאן מזאוי תכנון כבישים וייעוץ תנועתי נצרת ת.ד. 16000-8064 פקס. 04-6566475 טל 050-5589133			
פרויקט		מפורטת מס' ג/21005	
תכנית		גוש 12202 חלקה 2 באעבלין	
נספח תנועה		הוכן עבור משרד סאמר תיים	
תאריך	בקר	מס' תוכנית	קנין
3/2014	אשר	tlh-2613.dwg	1:500

משרד הפנים
מחוז הצפון
תנועה וייעוץ

מזאוי גסאן
מחלקת תנועה וכבישים
פ.ד. 79631-טל. 050/5589133

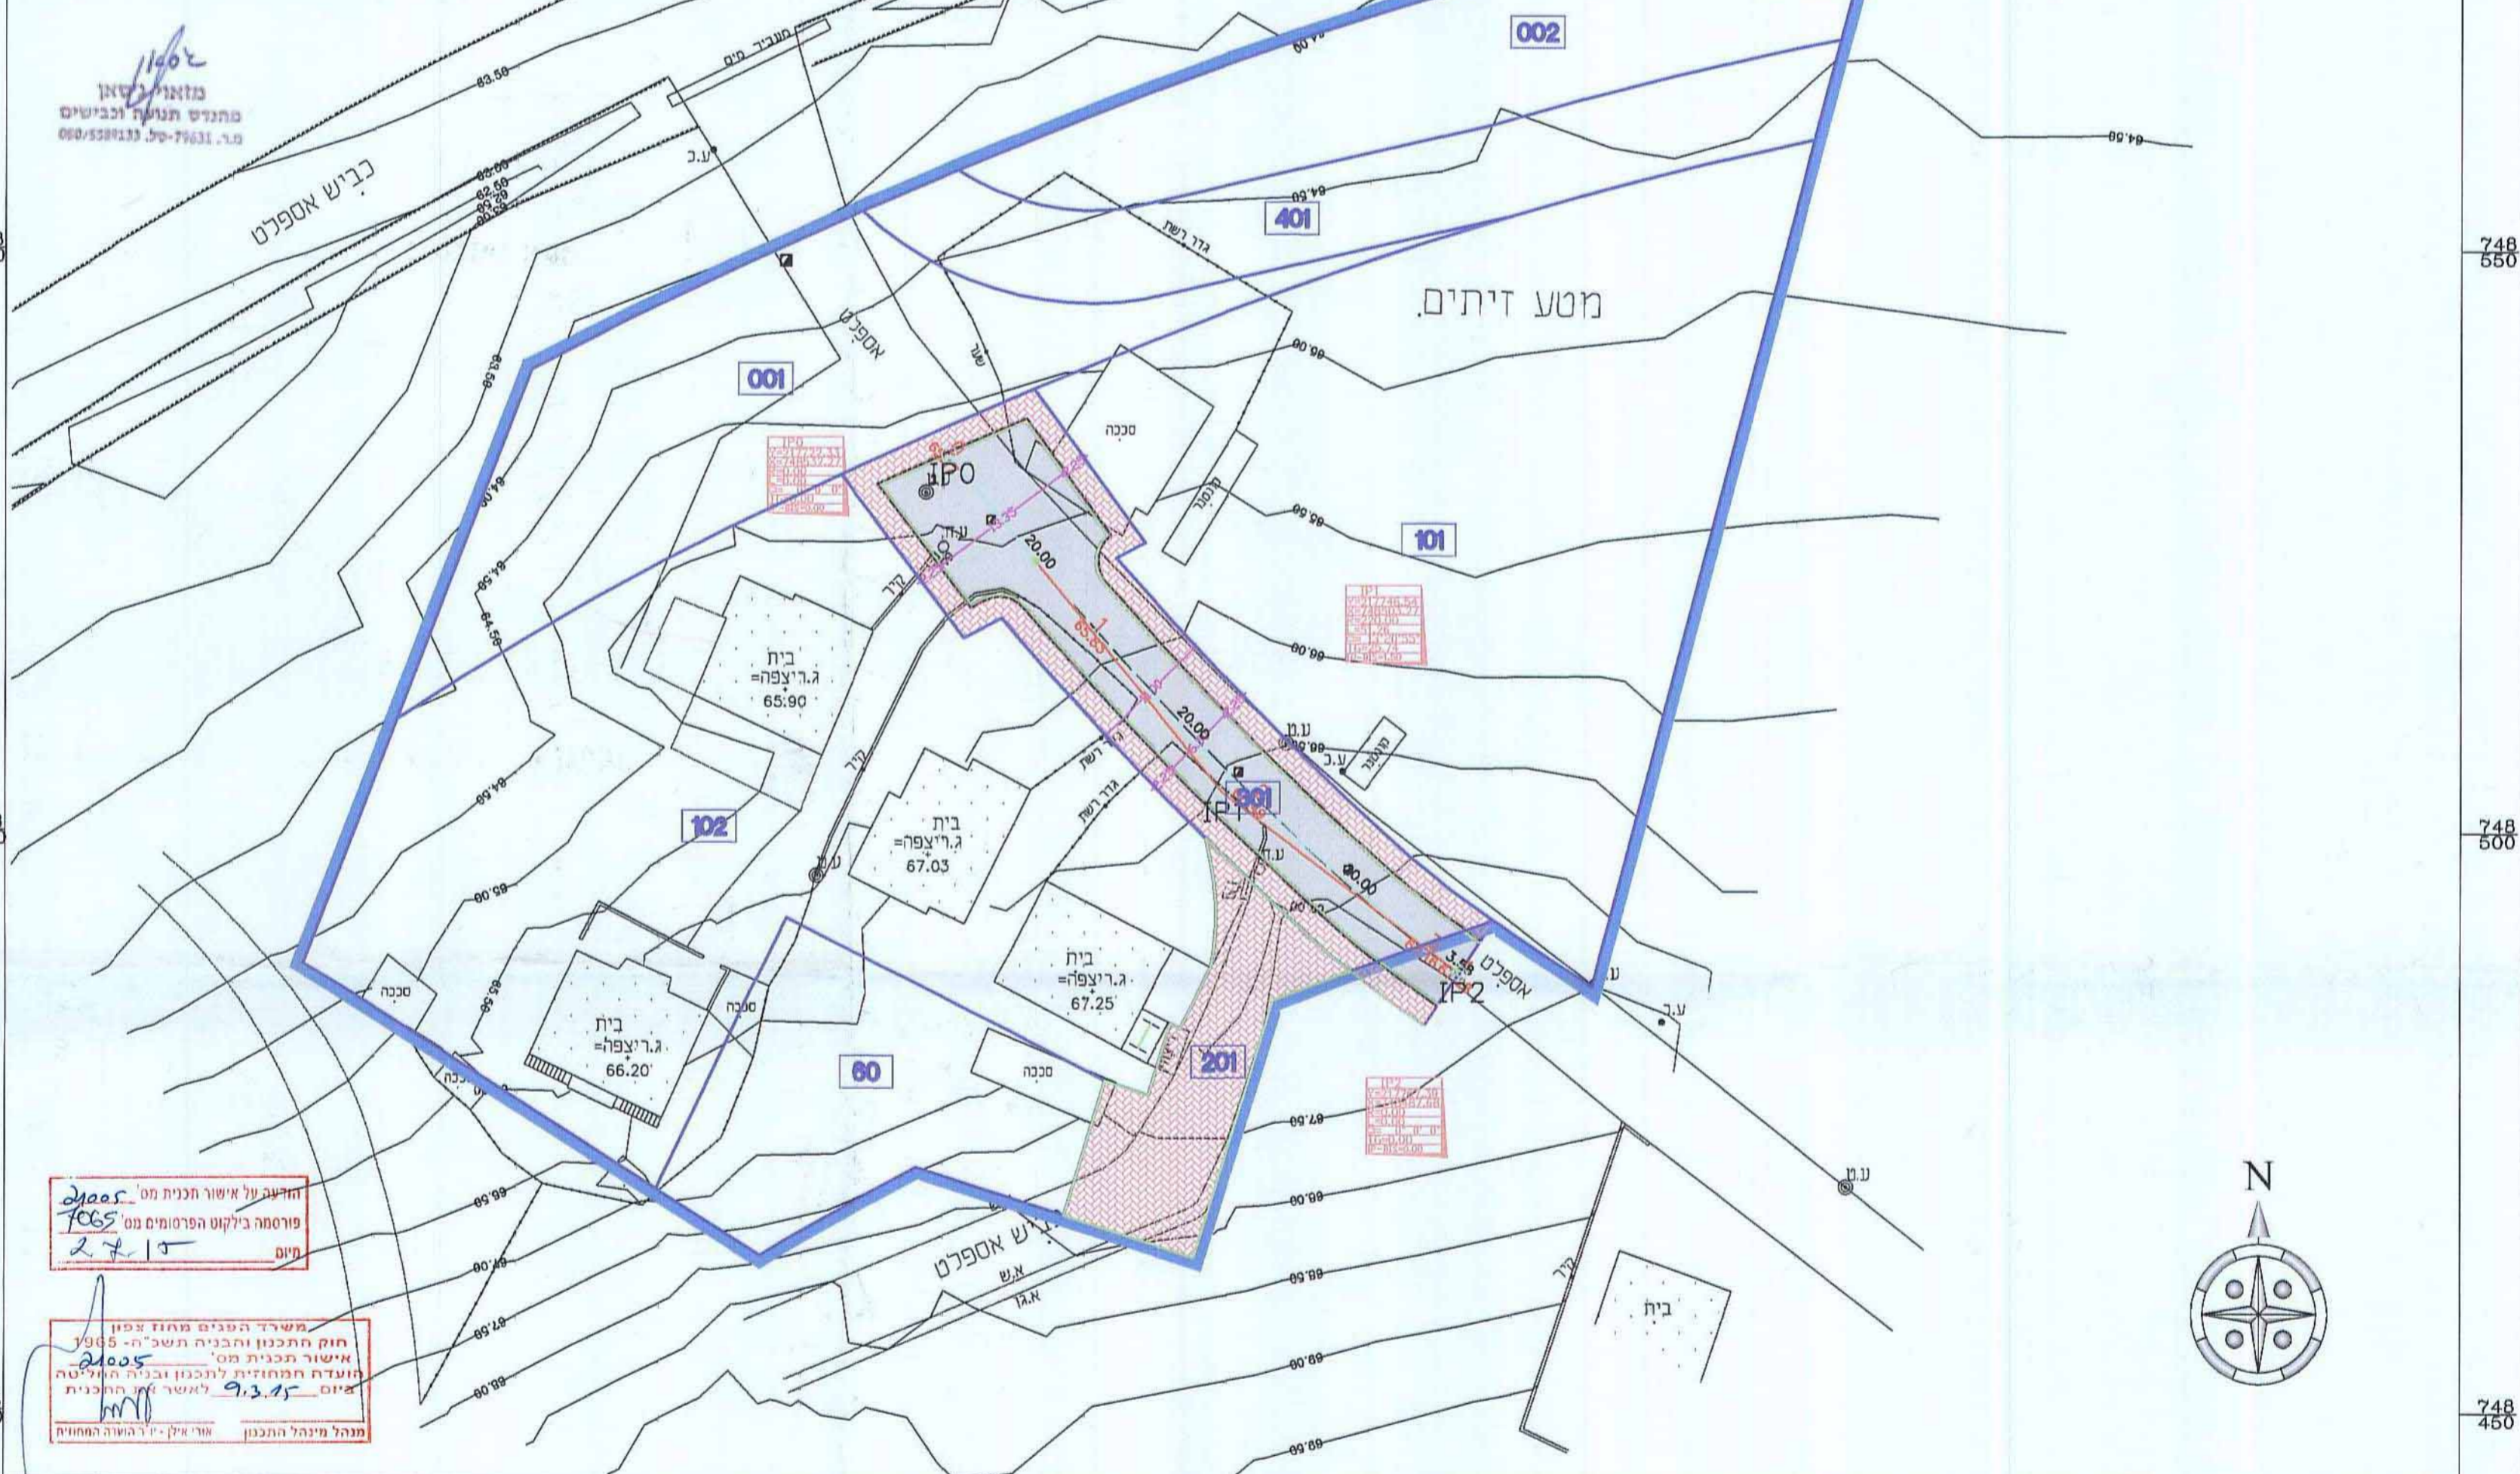

הדגש על אישור תכנית מס' 7065
פורסמה בליקוט הפרסומים מס' 2715

משרד הפנים מחוז צפון
חוק התכנון והבניה תשכ"ה-1965
אישור תכנית מס' 21005
מועדה המחוזית לתכנון ובניה החליטה
ביום 9.3.15 לאשר את התכנית
מנהל מינהל התכנון אורי אילן י"ר בעושה הממונים